




SEZIONE A-A  
SCALA 1:50

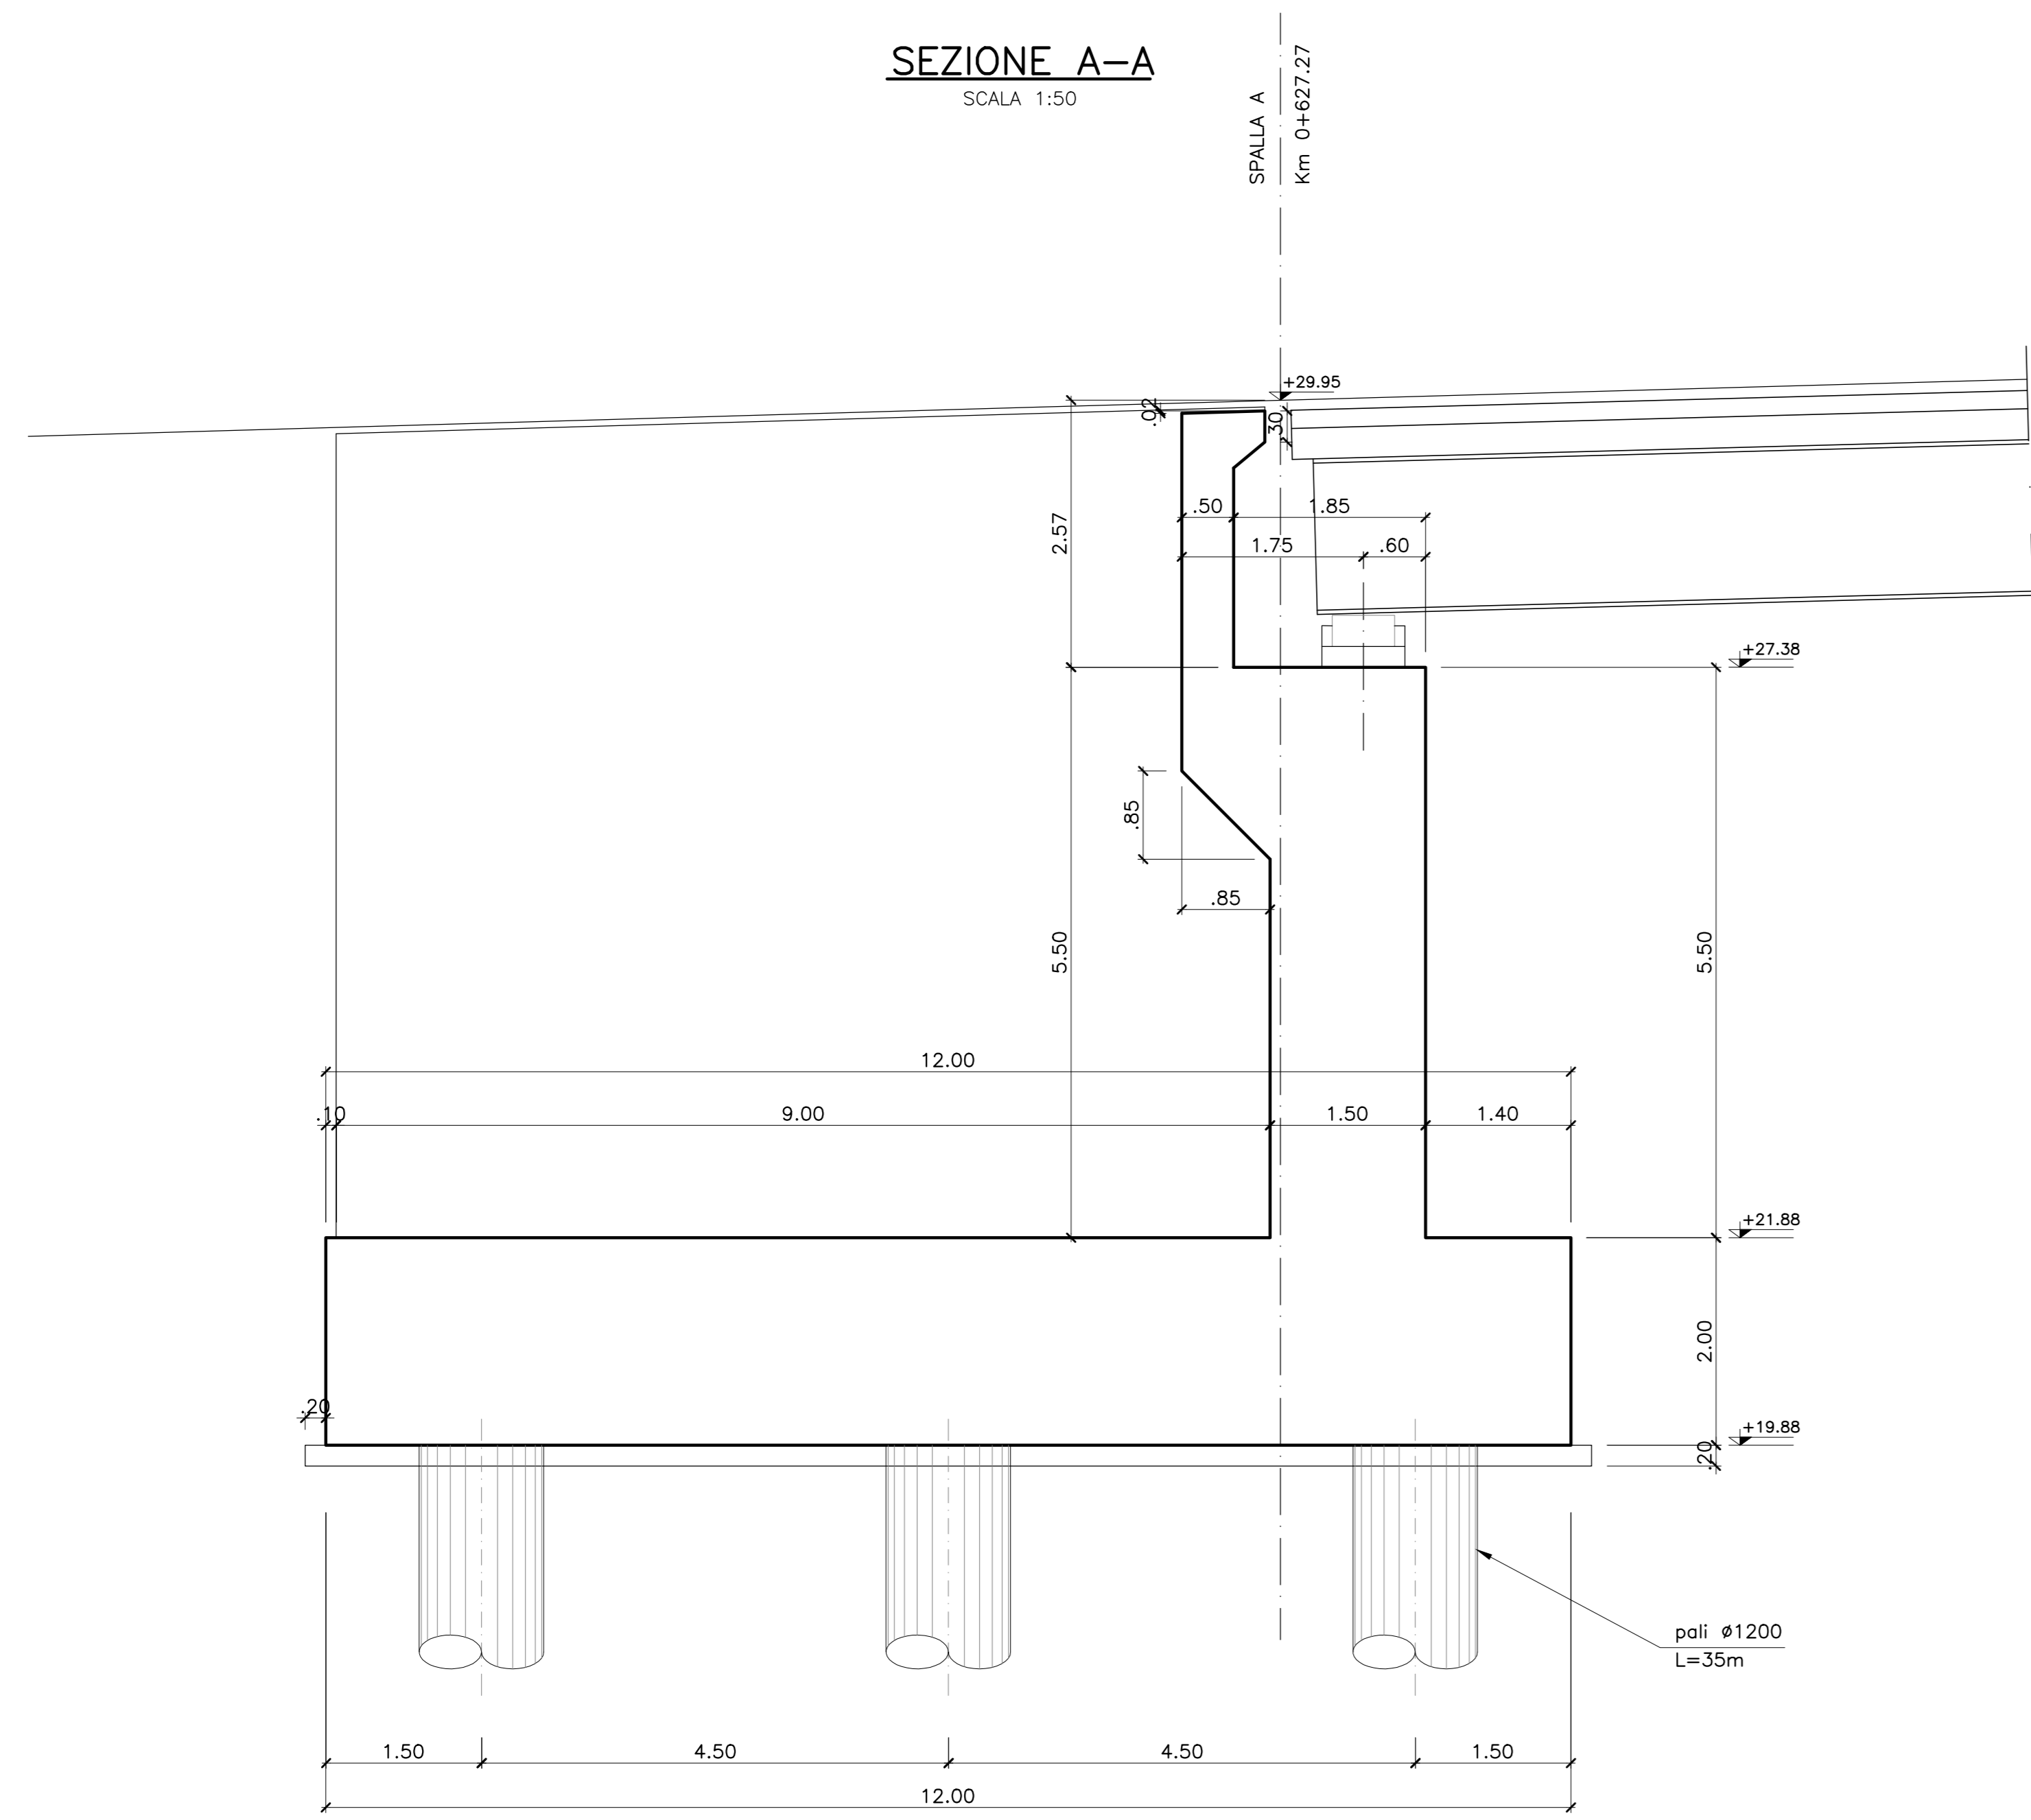


VISTA B-B  
SCALA 1:50

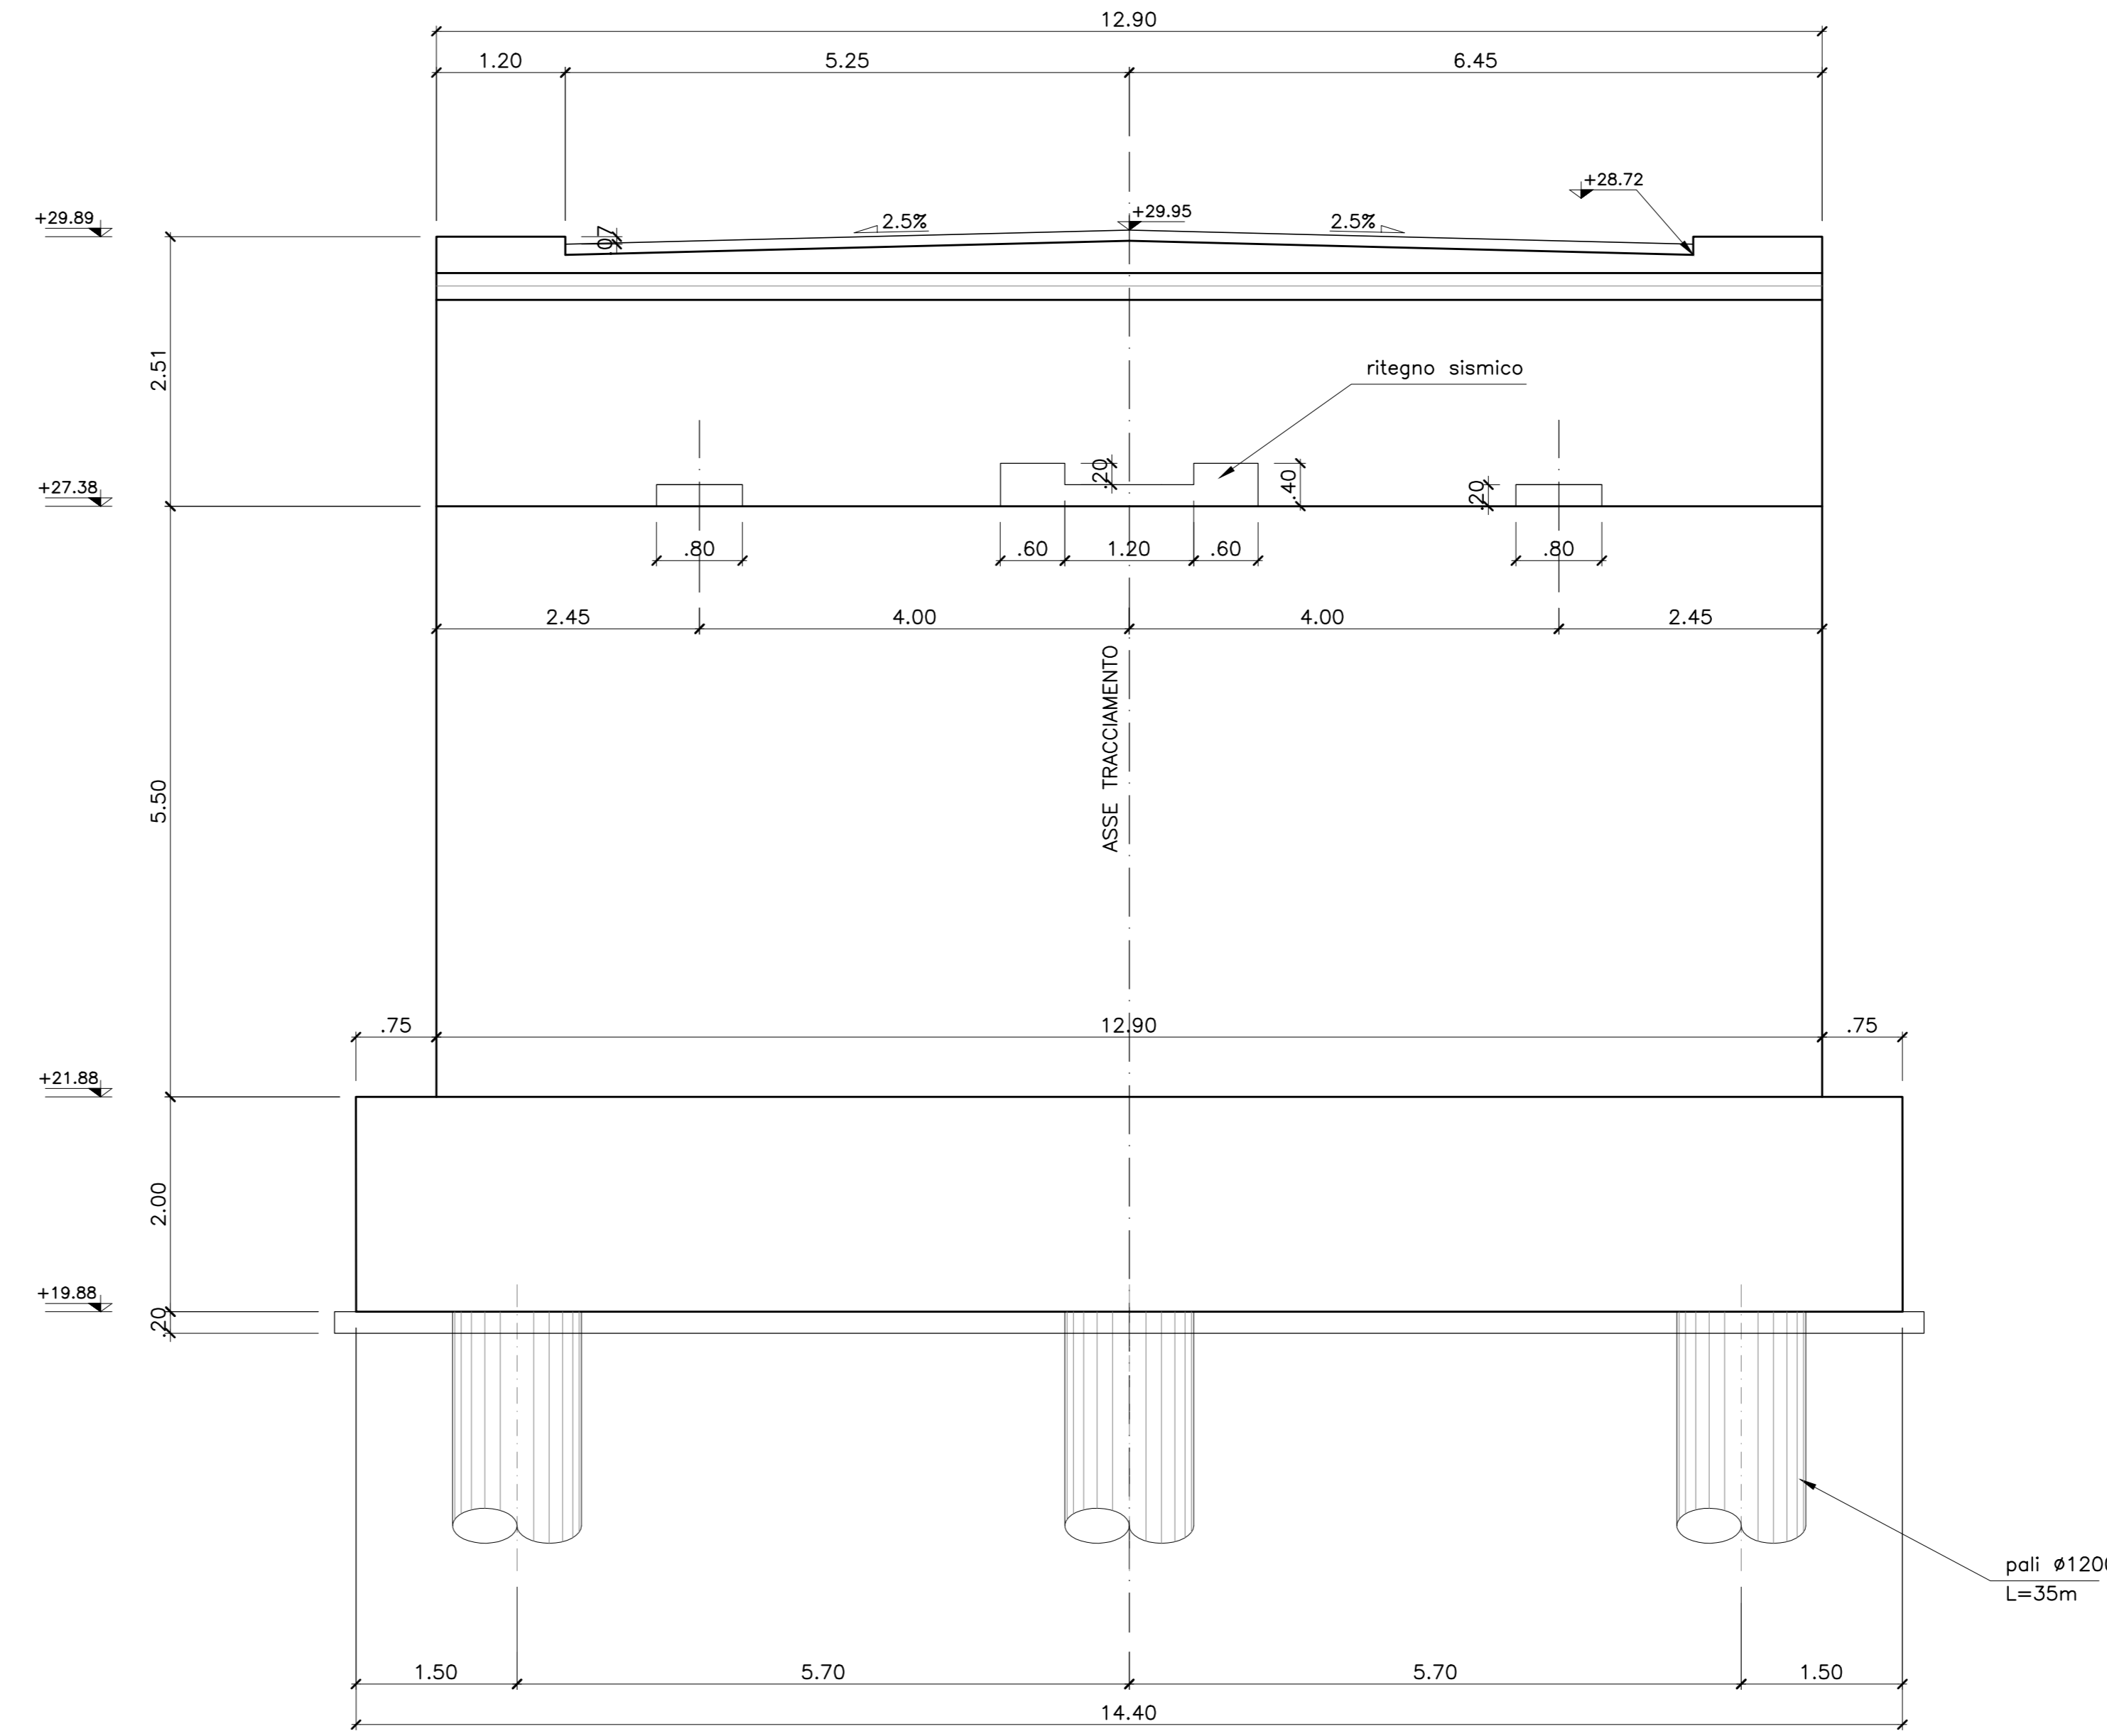


PIANTA  
SCALA 1:50

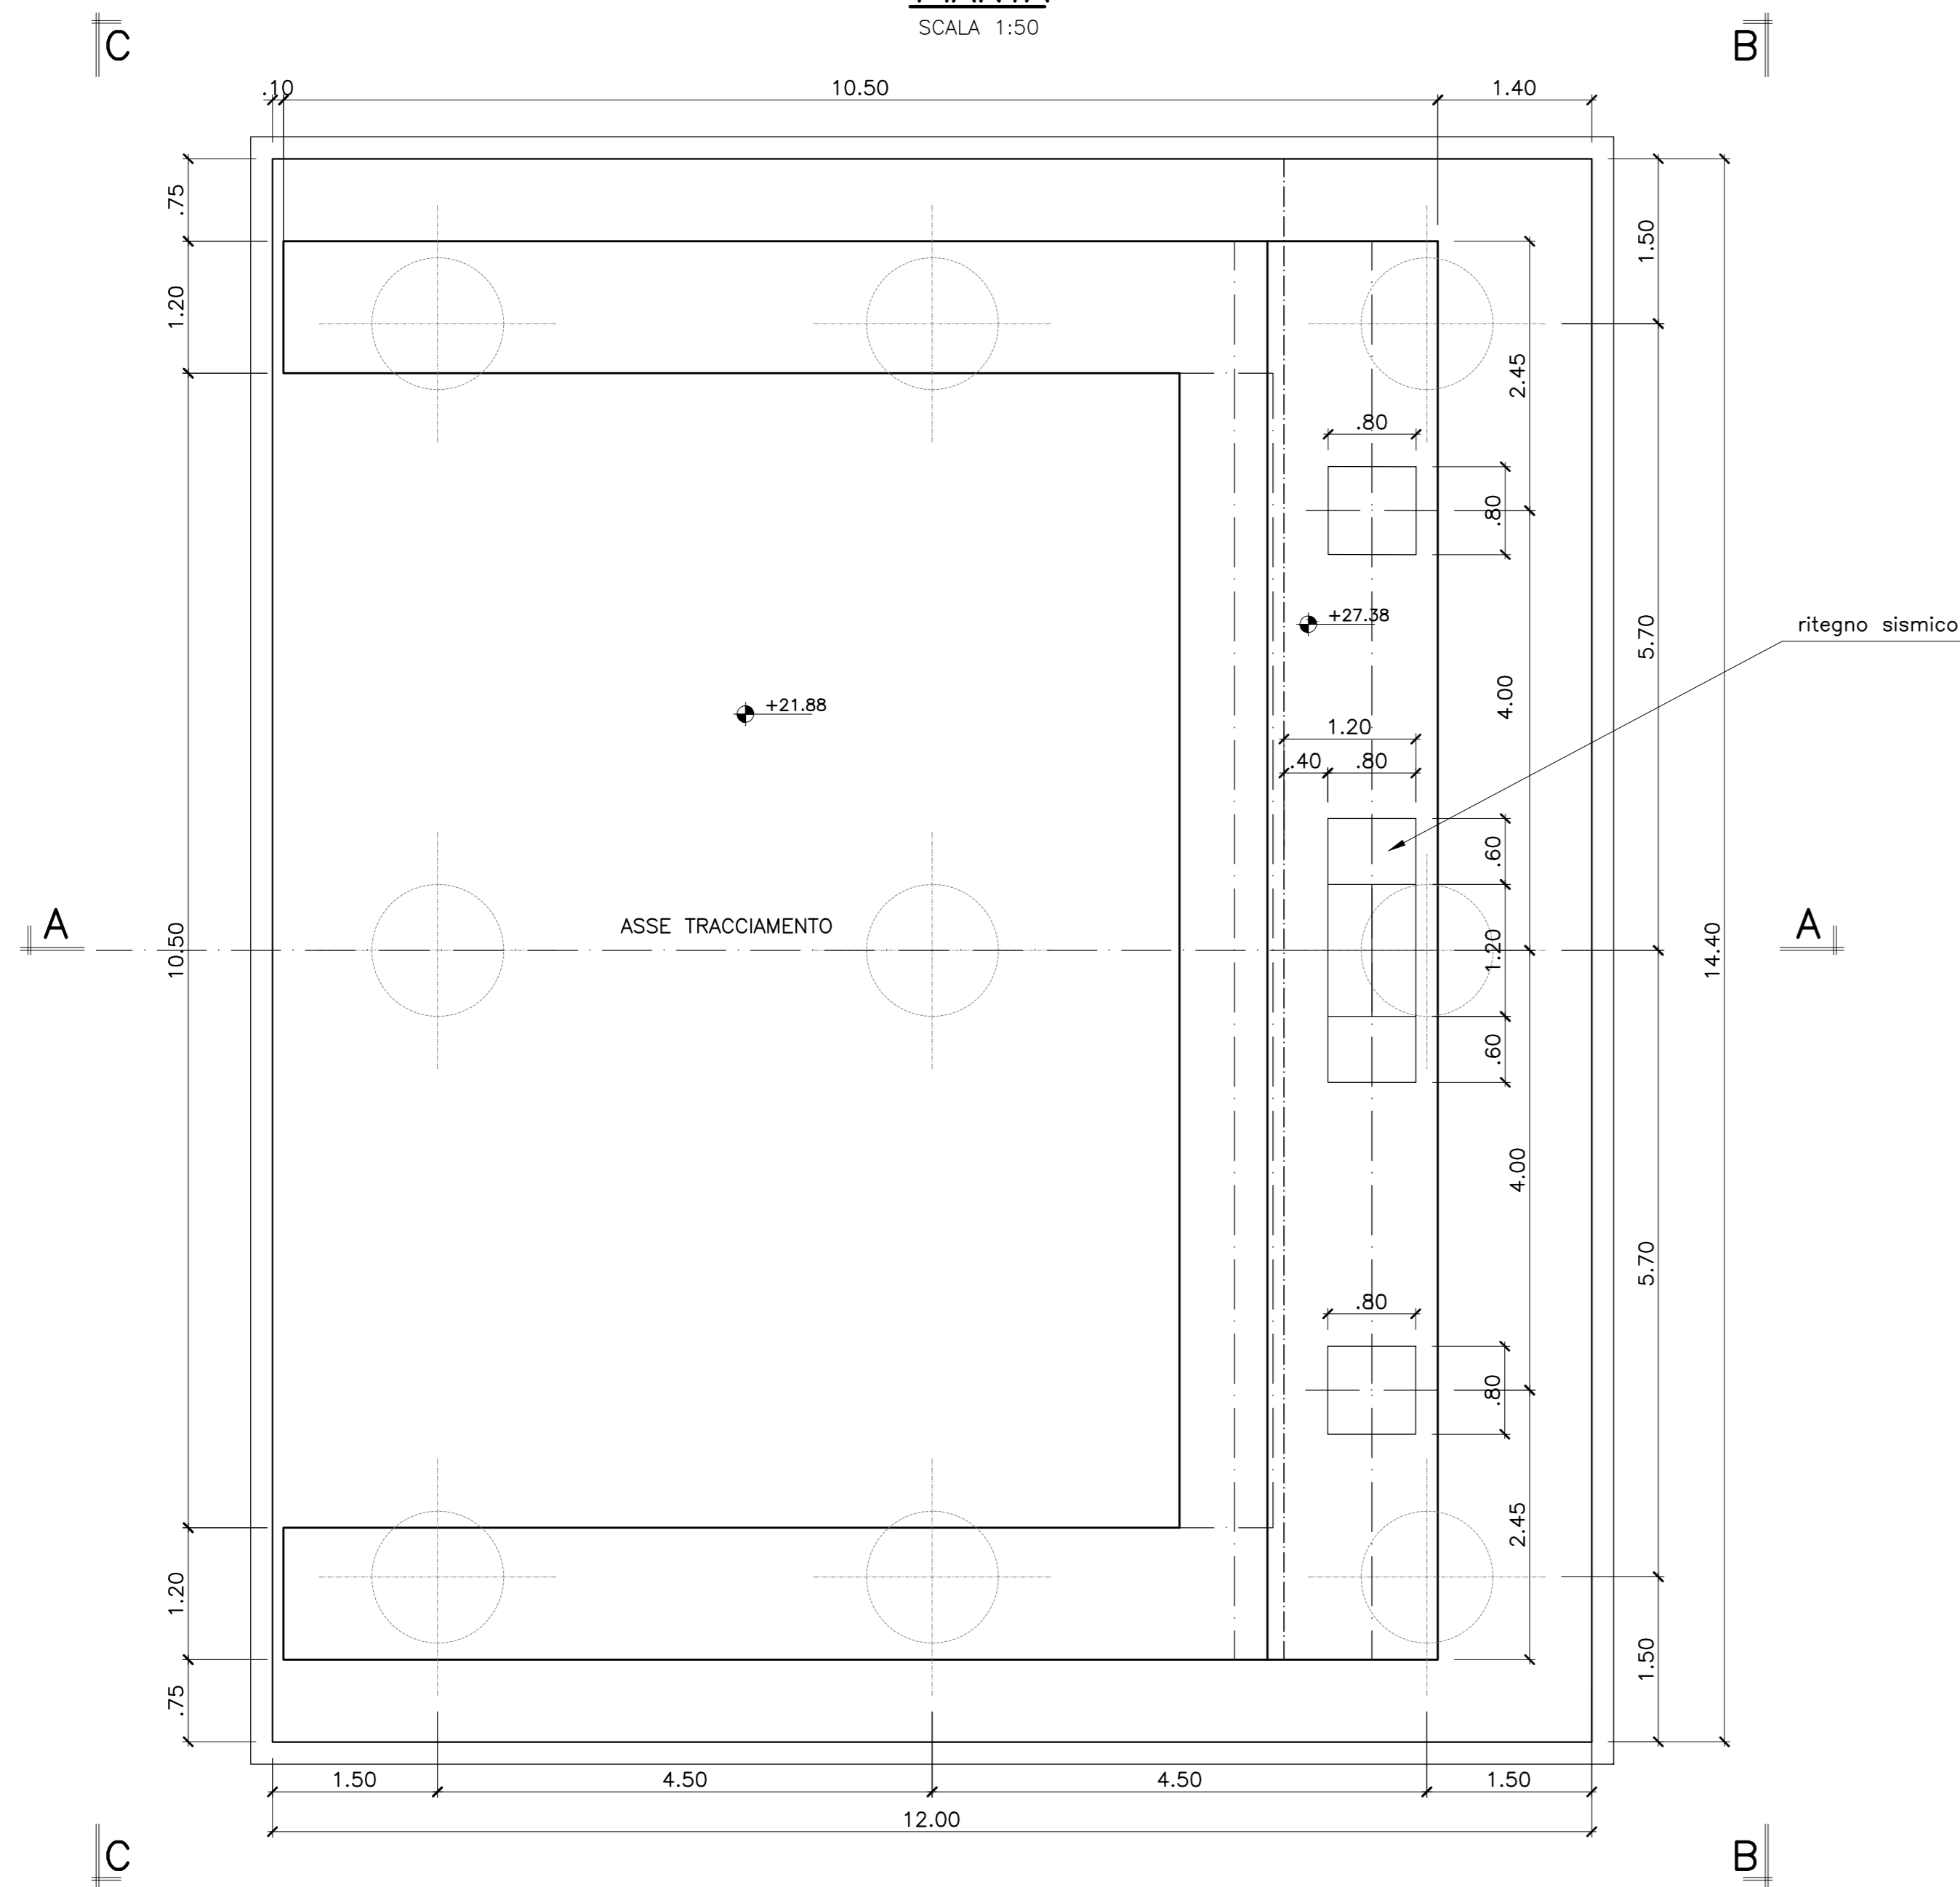

VISTA C-C  
SCALA 1:50

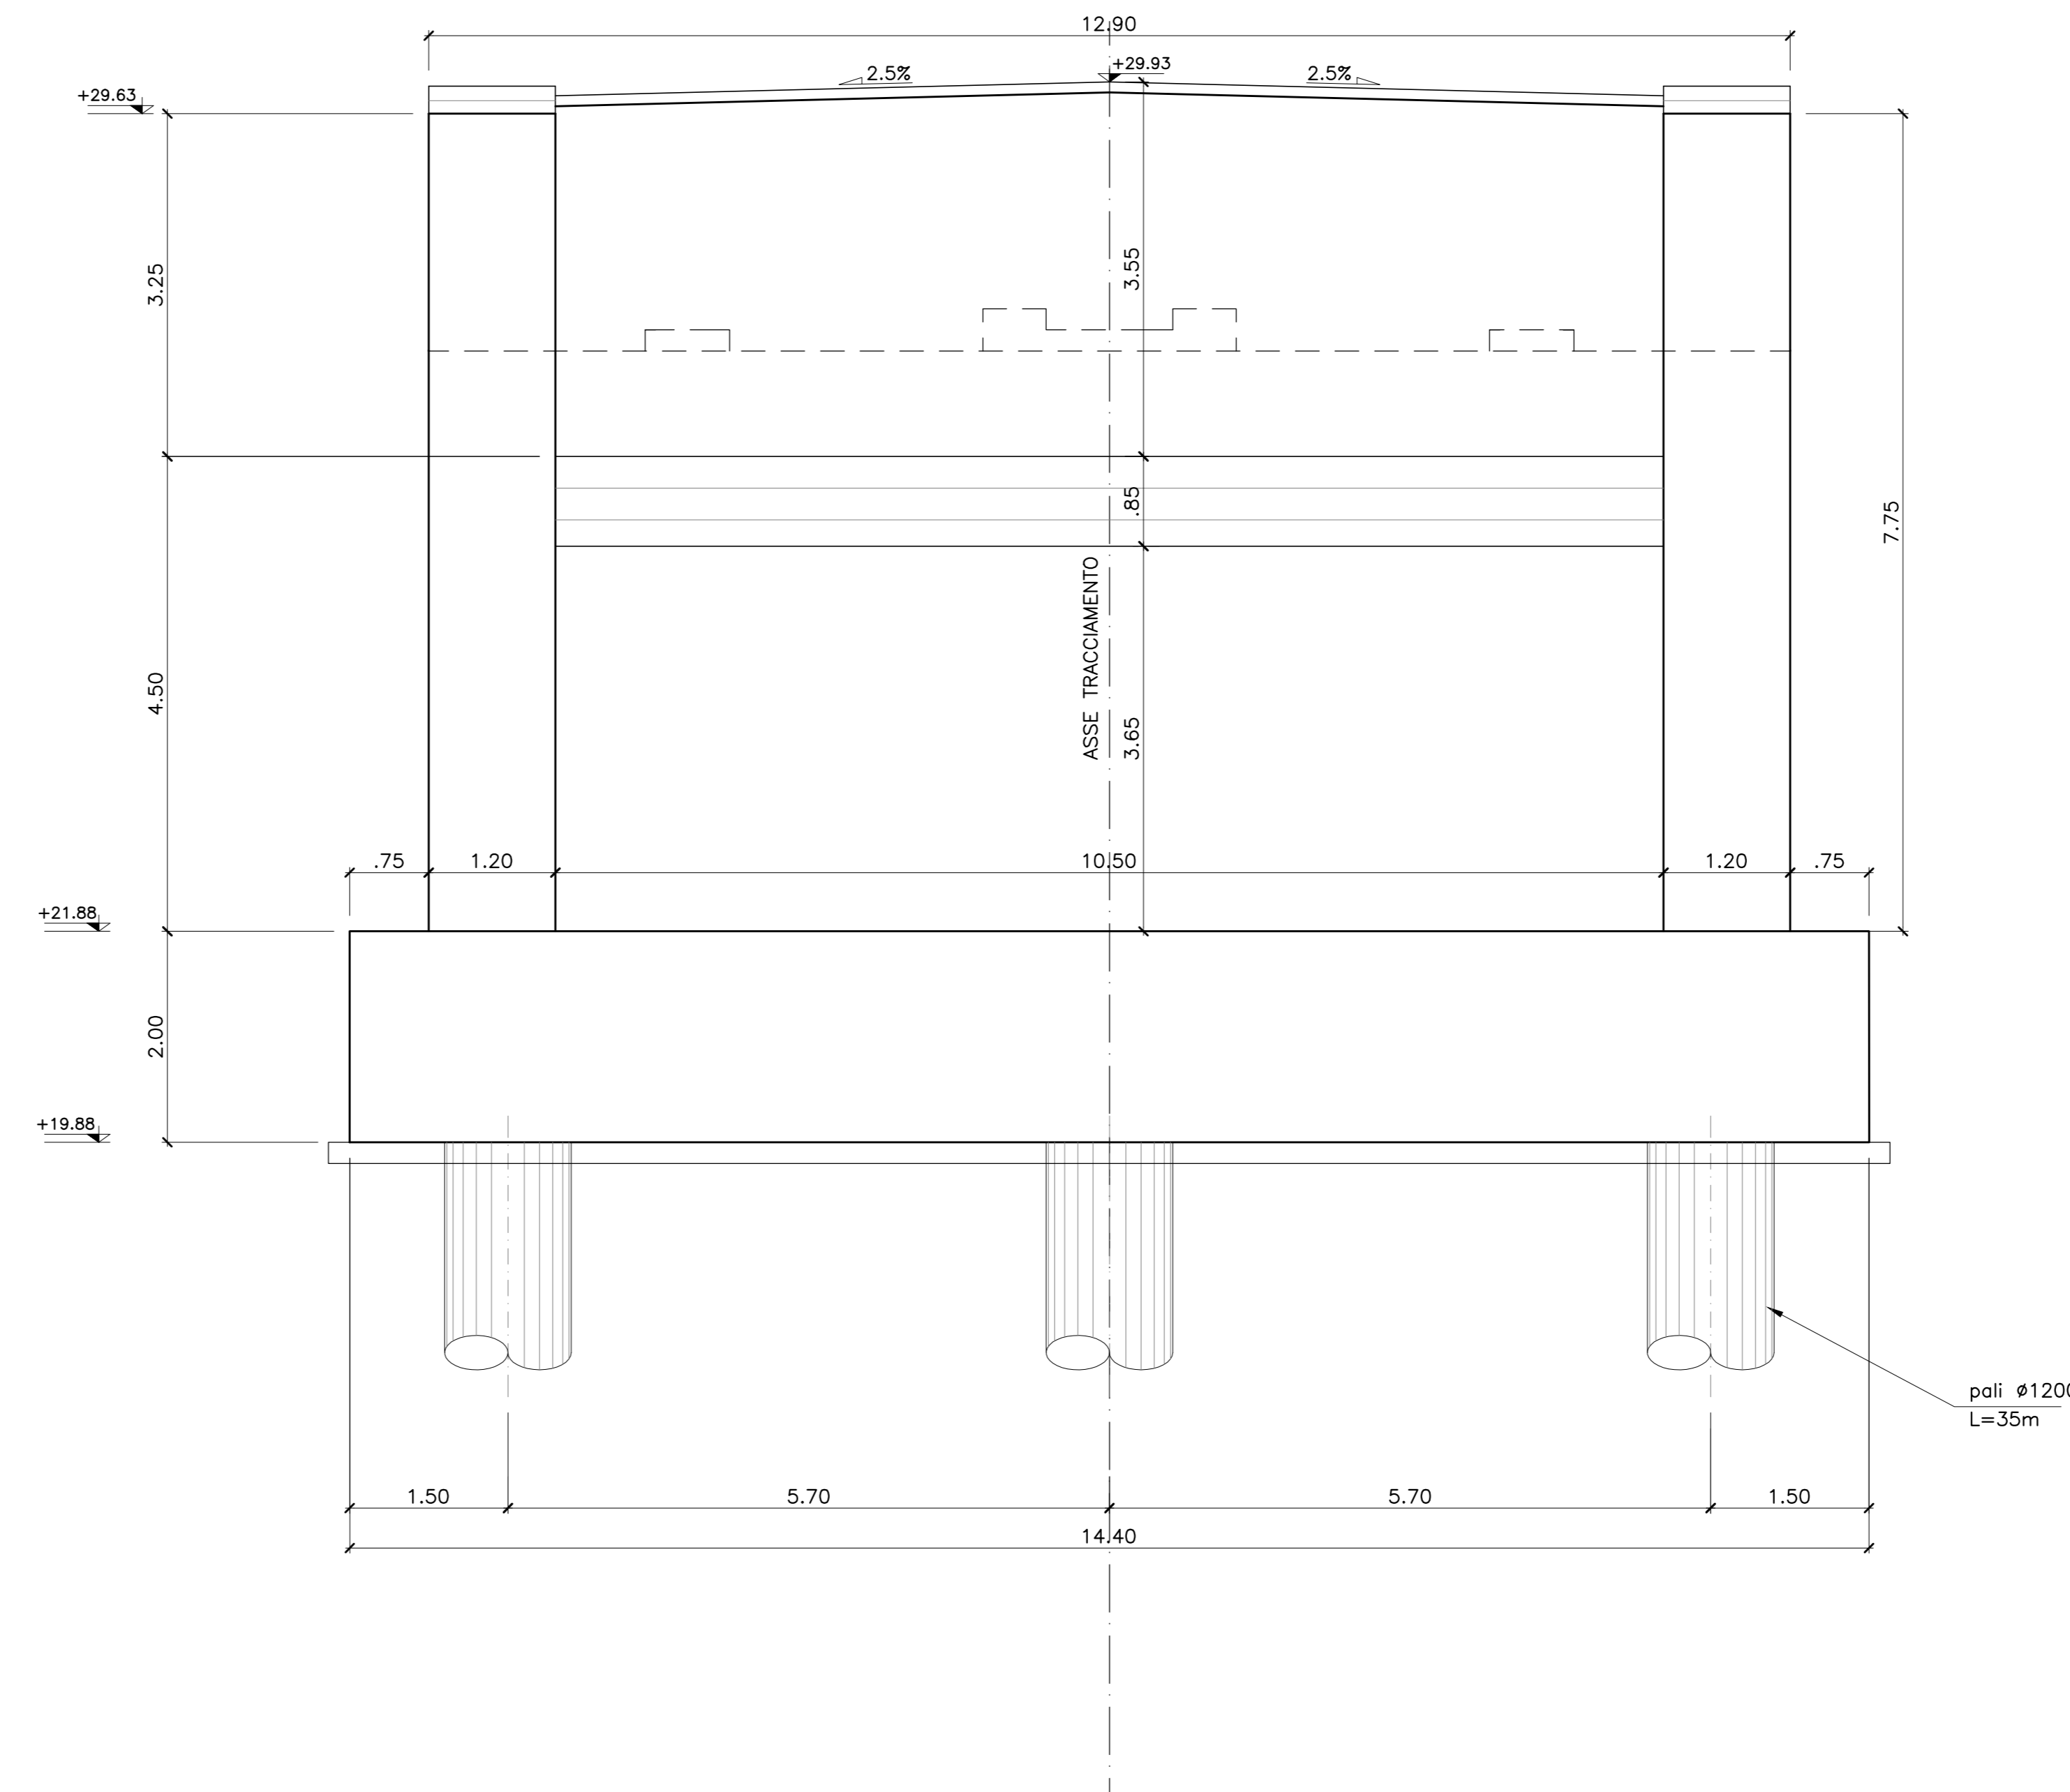

PIANTA CHIAVE

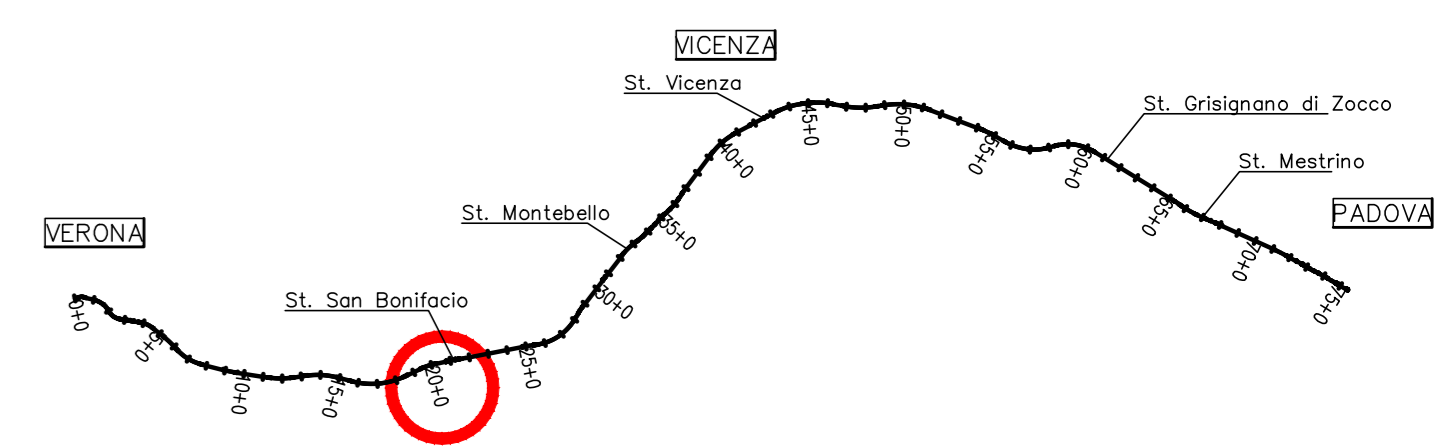

DISEGNI DI RIFERIMENTO

DESCRIZIONE	CODICE
PIANTE E PROFILO - PARTE 1	IN0000I2P2NV500X001

NOTE GENERALI

- TUTTE LE MISURE SONO ESPRESSE IN METRI
- PALI REALIZZATI MEDIANTE L'USO DI FANGHI BENTONITICI O POLIMERICI, E AVANPOZZO PER STABILIZZAZIONE FORO ULTIMI 6 M

CARATTERISTICHE DEI MATERIALI

PER LE PRESCRIZIONI DEI MATERIALI VEDI TAB. IN0000I2TMD0000001

COMMITTENTE:  
**RFI**  
RETE FERROVIARIA ITALIANA  
GRUPPO FERROVIE DELLO STATO ITALIANE

ALTA SORVEGLIANZA:  
**ITALFERR**  
GRUPPO FERROVIE DELLO STATO ITALIANE

GENERAL CONTRACTOR:  
Cescecon Iricav Due

INFRASTRUTTURE FERROVIARIE STRATEGICHE DEFINITE DALLA  
LEGGE OBIETTIVO N. 443/01

PROGETTO DEFINITIVO  
LINEA AV/AC VERONA - PADOVA  
SUB TRATTA VERONA - VICENZA  
1° SUB LOTTO VERONA - MONTEBELLO VICENTINO

NV NUOVA VIABILITA' INTERFERENZE VIARIE  
NV50 PONTE STRADA PORCILANA DI LUCE 465 M DA KM 0+627 A KM 1+092 (KM 20+585,00)  
PONTE STRADA PORCILANA: CARPENTERIA SPALLA A

COMMITTENTE	GENERAL CONTRACTOR	ITALFERR S.p.A.	SCALA:
RFI	CONSORZIO IRICAV DUE 1 Divisione		1:50

COMMESSA	LOTTO	FASE	ENTE	TIPO DOC.	OPERADISCIPLINA	PROGR.	REV.
IN00	00	D	I2	BZ	NV50	005	001 A

ATI bonifica		VISTO ATI BONIFICA	
Progettazione:	Disegno:	Disegnato:	Verificato:
Ing. F. P. Bocchetto			

Rev.	Descrizione	Redatto	Data	Verificato	Data	Approvato	Data	Autorizzato
A	EMISSIONE DEFINITIVA	F. Malena	15/04/15	G. Nizzi	16/04/15	F. Moroni	16/04/15	Ing. F. Moroni