DIAGRAMMA DI VISIBILITA'

Scala X 1: 1000.000 Scala Y 1: 1000.000

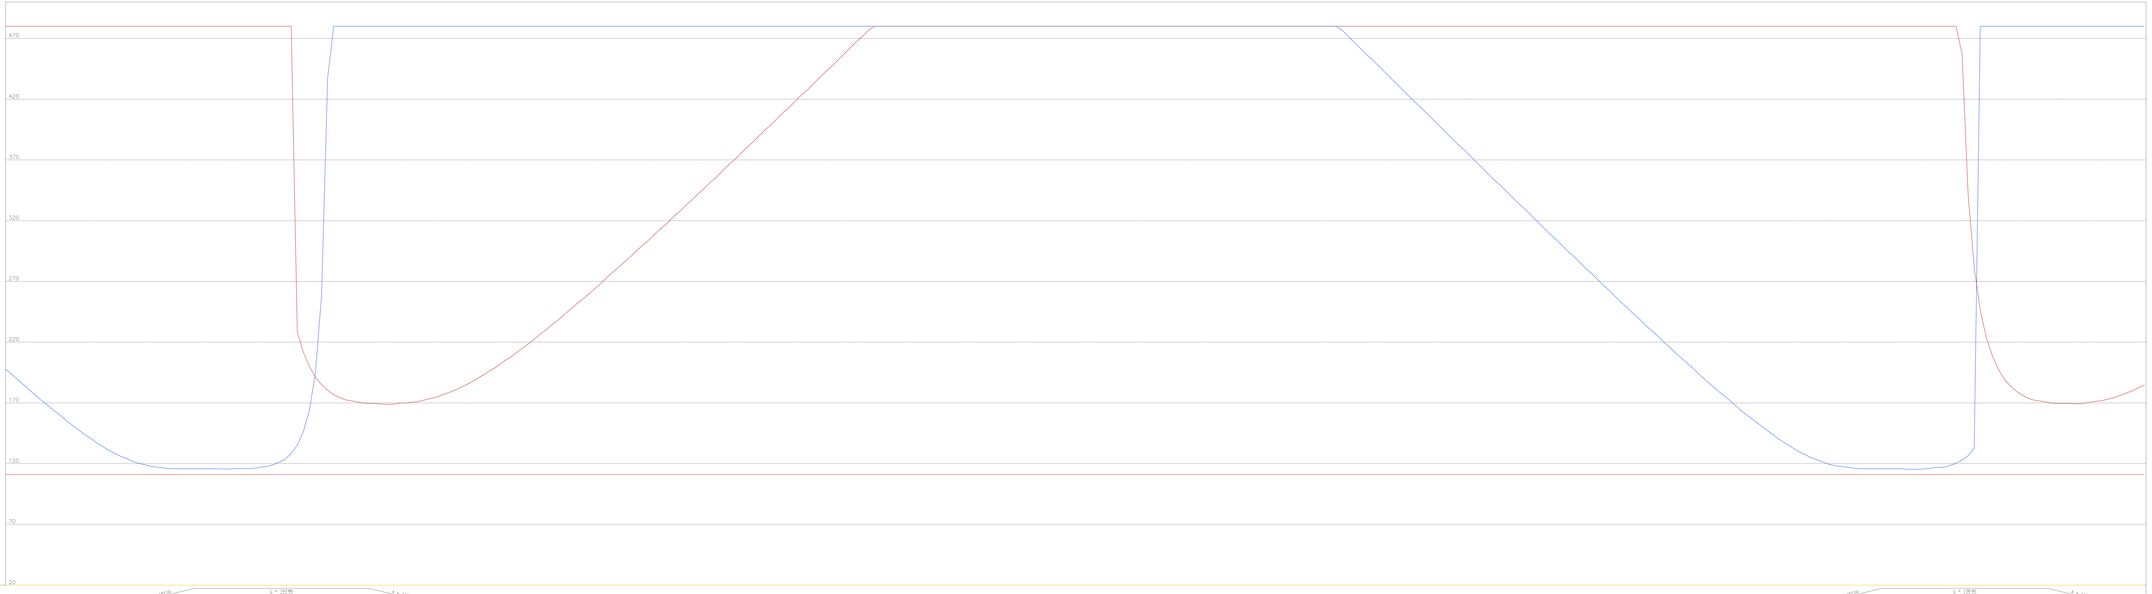

LEGENDA

Dvc_dx

Dvc_sx

Dc

Dvo_dx

Dvo_sx

Do_sx

Do_dx

AND.PLANIMETRICO

DIAGR.VELOCITA'

PROGRESSIVE

0.00 0.00 0.00