


DIAGRAMMA DI VISIBILITA'  
Scala X 1: 1000.000    Scala Y 1: 1000.000

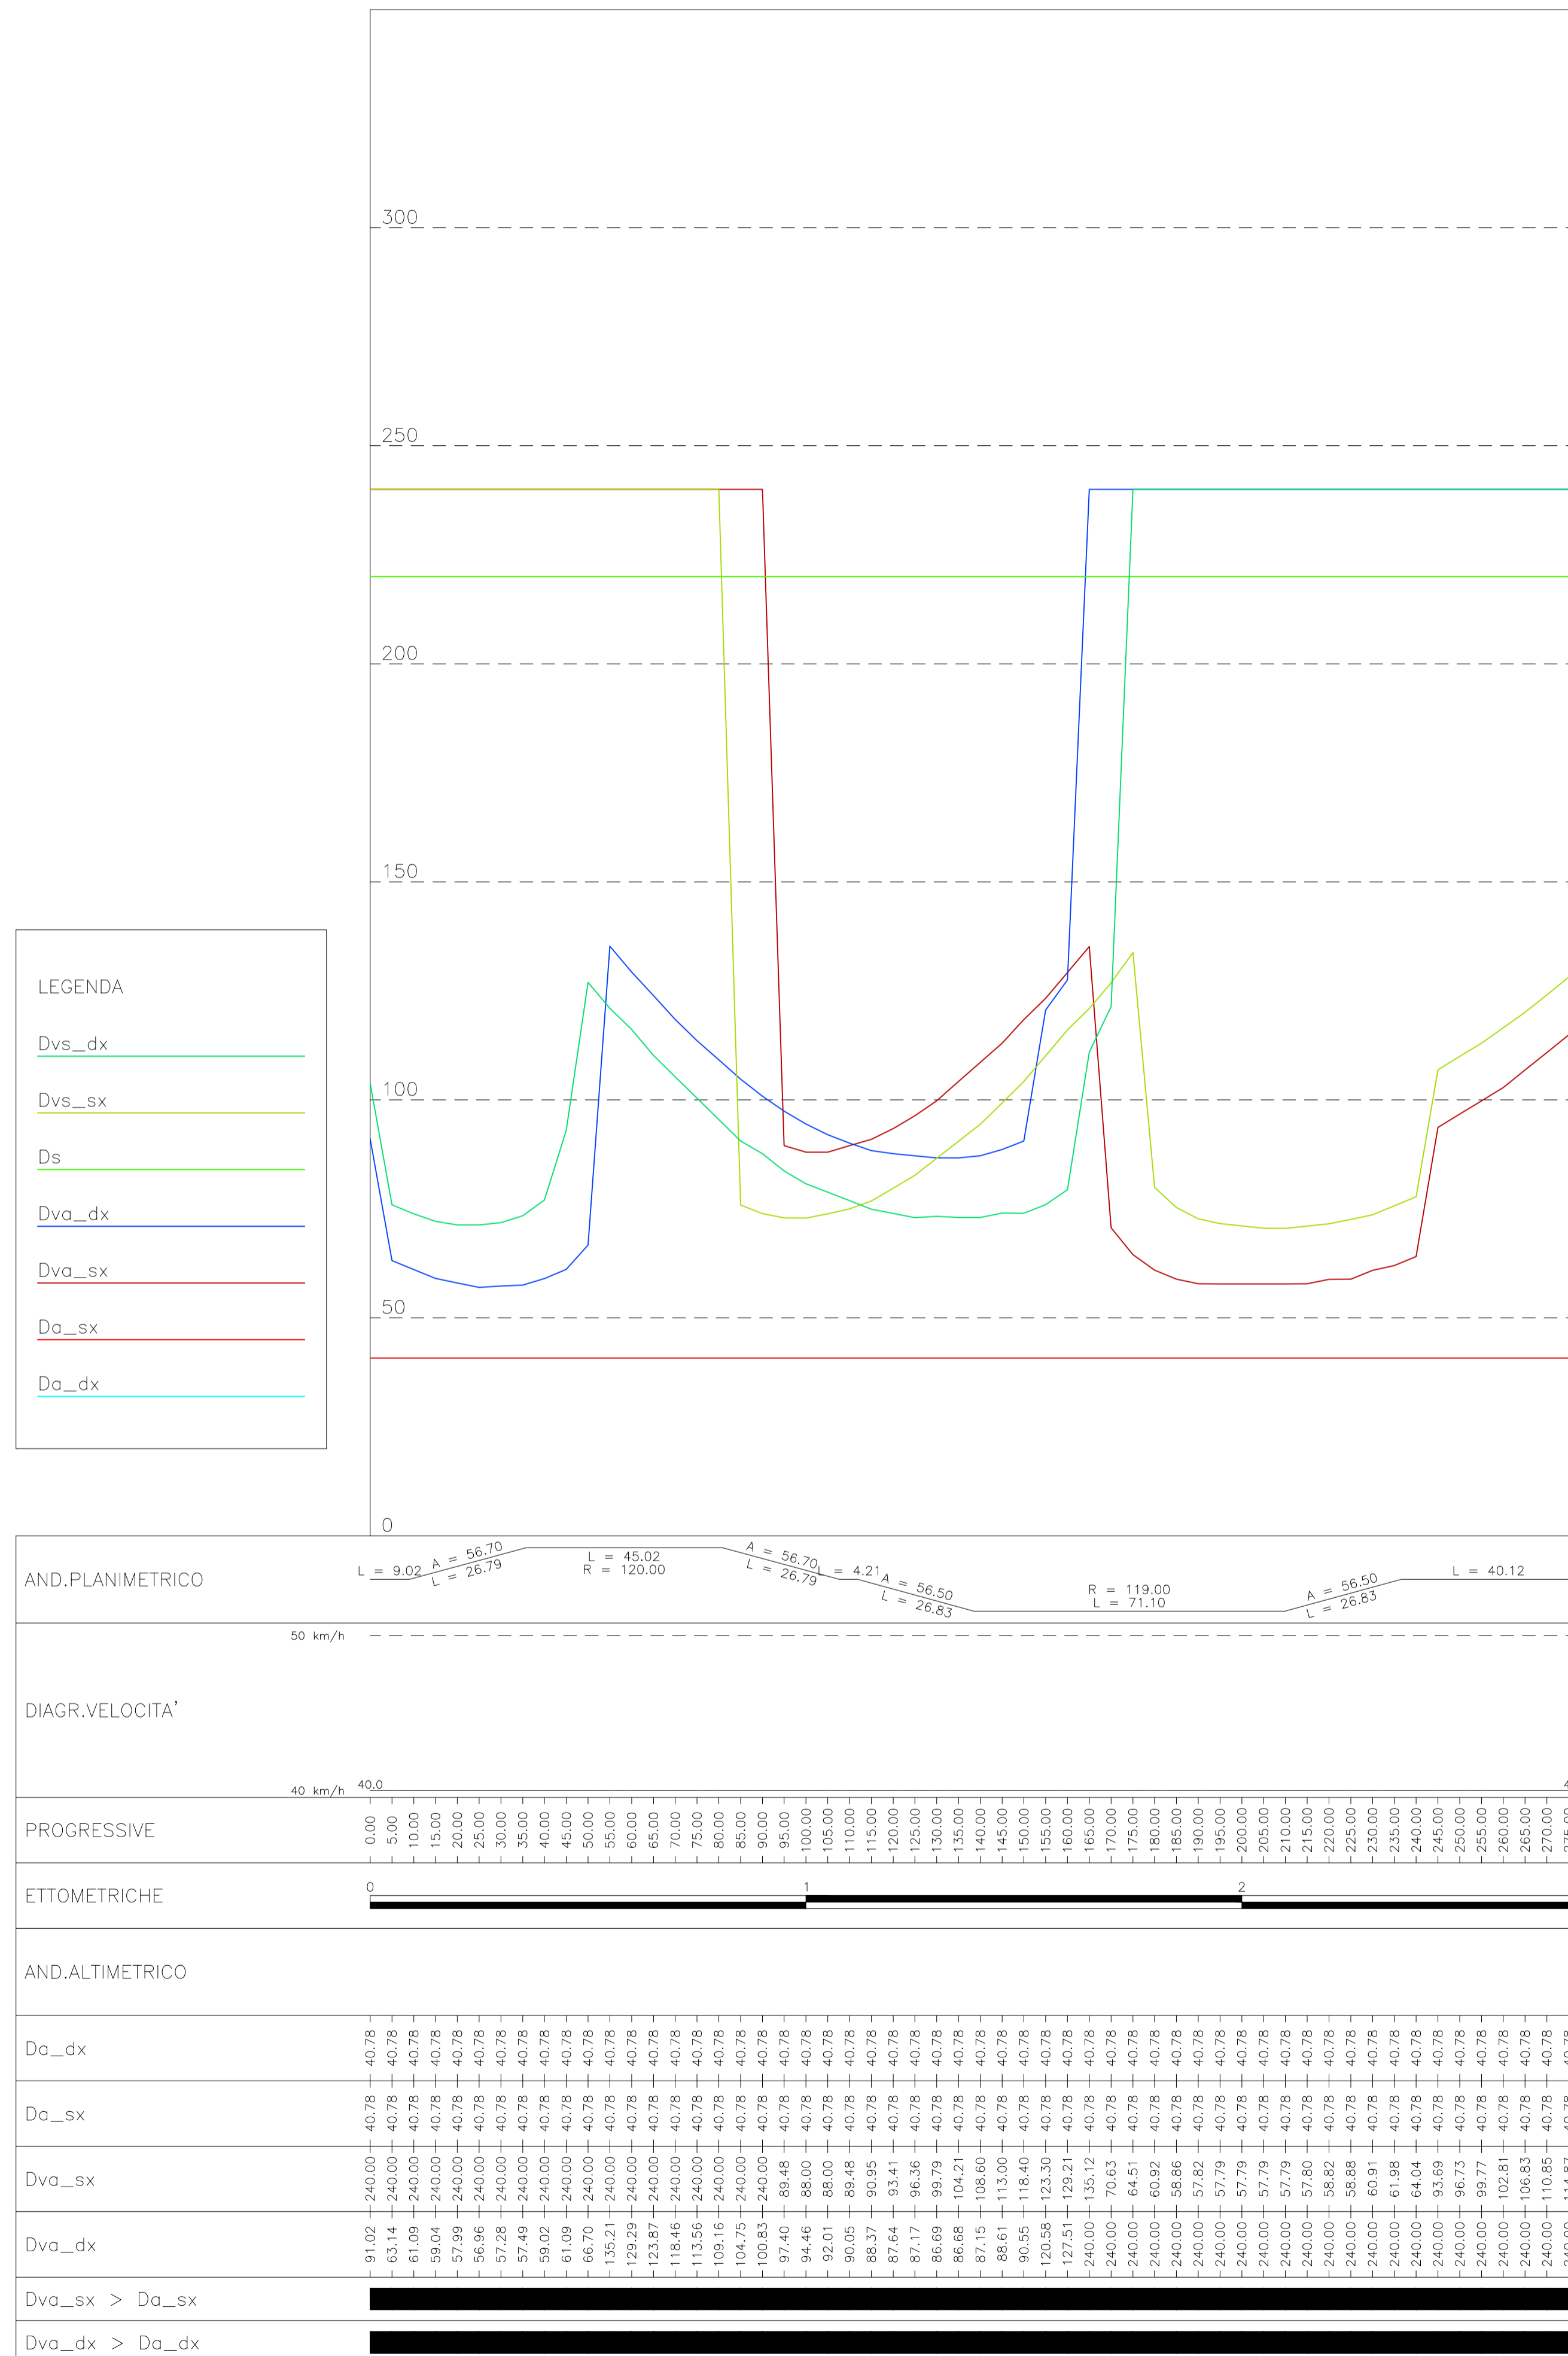

COMMITTENTE:

ALTA SORVEGLIANZA:

GENERAL CONTRACTOR:

**INFRASTRUTTURE FERROVIARIE STRATEGICHE DEFINITE DALLA LEGGE OBIETTIVO N. 443/01**

**PROGETTO DEFINITIVO**

**LINEA AV/AC VERONA - PADOVA**  
**SUB TRATTA VERONA - VICENZA**  
**1° SUB LOTTO VERONA - MONTEBELLO VICENTINO**

DISEGNO  
INTERFERENZE VIARIE - IN42 - DEVIAZIONE STRADALE DAL Km 21+700 AL Km 21+850  
DIAGRAMMA DI VISIBILITA'

GENERAL CONTRACTOR		ITALFERR S.p.A.		SCALA: 1:1000
<b>ATI bonifica</b> IL PROGETTISTA INTEGRATORE <small>Franco Pirella Societa' iscritta all'Ordine degli Ingegneri della Provincia di Roma, ai n° 1954 - Sez. A settore Civile e Ambientale</small> Data:		CONSORZIO IRICAV DUE il Direttore Data:		

COMMESSA	LOTTO	FASE	ENTE	TIPO DOC.	OPERA/DISCIPLINA	PROGR.	REV.
IN0D	00	D	I2	DX	IN4200	002	A

<b>ATI bonifica</b>		VISTO ATI BONIFICA						
		Firma Ing. F. P. Bocchetto	Data					
Progettazione:								
Rev.	Descrizione	Redatto	Data	Verificato	Data	Approvato	Data	Autorizzato
A	EMISSIONE	A.Rezzi	10/04/15	L.Lacopo	13/04/15	P.Polidori	13/04/15	Alberto Cecchi iscritto all'Ordine degli Ingegneri della Provincia di Roma, ai n° 12414 - Sez. A settore Civile e Ambientale

File: IN0D00D12DXIN4200002A\_00AAA.DWG    CUP: J41E9100000009    n. Elab.:  
CIG: 3320049F17