


TRATTO A
Scala 1: 1000.000

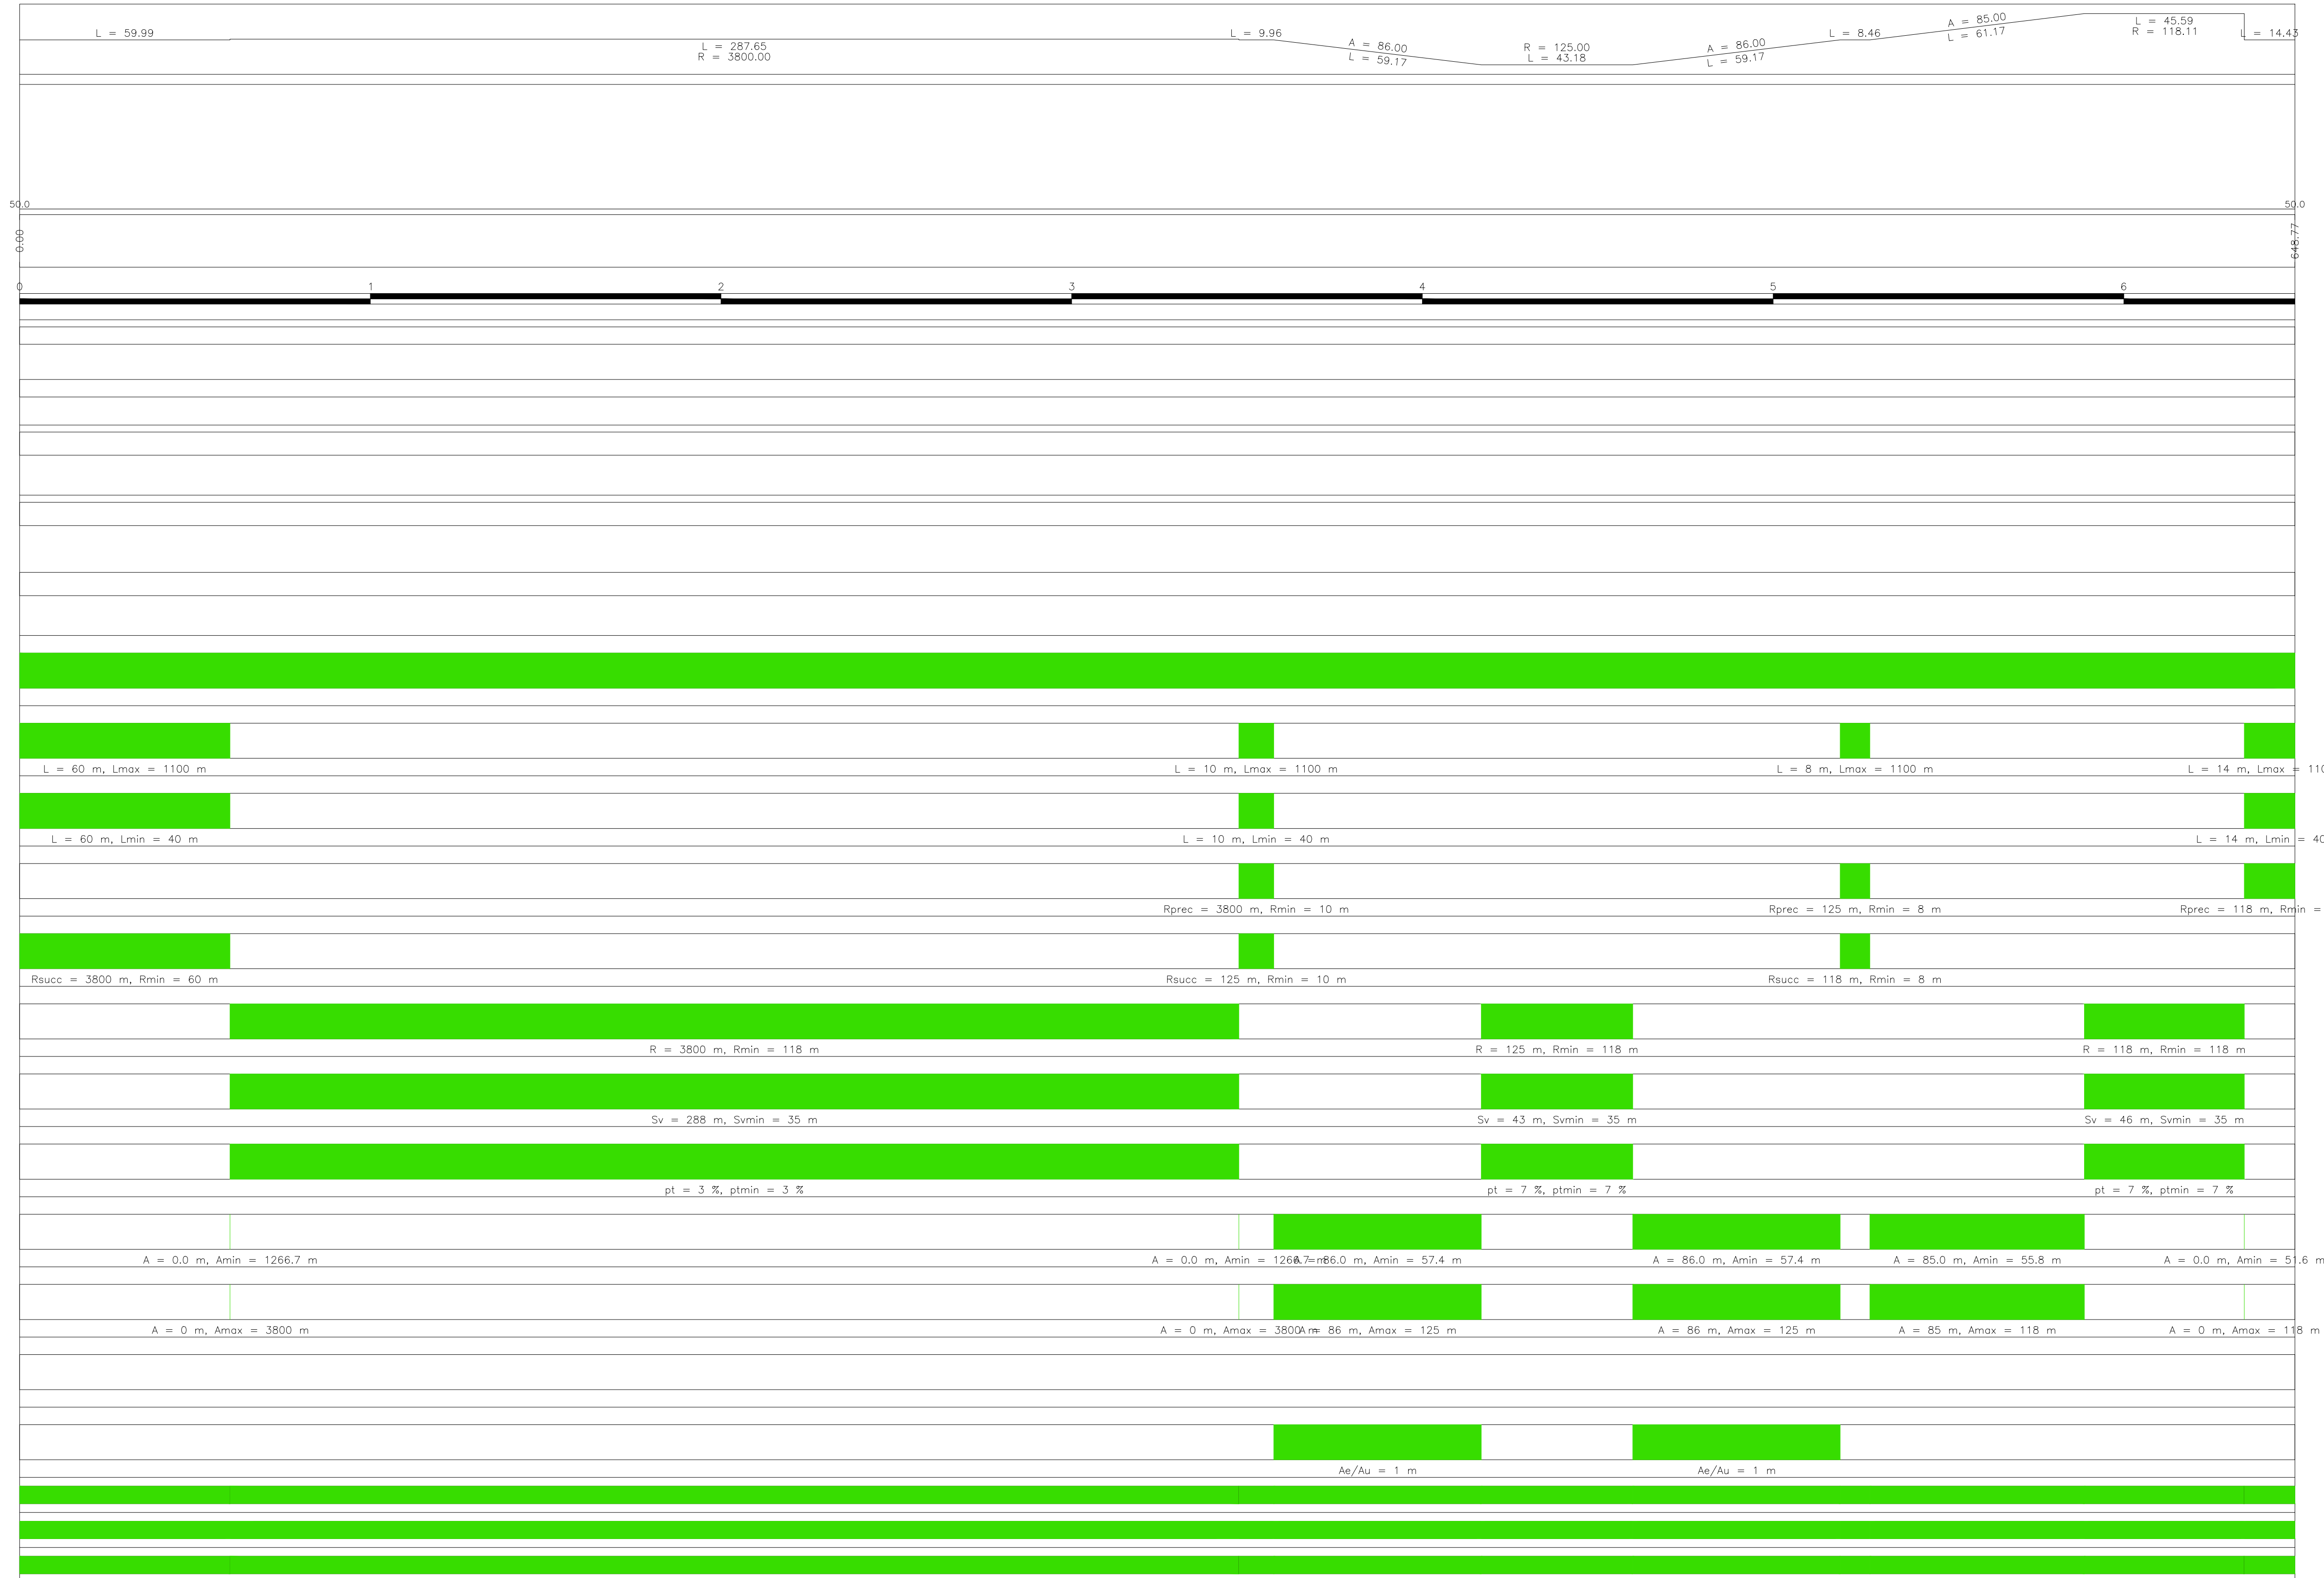

TRATTO B
Scala 1: 1000.000



COMMITTENTE: RFI - R.F. FERROVIARIA ITALIANA - GRUPPO FERROVIE DELLO STATO ITALIANE

ALTA SORVEGLIANZA: ITALFERR - GRUPPO FERROVIE DELLO STATO ITALIANE

GENERAL CONTRACTOR: Consortio Iric-IV Due

INFRASTRUTTURE FERROVIARIE STRATEGICHE DEFINITE DALLA LEGGE OBIETTIVO N. 443/01

PROGETTO DEFINITIVO

LINEA AV/AC VERONA - PADOVA
SUB TRATTA VERONA - VICENZA
1° SUB LOTTO VERONA - MONTEBELLO VICENTINO

DISEGNO
INTERFERENZE VIARIE - IN48 - DEVIAZIONE STRADALE SS PORCILANA DAL km 20+700 AL km 21+625
DIAGRAMMA DI VELOCITA'

GENERAL CONTRACTOR: **ATI bonifica** / CONSORZIO IRICAV DUE / ITALFERR S.p.A.

IL PROGETTISTA INTEGRATORE: **ATI bonifica** / CONSORZIO IRICAV DUE / ITALFERR S.p.A.

SCALE: 1:1000

COMMESSA: IN48 / LOTTO: 01 / FASE: D12 / ENTE: DX / TIPO DOC: IN4801 / OPERA/DISCIPLINA: 01 / PROG.: B / REV.: B

Ing. F. P. Bazzetto

ATI bonifica

Rev.	Descrizione	Redatto	Data	Verificato	Data	Approvato	Data	Autorizzato
A	EMMISSIONE	A.Rezzi	10/04/15	L.Lucopo	13/04/15	P.Paladini	13/04/15	
B	REVISIONE PER ISTRUTTORIA	A.Rezzi	23/07/15	L.Lucopo	23/07/15	P.Paladini	23/07/15	

File: IN48010002014000018_00A.DWG / CUSP: J41E91000000009 / n. Elab.: / CIG: 3320049F17