


DIAGRAMMA DI VISIBILITA'  
Scala X 1: 1000.000 Scala Y 1: 1000.000

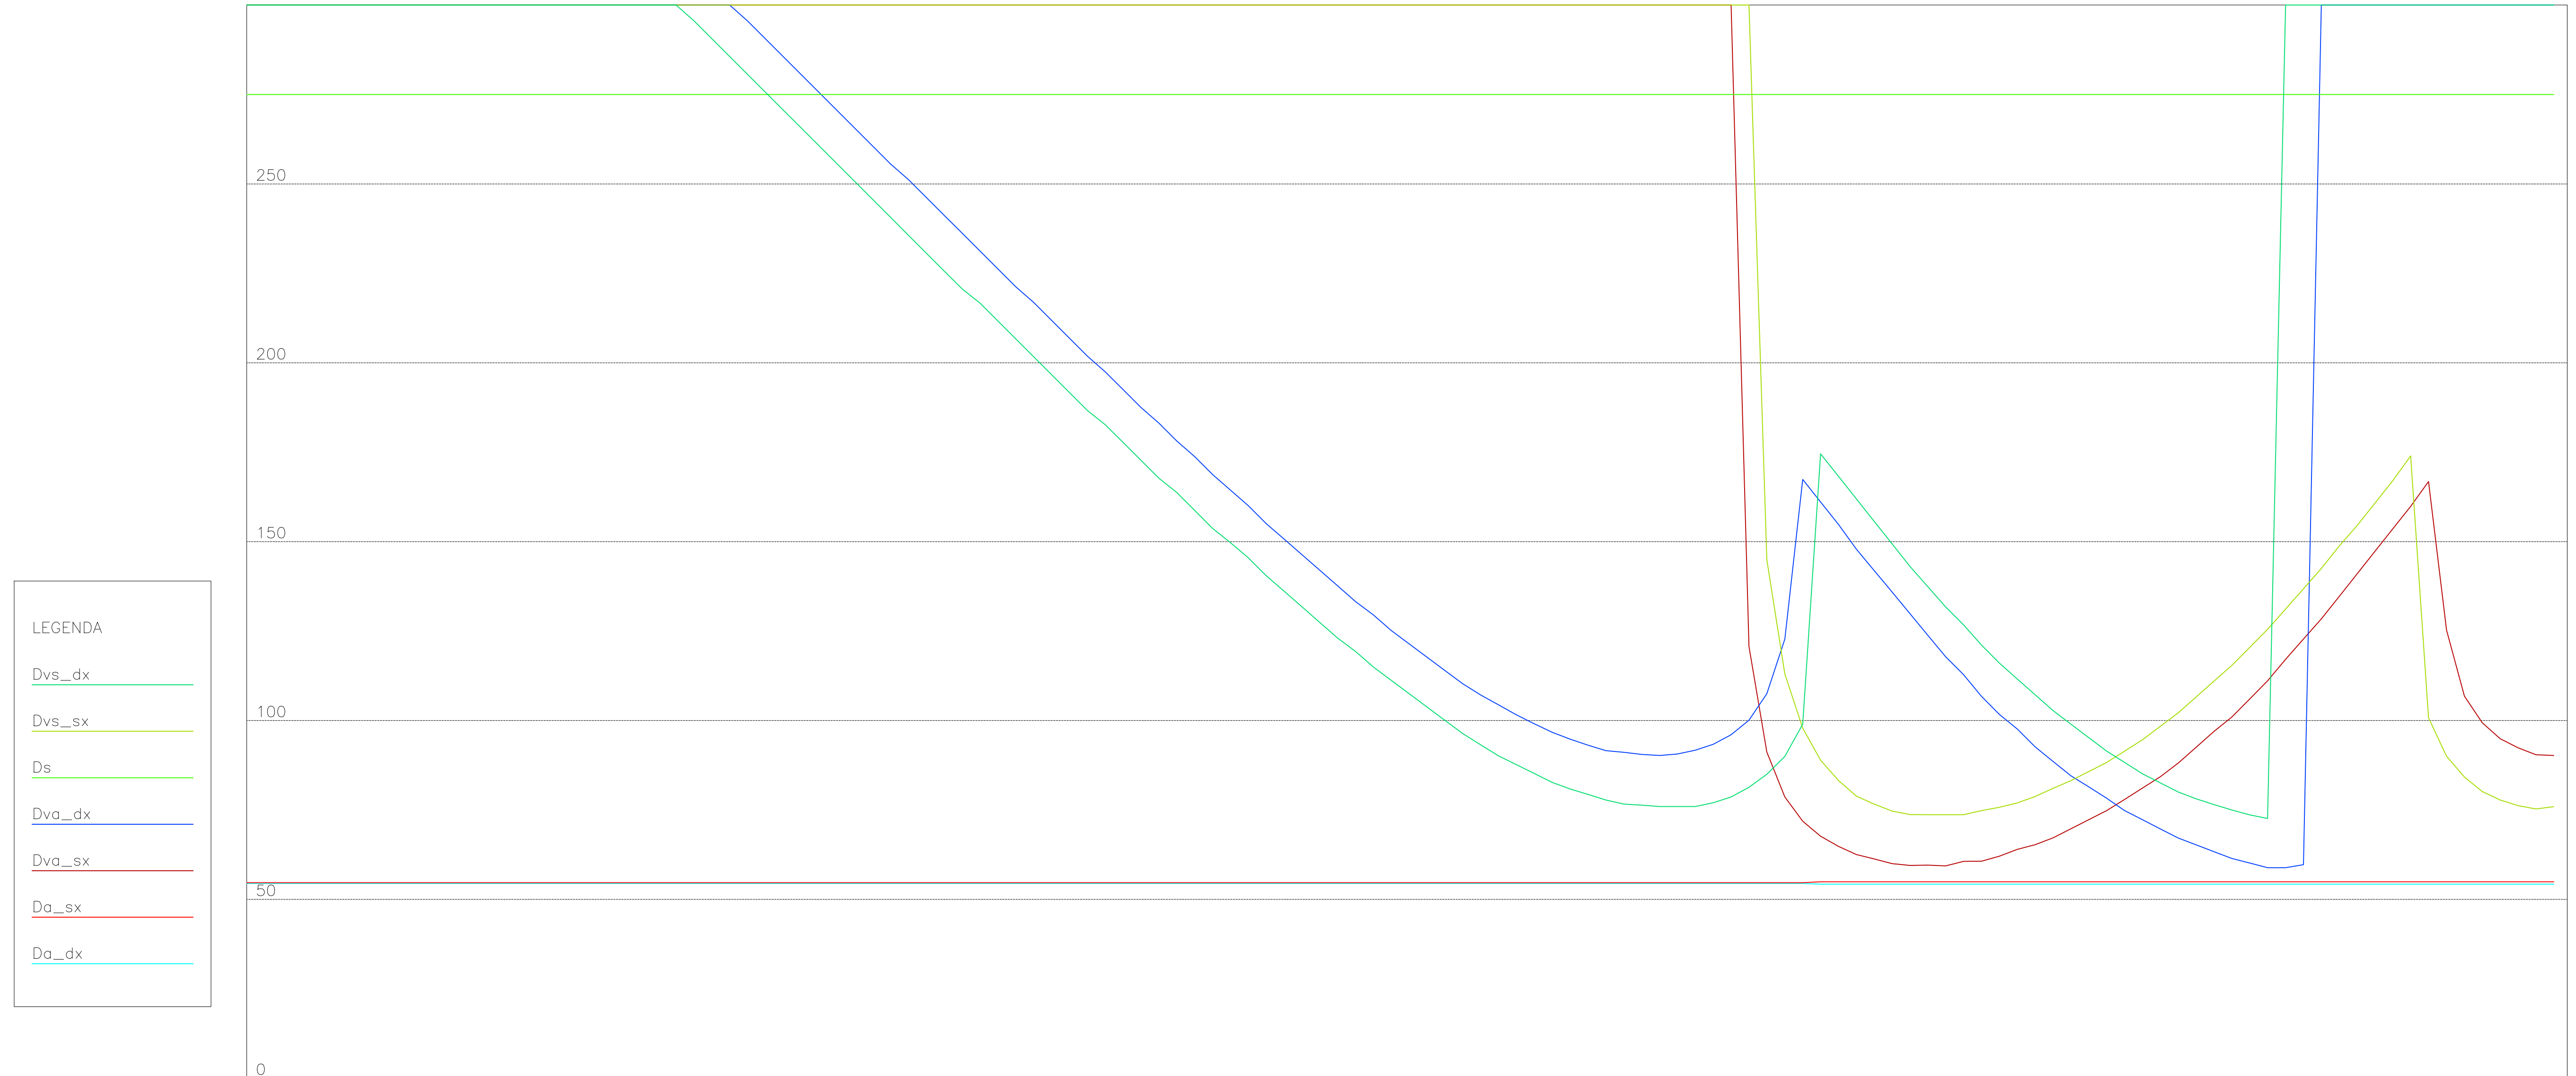

LEGENDA

- Dvs\_dx
- Dvs\_sx
- Ds
- Dva\_dx
- Dva\_sx
- Da\_sx
- Da\_dx

AND.PLANIMETRICO	L = 59.99	L = 287.65 R = 3500.00	L = 9.96 A = 86.00 L = 59.17	R = 125.00 L = 43.18	A = 86.00 L = 59.17	L = 8.46	A = 85.00 L = 61.17	L = 45.39 R = 116.11	L = 14.43
DIAGR.VELOCITA'	50 km/h								
PROGRESSIVE	0,00 5,00 10,00 15,00 20,00 25,00 30,00 35,00 40,00 45,00 50,00 55,00 60,00 65,00 70,00 75,00 80,00 85,00 90,00 95,00 100,00 105,00 110,00 115,00 120,00 125,00 130,00 135,00 140,00 145,00 150,00 155,00 160,00 165,00 170,00 175,00 180,00 185,00 190,00 195,00 200,00 205,00 210,00 215,00 220,00 225,00 230,00 235,00 240,00 245,00 250,00 255,00 260,00 265,00 270,00 275,00 280,00 285,00 290,00 295,00 300,00 305,00 310,00 315,00 320,00 325,00 330,00 335,00 340,00 345,00 350,00 355,00 360,00 365,00 370,00 375,00 380,00 385,00 390,00 395,00 400,00 405,00 410,00 415,00 420,00 425,00 430,00 435,00 440,00 445,00 450,00 455,00 460,00 465,00 470,00 475,00 480,00 485,00 490,00 495,00 500,00 505,00 510,00 515,00 520,00 525,00 530,00 535,00 540,00 545,00 550,00 555,00 560,00 565,00 570,00 575,00 580,00 585,00 590,00 595,00 600,00 605,00 610,00 615,00 620,00 625,00 630,00 635,00 640,00 645,00								
ETOMETRICHE	0								
AND.ALTIMETRICO	L=165,07 P(R)=0,19	Rv=3500,00 Sv=0,05	L=263,26 P(R)=0,19	Sv=0,84 Rv=1500,00	L=213,54 P(R)=0,64				
Da_dx	300,00	300,00	300,00	300,00	300,00	300,00	300,00	300,00	300,00
Da_sx	300,00	300,00	300,00	300,00	300,00	300,00	300,00	300,00	300,00
Dva_sx	300,00	300,00	300,00	300,00	300,00	300,00	300,00	300,00	300,00
Dva_dx	300,00	300,00	300,00	300,00	300,00	300,00	300,00	300,00	300,00
Dva_sx > Da_sx									
Dva_dx > Da_dx									

COMMITTENTE: **RFI** INFRASTRUTTURE FERROVIARIE ITALIANE

ALTA Sorveglianza: **ITALFERR** GRUPPO FERROVIE DELLO STATO ITALIANE

GENERAL CONTRACTOR: **Consorzio Irico IV Due**

**INFRASTRUTTURE FERROVIARIE STRATEGICHE DEFINITE DALLA LEGGE OBIETTIVO N. 443/01**

**PROGETTO DEFINITIVO**

**LINEA AVIAC VERONA - PADOVA**  
**SUB TRATTA VERONA - VICENZA**  
**1° SUB LOTTO VERONA - MONTEBELLO VICENTINO**

DISEGNO INTERFERENZE VIARIE - IN48 - DEVIAZIONE STRADALE SS PORCILANA DAL km 20+700 AL km 21+625

DIAGRAMMA DI VISIBILITA'

GENERAL CONTRACTOR		ITALFERR S.p.A.	
RTI bonifica		CONSORZIO IRICO IV DUE	
IL PROGETTISTA INTEGRATORE		P. FUKKON	
Data:		Data:	
COMMESSA		LOTTO	FASE
IN48		00	D12
TIPO DOC.		DX	
OPERA/DISCIPLINA		IN4800	
PROGR.		002	
REV.		B	

SCALA: 1:1000

Progettazione:		Firma		VISTO ATI BONIFICA		Data	
Rev.	Descrizione	Redatto	Data	Verificato	Data	Approvato	Data
A	EMMISSIONE	A. Razzi	10/04/15	L. Licoppe	13/04/15	P. Fukkon	13/04/15
B	REVISIONE PER STRUTTORIA	A. Razzi	23/07/15	L. Licoppe	23/07/15	P. Fukkon	23/07/15

File: IN480002\02\IN48000202\_00A.DWG CUSP: J41E9100000009 In. Etab.: 3320049F17