

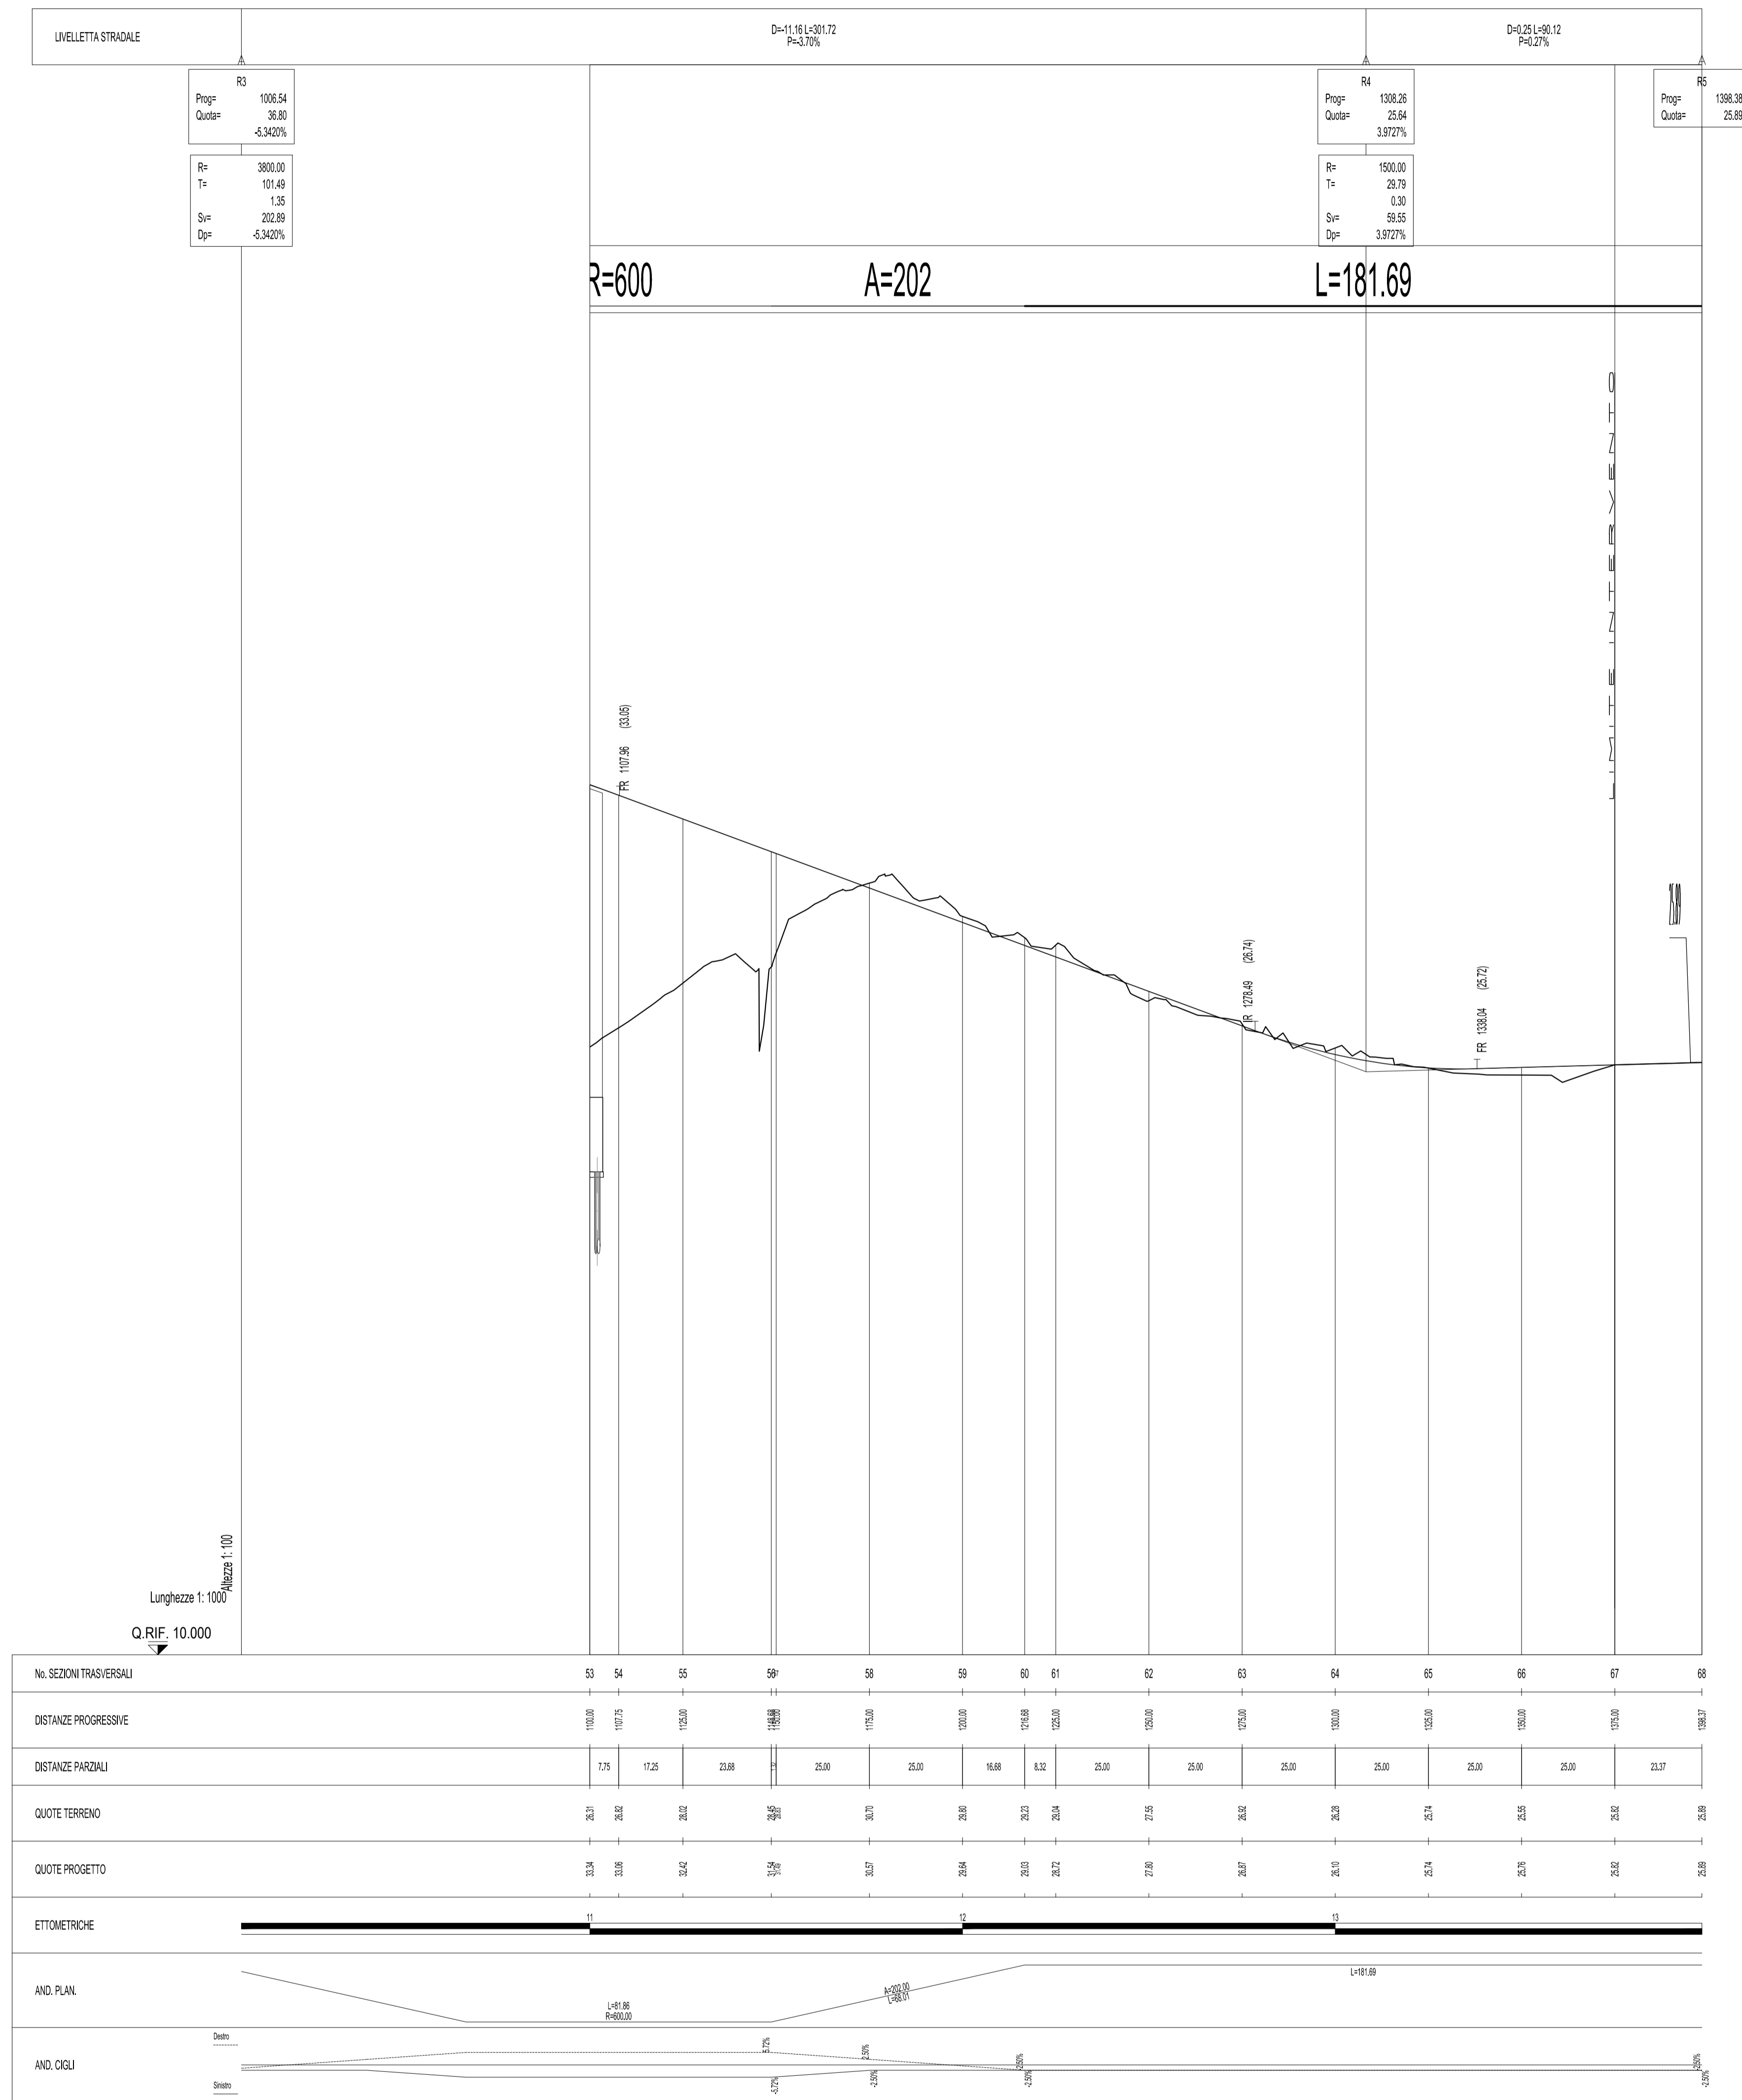


IN48 TRATTO A

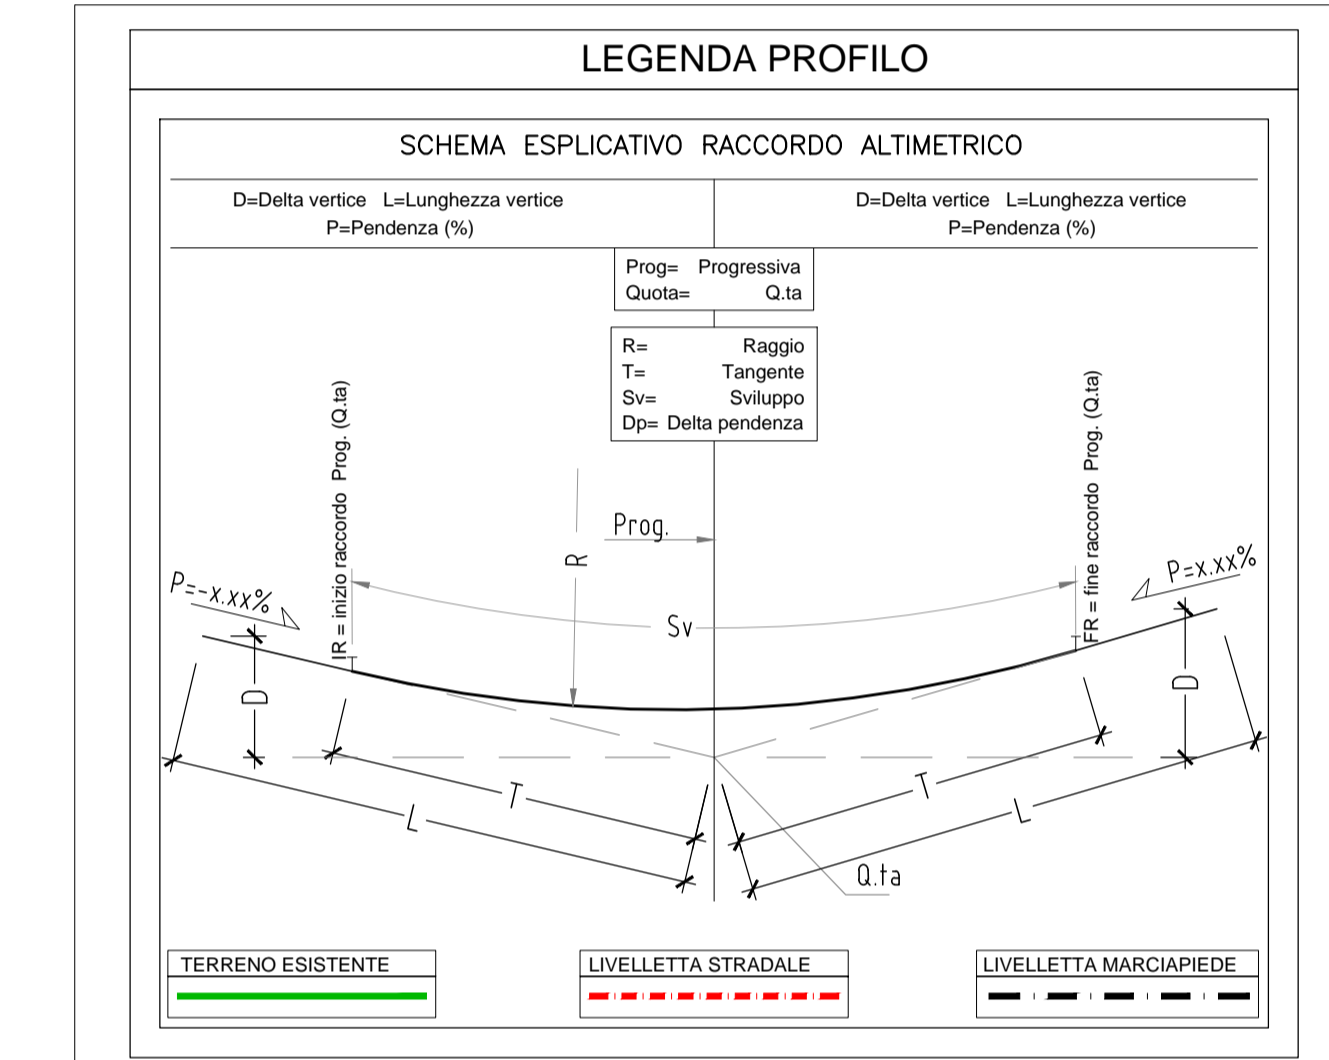

IN48 TRATTO B

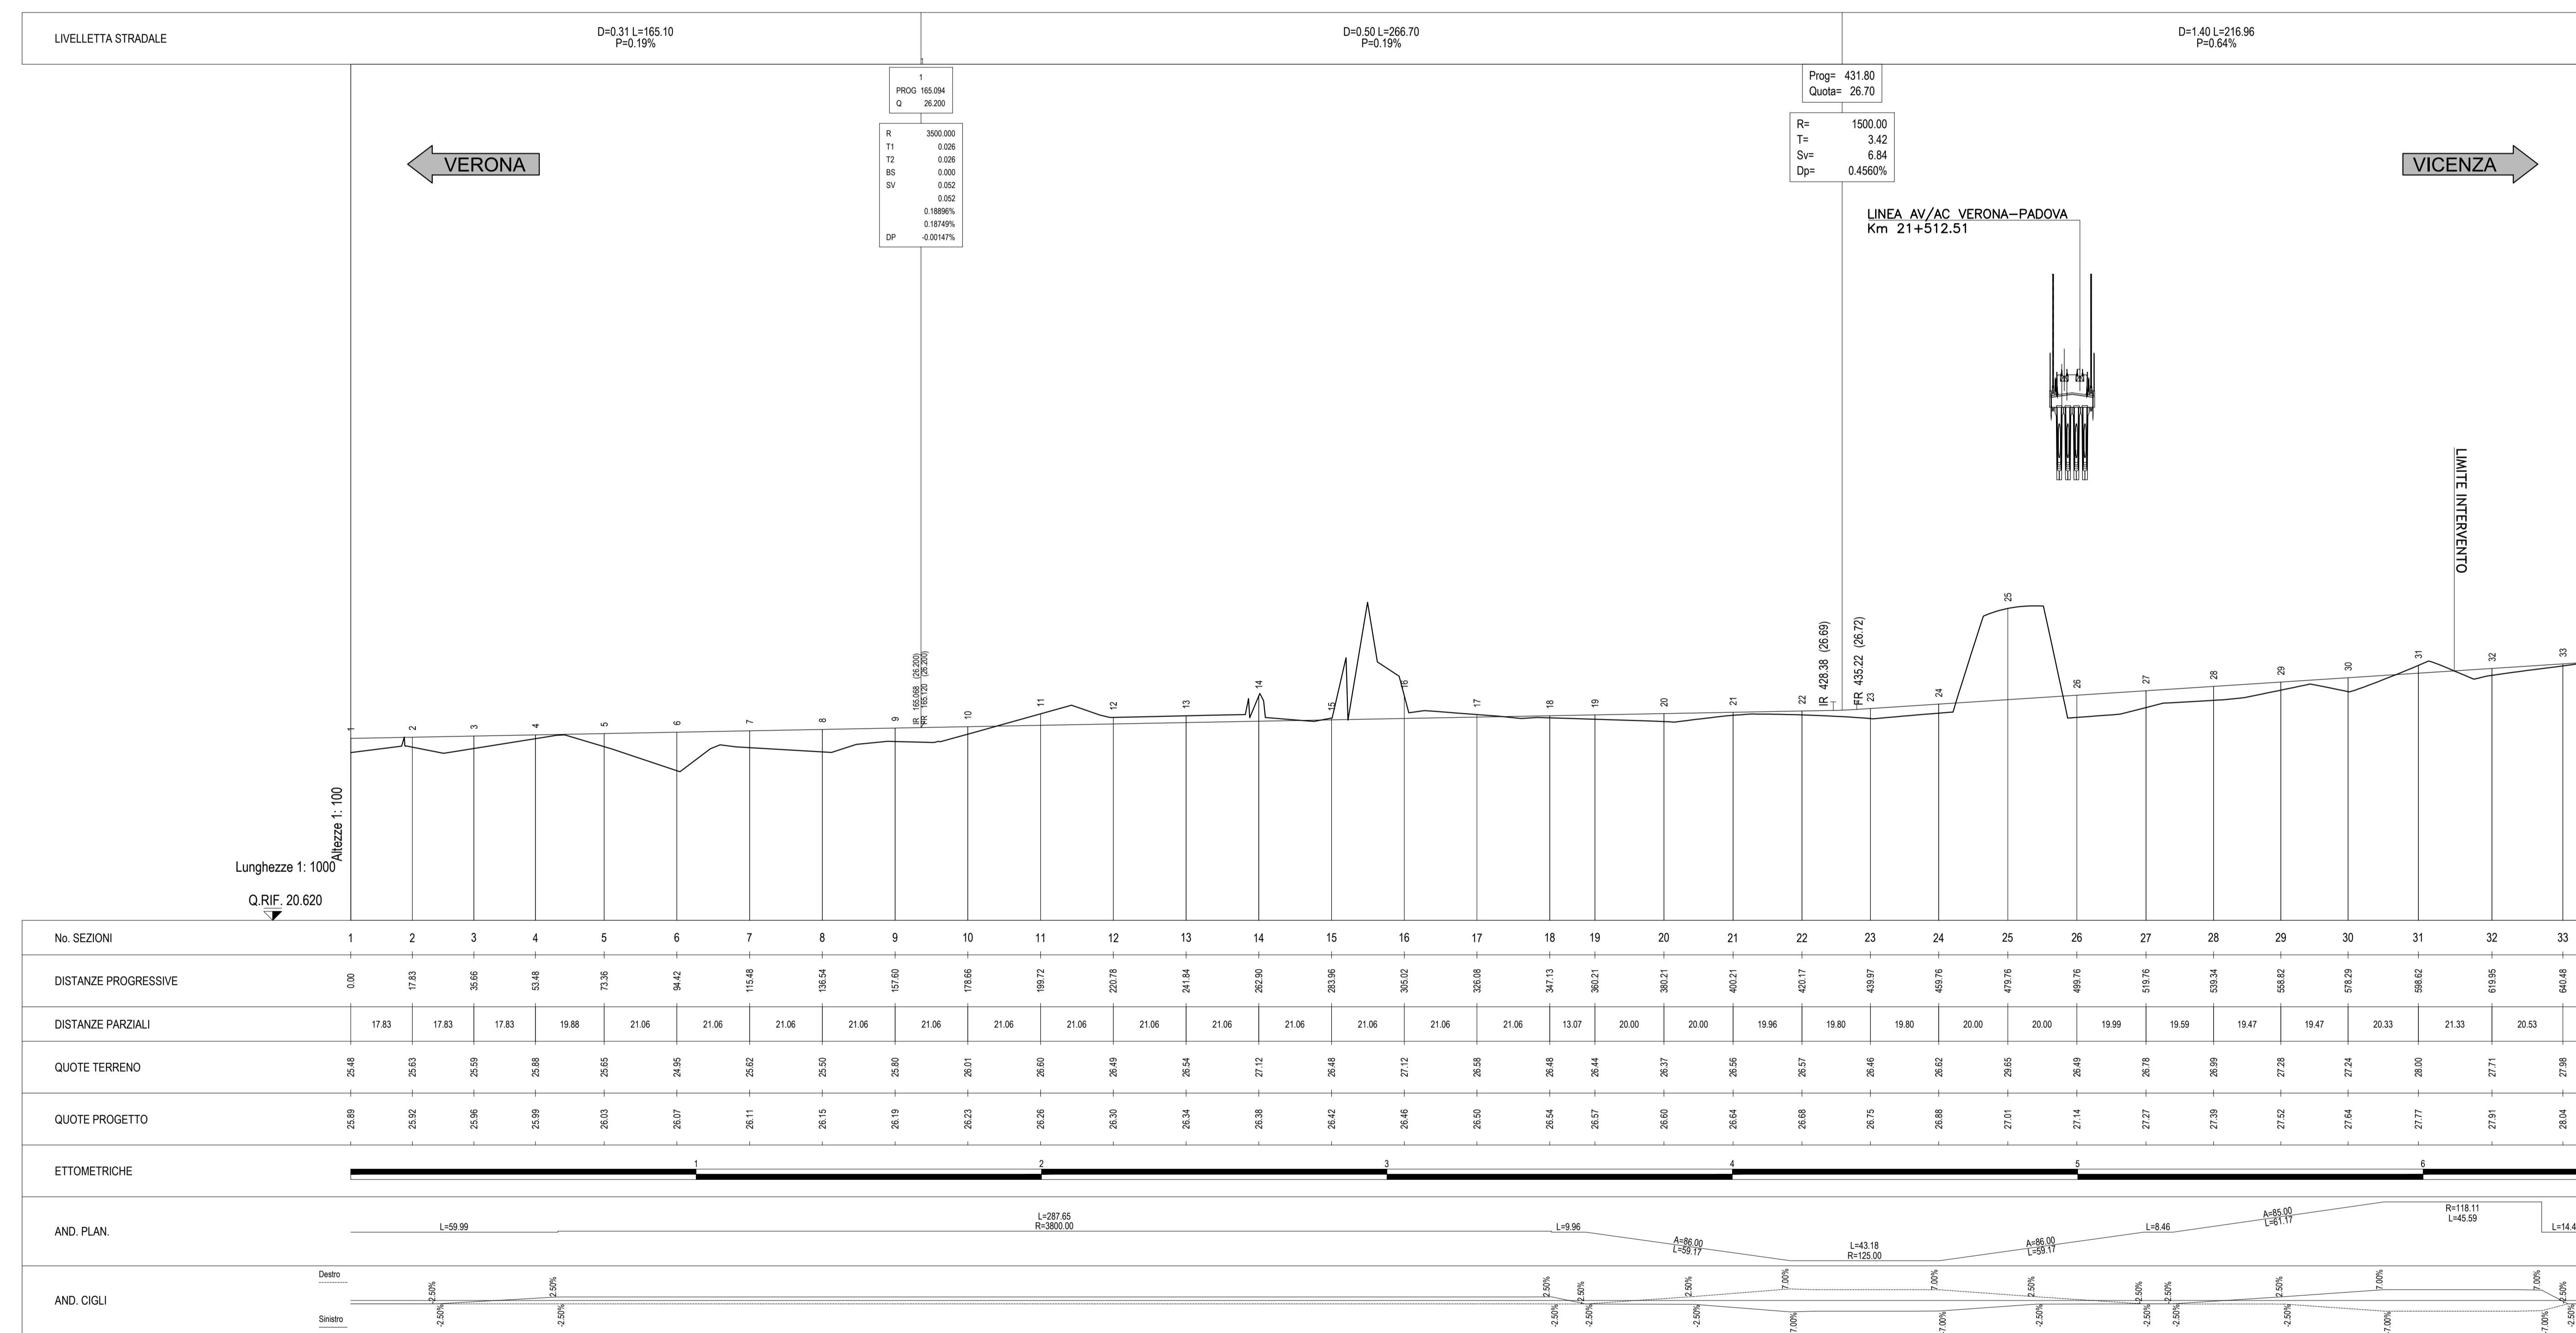

COMMITENTE: **RFI** INFRASTRUTTURE FERROVIARIE ITALIANE

ALTA SORVEGLIANZA: **ITALFERR** GRANDI OPERE FERROVIARIE

GENERAL CONTRACTOR: **Consorzio InviAV Due**

INFRASTRUTTURE FERROVIARIE STRATEGICHE DEFINITE DALLA LEGGE OBIETTIVO N. 443/01

PROGETTO DEFINITIVO
 LINEA AV/AC VERONA - PADOVA
 SUB TRATTA VERONA - VICENZA
 1° SUB LOTTO VERONA - MONTEBELLO VICENTINO

DISEGNO INTERFERENZE VIARIE - IN48 - DEVIAZIONE STRADALE SS PORCILANA DAL km 20+700 AL km 21+625
 PROFILO LONGITUDINALE

GENERAL CONTRACTOR: **ATI bonifica** / **CONSORZIO INVI AV DUE** / **ITALFERR S.p.A.**

SCALA: 1:1000/100

COMMESSA LOTTO FASE ENTE TIPO DOC. OPERA/DISCIPLINA PROG. REV.

ATI bonifica

Progettazione:

Rev.	Descrizione	Redatto	Data	Verificato	Data	Approvato	Data	Autenticato
A	EMMISSIONE	A. Bonifica	03/04/15	L. Bonifica	15/04/15	P. Bonifica	15/04/15	
B	REVISIONE PER STRUTTURALE	A. Bonifica	22/07/15	L. Bonifica	22/07/15	P. Bonifica	22/07/15	

Data: LUGLIO 2015

File: IN4800000771460000016_01A.DWG | Clup: J41E91000000009 | n. Emis.: 33300009F7