
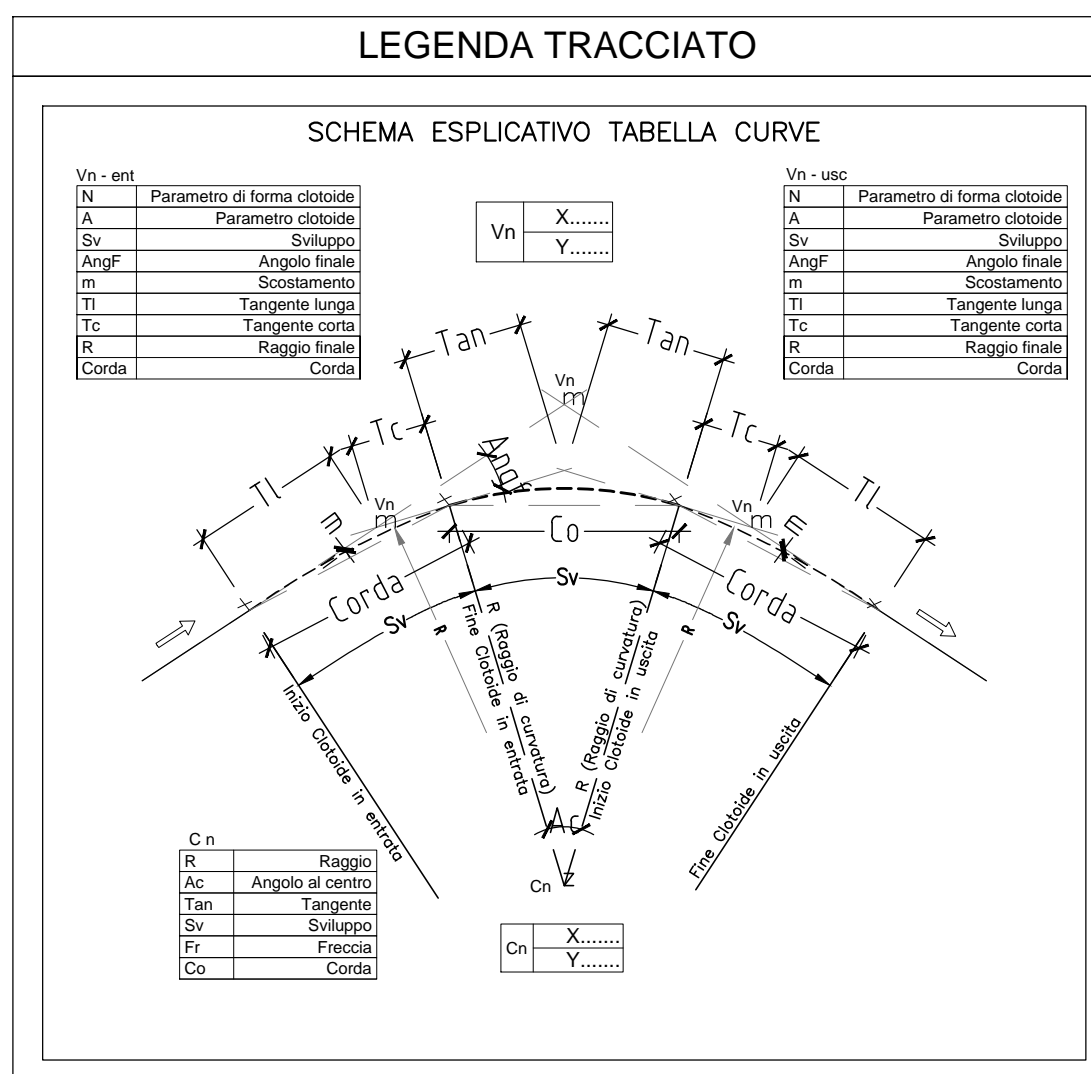


ASSE CARREGGIATA NORD

V1	1663900.327 5030851.887	V2	1663734.641 5030784.037	V3	1663693.528 5030763.697	V4	1663668.428 5030749.399	V5	1663629.748 5030725.889	V6	1663545.042 5030677.813	V7	1663492.909 5031241.499	V8	1663451.830 5030655.534	V9	1663414.223 5030652.574	V10	1663390.613 5030605.894	V11	1663355.821 5030589.344	V12	1663324.153 5030563.976	V13	1663222.432 5030574.289	V14	1663139.289 5030540.234
----	----------------------------	----	----------------------------	----	----------------------------	----	----------------------------	----	----------------------------	----	----------------------------	----	----------------------------	----	----------------------------	----	----------------------------	-----	----------------------------	-----	----------------------------	-----	----------------------------	-----	----------------------------	-----	----------------------------

PLANIMETRIA DI TRACCIAMENTO 1:1000

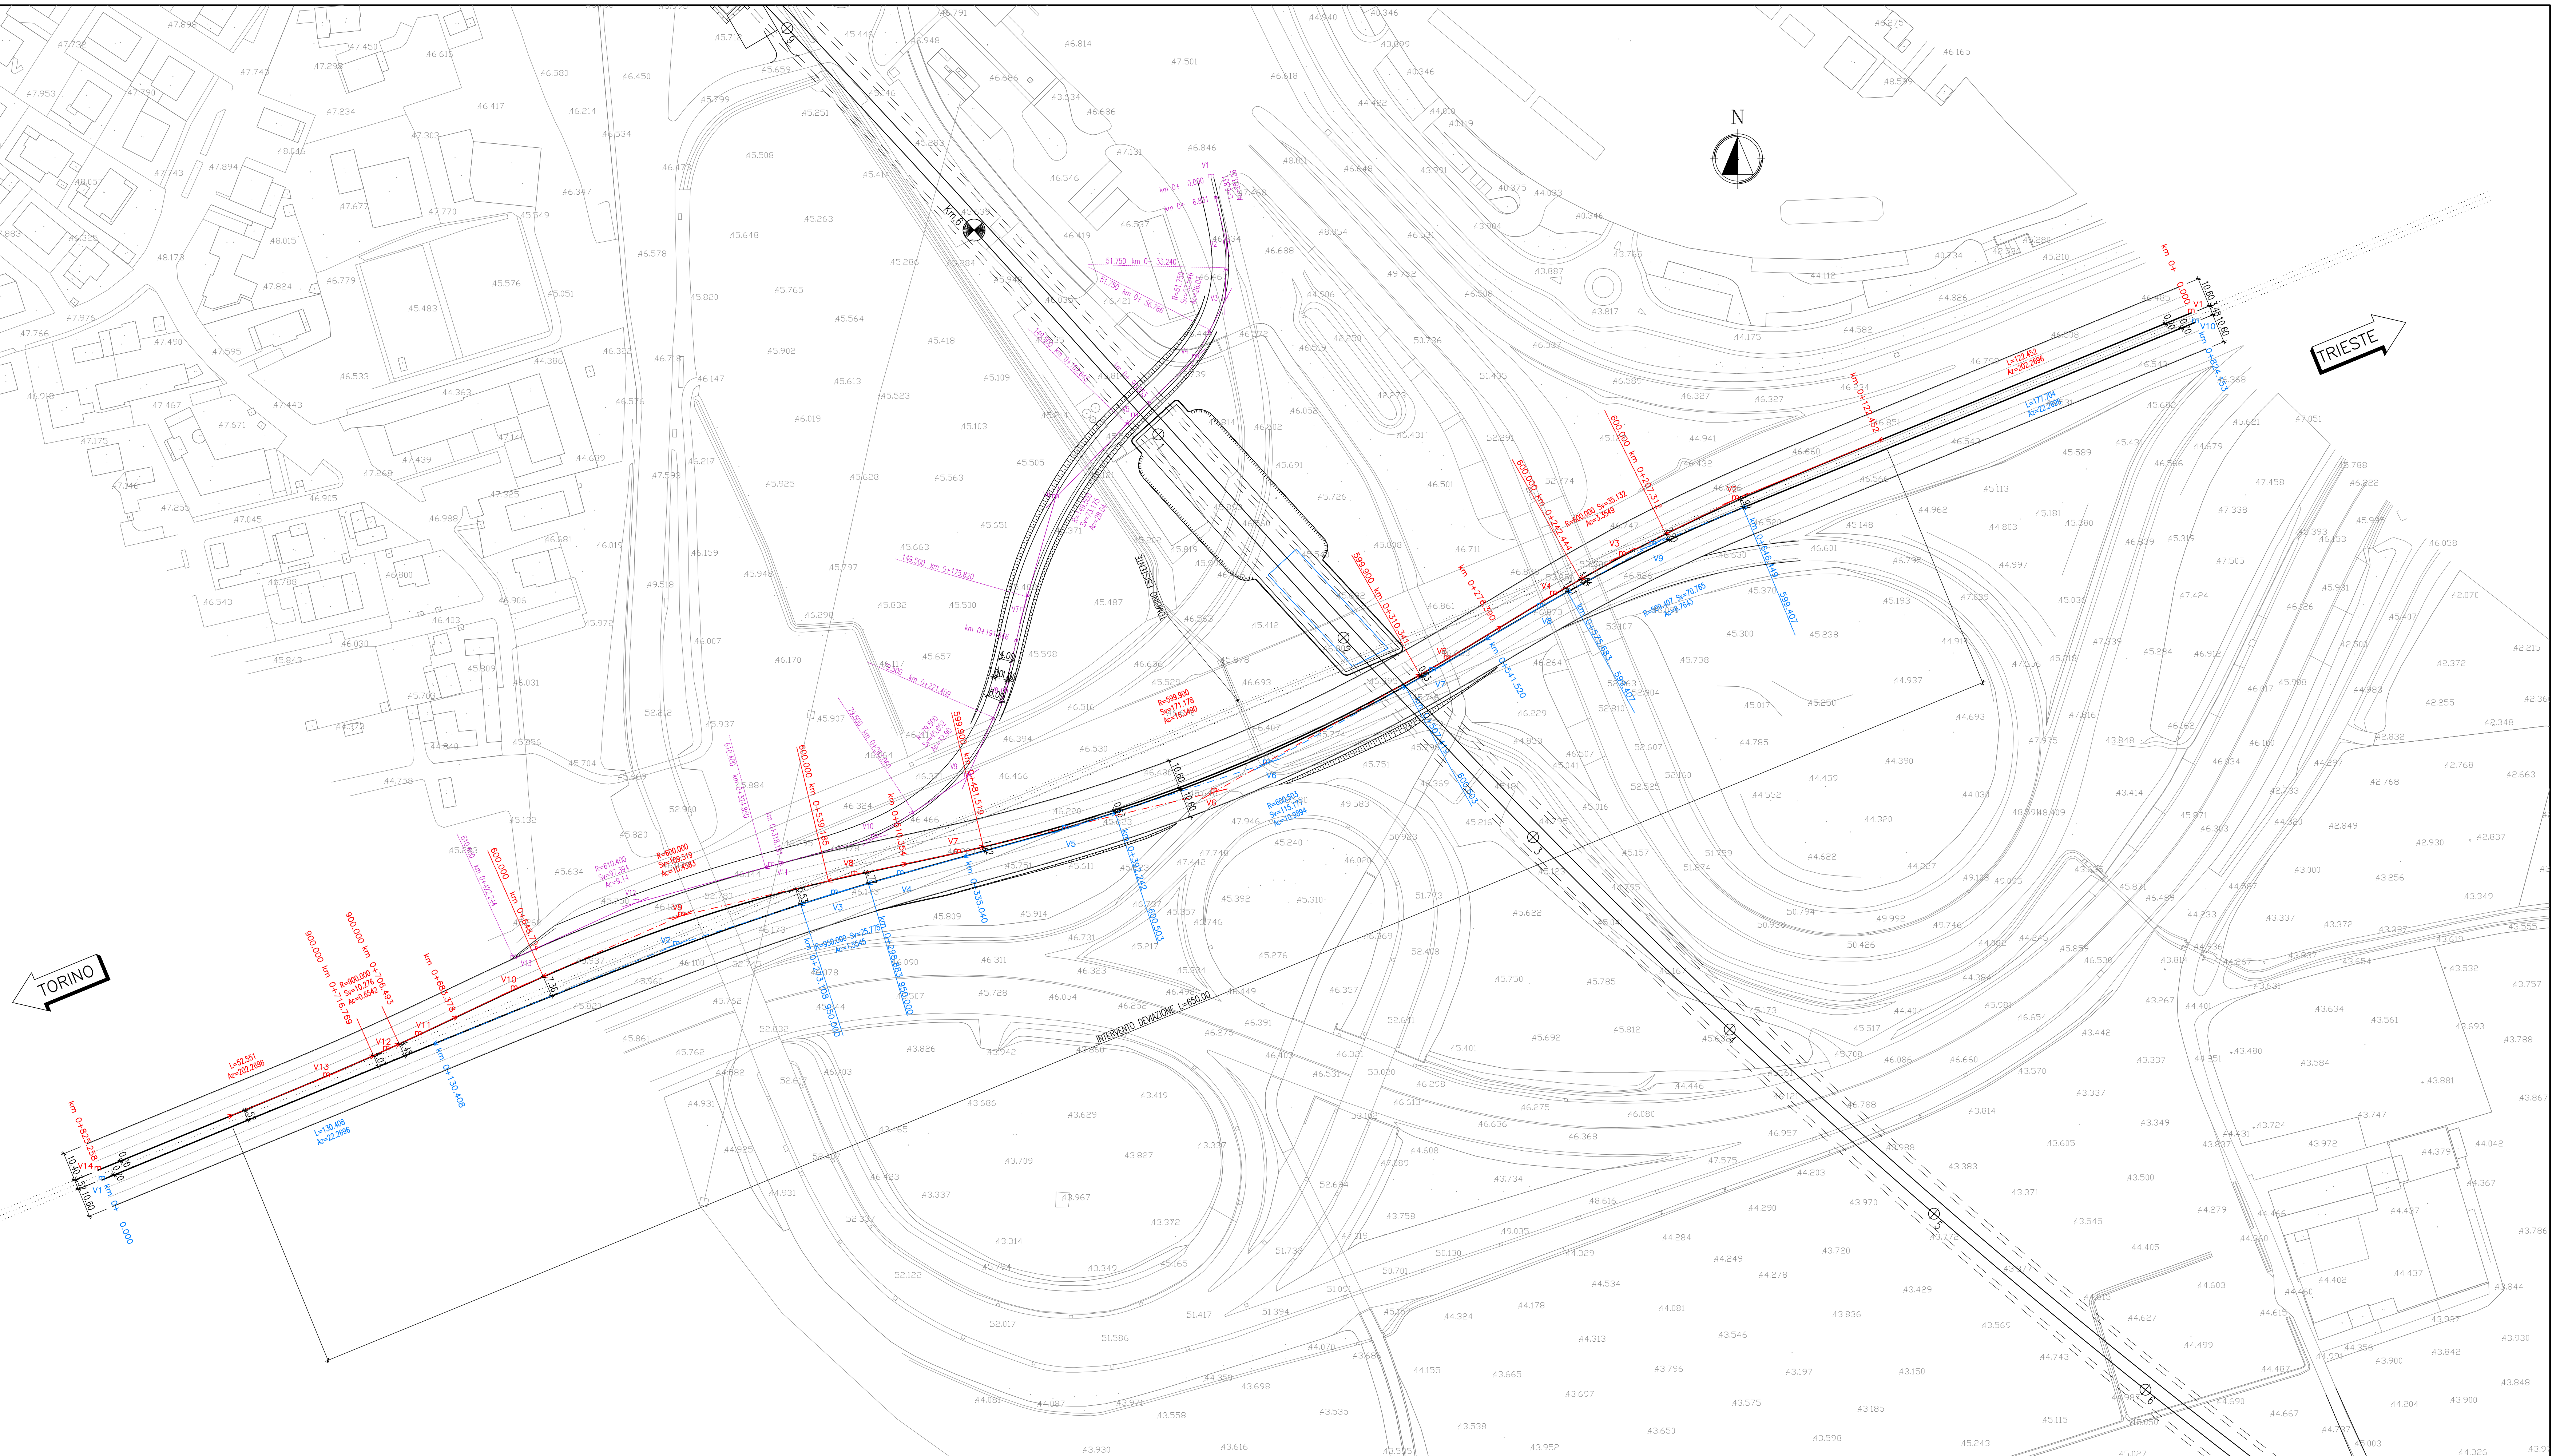

ASSE CARREGGIATA SUD

V1	1663140.794 5030536.608	V2	1663349.378 5030632.083	V3	1663407.588 5030640.748	V4	1663430.978 5030647.978	V5	1663481.807 5030664.249	V6	1663564.083 5030688.049	V7	1663624.528 5030721.607	V8	1663694.830 5030744.830	V9	1663794.588 5030767.539	V10	1663830.000 5030780.000	V11	1663840.000 5030780.000	V12	1663840.000 5030780.000	V13	1663840.000 5030780.000	V14	1663840.000 5030780.000
----	----------------------------	----	----------------------------	----	----------------------------	----	----------------------------	----	----------------------------	----	----------------------------	----	----------------------------	----	----------------------------	----	----------------------------	-----	----------------------------	-----	----------------------------	-----	----------------------------	-----	----------------------------	-----	----------------------------

RAMPA DI INGRESSO DIREZ. TORINO

COMMITTENTE: RFI RETE FERROVIARIA ITALIANA GRUPPO FERROVIE DELLO STATO ITALIANE

ALTA SORVEGLIANZA: ITAFERR GRUPPO FERROVIE DELLO STATO ITALIANE

GENERAL CONTRACTOR: Consorzio Iri-IV Due

INFRASTRUTTURE FERROVIARIE STRATEGICHE DEFINITE DALLA LEGGE OBIETTIVO N. 443/01

PROGETTO DEFINITIVO

LINEA AVIAC VERONA - PADOVA
SUB TRATTA VERONA - VICENZA
1° SUB LOTTO VERONA - MONTEBELLO VICENTINO

DISEGNO
INTERFERENZE VIARIE - IN16 - INTERFERENZA CON SEDE AUTOSTRADALE AL km 64+220
DEVIAZIONE PROVVISORIA E RIPRISTINO SINDOLO 44- FASE 1 - CARREGGIATA NORD/SUD - PLANIMETRIA DI TRACCIAMENTO

GENERAL CONTRACTOR: ITAFERR S.p.A.

SCALE: 1:1000

ATI bonifica - IL PROGETTA INTEGRATORE

COMMESSA LOTTO FASE ENTE TIPO DOC. OPERADISCIPLINA PROGR. REV.

ATI bonifica - Firma: Ing. P. Bocchetto

PROGETTAZIONE:

Rev.	Descrizione	Realizzato	Data	Verificato	Data	Approvato	Data	Autentico
A	EMMISSIONE	P.Sig.	10/01/15	L.Lappo	10/01/15	P.Palotti	13/04/15	

File: IN000004P72N16A000A_01AAAADWG CLIP: J41E91000000009 n. Elab.: 3320049F17