


LEGGENDA

- Barriera sicurezza in acciaio esistente da rimuovere  
1700 m
- Pali illuminazione esistente da rimuovere  
n. 5 PALI
- Portale segnaletica a bandiera da traslare


Planimetria FASE 0  
(Inizio intervento)  
1:1000

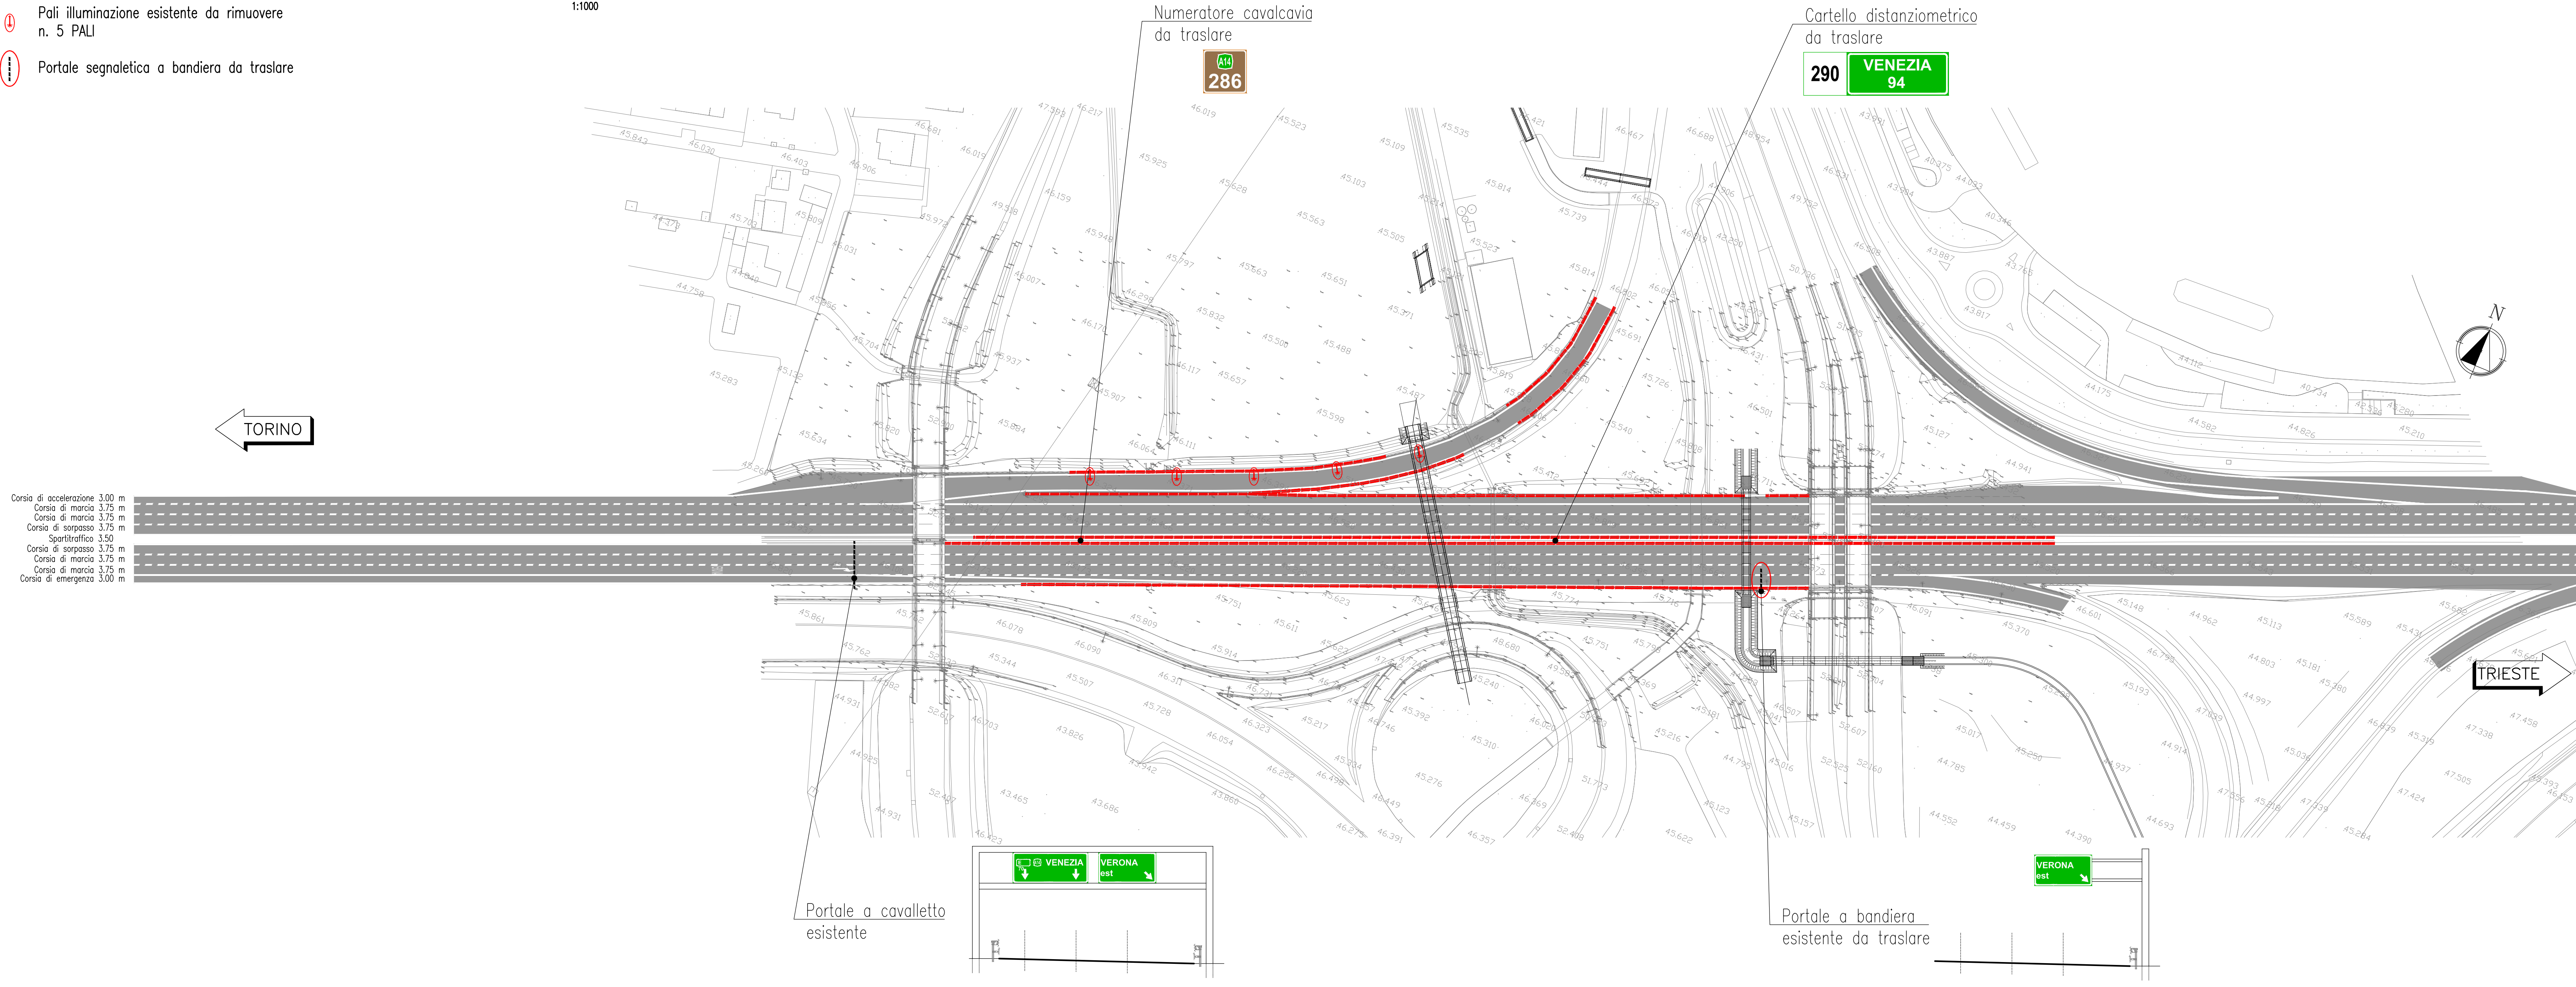

LEGGENDA

- Barriera provvisoria tipo NEW JERSEY da installare  
1580 m
- Barriera provvisoria tipo H3 bordo rilevato da installare (prevedere H3 bordo ponte in corrisp. delle opere d'arte)  
420 m
- Pali illuminazione da installare in FASE 1  
n. 7 PALI

Planimetria FASE 1  
1:1000

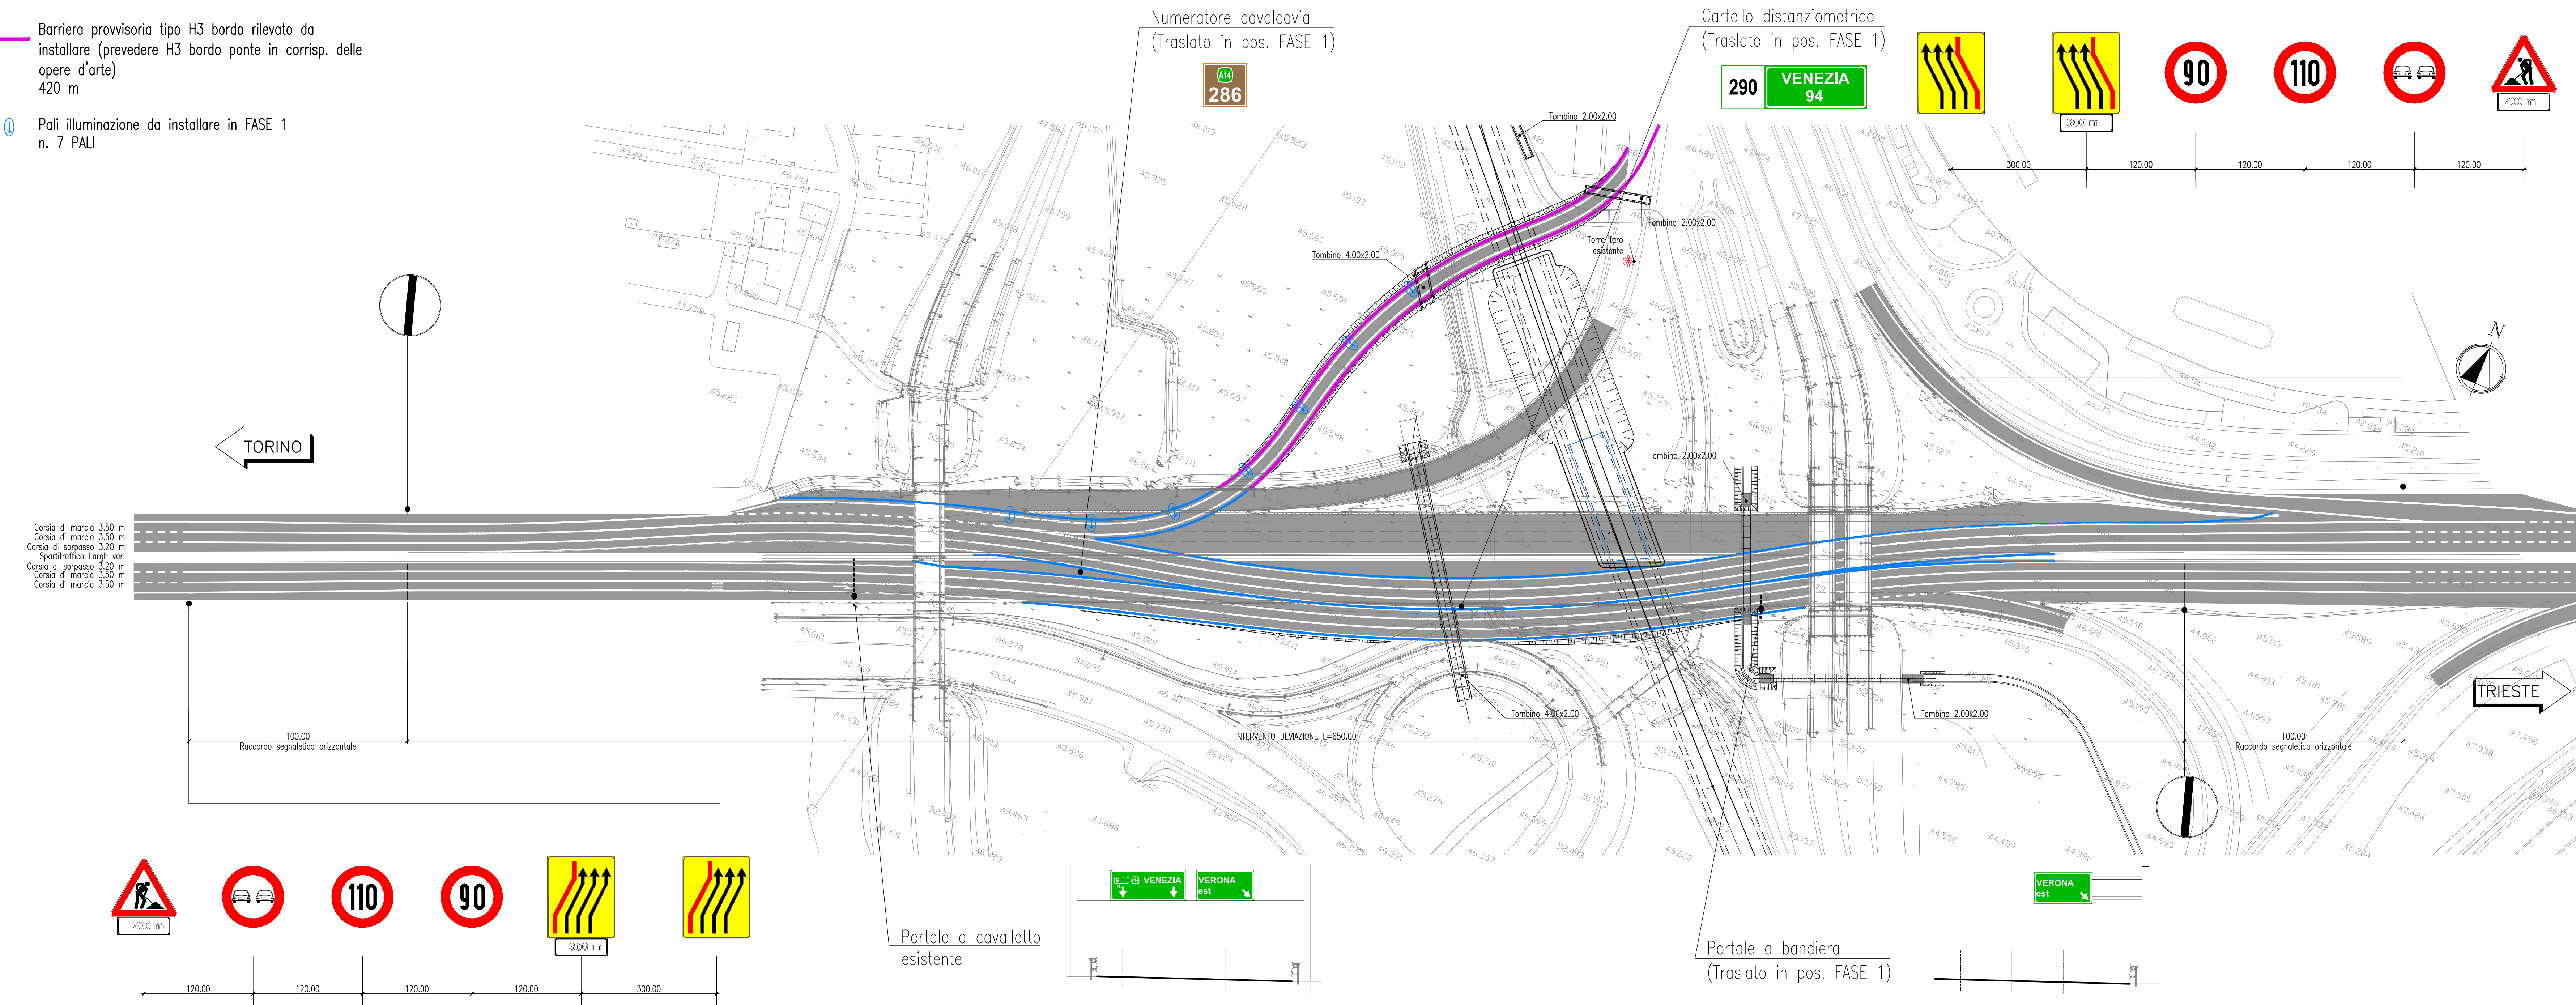

COMMITTENTE: **RFI**  
GRUPPO FERROVIARIA ITALIANA  
GRUPPO FERROVIE DELLO STATO ITALIANE

ALTA Sorveglianza: **ITALFER**  
GRUPPO FERROVIE DELLO STATO ITALIANE

GENERAL CONTRACTOR: **Consorzio Irico-IV Due**

**INFRASTRUTTURE FERROVIARIE STRATEGICHE DEFINITE DALLA LEGGE OBIETTIVO N. 443/01**

**PROGETTO DEFINITIVO**

**LINEA AVIAC VERONA - PADOVA**  
**SUB TRATTA VERONA - VICENZA**  
**1° SUB LOTTO VERONA - MONTEBELLO VICENTINO**

DISSEGNO  
INTERFERENZE VIARIE - IN16 - INTERFERENZA CON SEDE AUTOSTRADALE AL km 6+220  
DEVIAZIONE PROVVISORIA E RIPRISTINO SIMBOLO A1 - FASE 0 E 1 - PLANIMETRIA SEGNALETICA, ILLUMINAZIONE, BARRIERE DI SICUREZZA

GENERAL CONTRACTOR		ITALFERR S.p.A.	
<b>ATI bonifica</b> IL PROGETTISTA INTEGRATORE Emanuele Bonifica Via S. Maria Maddalena 10 37030 S. Maria Maddalena (Verona) Tel. 0445/461111 www.ati-bonifica.it	CONDIZIONE: IRI/CAV DUE Emissione	SCALA: 1:1000	
Date:	Date:	Date:	

COMMESSA	LOTTO	FASE	ENTE	TIPO DOC.	OPERA/DISCIPLINA	PROGR.	REV.
IN16	00	D	I2	P7	IN16A0	005	A

<b>ATI bonifica</b>		VISTO ATI BONIFICA		Date:				
Progettazione:		Firma		Date:				
Rev.	Descrizione	Redatto	Data	Verificato	Data	Approvato	Data	Autorizzato
A	EMMISSIONE	P. Scopo	10/04/15	LL. Scopo	13/04/15	P.F. Scopo	13/04/15	

File: IN160006P7IN16A0005A\_01AAA.DWG CUSP: J41E91000000009 n. Elab.:  
CHG: 3320049F17

Date: Maggio 2015