



IN48 TRATTO A

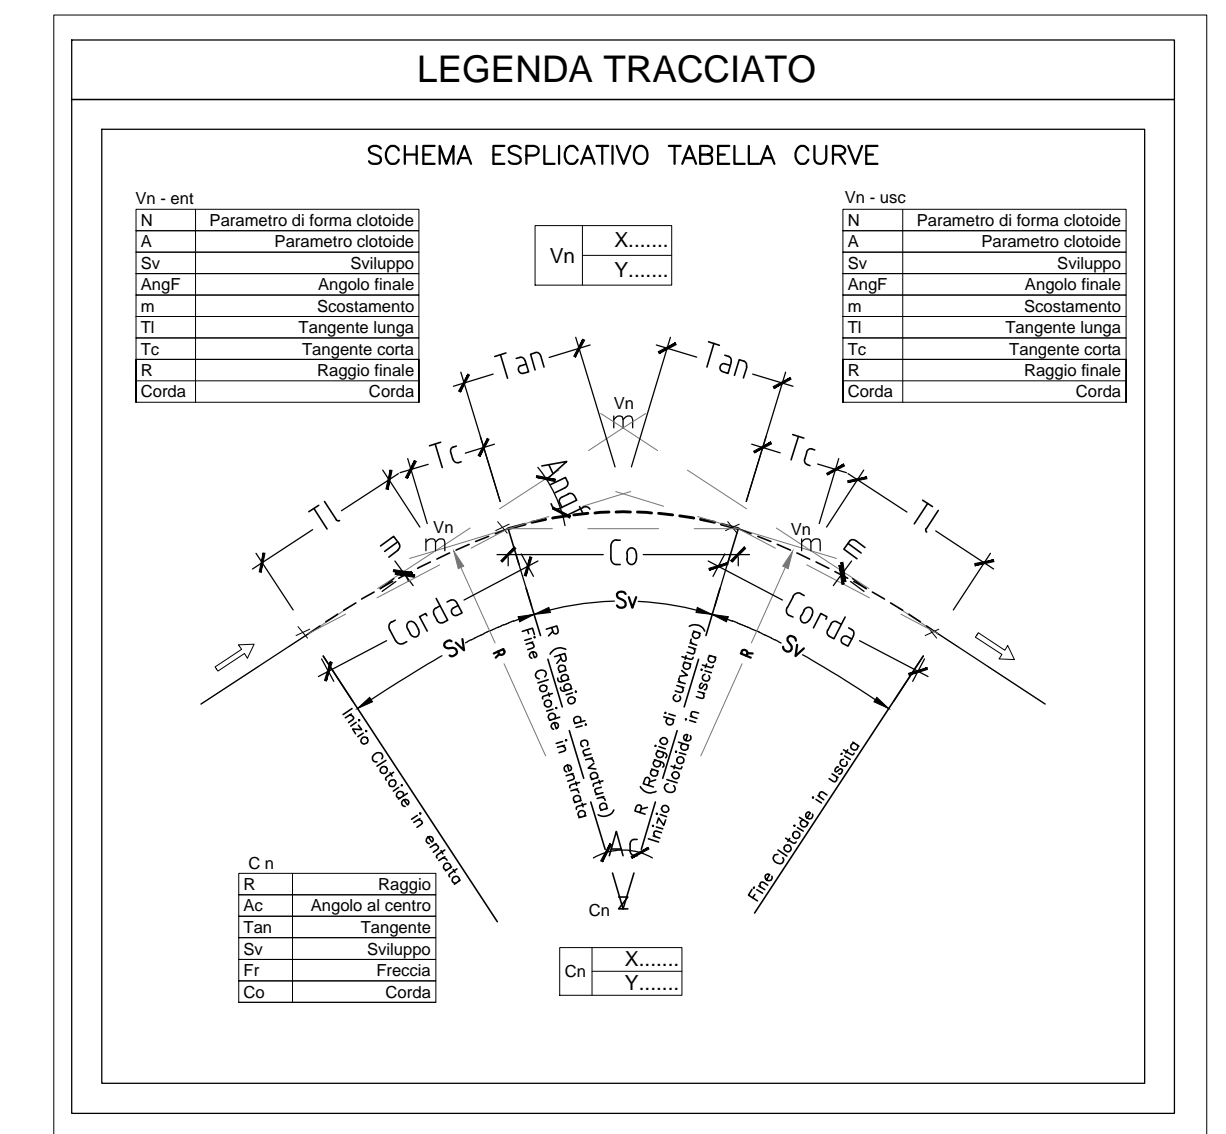

IN48 TRATTO B

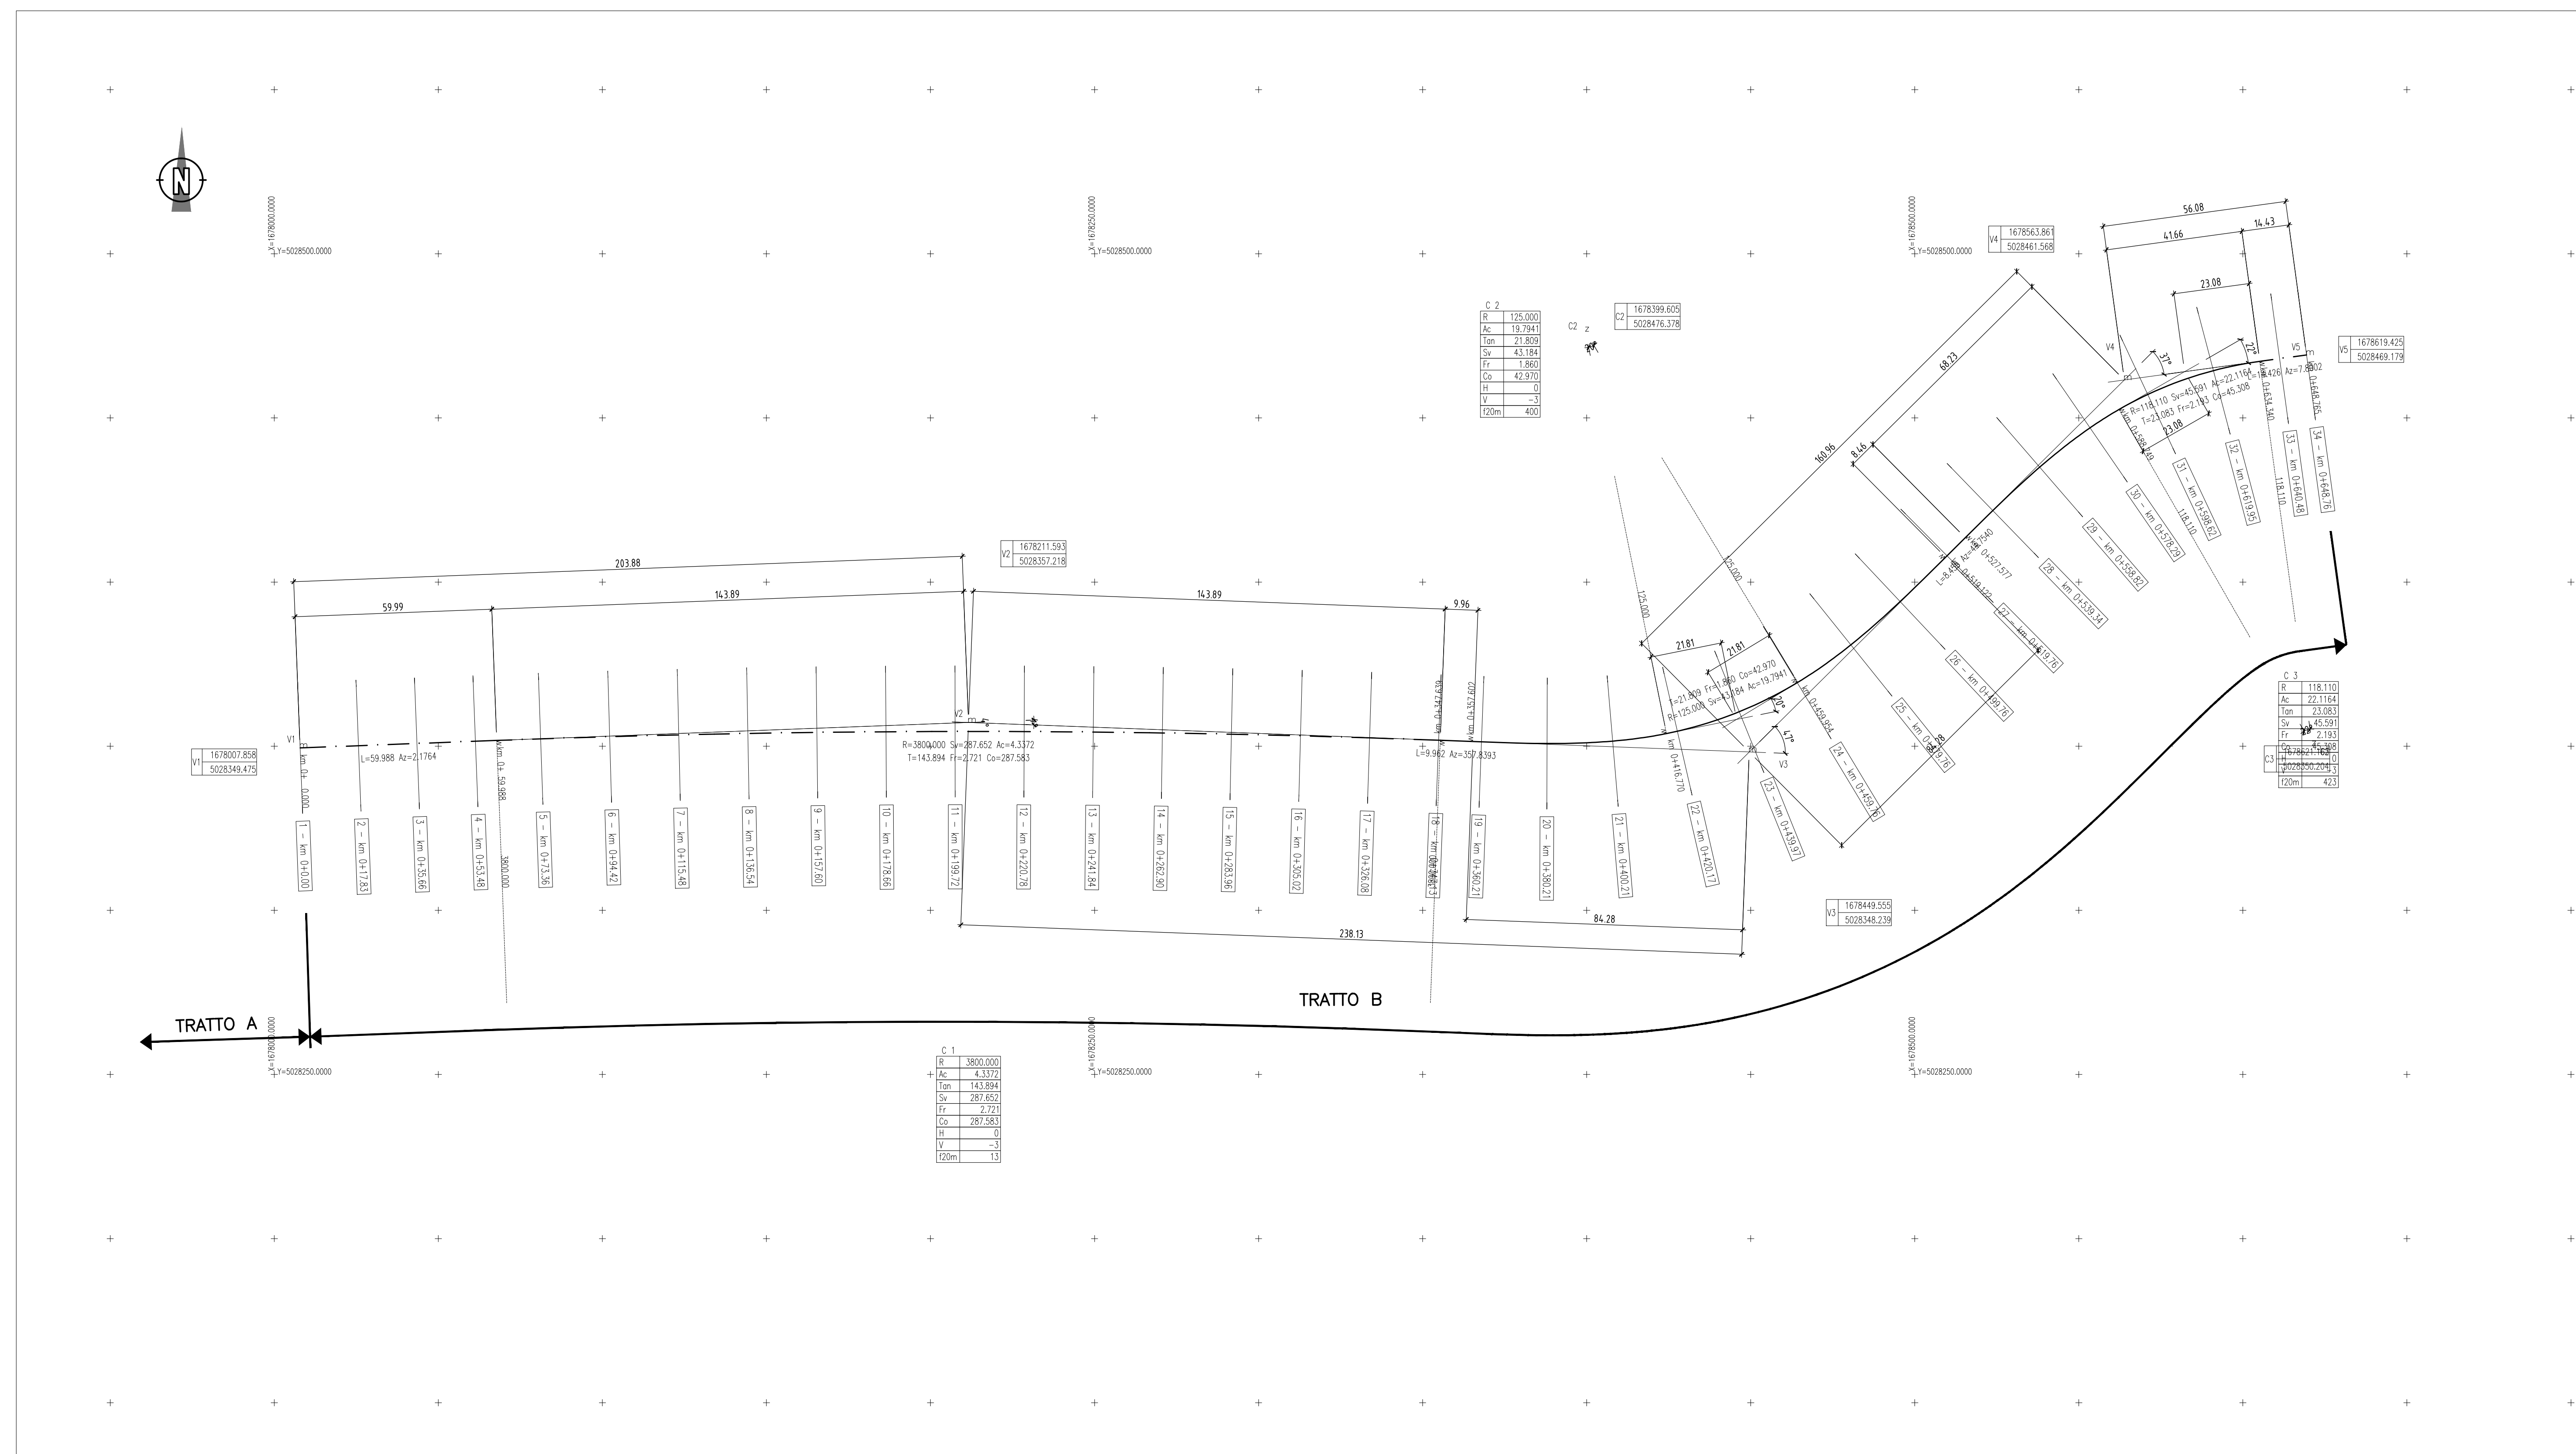

COMMITTENTE: **RFI** RETE FERROVIARIA ITALIANA GRUPPO FERROVIE DELLO STATO ITALIANE

ALTA SORVEGLIANZA: **ITALFERR** GRUPPO FERROVIE DELLO STATO ITALIANE

GENERAL CONTRACTOR: **Consorzio Iri-AV Due**

INFRASTRUTTURE FERROVIARIE STRATEGICHE DEFINITE DALLA LEGGE OBIETTIVO N. 443/01

PROGETTO DEFINITIVO

LINEA AVIAC VERONA - PADOVA
SUB TRATTA VERONA - VICENZA
1° SUB LOTTO VERONA - MONTEBELLO VICENTINO

DISEGNO INTERFERENZE VIARIE - IN48 - DEVIAZIONE STRADALE SS PORCILANA DAL km 20+700 AL km 21+625
 PLANIMETRIA DI TRACCIAMENTO

GENERAL CONTRACTOR: **ATI bonifica** / **CONSORZIO RICAVI DUE** / **ITALFERR S.p.A.**

SCALA: 1:1000

COMMESSA: **IN0D** LOTTO: **00D** FASE: **I2** ENTE: **P7** TIPO DOC: **IN4800** OPERA/DISCIPLINA: **002** PROG.: **B** REV.: **B**

ATI bonifica VISTO ATI BONIFICA

Progettazione	Descrizione	Redatto	Data	Verificato	Data	Approvato	Data	Autentizzato
A	EMISSIONE	A.Rezz	10/04/15	L.Lacopo	10/04/15	P.Padon	13/04/15	
B	REVISIONE PER ISTRUTTORIA	A.Rezz	23/07/15	L.Lacopo	23/07/15	P.Padon	23/07/15	

File: INXXXX00P7N480000B_00A.DWG CUP: J41E91000000009 n. Elab.: 3320049F17

Date: LUGLIO 2015