PROFILO TR-1 NORD FASE2 — SEZIONE 9R — PROGRESSIVA 200.00

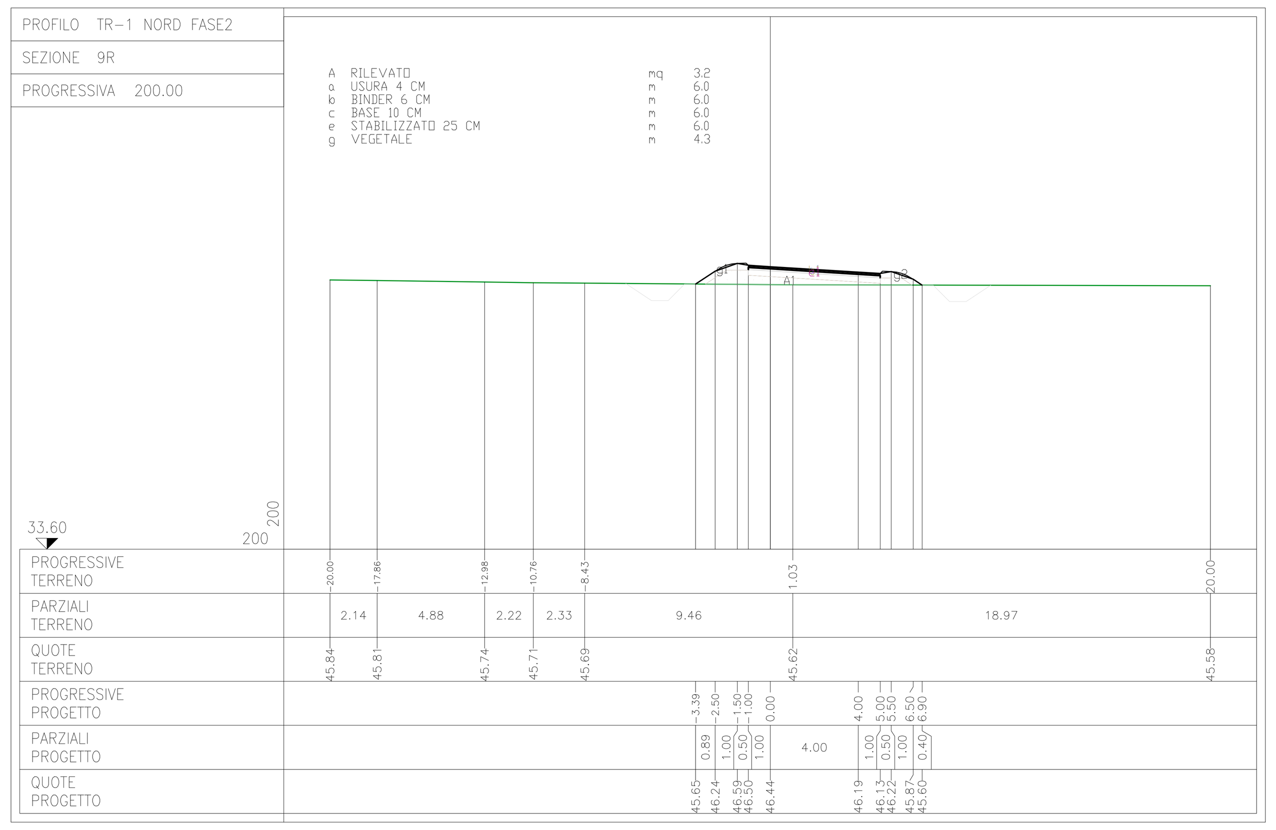

PROFILO TR-1 NORD FASE2 — SEZIONE 12 — PROGRESSIVA 308.07

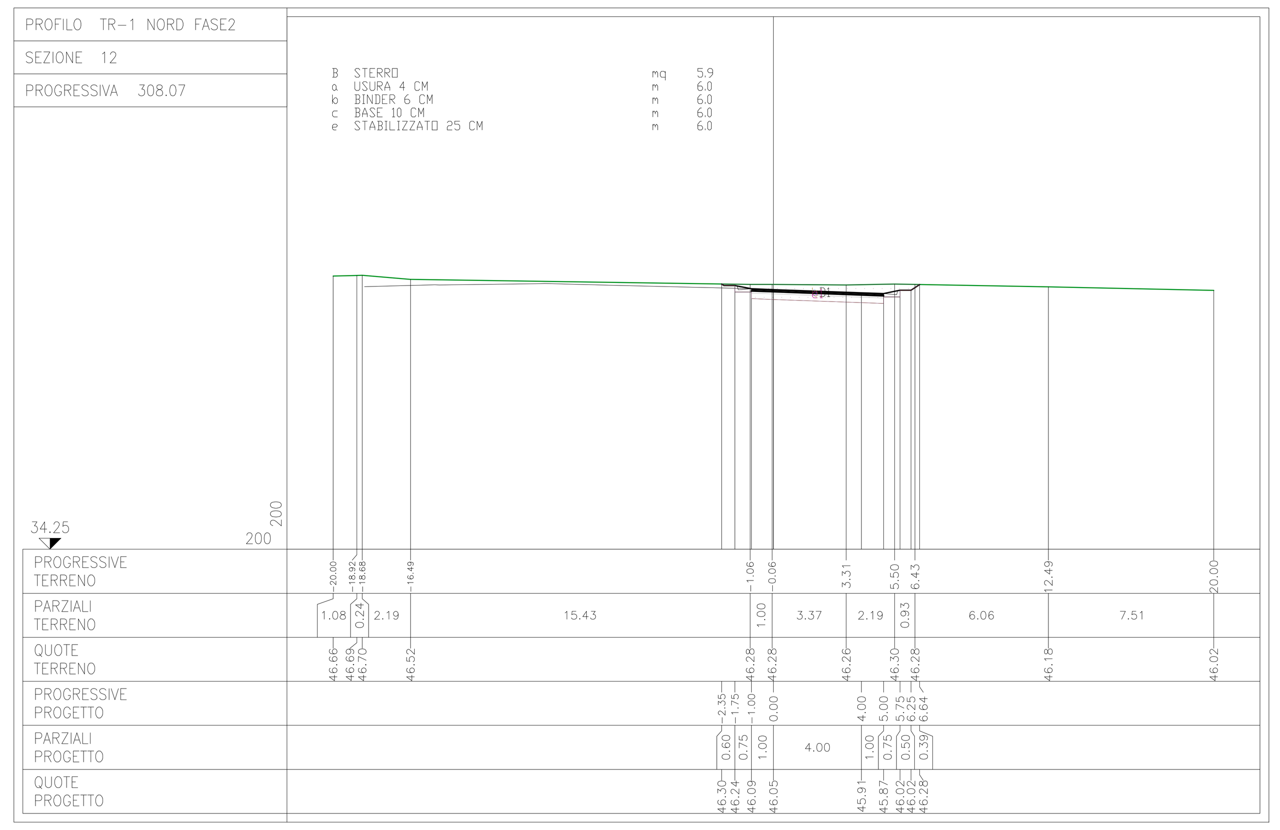

PROFILO TR-1 NORD FASE2 — SEZIONE 8 — PROGRESSIVA 405.26

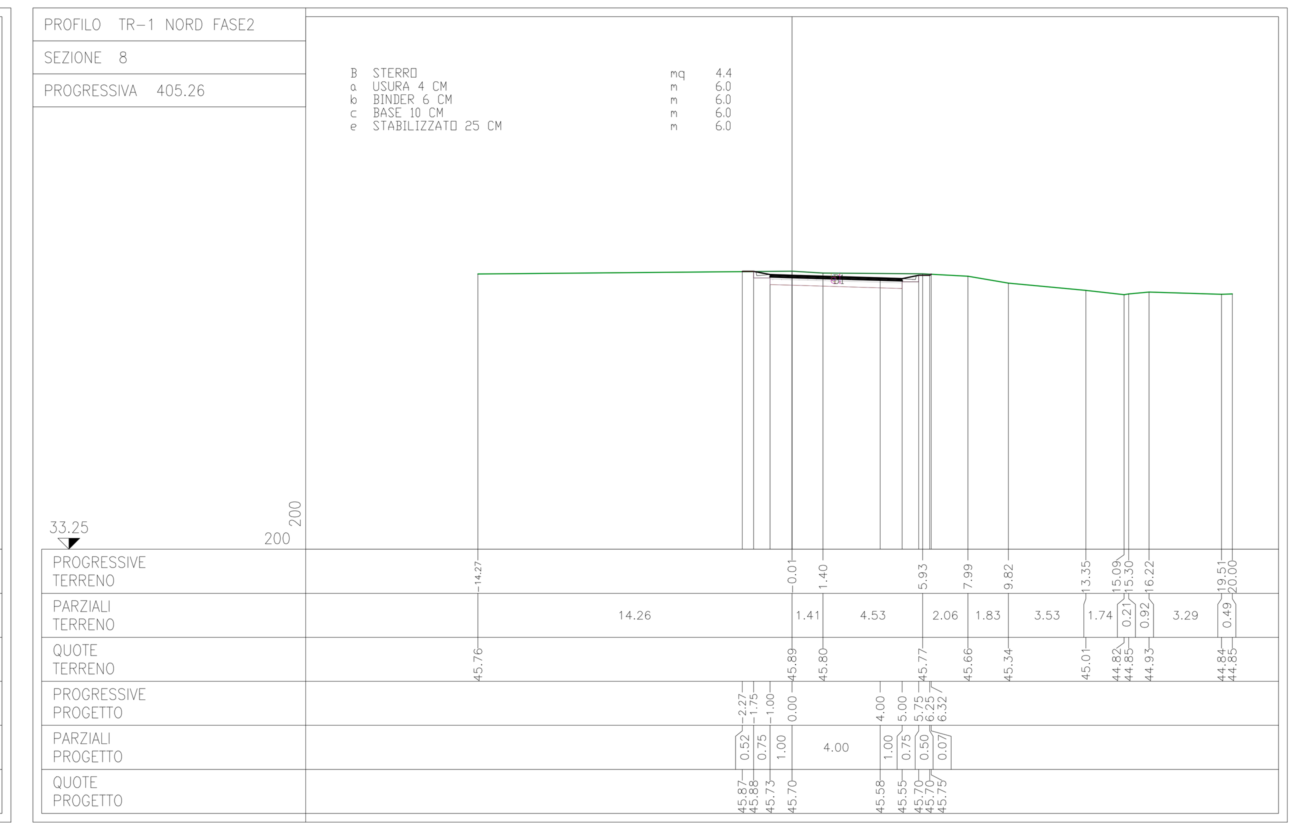

PROFILO TR-1 NORD FASE2 — SEZIONE 10R — PROGRESSIVA 225.00

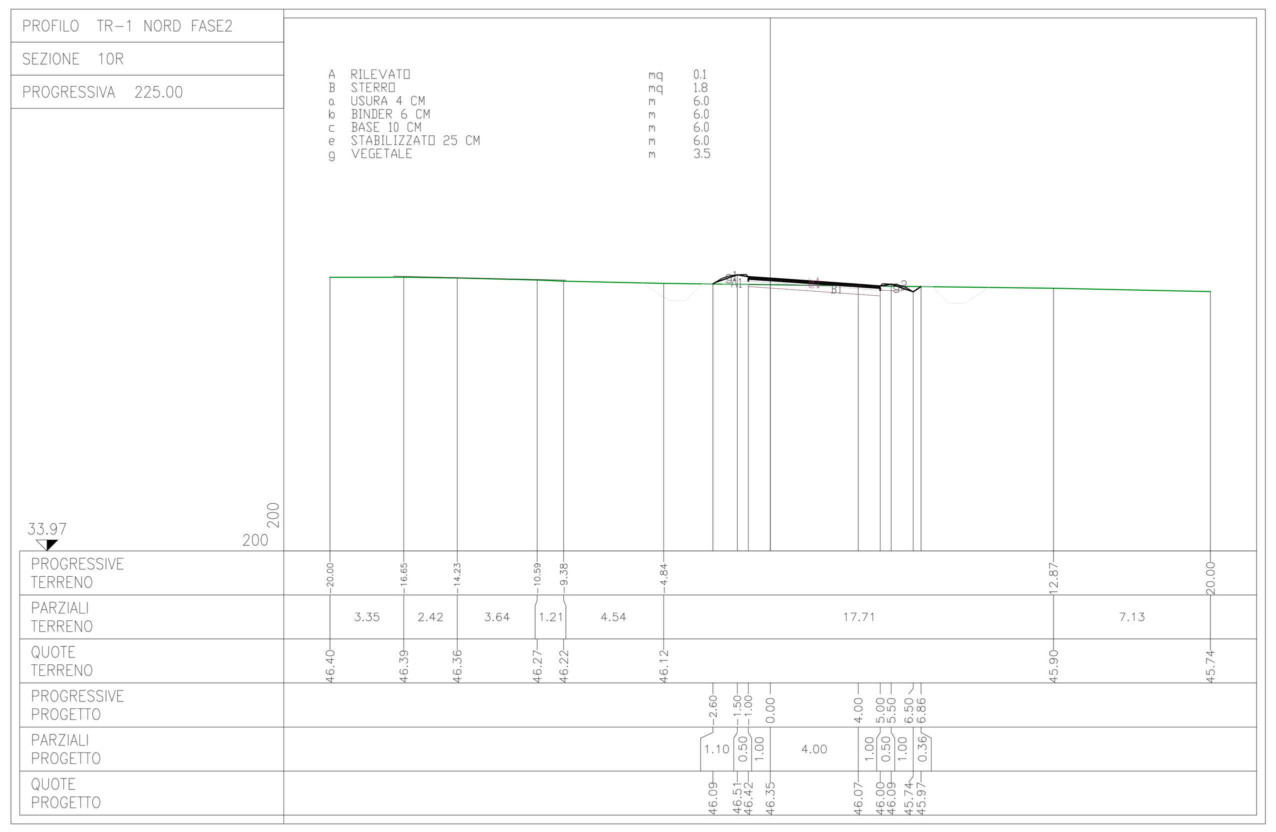

PROFILO TR-1 NORD FASE2 — SEZIONE 11 — PROGRESSIVA 332.48

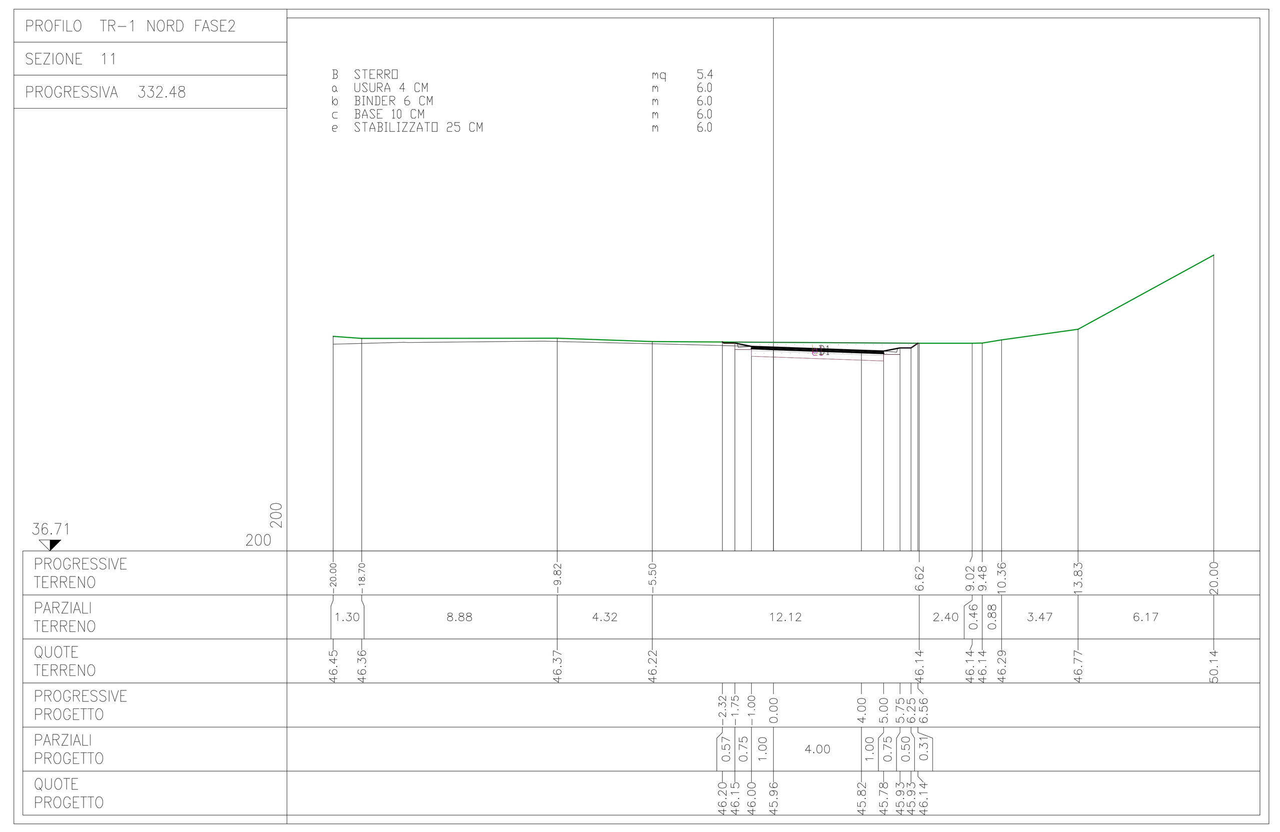

PROFILO TR-1 NORD FASE2 — SEZIONE 7 — PROGRESSIVA 429.60

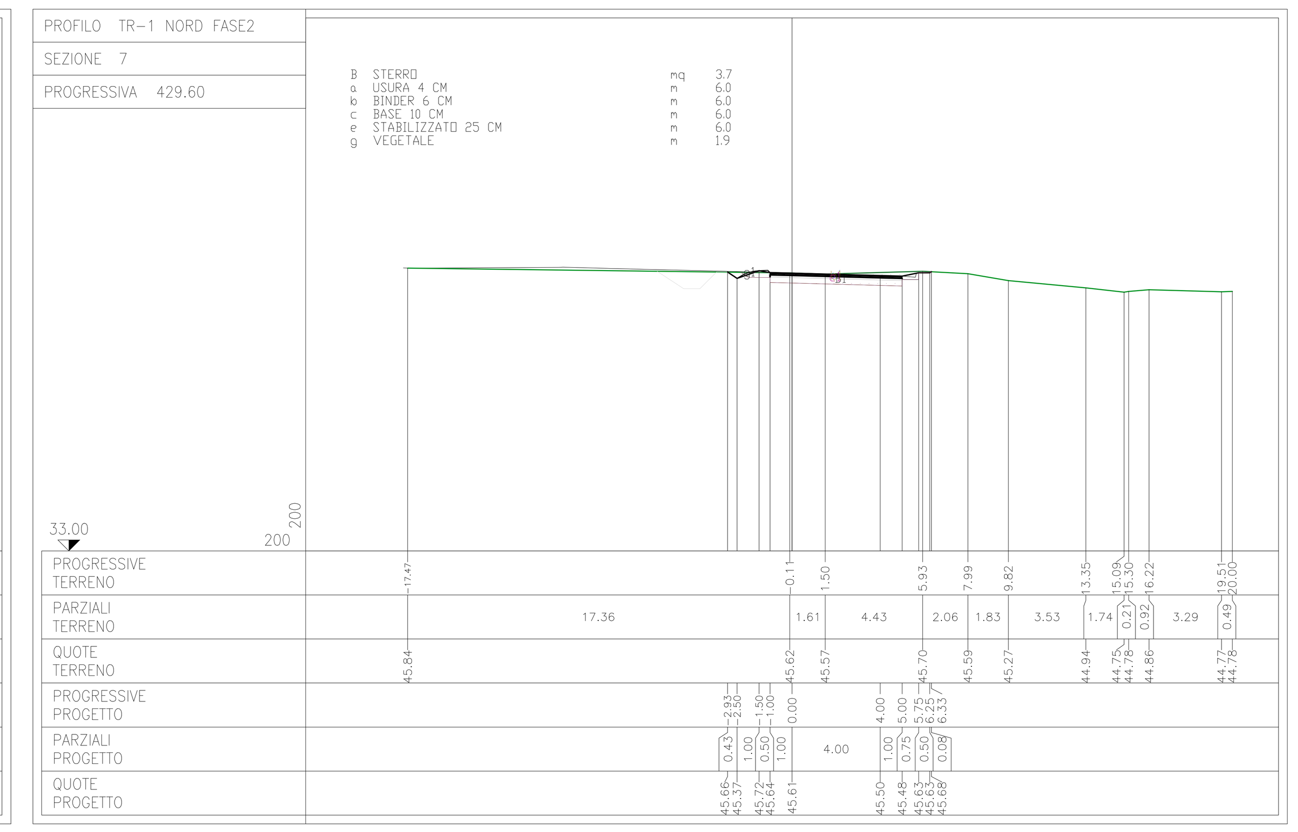

PROFILO TR-1 NORD FASE2 — SEZIONE 14 — PROGRESSIVA 258.00

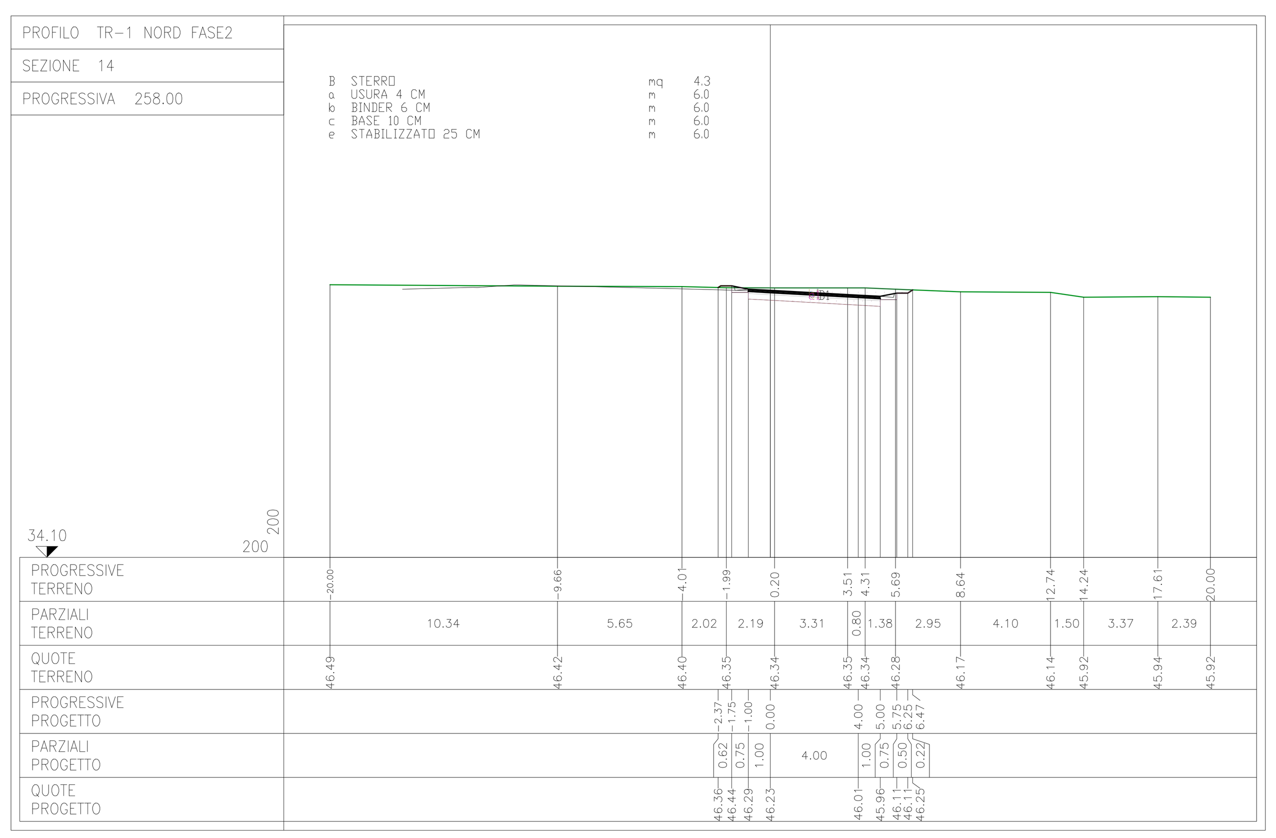

PROFILO TR-1 NORD FASE2 — SEZIONE 10 — PROGRESSIVA 356.78

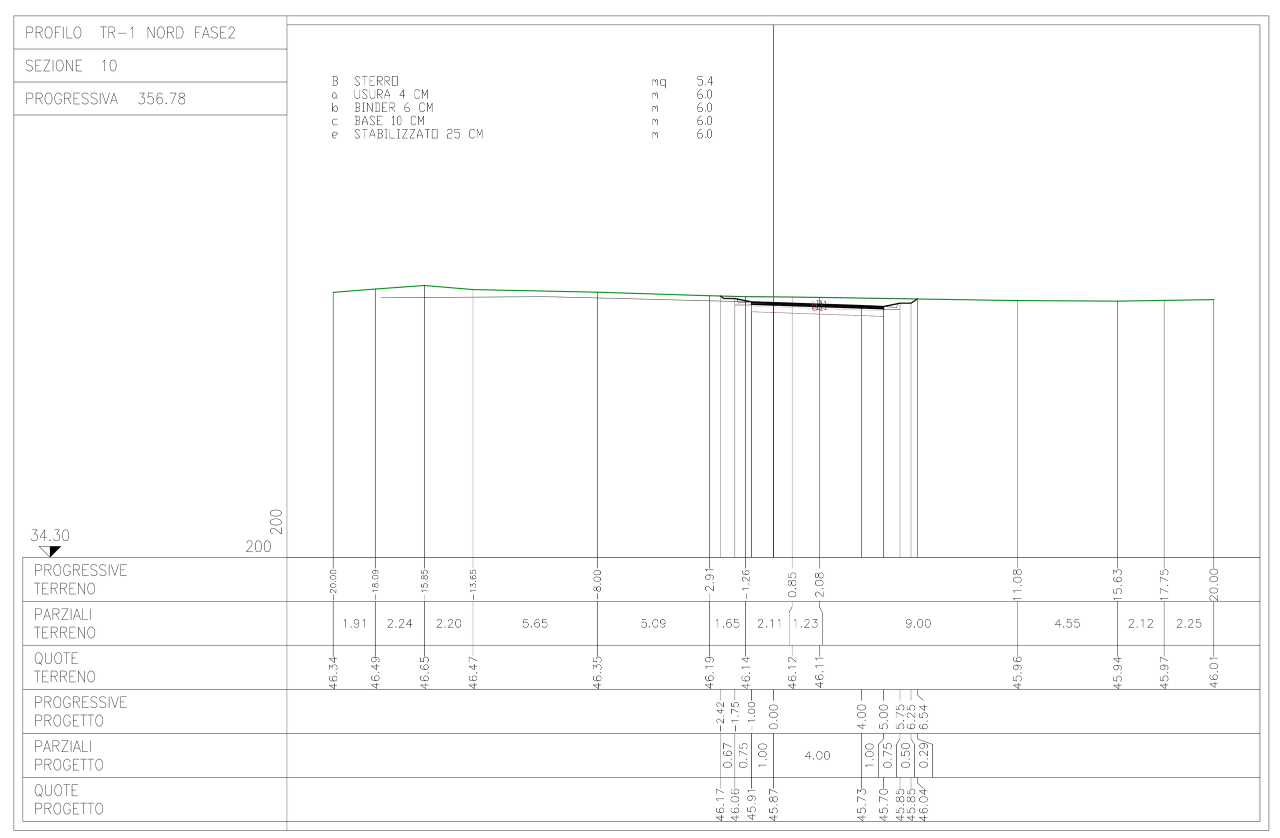

PROFILO TR-1 NORD FASE2 — SEZIONE 6 — PROGRESSIVA 449.49

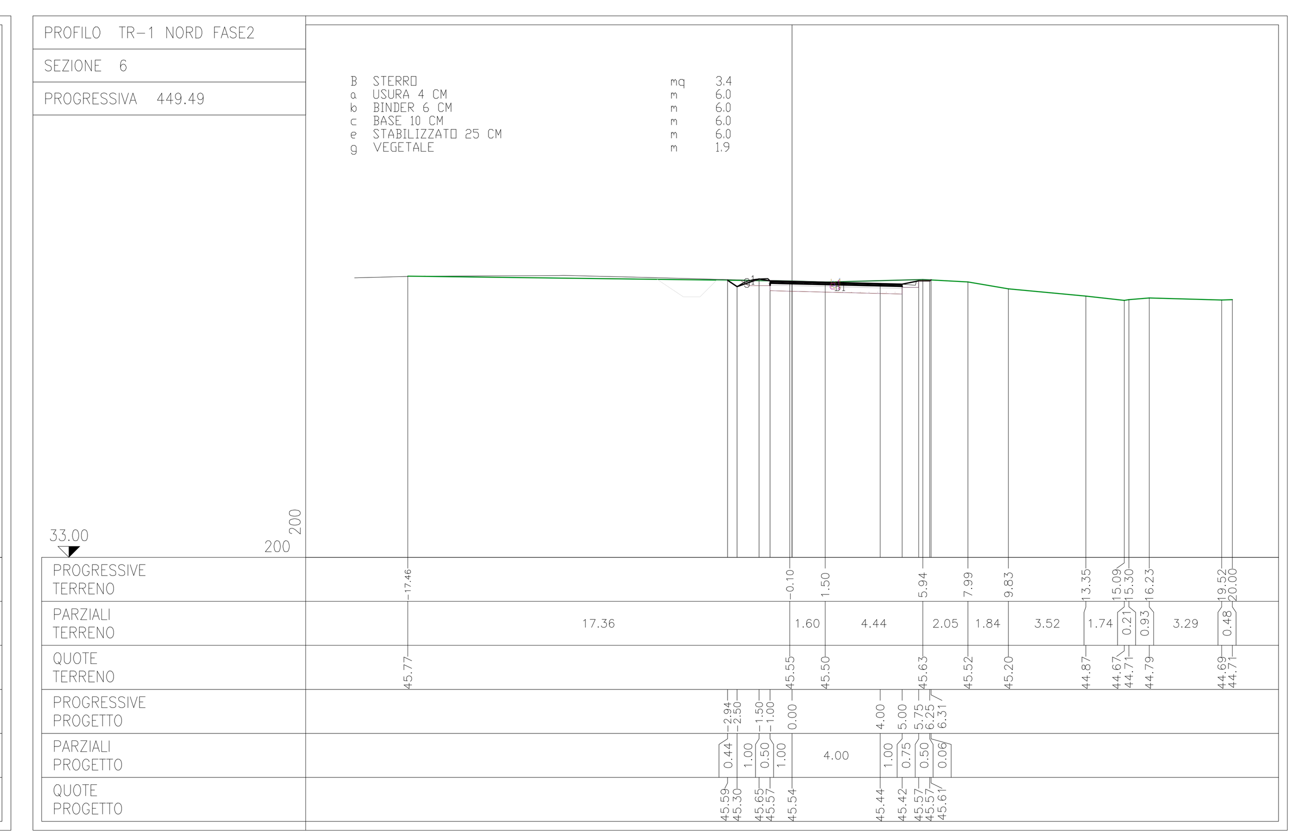

PROFILO TR-1 NORD FASE2 — SEZIONE 13 — PROGRESSIVA 283.23

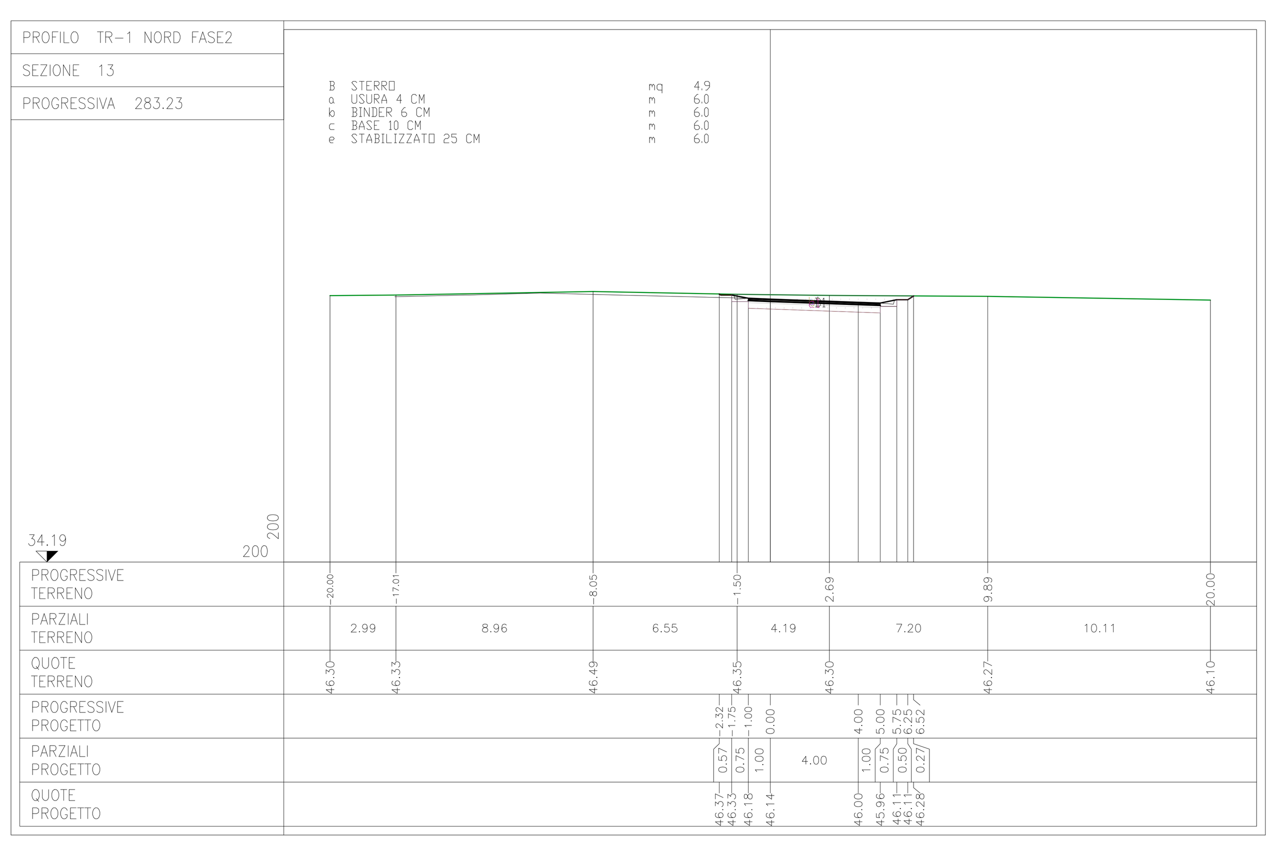

PROFILO TR-1 NORD FASE2 — SEZIONE 9 — PROGRESSIVA 381.03

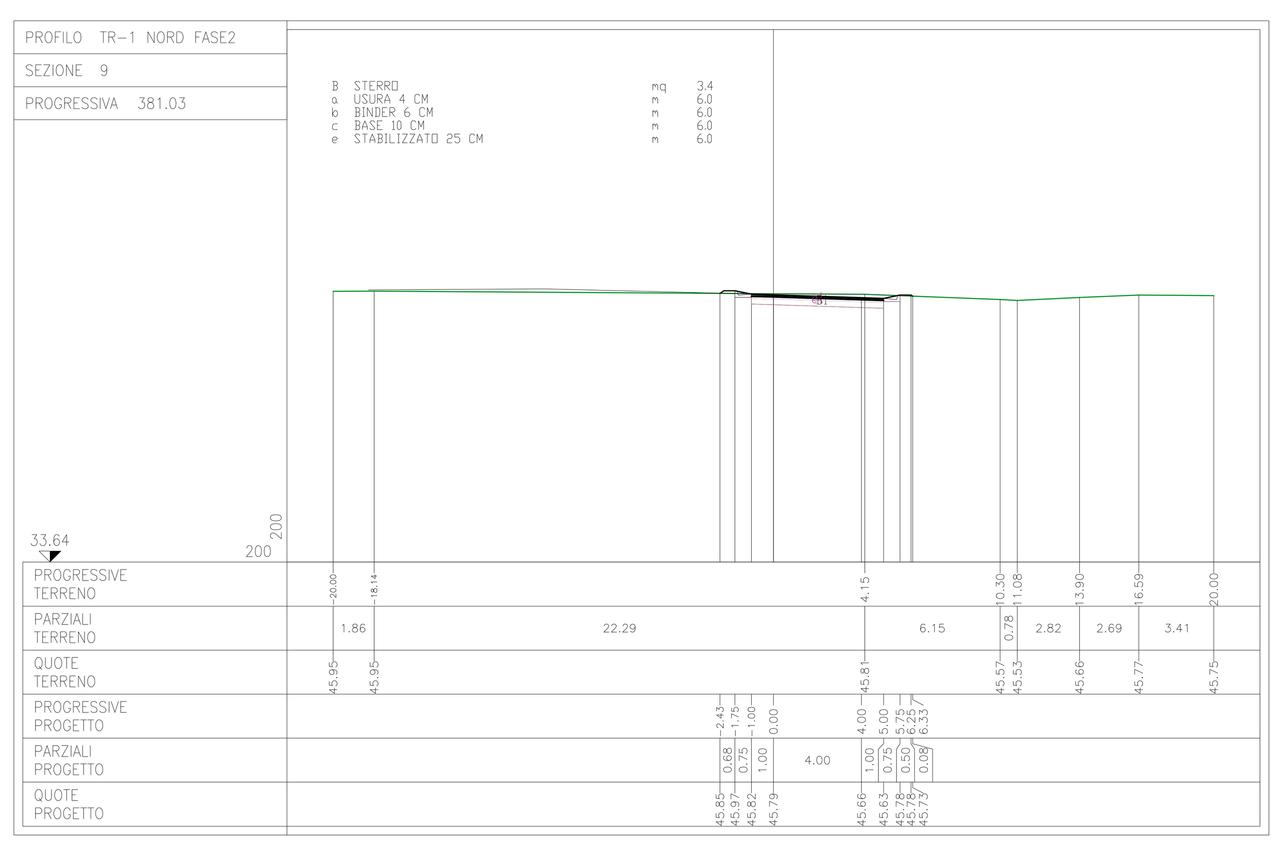

COMMITTENTE: RFI RETE FERROVIARIA ITALIANA — GRUPPO FERROVIE DELLO STATO ITALIANE

ALTA SORVEGLIANZA: ITALFERR — GRUPPO FERROVIE DELLO STATO ITALIANE

GENERAL CONTRACTOR: Consorzio IricAV Due

INFRASTRUTTURE FERROVIARIE STRATEGICHE DEFINITE DALLA LEGGE OBIETTIVO N. 443/01

PROGETTO DEFINITIVO

LINEA AV/AC VERONA - PADOVA
SUB TRATTA VERONA - VICENZA
1° SUB LOTTO VERONA - MONTEBELLO VICENTINO

DISEGNO

INTERFERENZE VIARIE - IN16 - INTERFERENZA CON SEDE AUTOSTRADALE AL km 6+220

DEVIAZIONE PROVVISORIA E RIPRISTINO SVINCOLO A4 - FASE 2 - RAMPA DI INGRESSO (DIREZ. TO) - SEZIONI TAV 2

GENERAL CONTRACTOR		ITALFERR S.p.A.	
ATI bonifica IL PROGETTISTA INTEGRATORE Franco Persio Bocchetto iscritto all'Ordine degli Ingegneri della Provincia di Roma al n° 8664 - Sez. A settore Civile e Ambientale Data:	CONSORZIO IRICAV DUE Il Direttore Data:	Data:	SCALA : VARIE

COMMESSA	LOTTO	FASE	ENTE	TIPO DOC.	OPERA/DISCIPLINA	PROGR.	REV.
I N 0 D	0 0	D	I 2	P 9	I N 1 6 A 0	0 0 2	A

ATI bonifica

VISTO ATI BONIFICA	
Firma	Data
Ing.F.P.Bocchetto	

Progettazione:

Rev.	Descrizione	Redatto	Data	Verificato	Data	Approvato	Data	Autorizzato
A	EMISSIONE	P.Sapio	10/04/15	L.Lacopo	13/04/15	P.Polidori	13/04/15	Alberto Checchi iscritto all'Ordine degli Ingegneri della Provincia di Roma al n° 12414 - Sez. A settore Civile e Ambientale
								Data: Maggio 2015

File: IN0D00DI2P9IN16A0002A__00AAA.DWG | CUP: J41E91000000009 | n. Elab.:

CIG: 3320049F17