



DEVIAZIONE TANGENZIALE SUD – FASE 1
PLANIMETRIA 1:500

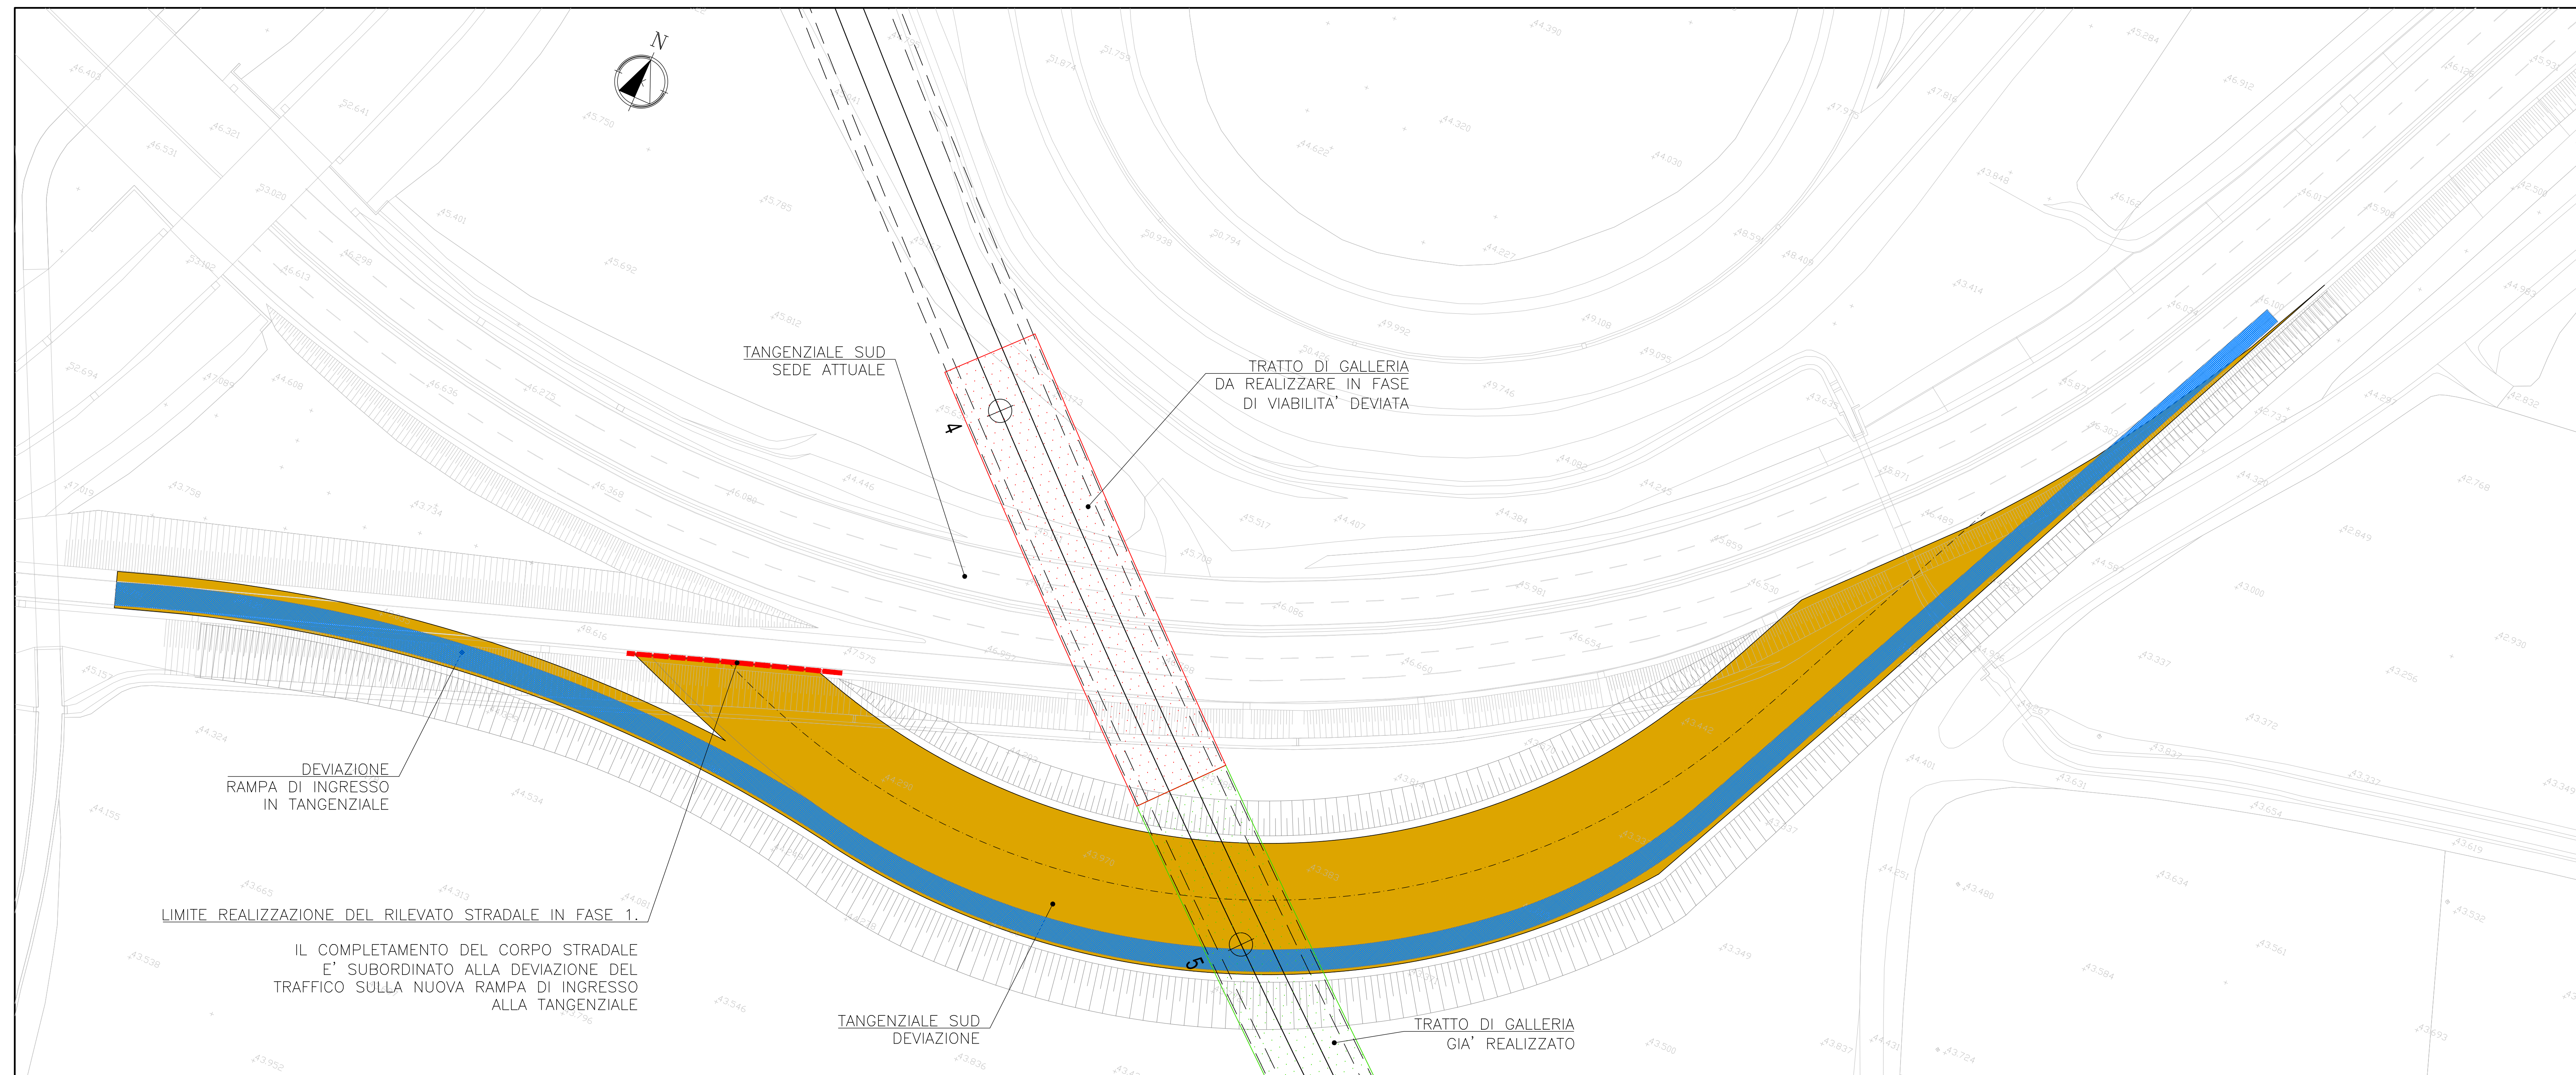

FASE 1

- 1- Realizzazione PARZIALE del nuovo rilevato stradale.
- 1a- La parte di corpo stradale relativa alla tangenziale sarà realizzato fino alla attuale sede della rampa di ingresso.
- 2a- Sarà invece completata ed aperta al traffico la variante alla rampa di ingresso.

DEVIAZIONE TANGENZIALE SUD – FASE 2
PLANIMETRIA 1:500

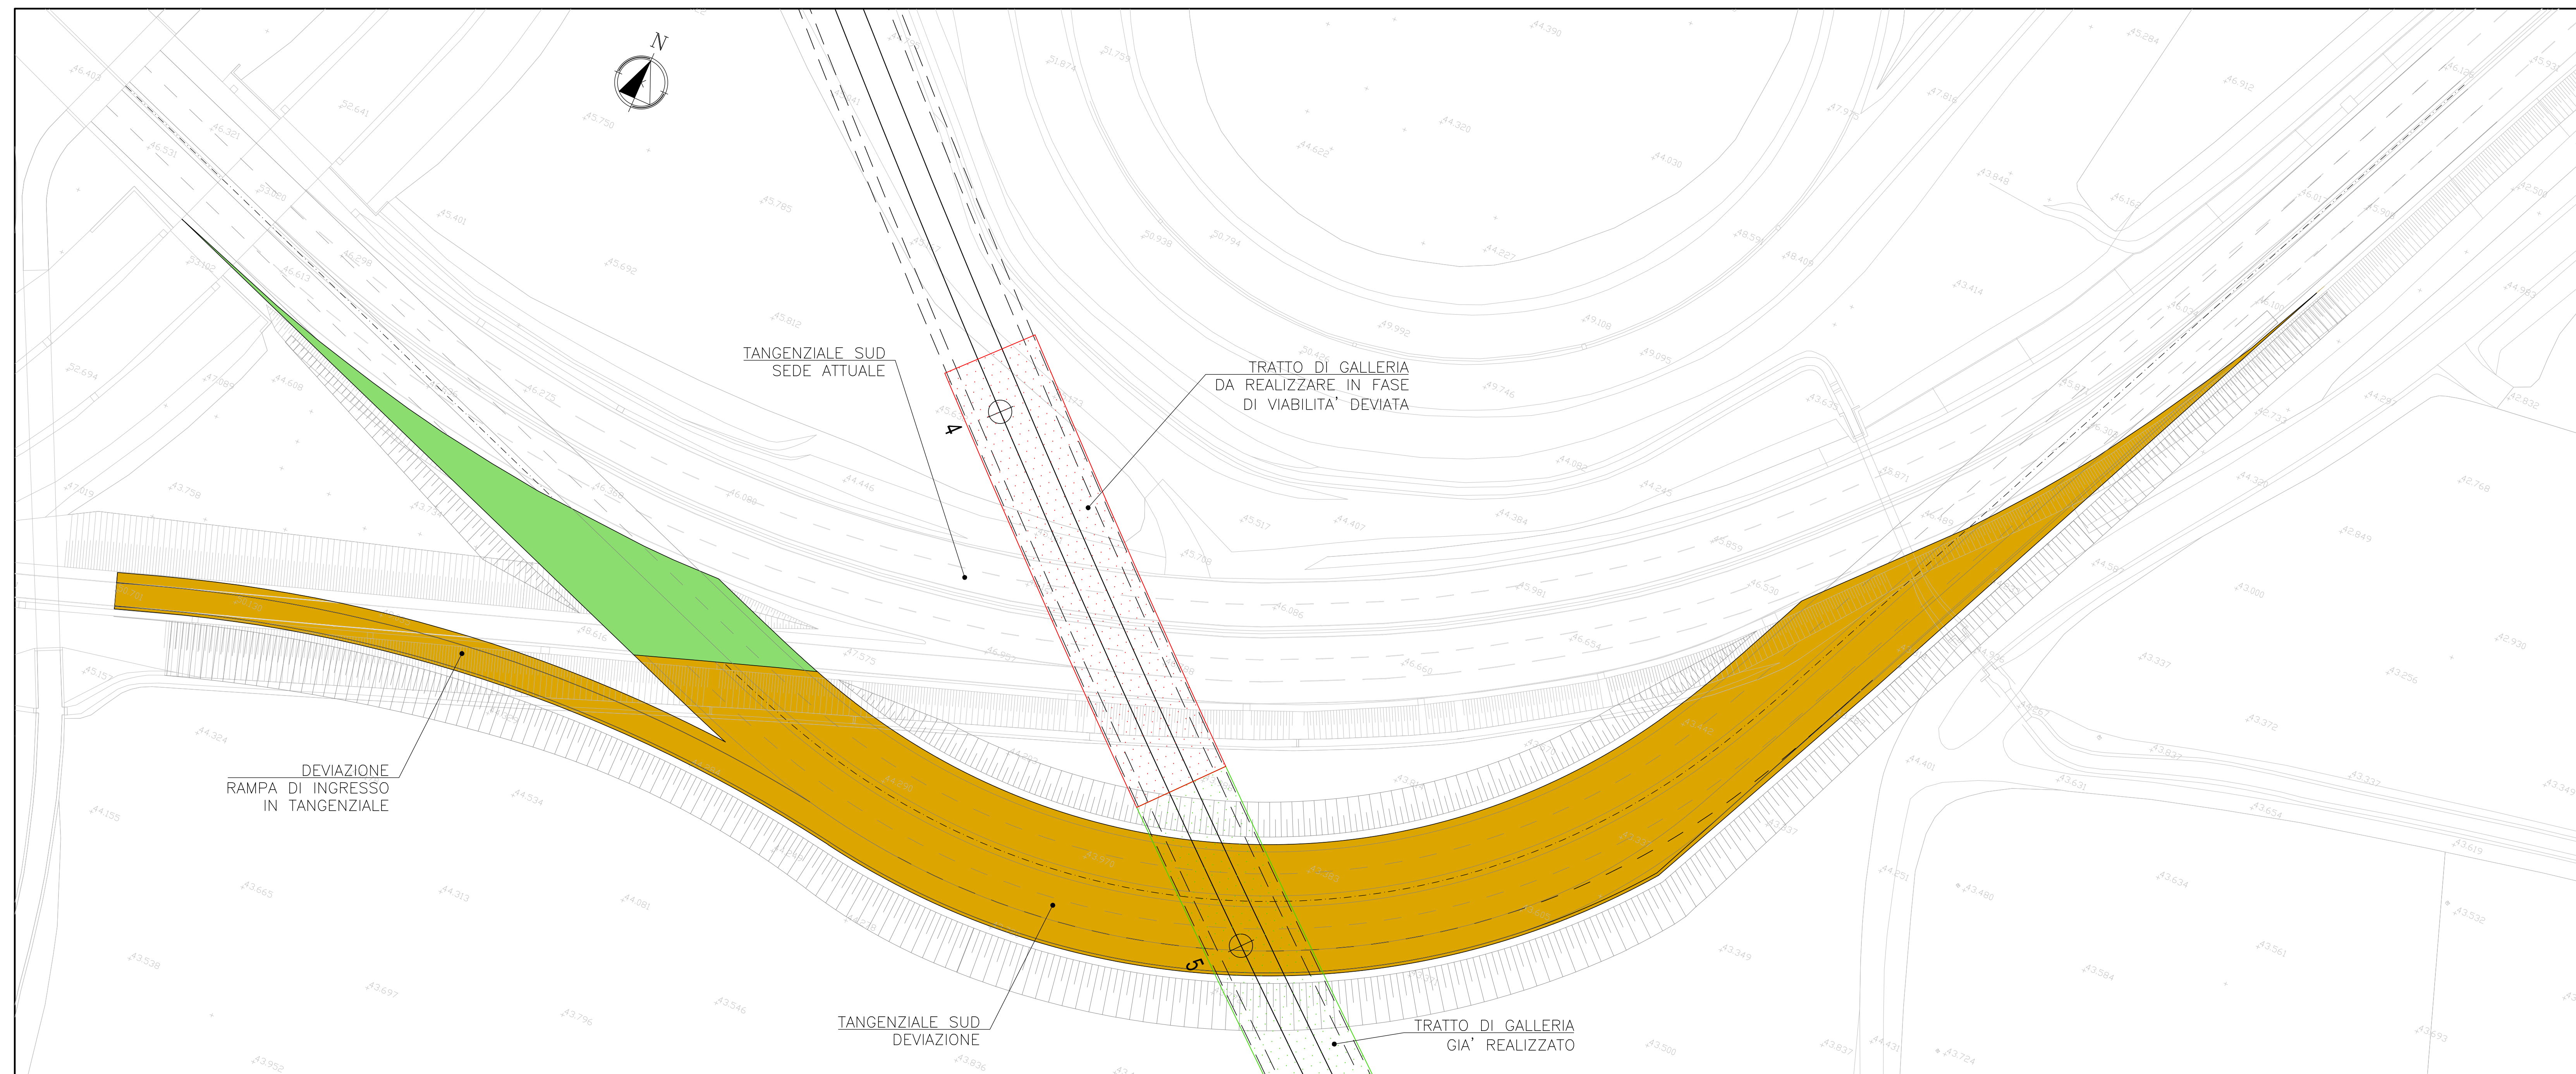

FASE 1

- 1- Completamento del nuovo rilevato stradale con apertura al traffico dello stesso

COMMITTENTE:		 RFI RILEVATO FERROVIARIO ITALIANO GRUPPO FERROVIE DELLO STATO ITALIANE						
ALTA Sorveglianza:		 ITALFER GRUPPO FERROVIE DELLO STATO ITALIANE						
GENERAL CONTRACTOR:		 Consortio Irico 1V Due						
<p>INFRASTRUTTURE FERROVIARIE STRATEGICHE DEFINITE DALLA LEGGE OBIETTIVO N. 443/01</p> <p>PROGETTO DEFINITIVO</p> <p>LINEA AVIAC VERONA - PADOVA SUB TRATTA VERONA - VICENZA 1° SUB LOTTO VERONA - MONTEBELLO VICENTINO</p> <p>DISEGNO INTERFERENZE VIARIE - IN16 - INTERFERENZA CON SEDE AUTOSTRADALE AL km 6+220 DEVIAZIONE PROVVISORIA E RIPRISTINO RACCORDO AUTOSTRADE - PLANIMETRIA FASI REALIZZATIVE</p>								
GENERAL CONTRACTOR		ITALFERR S.p.A.						
IL PROGETTISTA INTEGRATORE ATI bonifica Ing. F. P. Bocchetto Data: _____		CONSORZIO IRICO 1V DUE Data: _____						
SCALA:		1:500						
COMMESSA	LOTTO	FASE	ENTE	TIPO DOC.	OPERA/DISCIPLINA	PROGR.	REV.	
IN0D	00	D	I2	P9	IN16C0	002	A	
ATI bonifica		Firma		VISTO ATI BONIFICA				
Progettazione:		Ing. F. P. Bocchetto		Data				
Rev.	Descrizione	Redatto P. Scopo	Data	Verificato LL. Scopo	Data	Approvato P. Scopo	Data	Autorizzato
A	EMISSIONE		10/04/15		13/04/15		13/04/15	Alberto Ghisla Incarico di Progettista del Gruppo Irico 1V Due sede in Verona - Via della Città e Arcobaleno
								Data: Maggio 2015
File: IN00006PWIN150002A_00AAA.DWG		CUP: J41E91000000009		n. Elab.:				
		CIS: 3320049F17						