
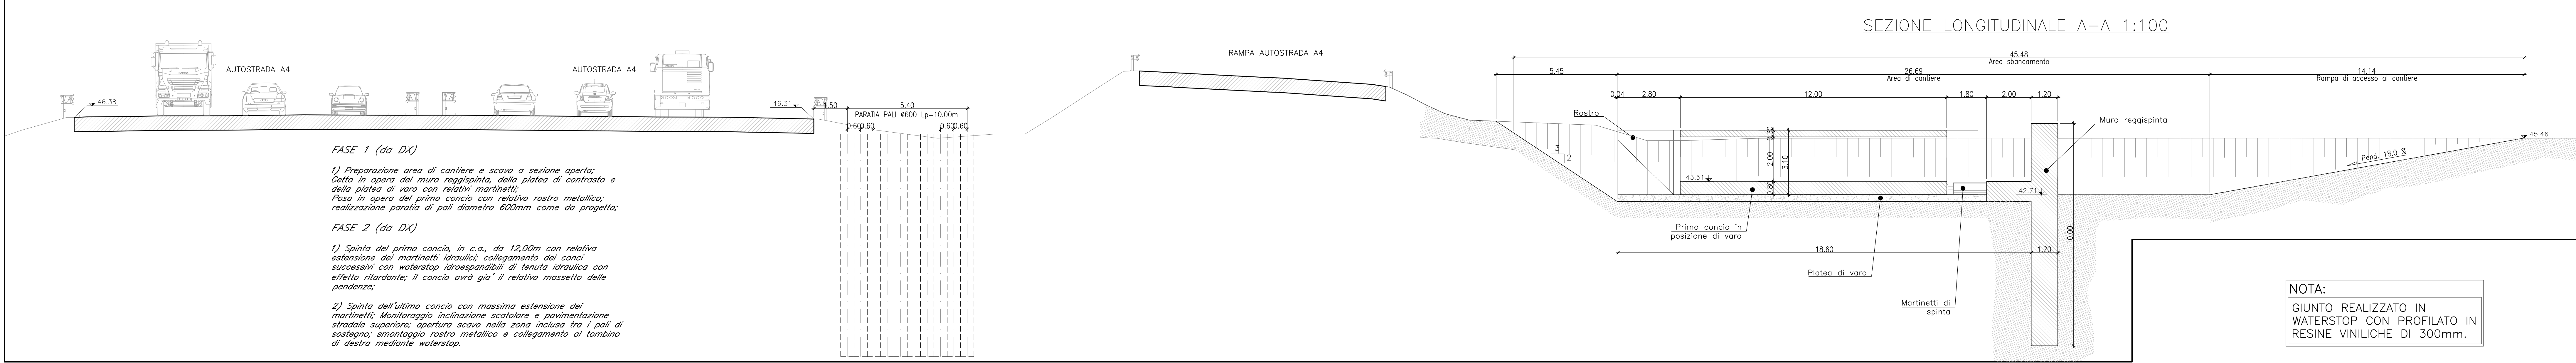


FASE 3

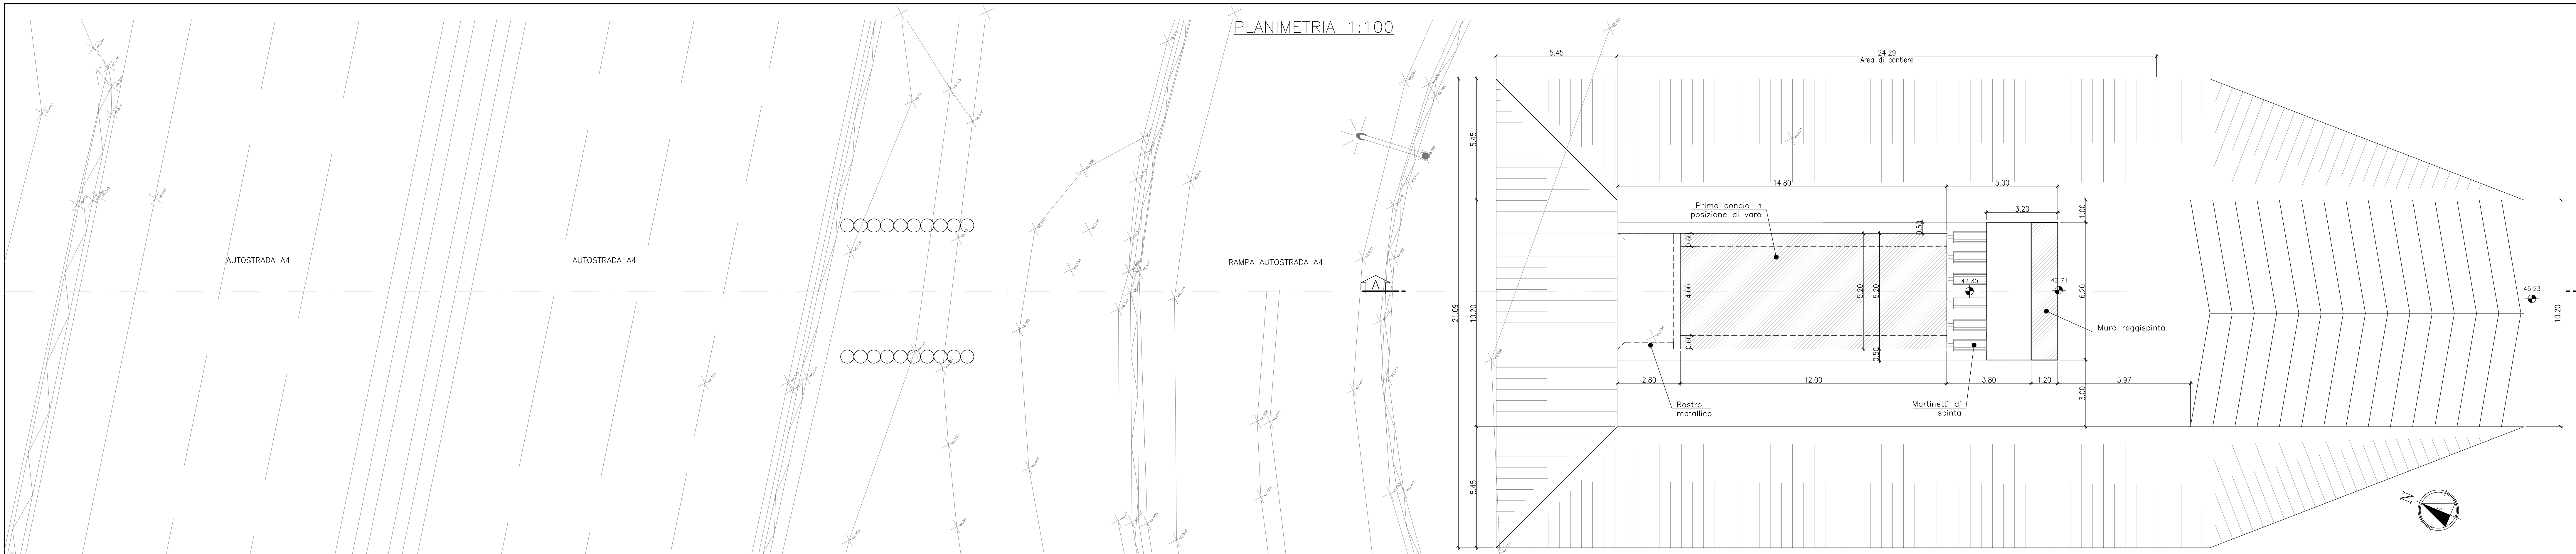



FASE 1 (da DX)
 1) Preparazione area di cantiere e scavo a sezione aperta; Getto in opera del muro reggispianta, della platea di contrasto e della platea di varo con relativi martinetti; Posa in opera del primo concio con relativo rostro metallico; realizzazione paratia di pali diametro 600mm come da progetto;

FASE 2 (da DX)
 1) Spinta del primo concio, in c.a., da 12,00m con relativa estensione dei martinetti idraulici; collegamento dei concii successivi con waterstop idroespandibili di tenuta idraulica con effetto dilatante; il concio avrà già il relativo massetto delle pendenze;
 2) Spinta dell'ultimo concio con massima estensione dei martinetti; Monitoraggio inclinazione scottolare e pavimentazione stradale superiore; apertura scavo nella zona inclusa fra i pali di sostegno; smontaggio rostro metallico e collegamento al tombino di destra mediante waterstop.

NOTA:
 GIUNTO REALIZZATO IN WATERSTOP CON PROFILATO IN RESINE VINILICHE DI 300mm.

Incidenza armatura	
Elemento	kg/mc
Copertura	120
Piedritti	120
Fondazione	120
Pali	80
Muri Reggispianta	130
Platea di varo	160

FASE 4

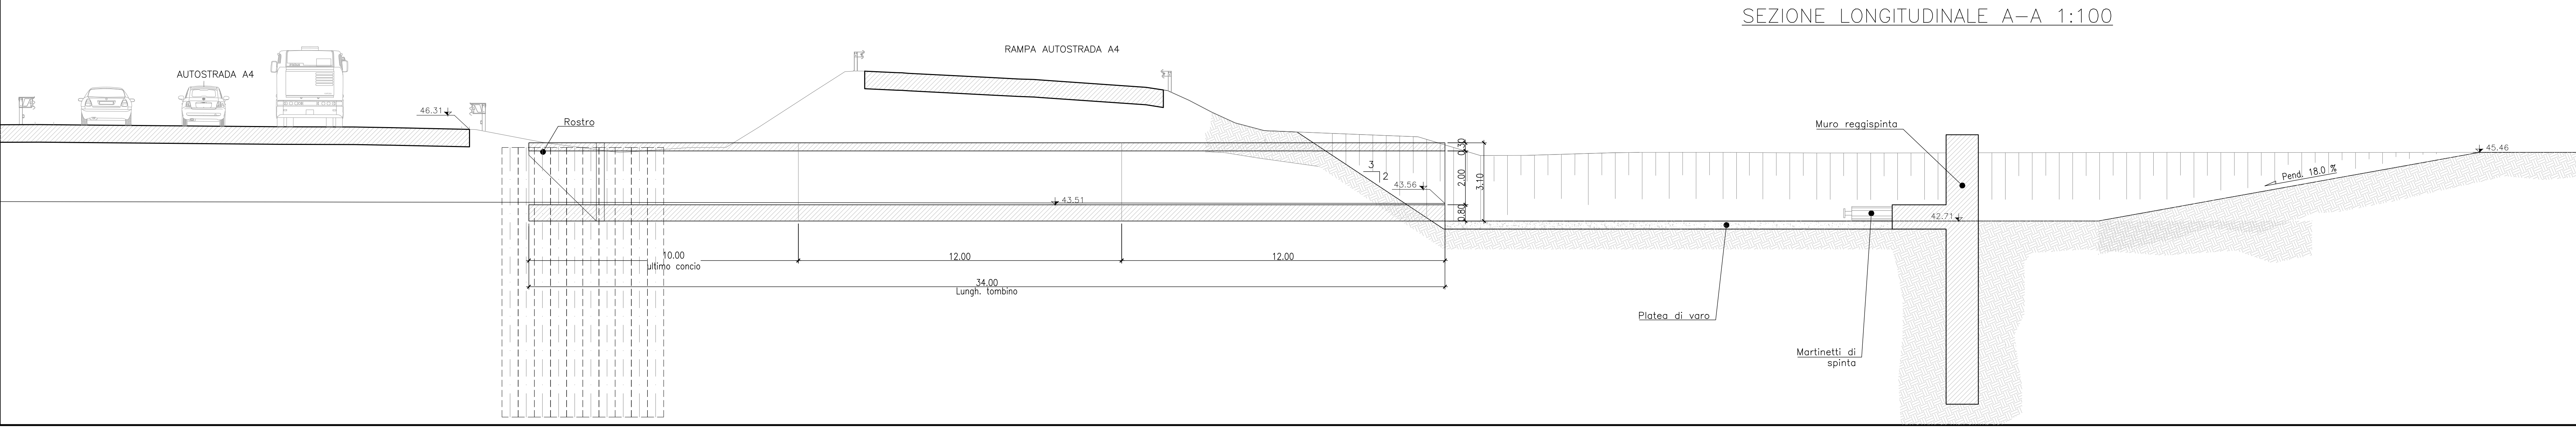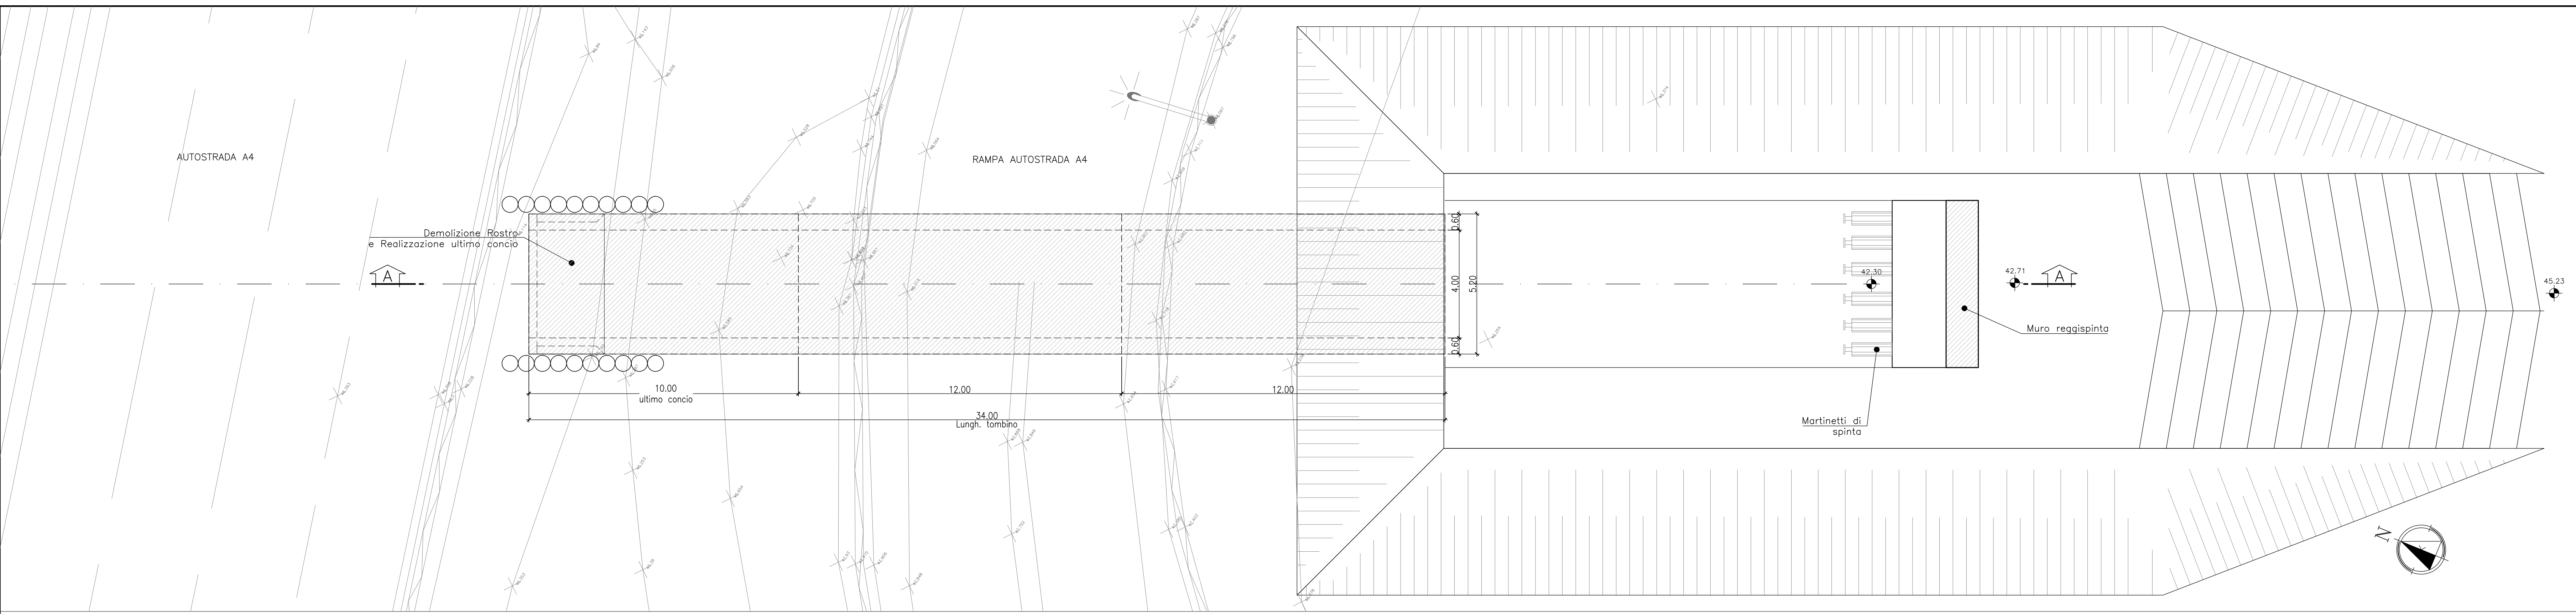

COMMITTENTE: **RFI** RETE FERROVIARIA ITALIANA GRUPPO FERROVIE DELLO STATO ITALIANE

ALTA Sorveglianza: **ITALFERR** GRUPPO FERROVIE DELLO STATO ITALIANE

GENERAL CONTRACTOR: **Consorzio IricAV Due**

INFRASTRUTTURE FERROVIARIE STRATEGICHE DEFINITE DALLA LEGGE OBIETTIVO N. 443/01

PROGETTO DEFINITIVO

LINEA AVIAC VERONA - PADOVA
SUB TRATTA VERONA - VICENZA
1° SUB LOTTO VERONA - MONTEBELLO VICENTINO

DISEGNO INTERFERENZE VIARIE - IN16 - INTERFERENZA CON SEDE AUTOSTRADALE AL km 6+220 TOMBINO ATTRAVERSAMENTO A4 4,00X2,00 - OPERA 7 - PIANTE E SEZIONI - FASI 3 E 4

RTI bonifica	CONSORZIO IRICAV DUE	ITALFERR S.p.A.	SCALA: 1:100
S. PROGETTISTA INTEGRATORE		Data:	

COMMESSA	LOTTO	FASE	ENTE	TIPO DOC.	OPERAZIONE	DISCIPLINA	PROGR.	REV.
IN0D	00	D	I2	PA	IN16	07	002	A

Progettazione		Data		Data		Data		Data	
Rev.	Descrizione	Redatto	Verificato	Disegnato	Approvato	Autorizzato			
A	EMMISSIONE	A.Boetto	S.Comerio	S.Comerio	P.Visconti				

File: IN160000PAN1607002A_01AAA.DWG | CUP: J41E51000000009 | n. Elab.: 3320049F17