



TOMBINO DEVIAZIONE A4 2.00 X 2.00 OPERA 10 - FASE 3

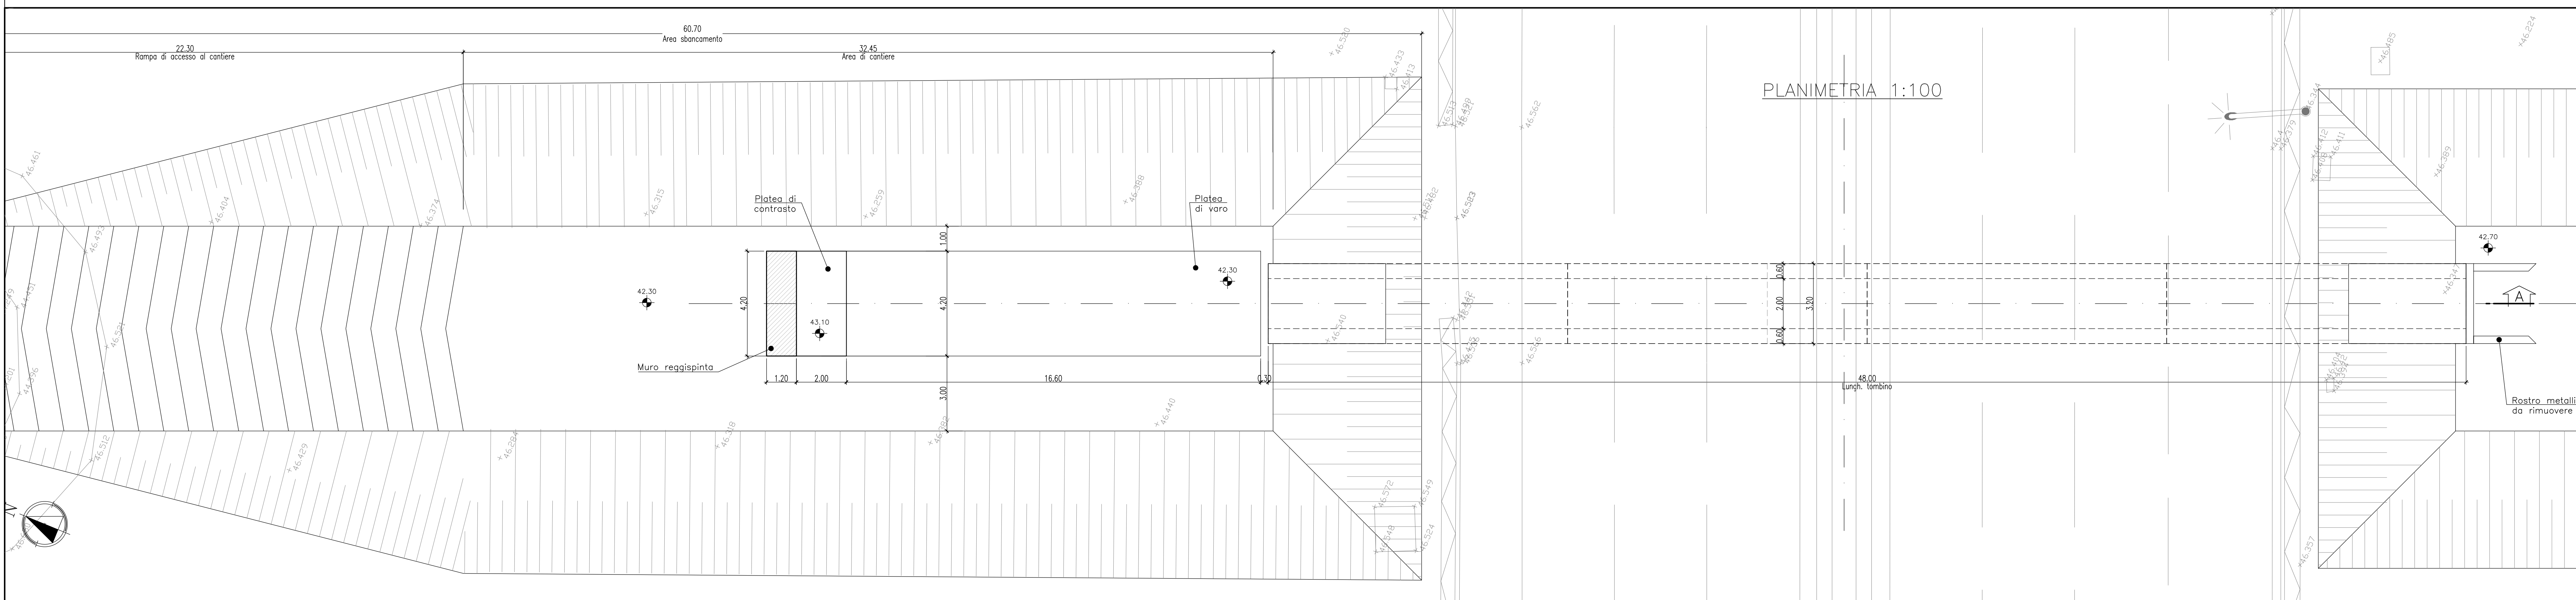

PLANIMETRIA 1:100

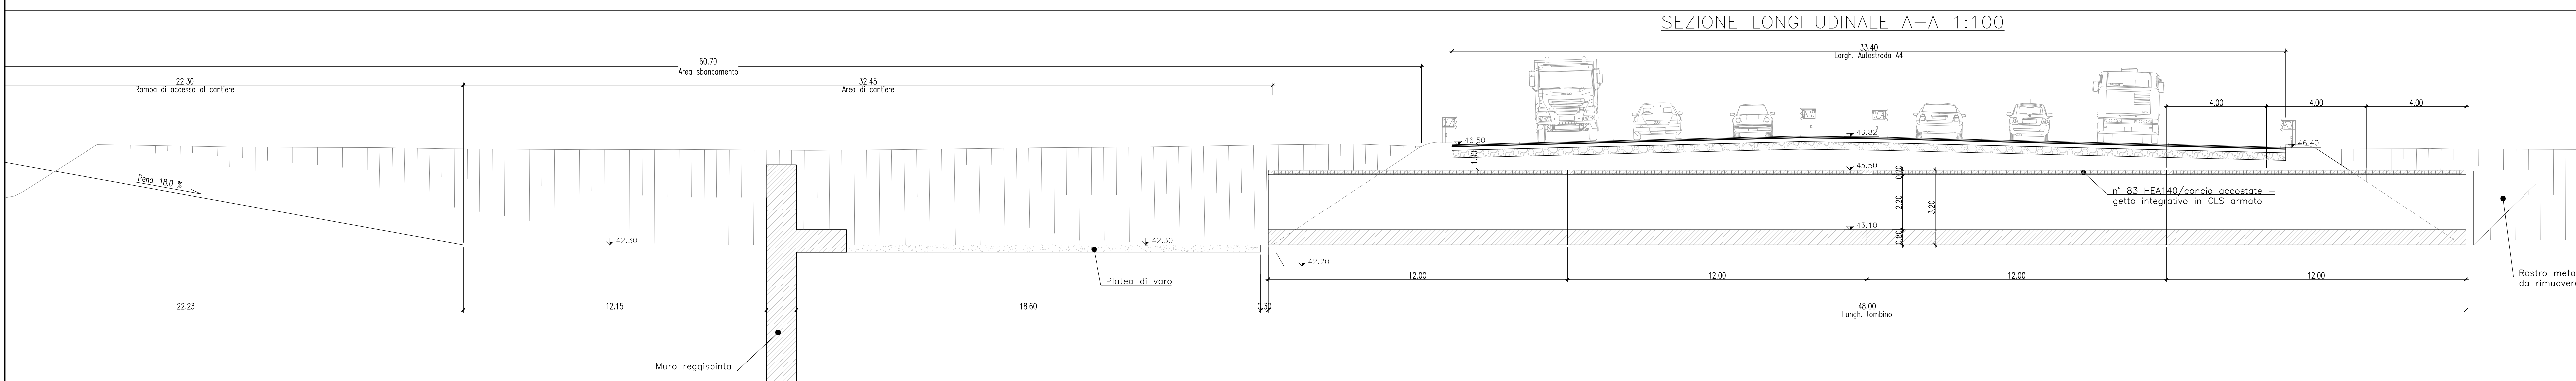


SEZIONE LONGITUDINALE A-A 1:100

NOTA:
GIUNTO REALIZZATO IN WATERSTOP CON PROFILATO IN RESINE VINILICHE DI 300mm.

SEQUENZA FASI REALIZZATIVE

- FASE 1**
- 1) Preparazione area di cantiere e scavo a sezione aperta; Getto in opera del muro reggispinta, della piastra di contrasto e della piastra di varo con relativi martineti; Poso in opera del primo concio con relativo rostro metallico;
- FASE 2**
- 1) Spinta del primo concio, in c.a. (lung. 12,00 m) con relativa estensione dei martineti idraulici; collegamento dei concii successivi con waterstop idroresistenti di tenuta idraulica con effetto ritardante;
- FASE 3**
- 1) Spinta dell'ultimo concio con massima estensione dei martineti; Monitoraggio inclinazione scolare e pavimentazione stradale superiore;
- FASE 4**
- 1) Smontaggio rostro metallico, realizzazione massetto delle pendenze e realizzazione soletta di invito del canale idraulico; sistemazione finale.


TOMBINO DEVIAZIONE A4 2.00 X 2.00 OPERA 10 - FASE 4

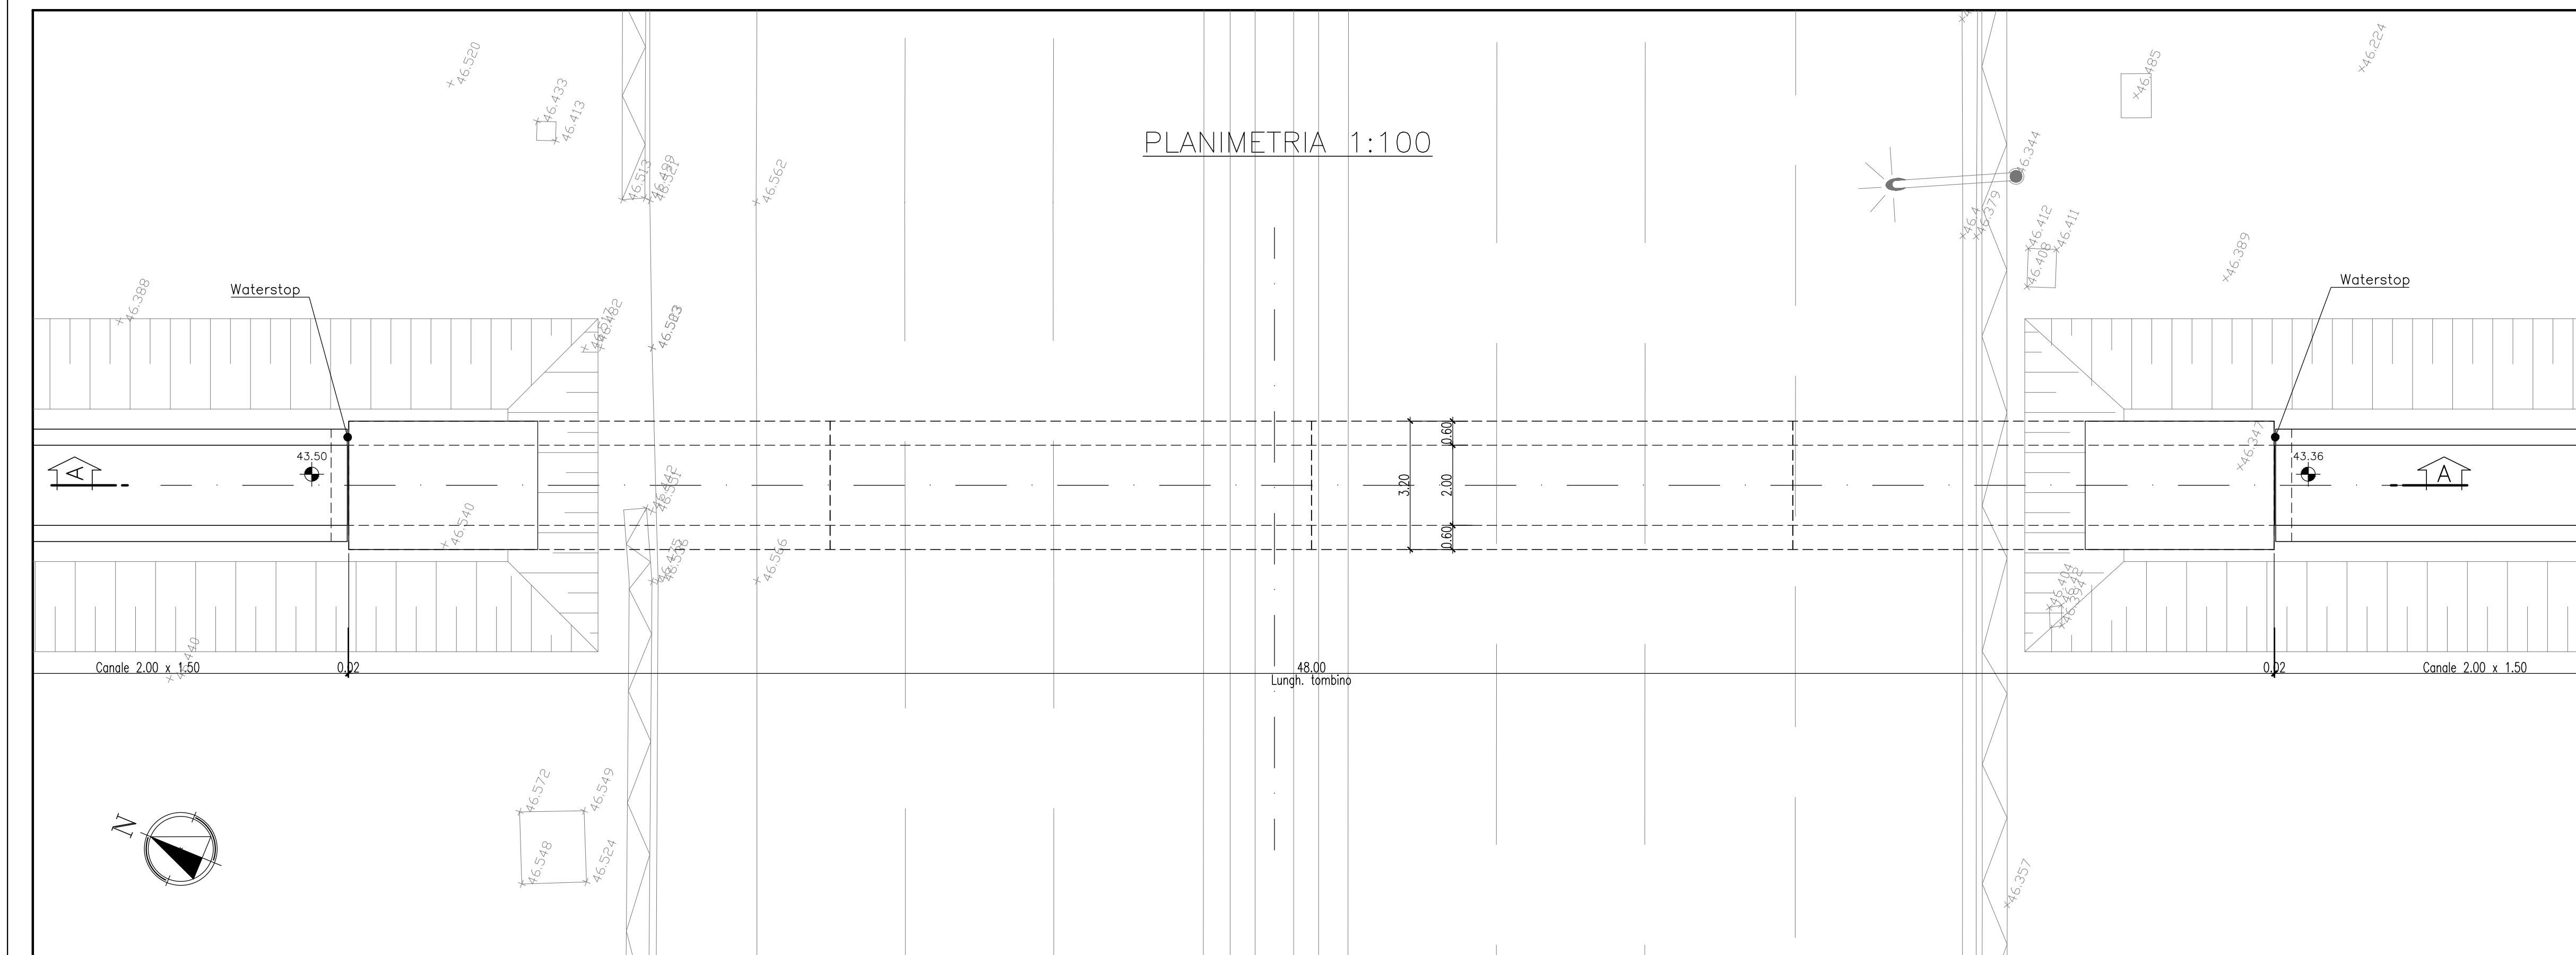


PLANIMETRIA 1:100



SEZIONE LONGITUDINALE A-A 1:100

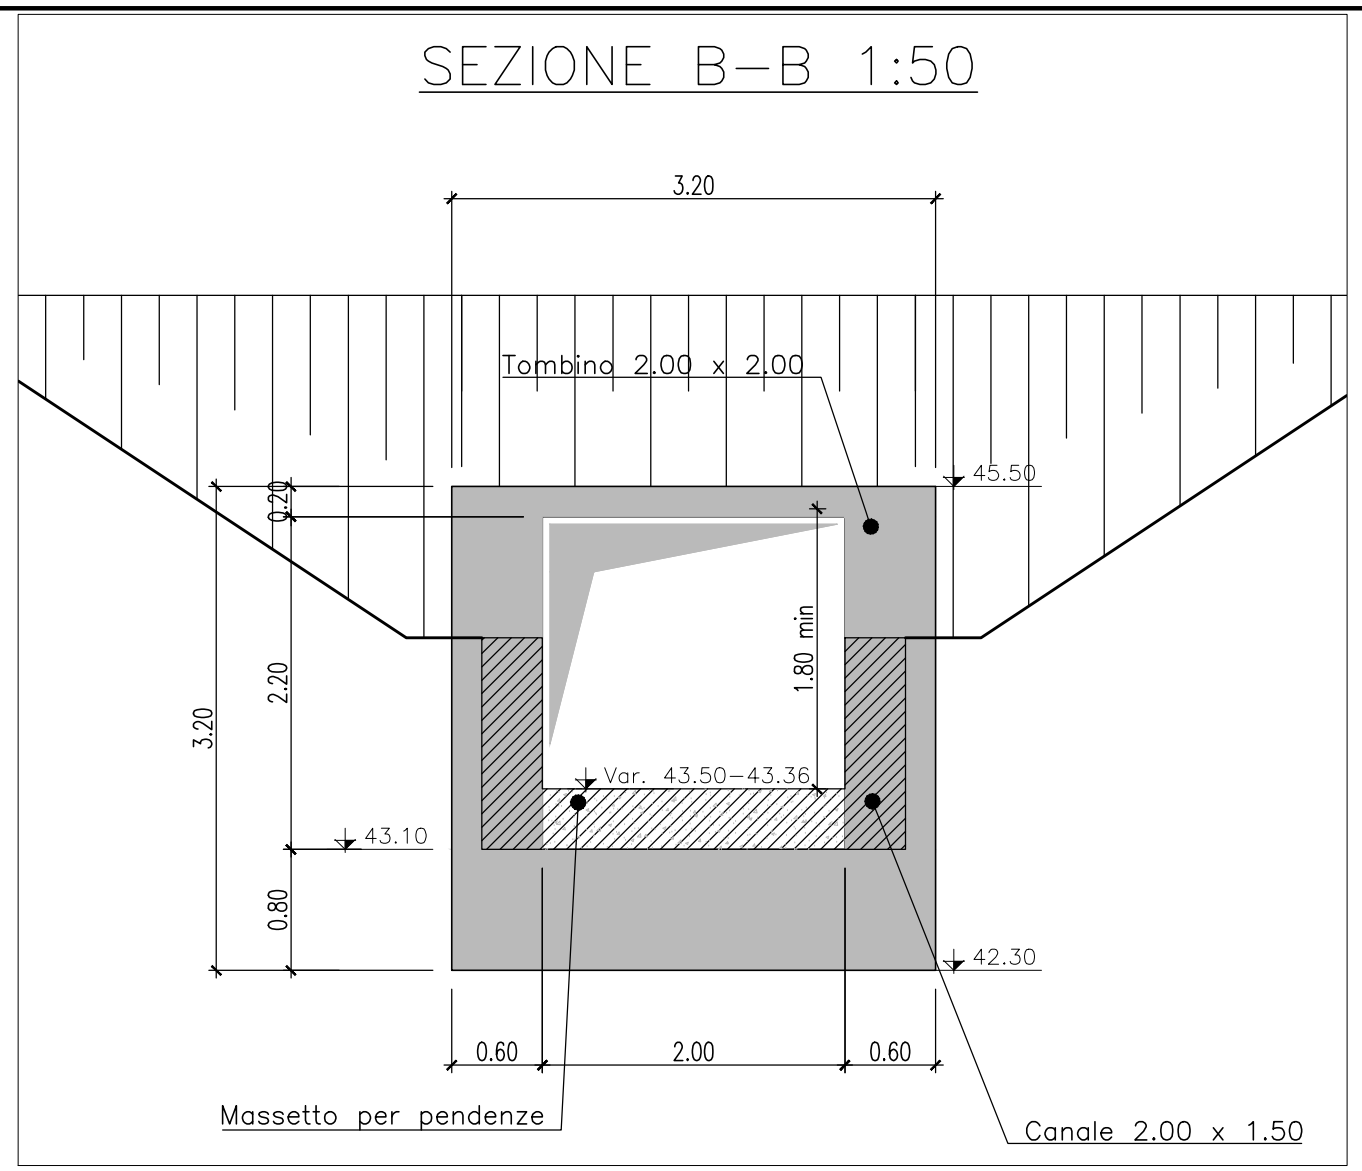


SEZIONE B-B 1:50

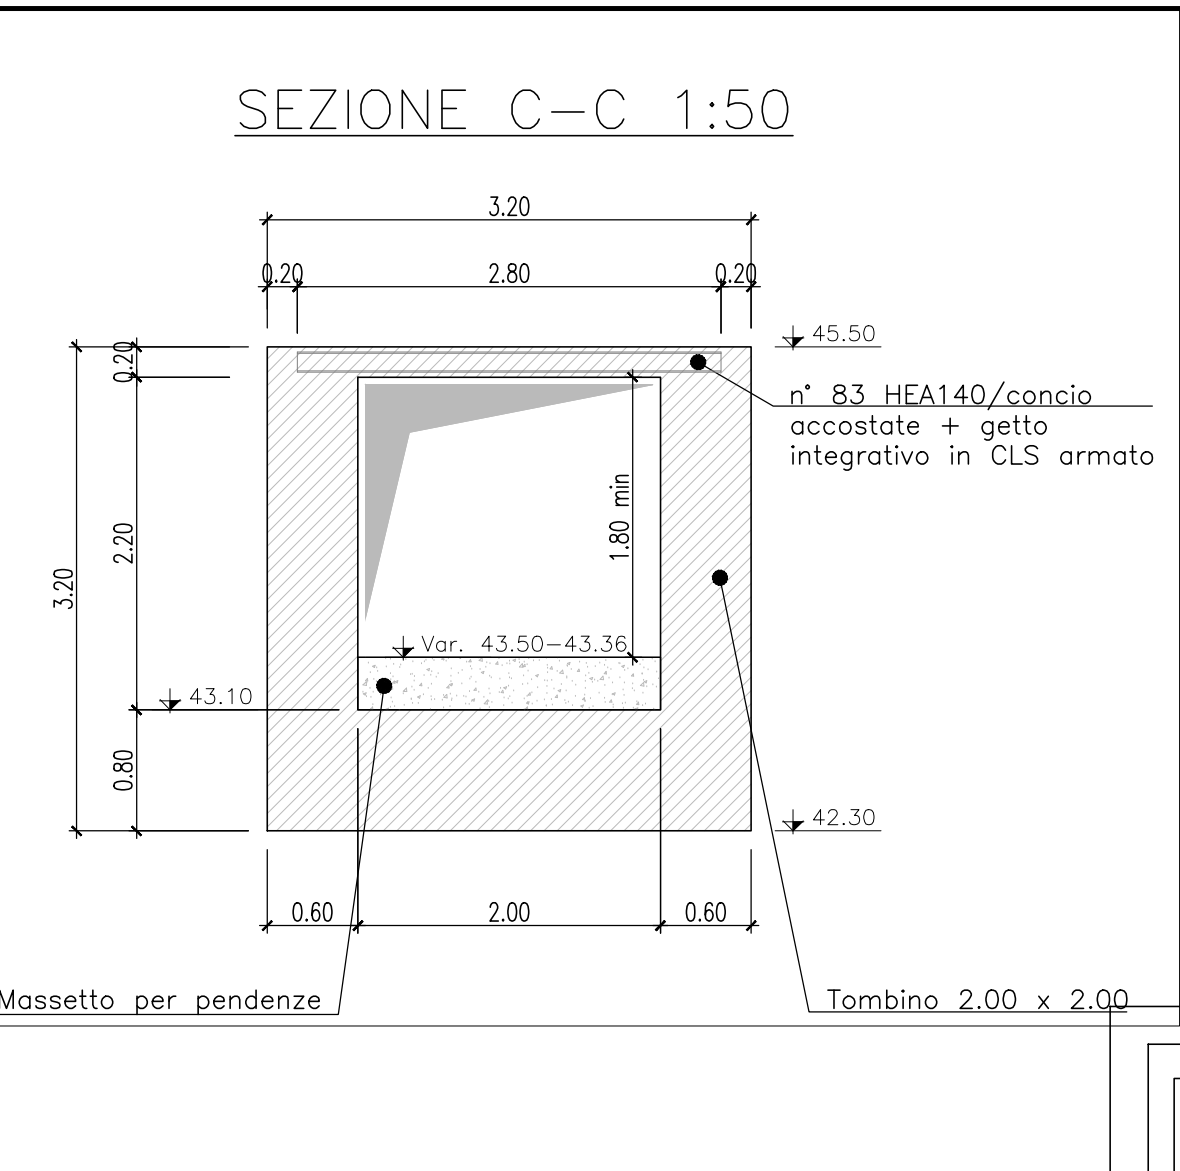

SEZIONE C-C 1:50

Incidenza armatura	
Elemento	kg/mc
Copertura	120
Piedritti	120
Fondazione	120
Muri andatori (Paramento e Fondazione)	90
Muri reggispinta	150
Piastra di varo	160

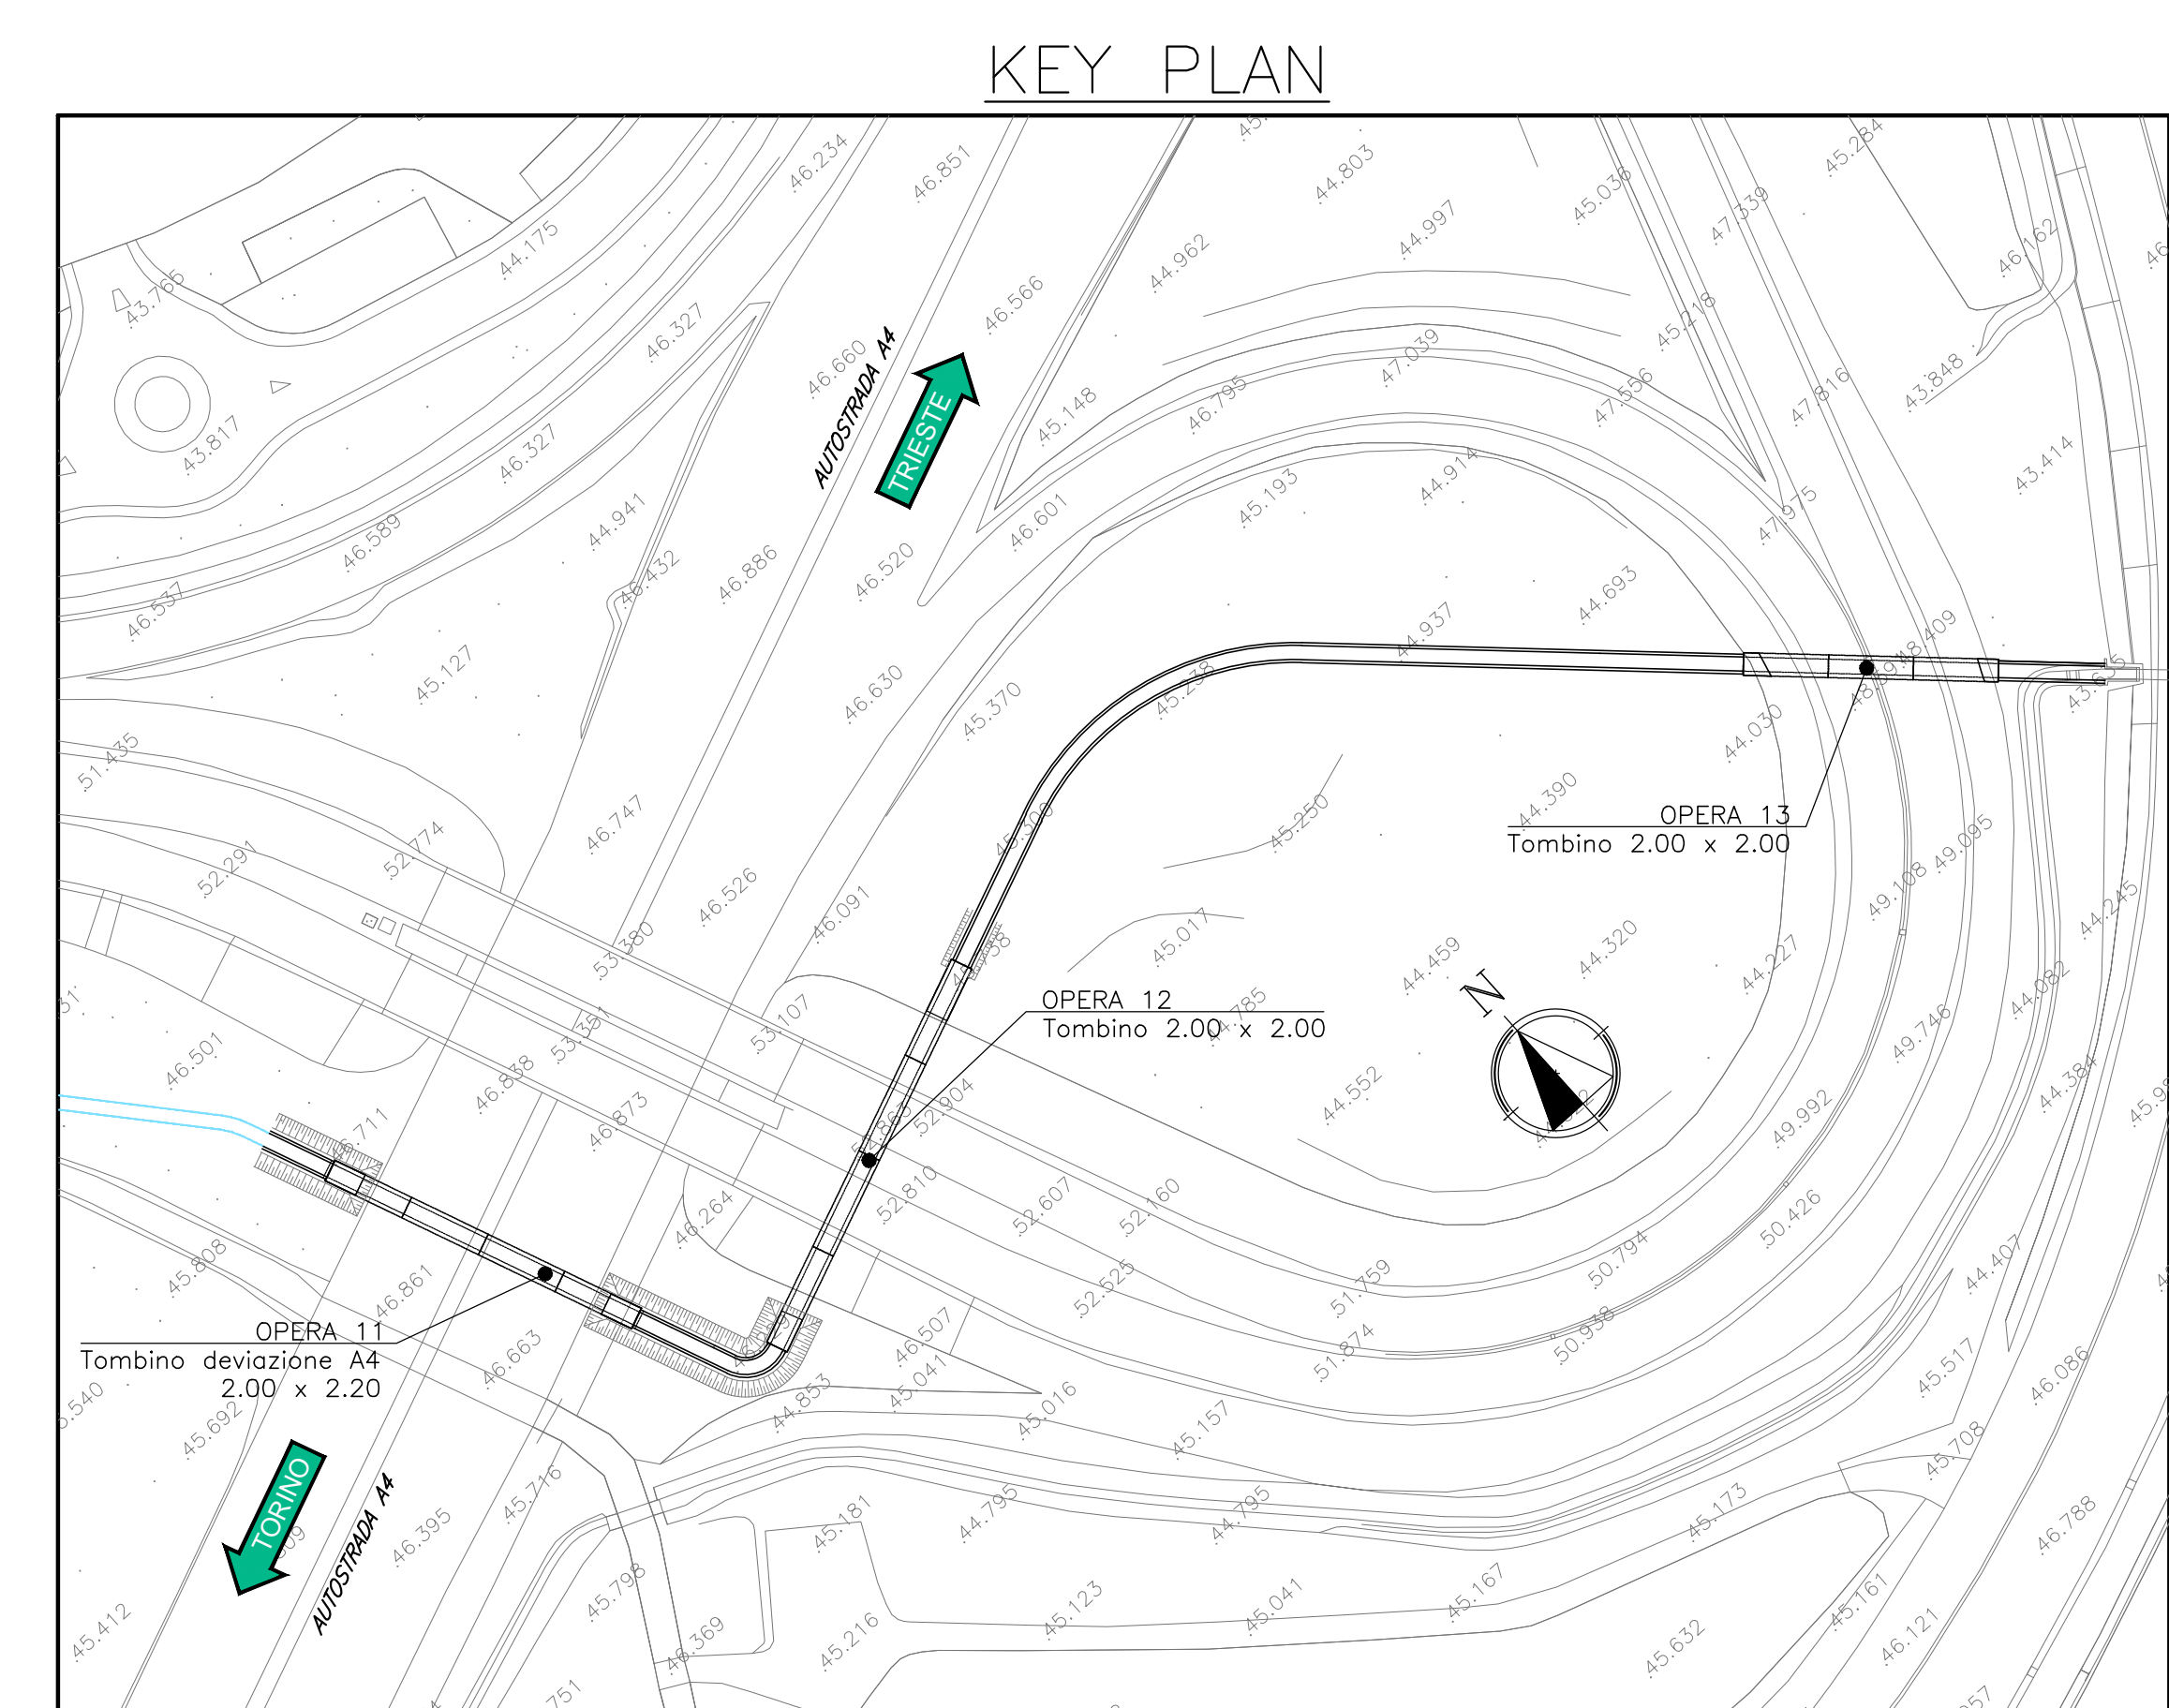

KEY PLAN

COMMITTENTE: **RFI** GRUPPO FERROVIE DELLO STATO ITALIANO

ALTA SORVEGLIANZA: **ITALFERR** GRUPPO FERROVIE DELLO STATO ITALIANO

GENERAL CONTRACTOR: **Consorzio IriCIV Due**

INFRASTRUTTURE FERROVIARIE STRATEGICHE DEFINITE DALLA LEGGE OBIETTIVO N. 443/01

PROGETTO DEFINITIVO
LINEA AVIAC VERONA - PADOVA
SUB TRATTA VERONA - VICENZA
1° SUB LOTTO VERONA - MONTEBELLO VICENTINO

DISEGNO INTERFERENZE VIARIE - IN16 - INTERFERENZA CON SEDE AUTOSTRADALE AL km 6+220
TOMBINO DEVIAZIONE A4 2,00X2,20 - OPERA 11 - PIANTE E SEZIONI - FASI 3 E 4

GENERAL CONTRACTOR	ITALFERR S.p.A.	SCALA:	1:100
IL PROGETTISTA INTEGRATORE	ATI bonifica	CONSORZIO IRI CIV DUE	

Data: _____ Data: _____

COMMESSA	LOTTO	FASE	ENTE	TIPO DOC.	OPERADISCIPLINA	PROGR.	REV.
IN0D	00	D	I2	PA	IN1611	002	A

ATI bonifica

Progettazione:	Redatto:	Verificato:	Approvato:	Autorizzato:
Rev. A	EMMISSIONE	13/04/15	13/04/15	13/04/15

File: INC0002PAIN1611002A_01AAA.DWG | CUP: J41E1000000009 | n. Etab.: 332049F17