




PLANIMETRIA 1:100

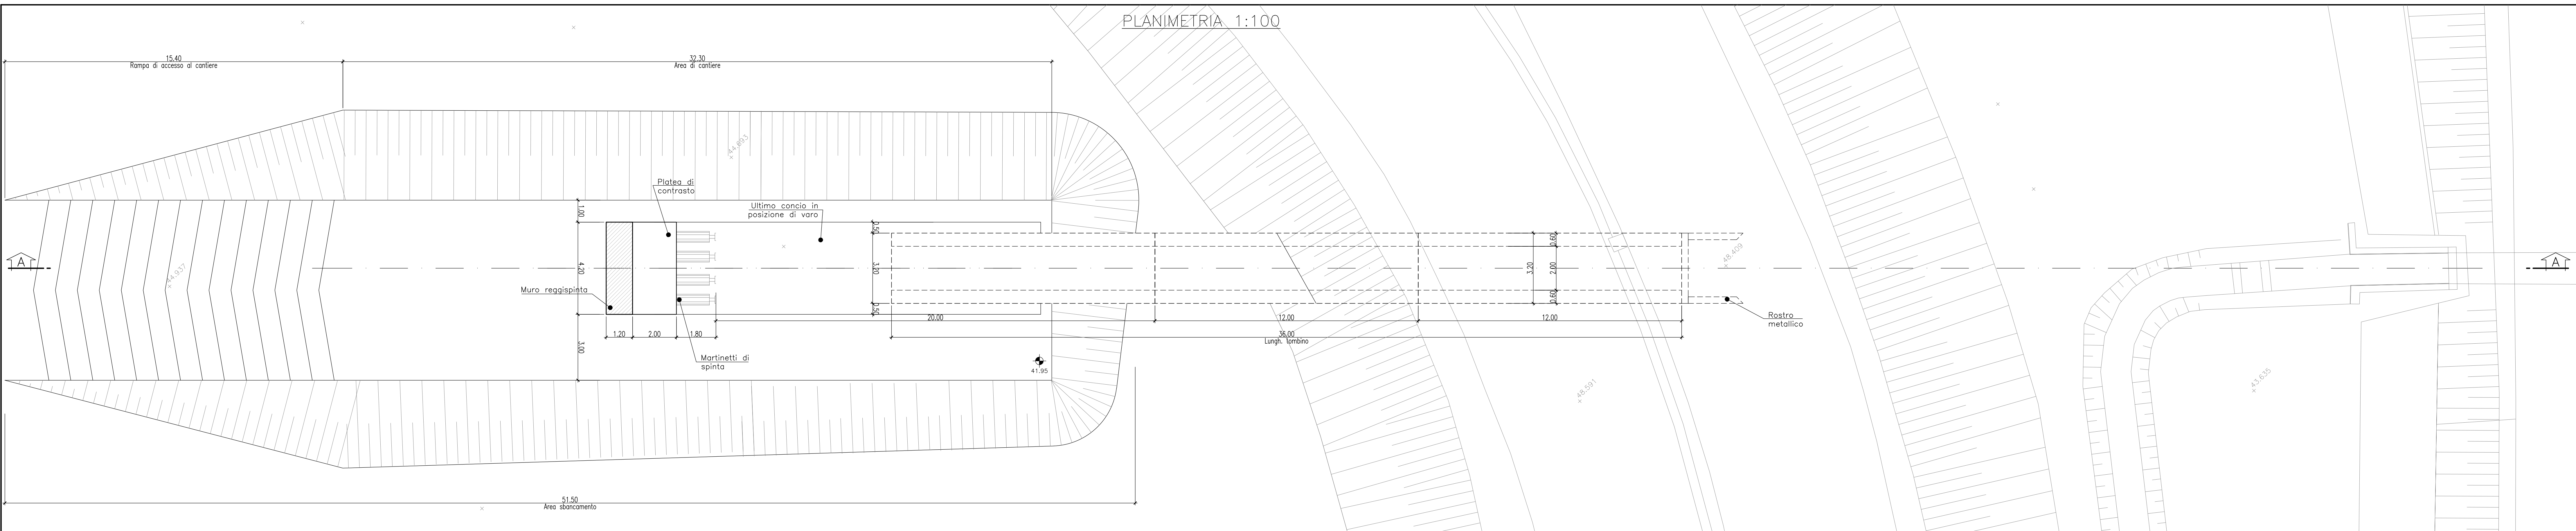

SEZIONE LONGITUDINALE A-A 1:100

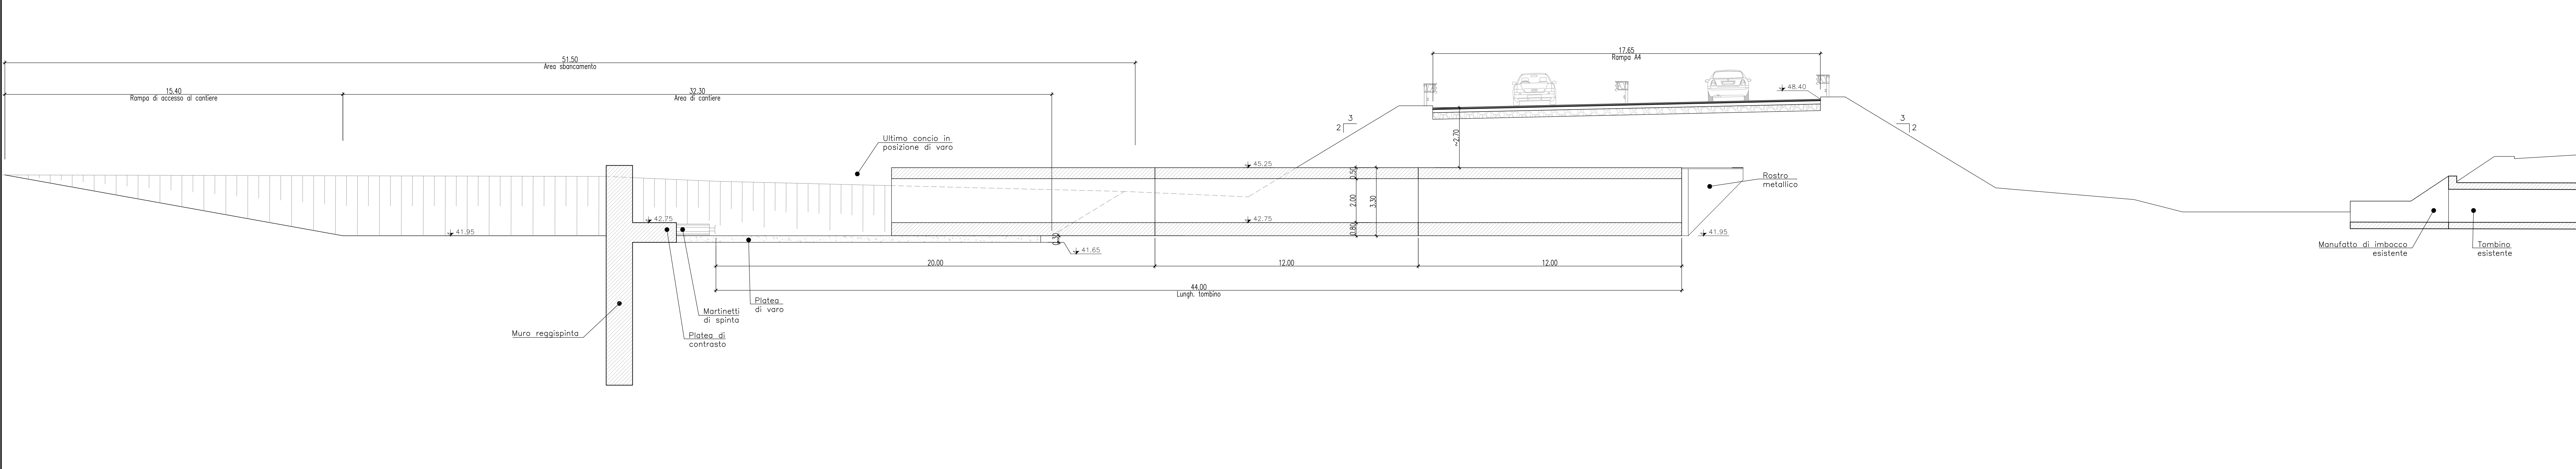

KEY PLAN

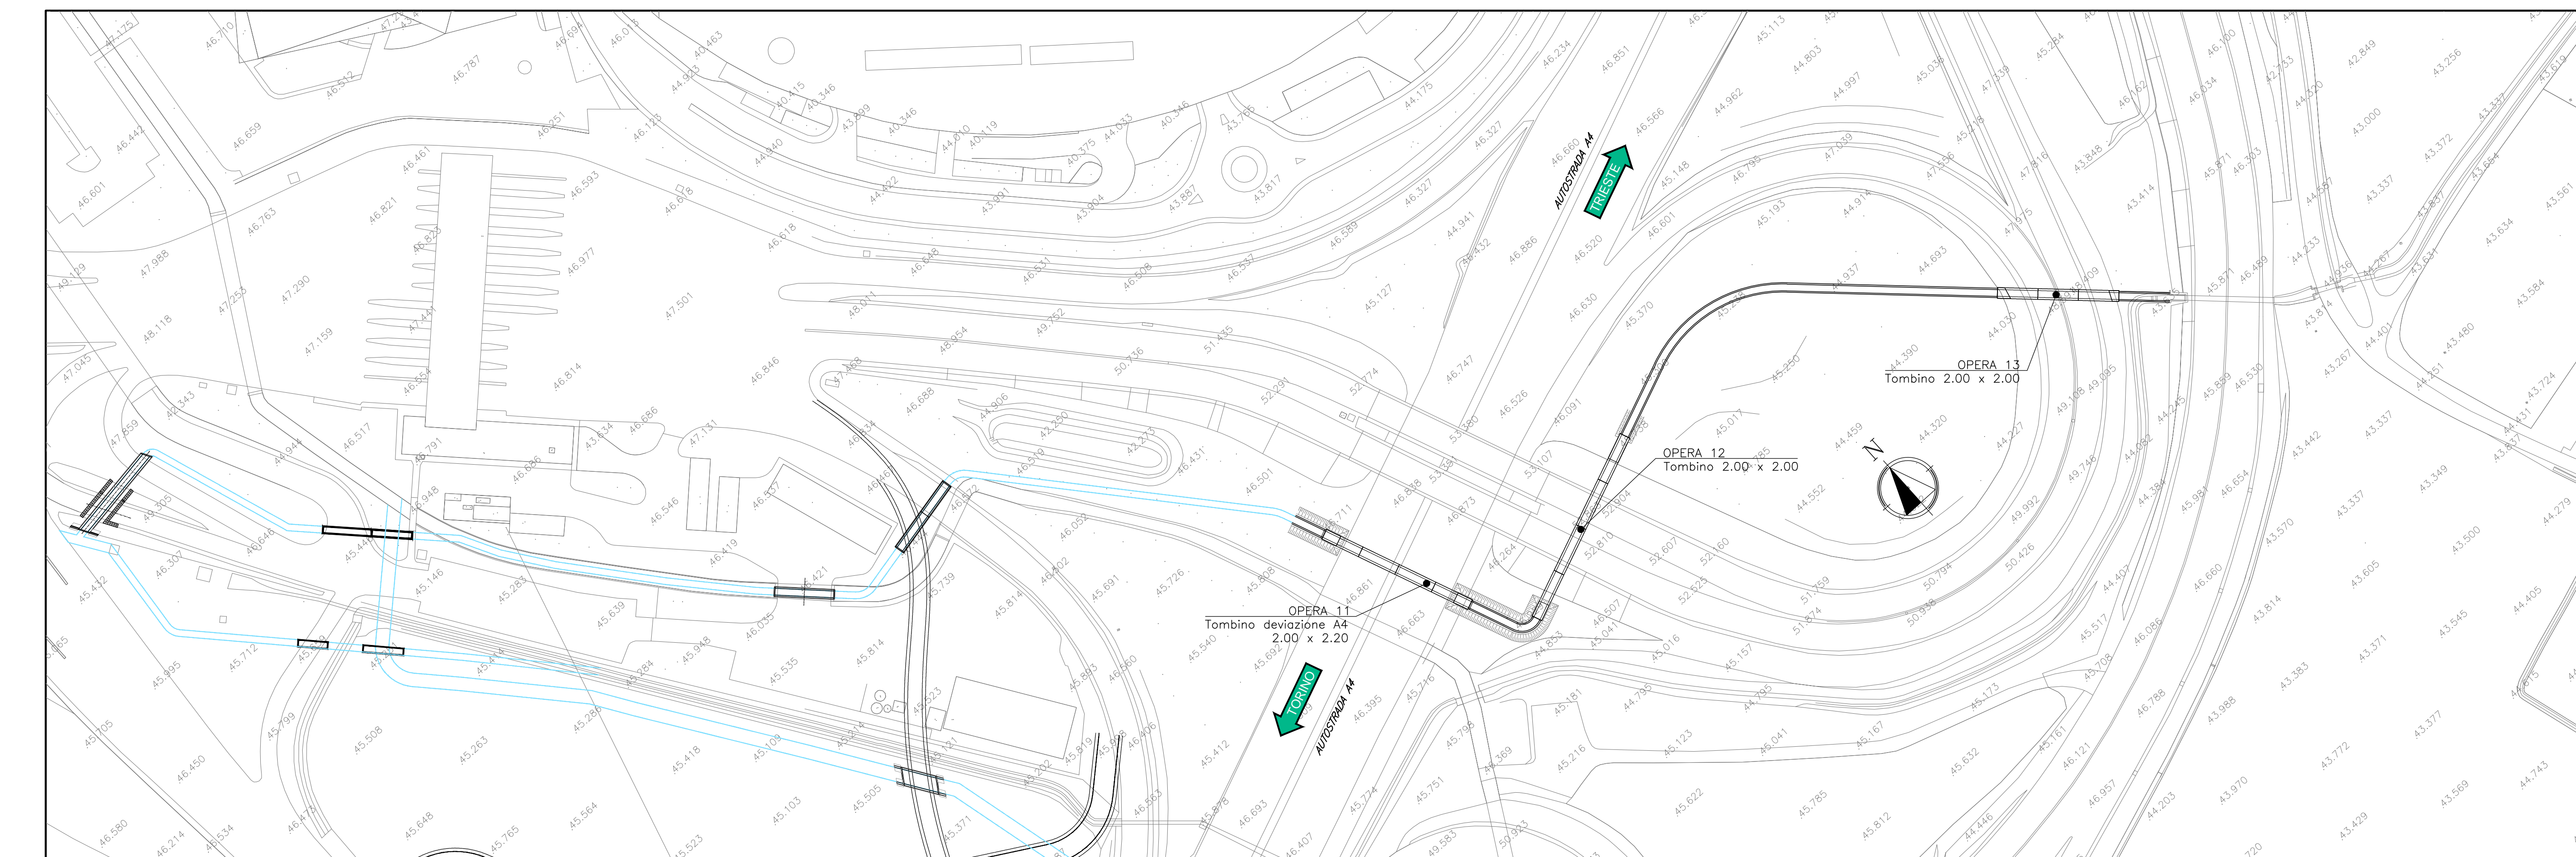

SEQUENZA FASI REALIZZATIVE

FASE 1

1) Preparazione area di cantiere e scavo a sezione aperta; Getto in opera del muro reggispinta, della platea di contrasto e della platea di varo con relativi martinetti;

Fase in opera del primo concio con relativo rostro metallico;

FASE 2

1) Spinto del primo concio, in c.a. (lunghezza 12.00 m) con relativa estensione dei martinetti idraulici collegamento dei conchi successivi con waterstop idroespandibili di tenuta idraulica con effetto ritardante;

FASE 3

1) Spinto dell'ultimo concio con massima estensione dei martinetti; Monitoraggio inclinazione scatorale e pavimentazione stradale superiore;

FASE 4

1) Smontaggio rostro metallico, realizzazione massetto delle pendenze e realizzazione soletta di invito del canale idraulico; sistemazione finale.

NOTA:

GIUNTO REALIZZATO IN WATERSTOP CON PROFILATO IN RESINE VINILICHE DI 300mm.

| Incidenza armatura                     |       |
|--|-------|
| Elemento                               | kg/mc |
| Copertura                              | 120   |
| Piedritti                              | 120   |
| Fondazione                             | 120   |
| Muri andatori (Paramento e Fondazione) | 90    |
| Muri reggispinta                       | 150   |
| Platea di varo                         | 160   |

COMMITTENTE: **RFI** INFRASTRUTTURE FERROVIARIE ITALIANE  
GRUPPO FERROVIE DELLO STATO ITALIANE

ALTA Sorveglianza: **ITALFERR** GRUPPO FERROVIE DELLO STATO ITALIANE

GENERAL CONTRACTOR: **Consorzio Irico-V Due**

**INFRASTRUTTURE FERROVIARIE STRATEGICHE DEFINITE DALLA LEGGE OBIETTIVO N. 443/01**

**PROGETTO DEFINITIVO**

**LINEA AV/AC VERONA - PADOVA**  
**SUB TRATTA VERONA - VICENZA**  
**1° SUB LOTTO VERONA - MONTEBELLO VICENTINO**

DISEGNO INTERFERENZE VIARIE - IN16 - INTERFERENZA CON SEDE AUTOSTRADALE AL km 6+220  
TOMBINO 2,00X2,00 - OPERA 13 - PIANTE E SEZIONI - FASE 2

GENERAL CONTRACTOR: **ATI bonifica** / **CONSORZIO IRICOV DUE** / **ITALFERR S.p.A.**

SCALE: 1:100

| COMMESSA | LOTTO | FASE | ENTE | TIPO DOC. | OPERADISCIPLINA | PROGR. | REV. |
|----------|-------|------|------|-----------|-----------------|--------|------|
| IN16     | 00    | D    | I2   | PA        | IN1613          | 002    | A    |

**ATI bonifica** - Firma: **Ing. F. P. Bocchetto** - Data: \_\_\_\_\_

| Rev. | Descrizione | Redatto  | Data     | Verificato | Data     | Approvato       | Data     | Autorizzato |
|------|-------------|----------|----------|------------|----------|-----------------|----------|-------------|
| A    | EMMISSIONE  | A. Ricci | 10/04/15 | S. Gornati | 13/04/15 | F. P. Bocchetto | 13/04/15 |             |

File: IN160006PAN1613002A\_01AAA.DWG / CUSP: J41E9100000009 / In. Elab.: 3320049F17