



FASE 2 - CARREGGIATA SUD

DIAGRAMMA VISIBILITA' V.P.90km/h CON FL
Scala X 1: 1000.000 Scala Y 1: 1000.000

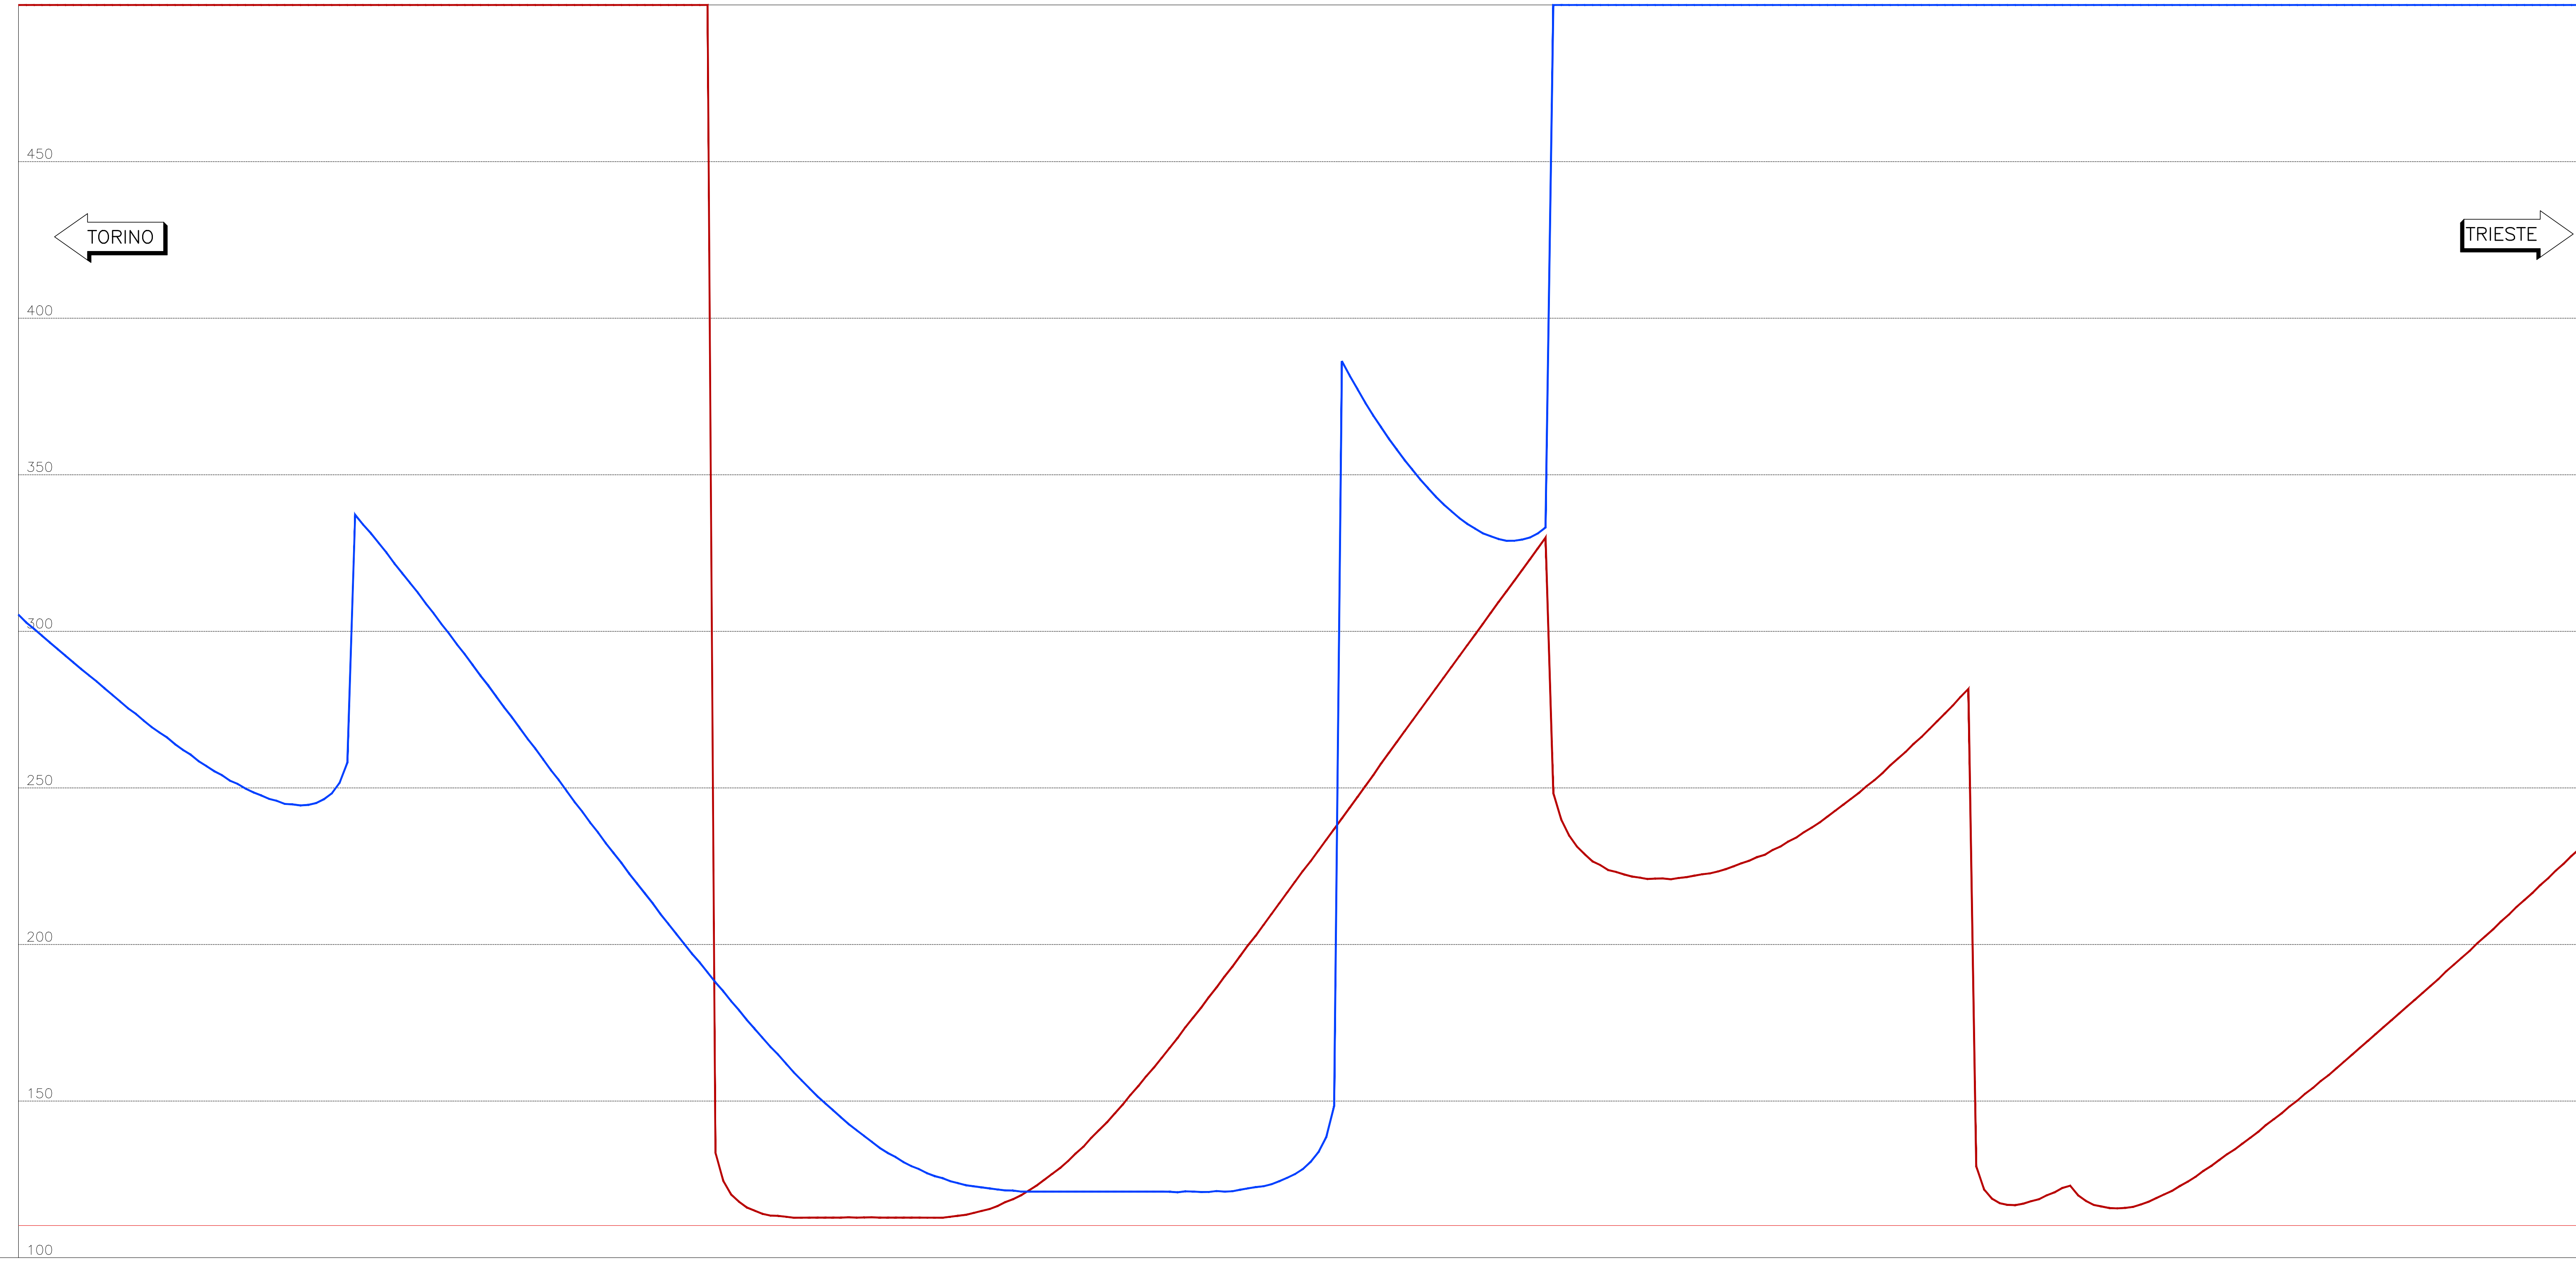

LEGENDA

Dva_dx	—
Dva_sx	—
Da_sx	—
Da_dx	—

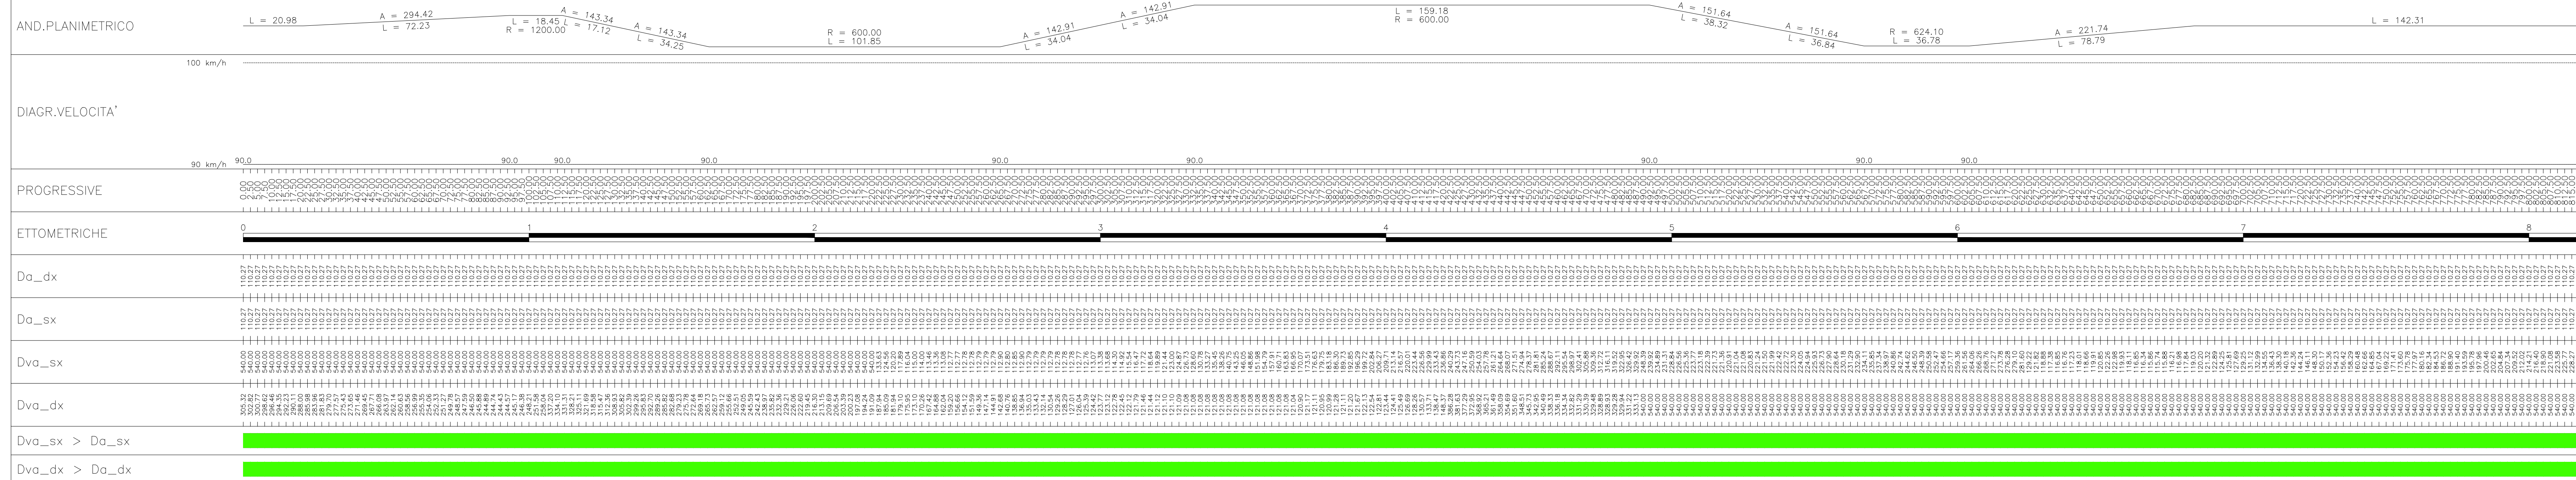

COMMITTENTE: **RFI**
R.F.E. FERROVIARIA ITALIANA
GRUPPO FERROVIE DELLO STATO ITALIANE

ALTA Sorveglianza: **ITALFERR**
GRUPPO FERROVIE DELLO STATO ITALIANE

GENERAL CONTRACTOR: **Consorzio Irico-IV Due**

INFRASTRUTTURE FERROVIARIE STRATEGICHE DEFINITE DALLA LEGGE OBIETTIVO N. 443/01

PROGETTO DEFINITIVO

LINEA AV/AC VERONA - PADOVA
SUB TRATTA VERONA - VICENZA
1° SUB LOTTO VERONA - MONTEBELLO VICENTINO

DISEGNO
INTERFERENZE VIARIE - IN16 - INTERFERENZA CON SEDE AUTOSTRADALE AL km 6+220
DEVIAZIONE PROVVISORIA E RIPRISTINO SINICOLO A4 - FASE 2 - CARREGGIATA SUD - DIAG. DI VISIBILITA' PER L'ARRESTO

GENERAL CONTRACTOR		ITALFERR S.p.A.		SCALA: 1:1000
ATI bonifica	CONSORZIO IRICO-IV DUE	Pagine: 1/1		
I. PROGETTISTA INTEGRATORE		Data:		
Data:		Data:		

COMMESSA LOTTO FASE ENTE TIPO DOC. OPERA/DISCIPLINA PROGR. REV.

IN0D 00 D 12 PX IN16A0 004 A

ATI bonifica

Firma: _____ Data: _____
Ing. F. P. Bocchetto

Rev.	Descrizione	Redatto	Data	Verificato	Data	Approvato	Data	Autorizzato
A	EMISSIONE	F. Bocchetto	10/04/15	L. Lucido	13/04/15	F. Bocchetto	13/04/15	

File: IN000006P00N15A000A4_00AAA.DWG | CUSP: J41E91000000009 | n. Elab.:
CIS: 3320049F17