



FASE 1
SCALA 1:1000


SEZIONI TIPO
SCALA 1:200

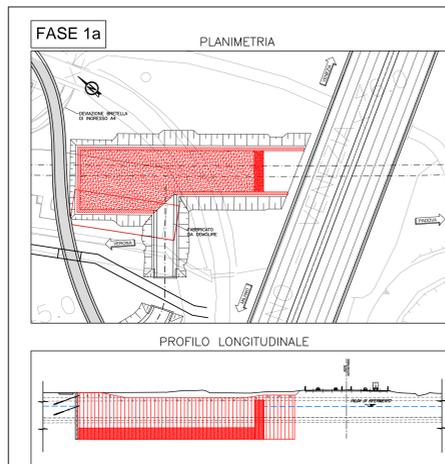




- DEVIAZIONE BRETTA DI INGRESSO IN A4
- REALIZZAZIONE OPERE PROVVISORIALI LATO VERONA

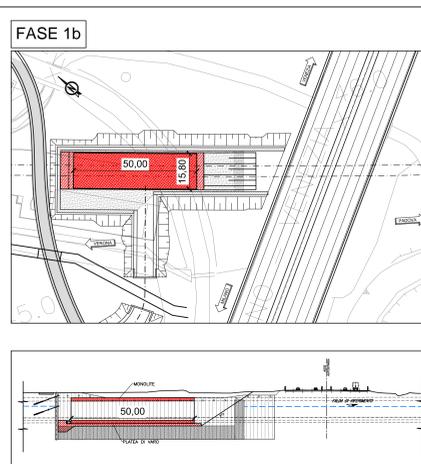

- REALIZZAZIONE PLATEA DI VARO
- REALIZZAZIONE MONOLITE

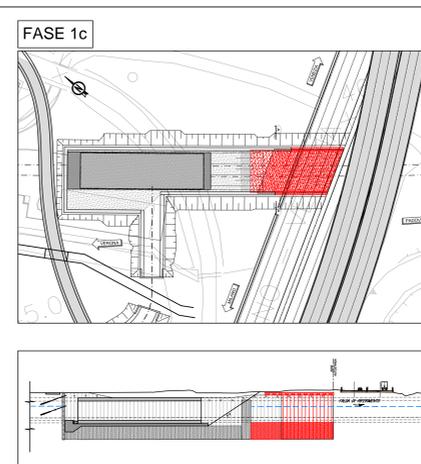


- DEVIAZIONE CARREGGIAE AUTOSTRADALI
- ESTENSIONE TAMPONE IN JET-GROUTING
- REALIZZAZIONE IMPALCATO CON TRAVI C.A.P. SU A4 (CARREGGIATA MILANO)

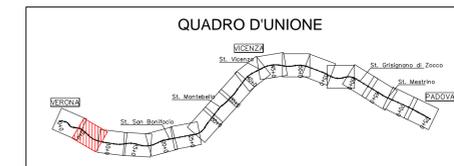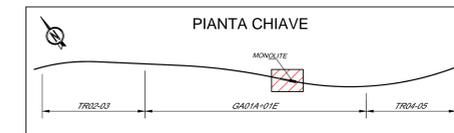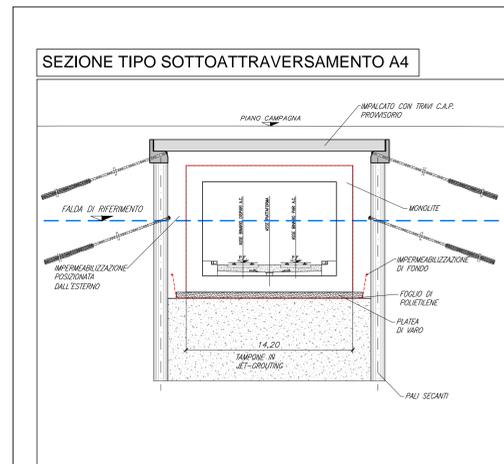


NOTA:
LE FASI DI CANTIERIZZAZIONE SONO RIPORTATE IN SPECIFICI ELABORATI


FASE 2
SCALA 1:1000

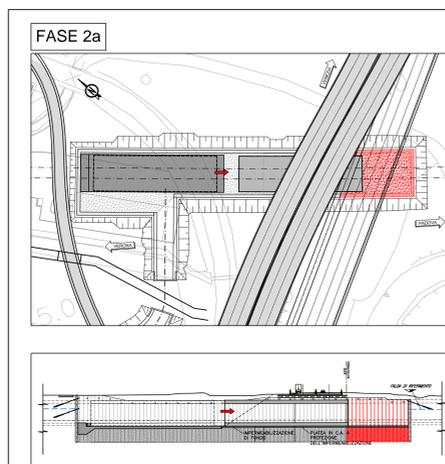

- DEVIAZIONE CARREGGIAE AUTOSTRADALI
- REALIZZAZIONE OPERE PROVVISORIALI LATO PADOVA
- SCAVO ALL'INTERNO DELLE PARATIE
- SPINTA MONOLITE

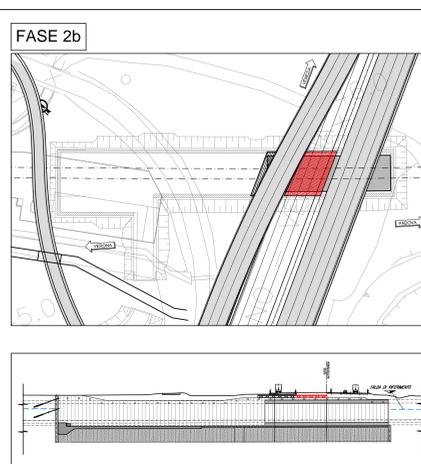

- RIPRISTINO CARREGGIATA DIREZIONE VENEZIA
- RIMOZIONE TRAVI IN C.A.P. SU CARREGGIATA DIREZIONE MILANO

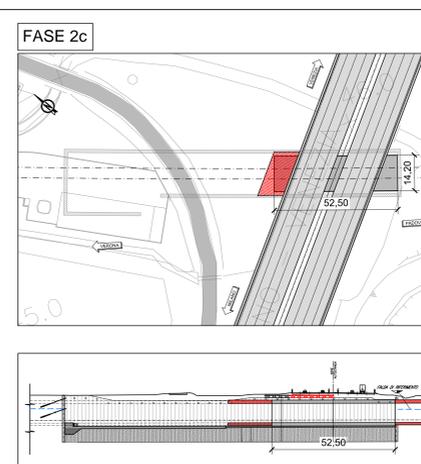

- RIPRISTINO CARREGGIATA DIREZIONE MILANO
- RIMOZIONE TRAVI IN C.A.P. SU CARREGGIATA DIREZIONE MILANO
- COMPLETAMENTO MANUFATTI SCATOLARI LATO VERONA E LATO PADOVA (GETTATI IN OPERA SECONDO MODALITA' ANALOGA AL MONOLITE)

COMMITTENTE: **RFI** RETE FERROVIARIA ITALIANA GRUPPO FERROVIE DELLO STATO ITALIANO

ALTA SORVEGLIANZA: **ITALFERR** GRUPPO FERROVIE DELLO STATO ITALIANO

GENERAL CONTRACTOR: **Consorzio Iricav Due**

INFRASTRUTTURE FERROVIARIE STRATEGICHE DEFINITE DALLA LEGGE OBIETTIVO N. 443/01

PROGETTO DEFINITIVO

LINEA AVIAC VERONA - PADOVA

SUB TRATTA VERONA - VICENZA

1° SUB LOTTO VERONA - MONTEBELLO VICENTINO

DISEGNO INTERFERENZE VARIE - IN 16 INTERFERENZA CON SEDE AUTOSTRADALE AL Km 6+220,00

FASI DI REALIZZAZIONE

GENERAL CONTRACTOR: **ITALFERR S.p.A.**

RTI bonifica

CONSORZIO Iricav Due in Divisione

SCALA: VARIE

COMMESSA	LOTTO	FASE	ENTE	TIPO DOC.	OPERAZIONE	DISCIPLINA	PROGR.	REV.
I	N	0	D	I	2	P	2	1
I	N	1	6	0	0	0	1	C

ATI bonifica

VISTO ATI BONIFICA

Rev.	Descrizione	Redatto	Data	Verificato	Data	Approvato	Data	Autore
A	EMMISSIONE	ABONNATO	04/15	FCOPPOLA	04/15	A.ANTIGA	04/15	
B	REVISIONE	ABONNATO	04/15	FCOPPOLA	04/15	A.ANTIGA	04/15	
C	PER ISTRUTTORIA ITALFERR	ABONNATO	07/2015	FCOPPOLA	07/2015	A.ANTIGA	07/2015	

File: IN0000022N160001C.DWG CUP: J41E100000009 n. Emb.: 3320049F17