



PLANIMETRIA 1:100

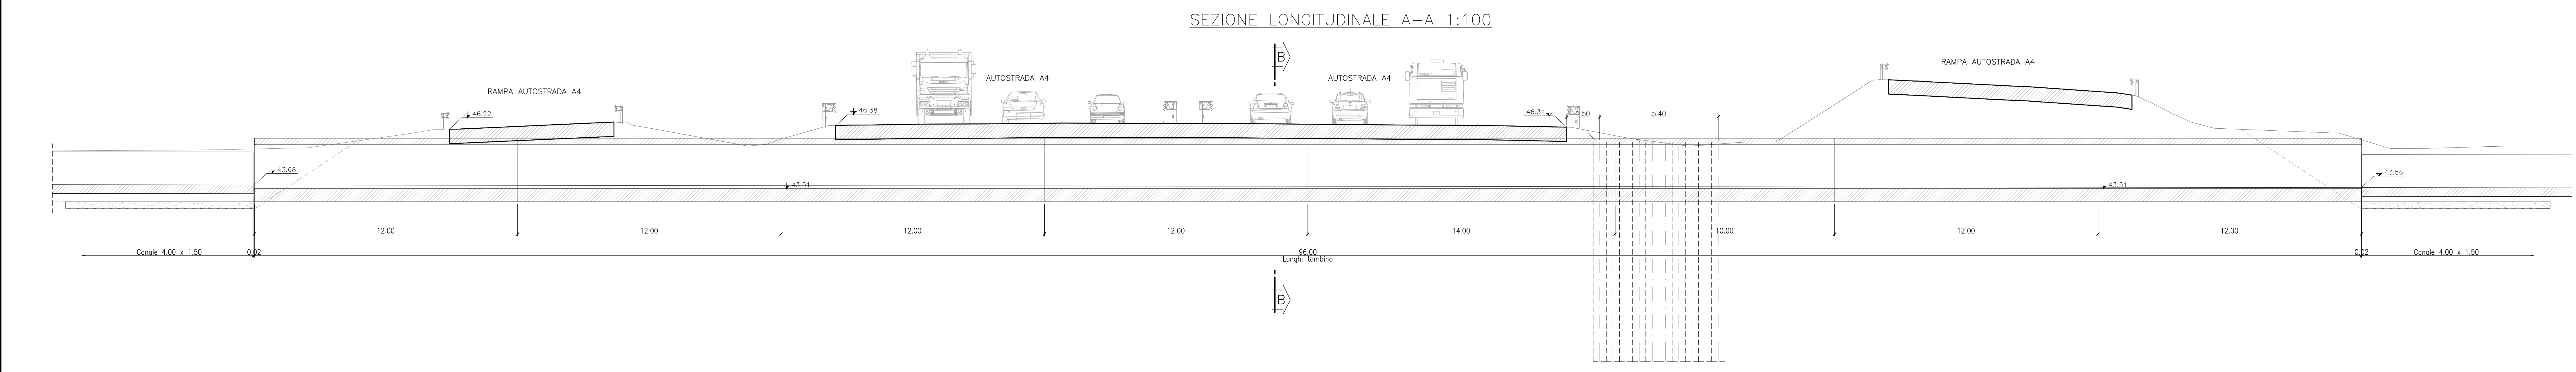


SEZIONE LONGITUDINALE A-A 1:100

KEY PLAN

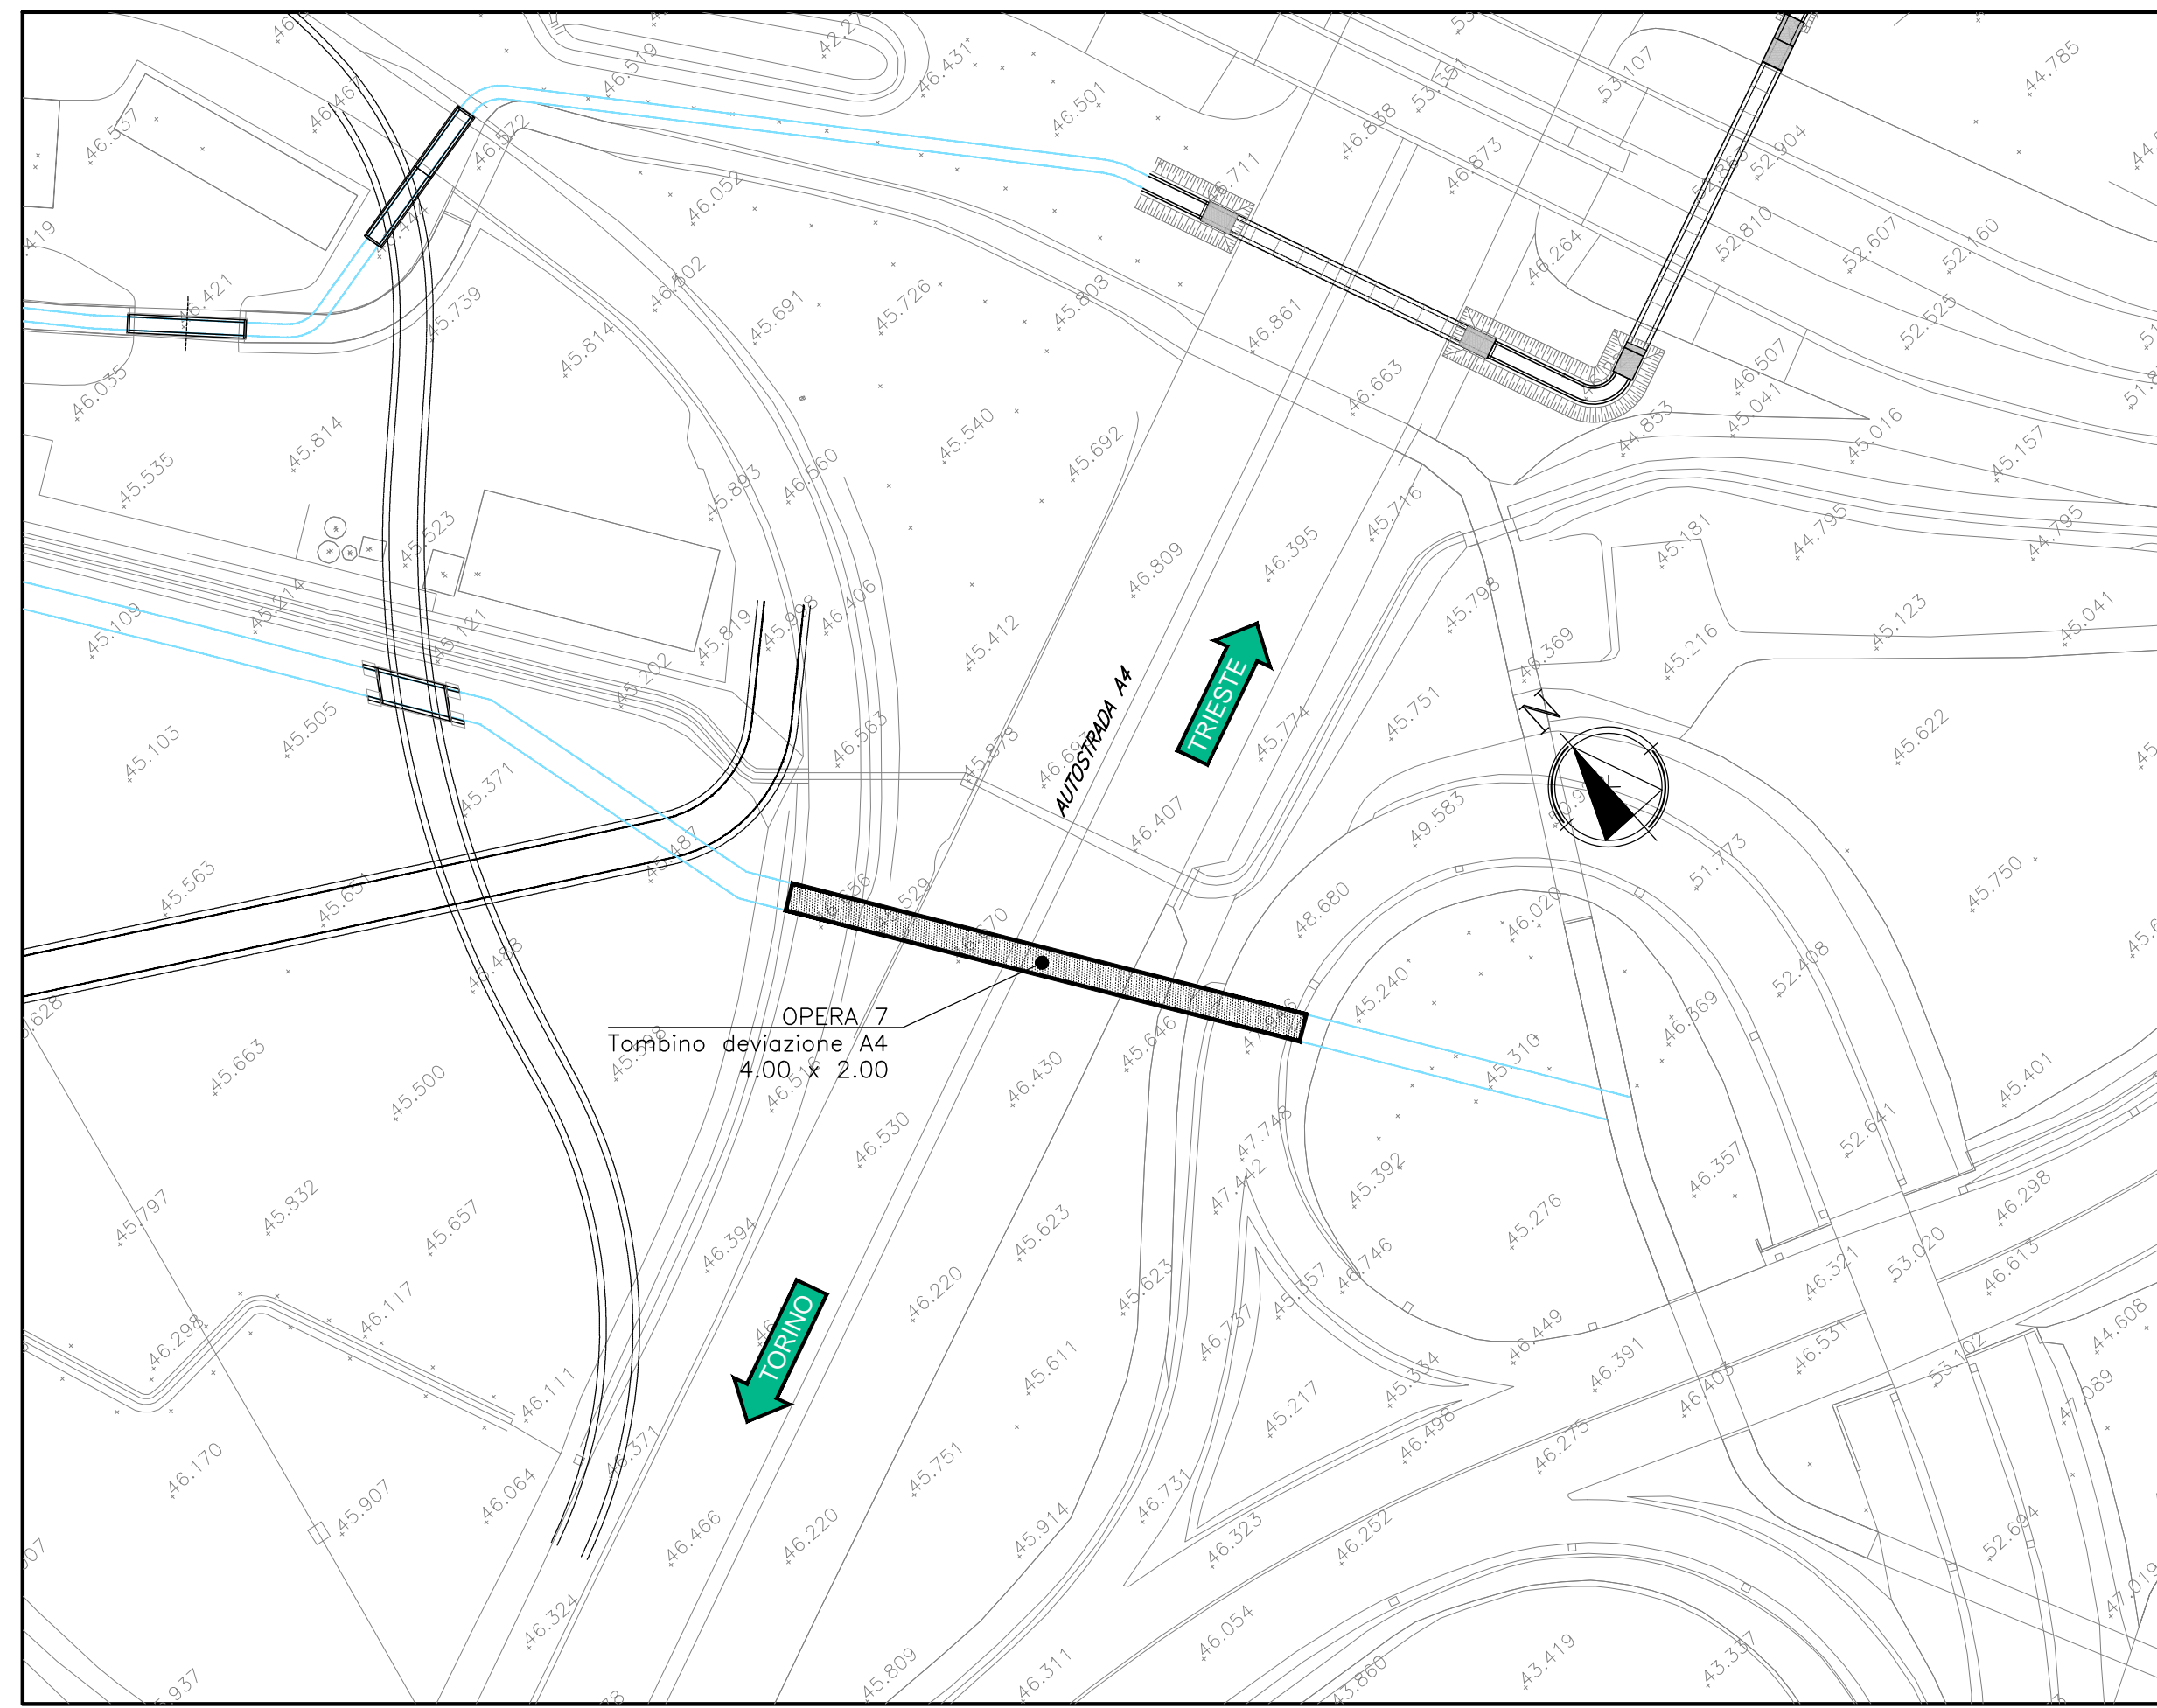

NOTA:
GIUNTO REALIZZATO IN WATERSTOP CON PROFILATO IN RESINE VINILICHE DI 300mm.

SEZIONE B-B 1:50

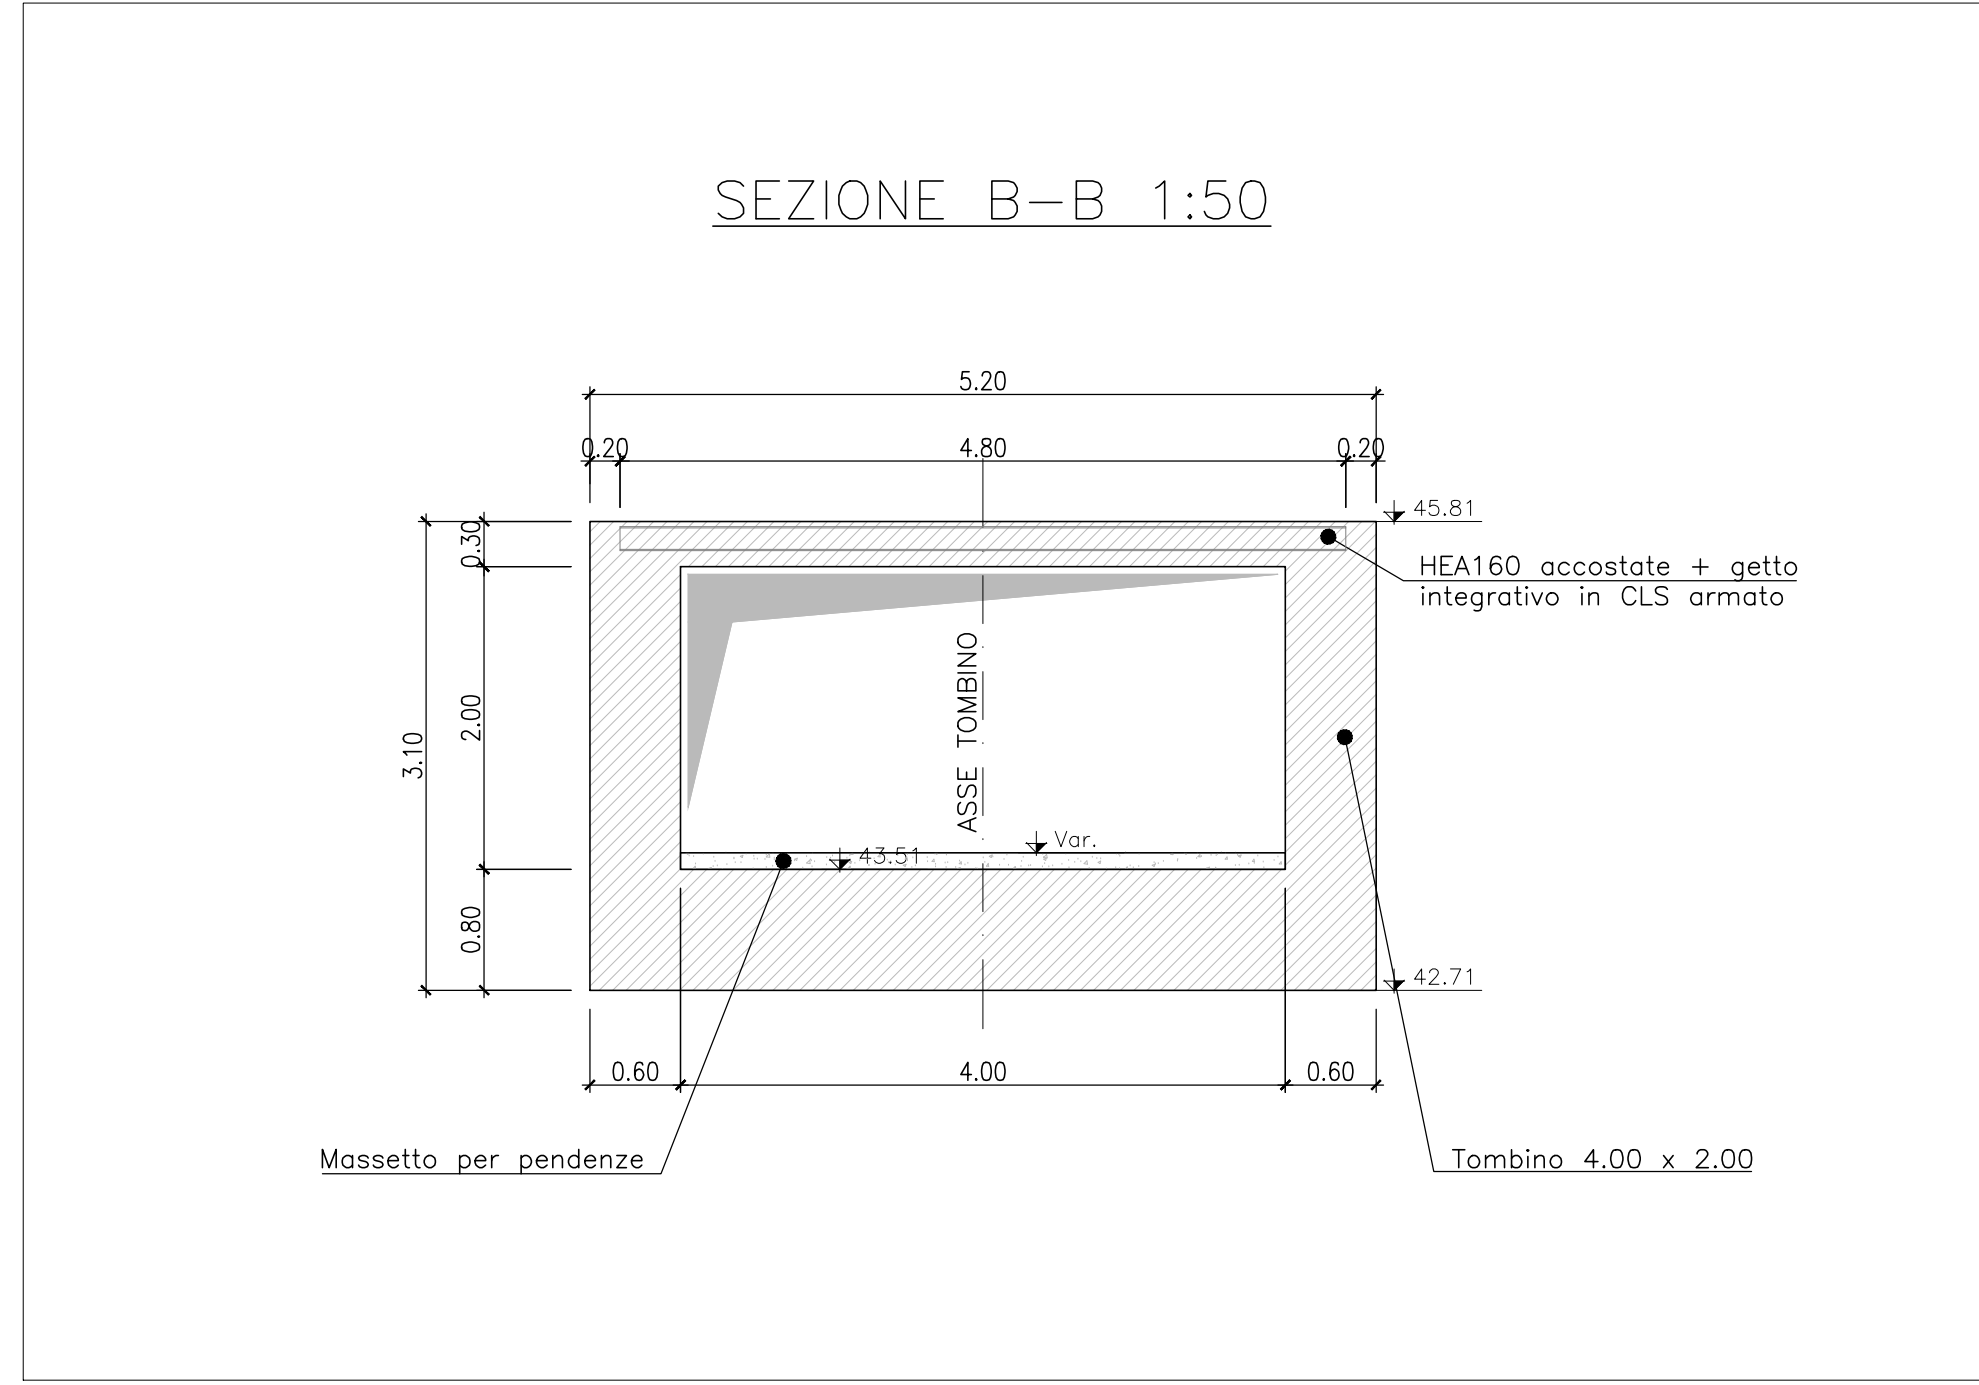

COMMITTENTE: **RFI** - R.F.E. FERROVIARIA ITALIANA - GRUPPO FERROVIE DELLO STATO ITALIANE

ALTA Sorveglianza: **ITALFERR** - GRUPPO FERROVIE DELLO STATO ITALIANE

GENERAL CONTRACTOR: **Consorzio Irico-V Due**

INFRASTRUTTURE FERROVIARIE STRATEGICHE DEFINITE DALLA LEGGE OBIETTIVO N. 443/01

PROGETTO DEFINITIVO

LINEA AV/AC VERONA - PADOVA
SUB TRATTA VERONA - VICENZA
1° SUB LOTTO VERONA - MONTEBELLO VICENTINO

DISEGNO: INTERFERENZE VIARIE - IN16 - INTERFERENZA CON SEDE AUTOSTRADALE AL km 6+220
TOMBINO ATTRAVERSAMENTO A4 4,00x2,00 - OPERA 7 - CARPENTERIE

GENERAL CONTRACTOR: **ATI bonifica** | CONSORZIO IIRICAV DUE | **ITALFERR S.p.A.**

SCALE: 1:100 - 1:50

Rev.	Descrizione	Redatto	Data	Verificato	Data	Approvato	Data	Autorizzato
A	EMMISSIONE	A. Ricci	10/04/15	S. Gornati	13/04/15	P. P. P.	13/04/15	

File: IN100006P2IN160701A_01AAA.DWG | CUSP: J41E9100000009 | n. Elab.: 3320049F17