

PLANIMETRIA DI TRACCIAMENTO 1:500




DEVIATIONE RAMPA  
TABELLE DI TRACCIAMENTO


V1	1663607.318	V2	1663673.682	V3	1663749.493
	5030500.298		5030593.467		5030610.018
C1	1663694.238	C2	1663757.990		
	5030265.777		5030647.693		
C. 1		C. 2			
R	250.000	R	137.200		
Ac	28.1358	Ac	13.9998		
Tan	62.572	Tan	14.288		
Sr	122.924	Sr	28.474		
Lr	7.48	Lr	0.738		
Co	121.399	Co	48.421		
H	0	H	-3		
V	0	V	-3		
L20m	200	L20m	364		

VARIANTE TANGENZIALE SUD  
TABELLE DI TRACCIAMENTO



V1	1663573.429	V2	1663823.600	V3	1663939.183	V4	1663757.990
	5030482.373		5030489.845		5030742.778		5030647.693
V. 2				C. 1			
R	1.000	R	125.000				
Ac	60.000	Ac	72.3370				
Sr	28.800	Sr	31.7392				
Ang	6.6000	Sv	158.238				
Am	0.746	Lr	42.414				
Tl	19.213	Tl	0				
Tc	34.012	Co	147.882				
Lr	28.762	H	0				
Lc	1.105	V	-3				
Am	14.384	L20m	400				
H	125.000						
V	1.112						
L	28.800						
Co	28.1358						

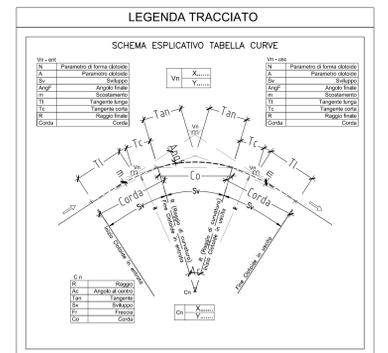

TANGENZIALE SUD  
SEZIONE TIPOLOGICA ANTE OPERAM 1:100

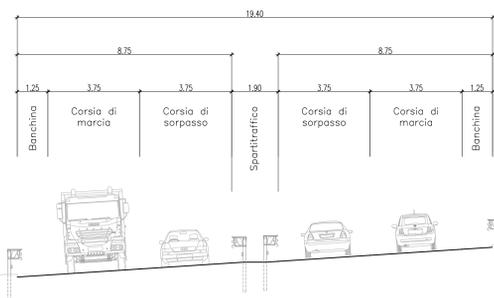

TANGENZIALE SUD  
SEZIONE TIPOLOGICA STACCO VARIANTE 1:100

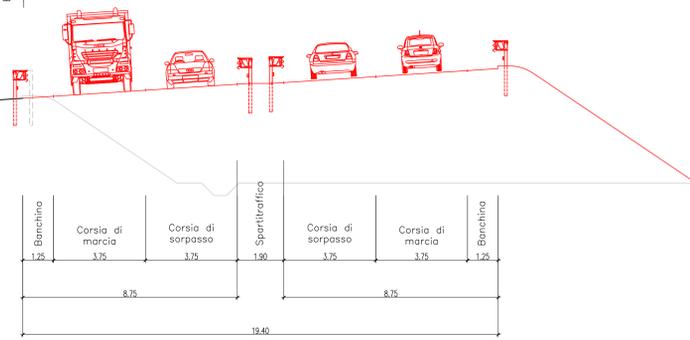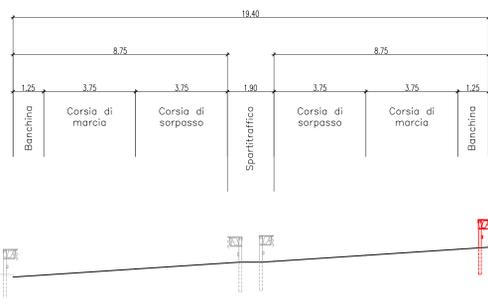

COMMITTENTE: **RFI** - R.F. FERROVIARIA ITALIANA - GRUPPO FERROVIE DELLO STATO ITALIANE

ALTA Sorveglianza: **ITALFERR** - GRUPPO FERROVIE DELLO STATO ITALIANE

GENERAL CONTRACTOR: **Consorzio Irico-VV Due**

INFRASTRUTTURE FERROVIARIE STRATEGICHE DEFINITE DALLA LEGGE OBIETTIVO N. 443/01

PROGETTO DEFINITIVO

LINEA AV/AC VERONA - PADOVA  
SUB TRATTA VERONA - VICENZA  
1° SUB LOTTO VERONA - MONTEBELLO VICENTINO

DISEGNO  
INTERFERENZE VIARIE - IN16 - INTERFERENZA CON SEDE AUTOSTRADALE AL km 6+220  
DEVIATIONE PROVVISORIA E RIPRISTINO RACCORDO AUTOSTRADALE - PLANIMETRIA DI TRACCIAMENTO E SEZIONI TIPO

GENERAL CONTRACTOR: **ATI bonifica** / **CONSORZIO IRI/CAV DUE** / **ITALFERR S.p.A.**

IL PROGETTISTA INTEGRATORE: **ATI bonifica**

SCALE: 1:500 / 1:100

COMMESSA	LOTTO	FASE	ENTE	TIPO DOC.	OPERAZIONE/DISCIPLINA	PROGR.	REV.
IN0D	00	D	I2	PZ	IN16C0	001	A

**ATI bonifica** - Via... - Ing. F. P. Bocchetto

Rev.	Descrizione	Redatto	Data	Verificato	Data	Approvato	Data	Autorizzato
A	EMISSIONE	P. Bocchetto	10/04/15	L. Luciani	13/04/15	P. Bocchetto	13/04/15	

File: IN00006P2M16C0001A\_00AAA.DWG | CUSP: J41E91000000009 | n. Elab.: | CIG: 3320049F17