SCAVI E BONIFICHE	
STERRO	8.490 mq
SBANCO	5.278 m
SBANCO TRINCEA	3.620 m
RILEVATI	
RIPRISTINI	2.482 mq
TERRENO VEGETALE	4.924 m
SOVRASTRUTTURA STRADALE	
CASSONETTO	5.000 m

SEZIONE N. = 10
QT. PROGETTO = 32.746
DIST.PROG. = 199.050
DIST.PREC. = 24.050
DIST.SUCC. = 25.950

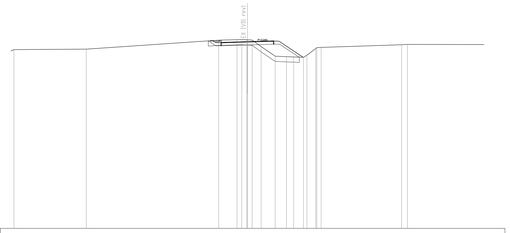

SCALA 1:200

QT.RIF. 15.000

| | | |