



SEZIONE LONGITUDINALE A-A - LATO DISPARI

Scala 1:100

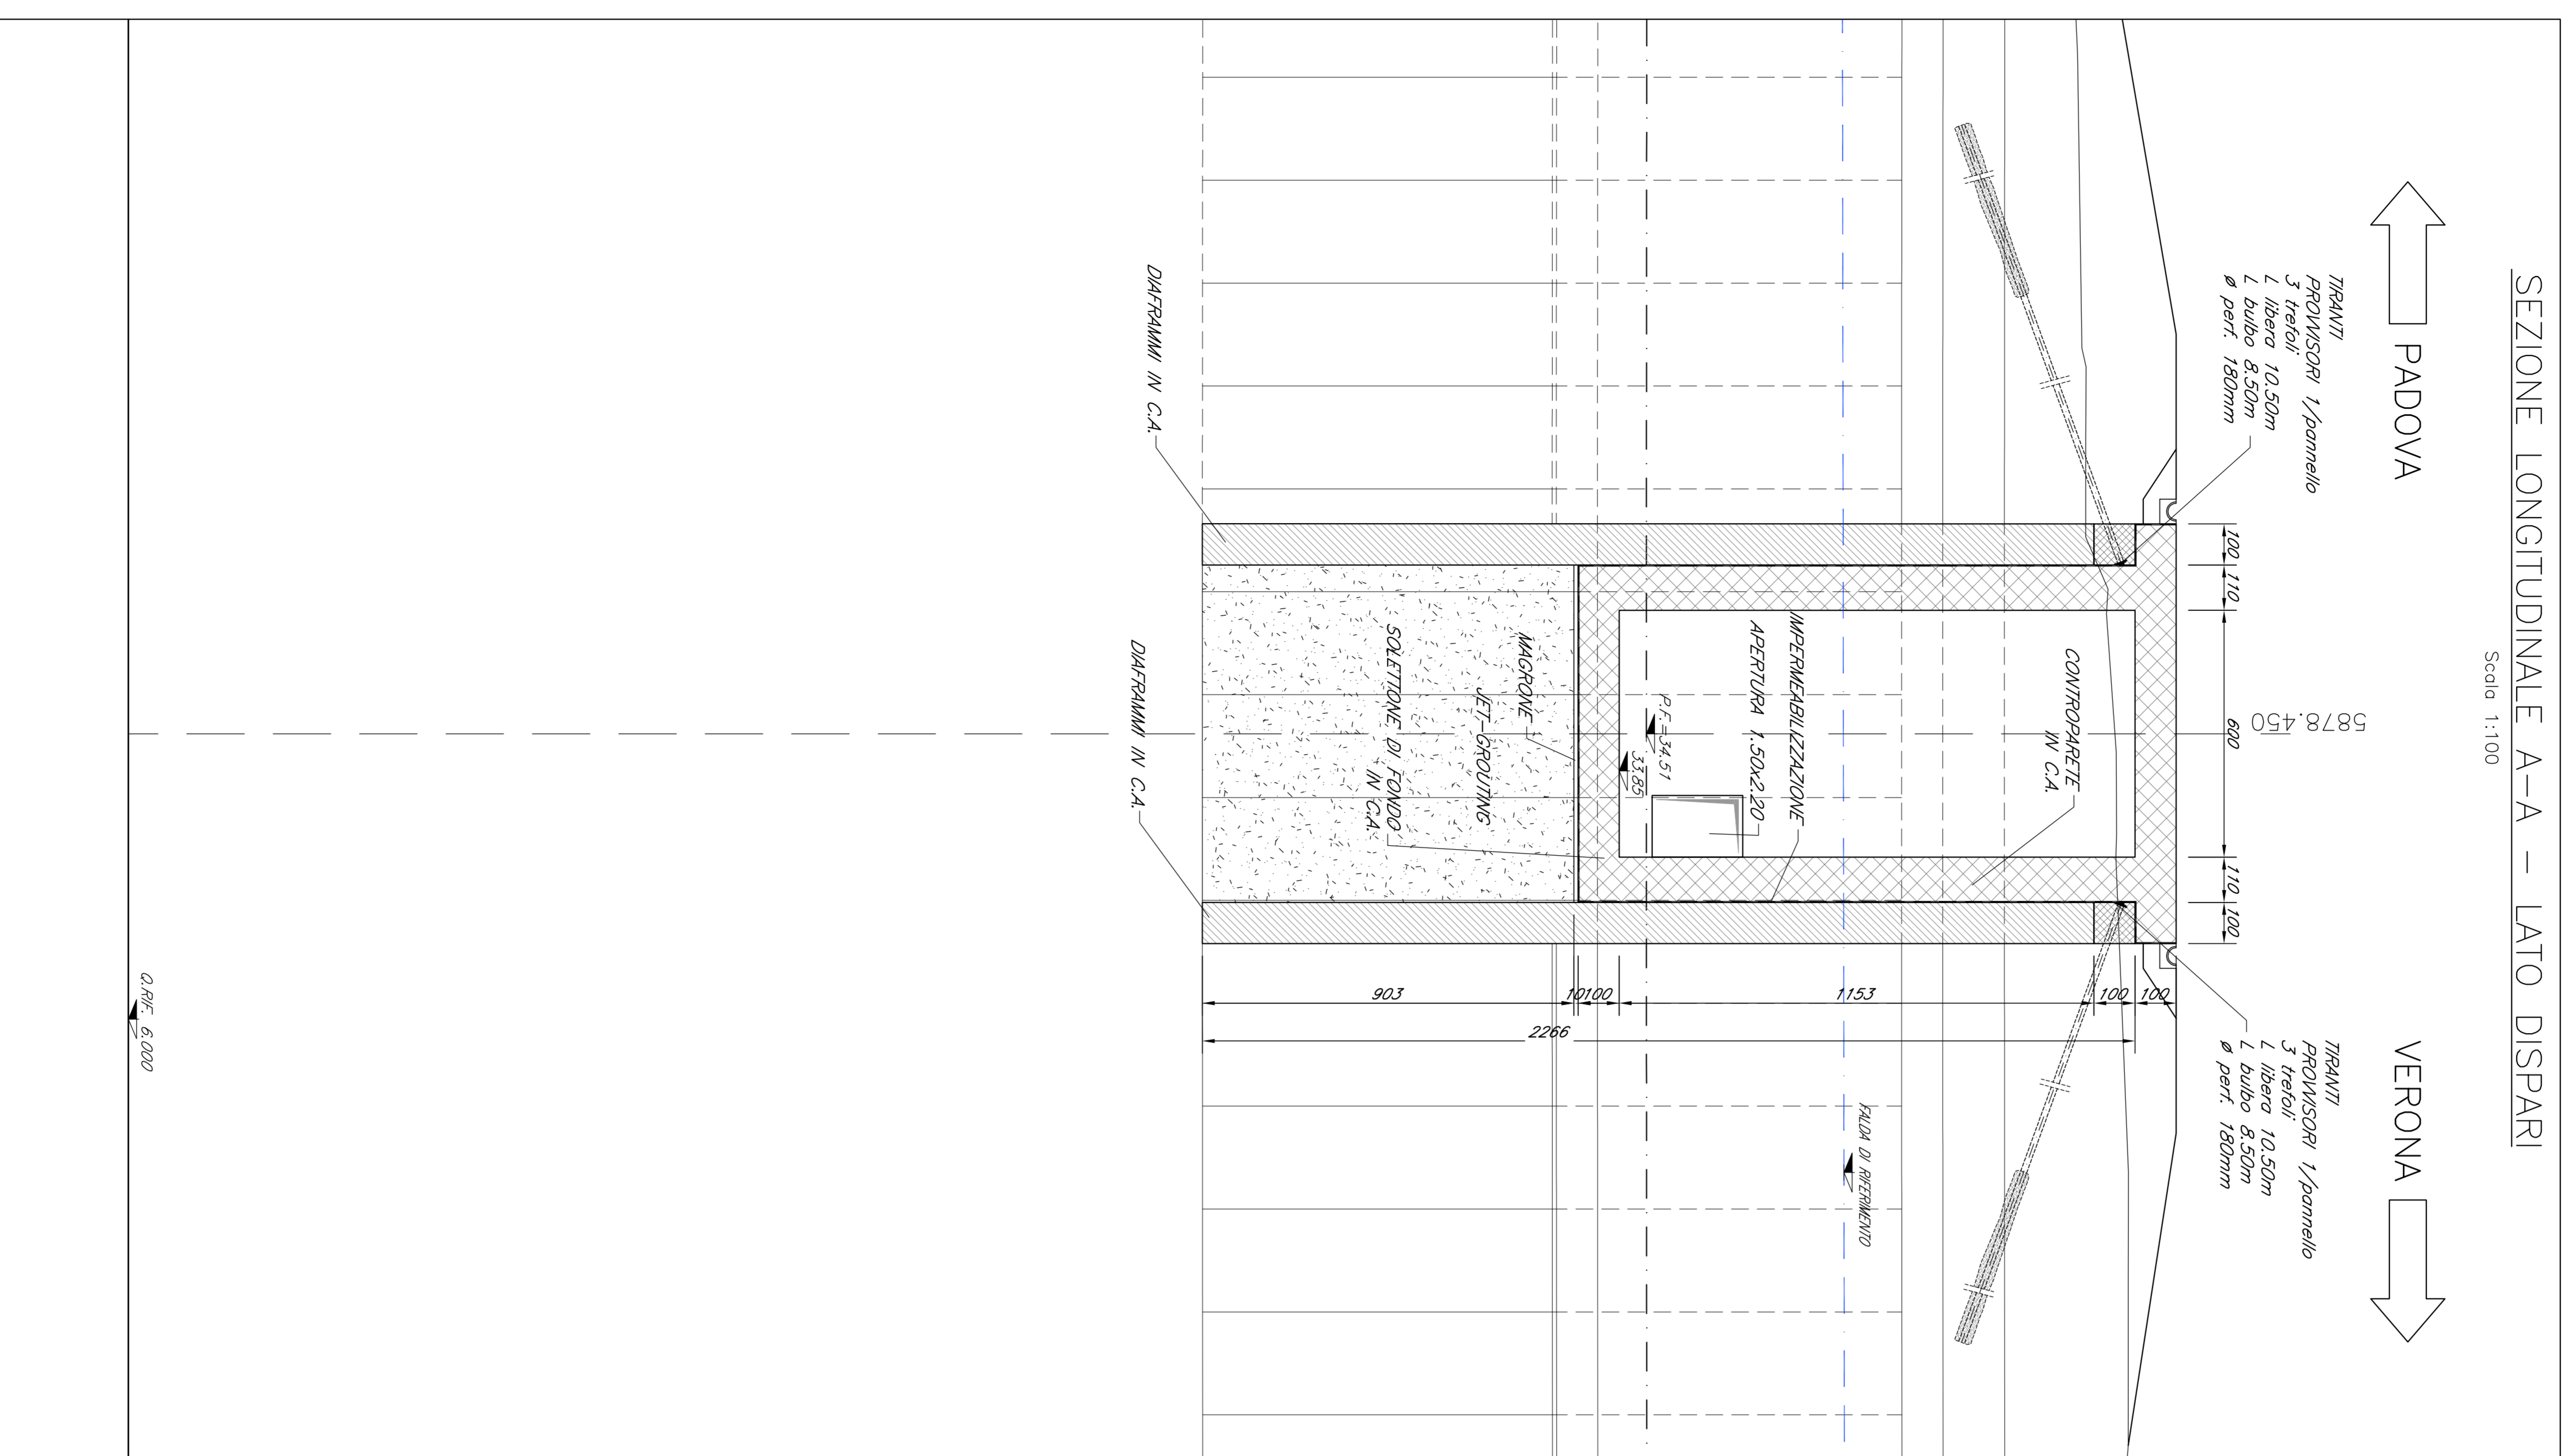

PIANTA A QUOTA P.F.

Scala 1:100

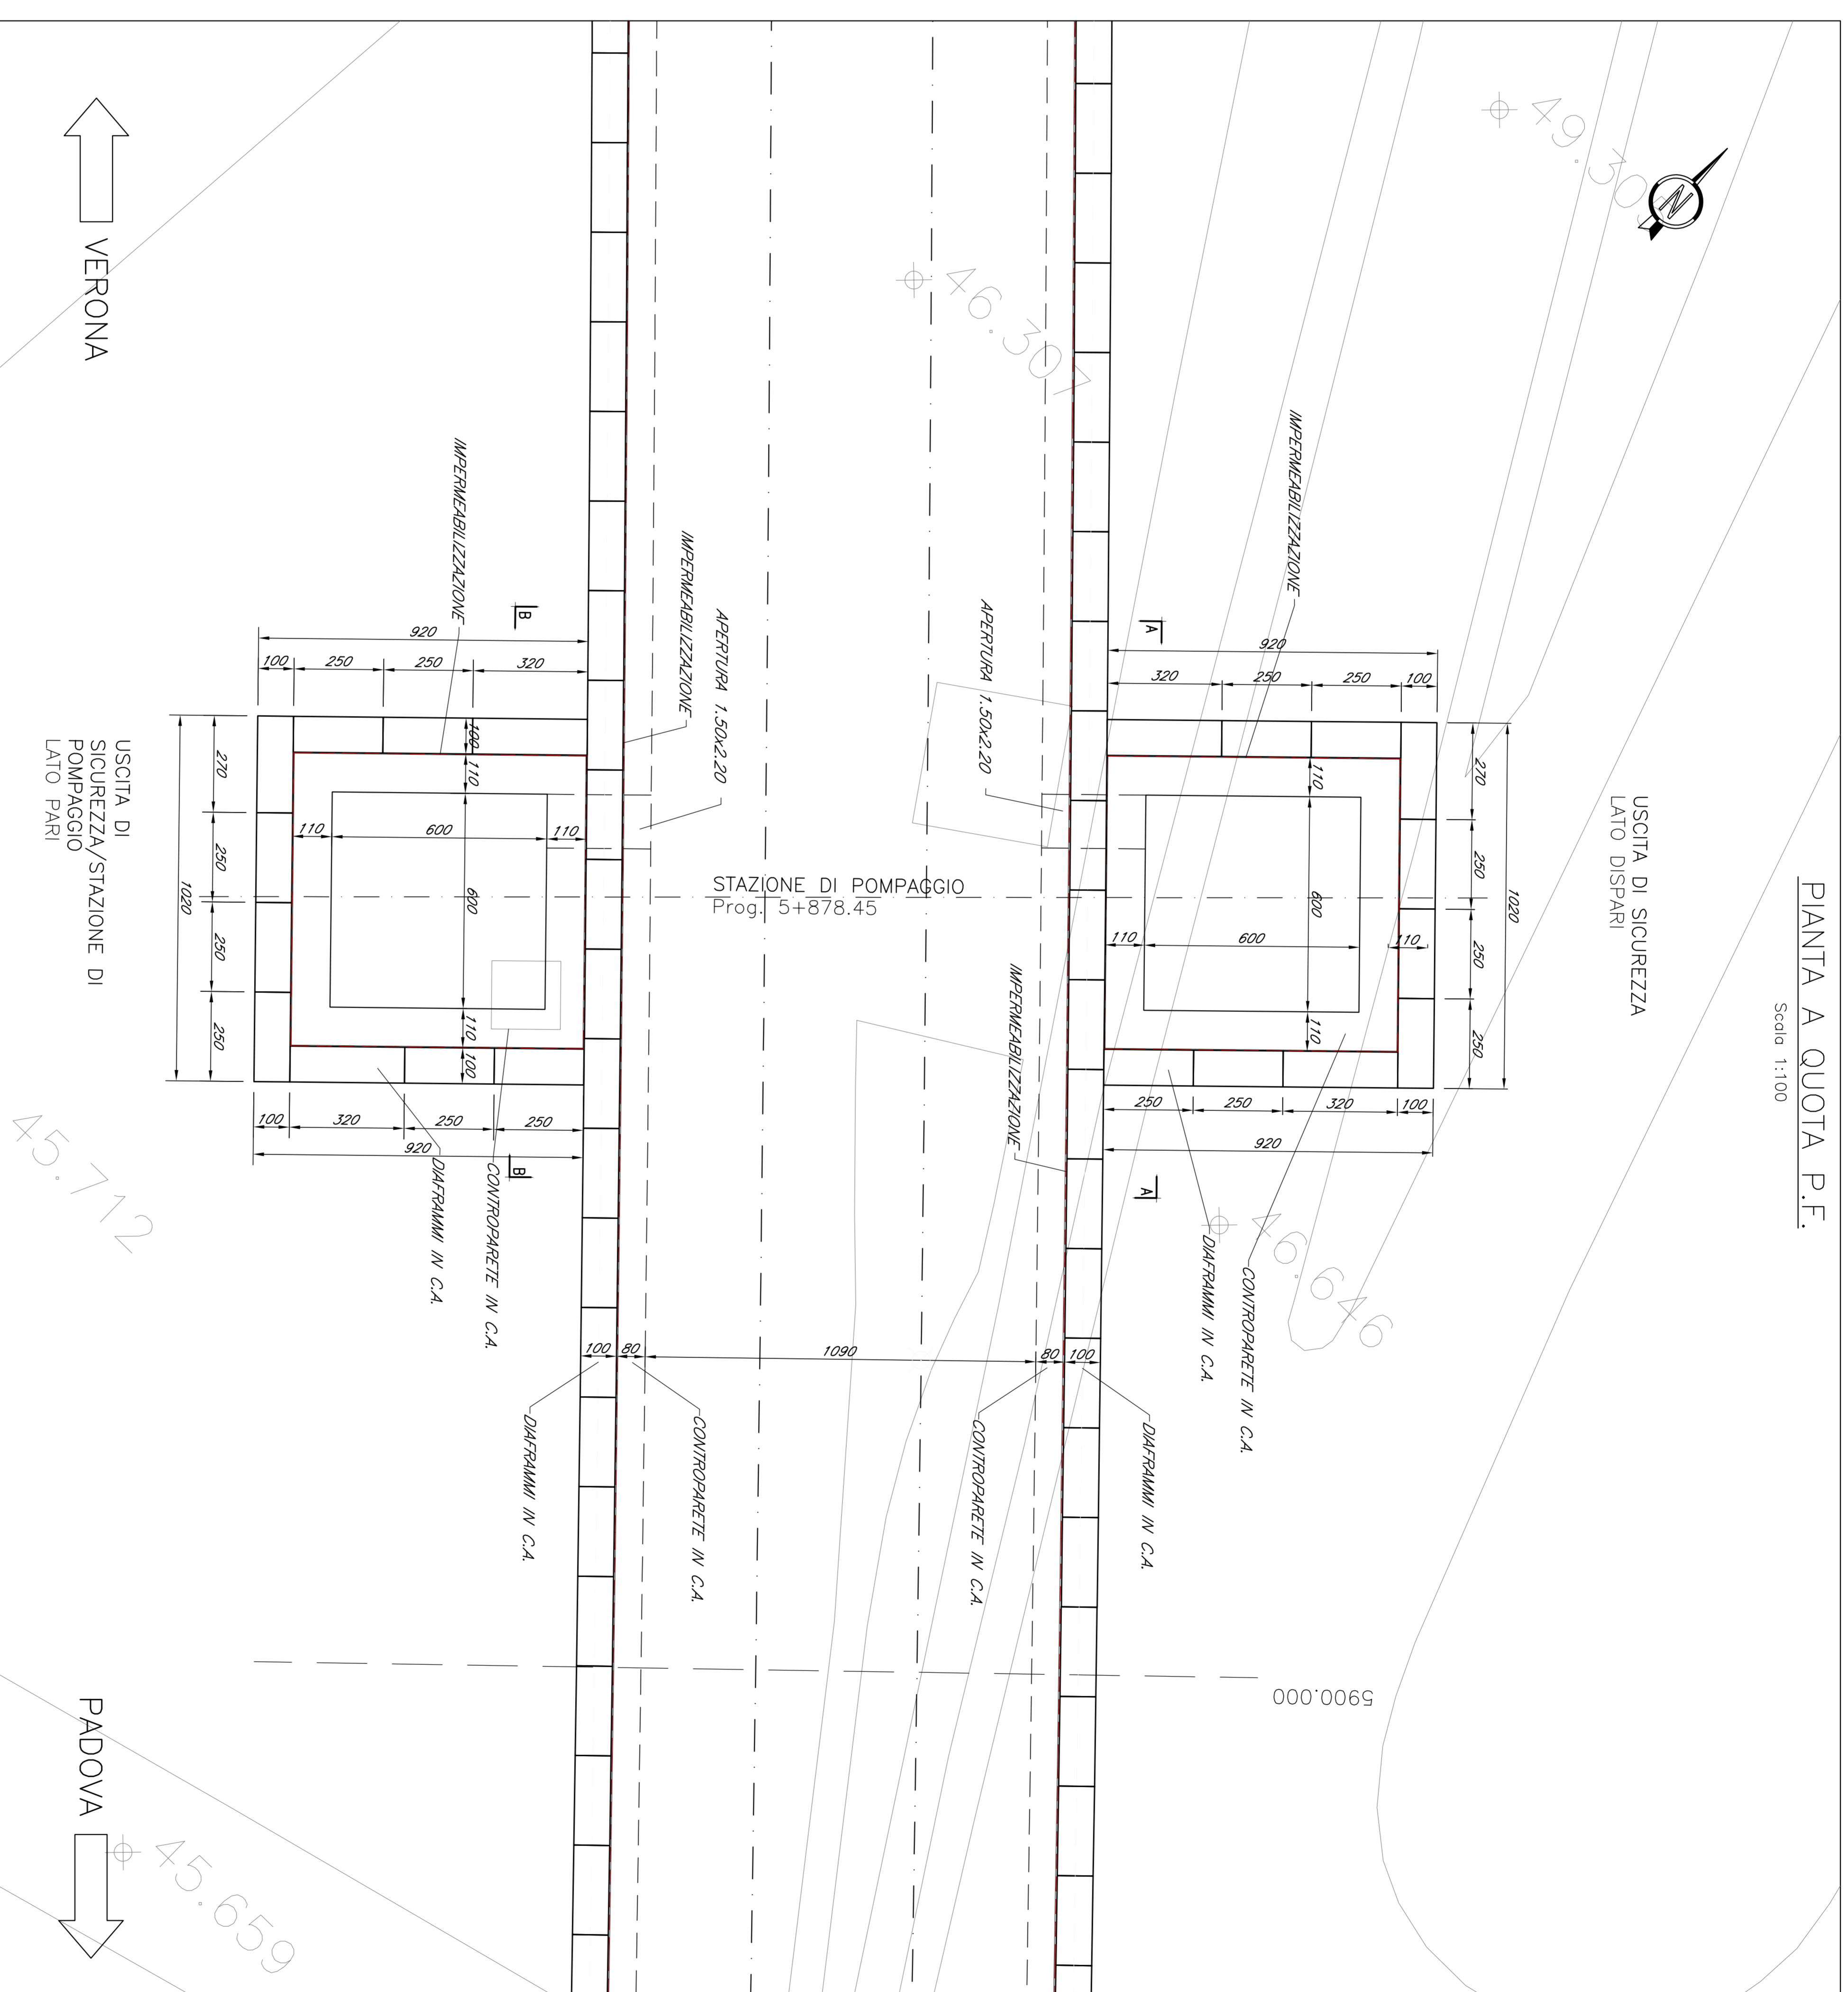

COMITENTE			
ALTA SORVEGLIANZA			
INFRASTRUTTURE FERROVIARIE STRATEGICHE DEFINITE DALLA LEGGE OBBLITTIVO N. 443/01			
PROGETTO DEFINITIVO			
LINEA AVIC VERONA - PADOVA 5^{TA} STAZIONE DI POMPAGGIO 1^{TO} SUB LOTTO VERONA - MONTEBELLO VICENTINO		PROG. REV. C	
DISSEGNO IN INTERFERENZE GRAFICHE ED OPERE IDRAULICHE - IN 3 ^A STAZIONE DI POMPAGGIO AL Km 5+878,48 IN STAZIONE DI POMPAGGIO AL Km 5+878,50 - CARPIRENENA - TAVOLA 1/2			
GENERAL CONTRACTOR ATI bonifica		GENERAL CONTRACTOR ITALFER SPA	
DATA: 01/12/2011		DATA: 01/12/2011	
SCALE: 1:100			

POSIZIONE	DESCRIZIONE	STATO	DATA	VERIFICATA	DATA	VERIFICATA	DATA	VERIFICATA	DATA
A	PROGETTO	01	01/12/2011	01	01/12/2011	01	01/12/2011	01	01/12/2011
B	REVISIONE	02	01/12/2011	02	01/12/2011	02	01/12/2011	02	01/12/2011
C	PER STABILITUM ITALFER	03	01/12/2011	03	01/12/2011	03	01/12/2011	03	01/12/2011