


LEGENDA

- Viabilità aperta al traffico
- Viabilità chiusa al traffico

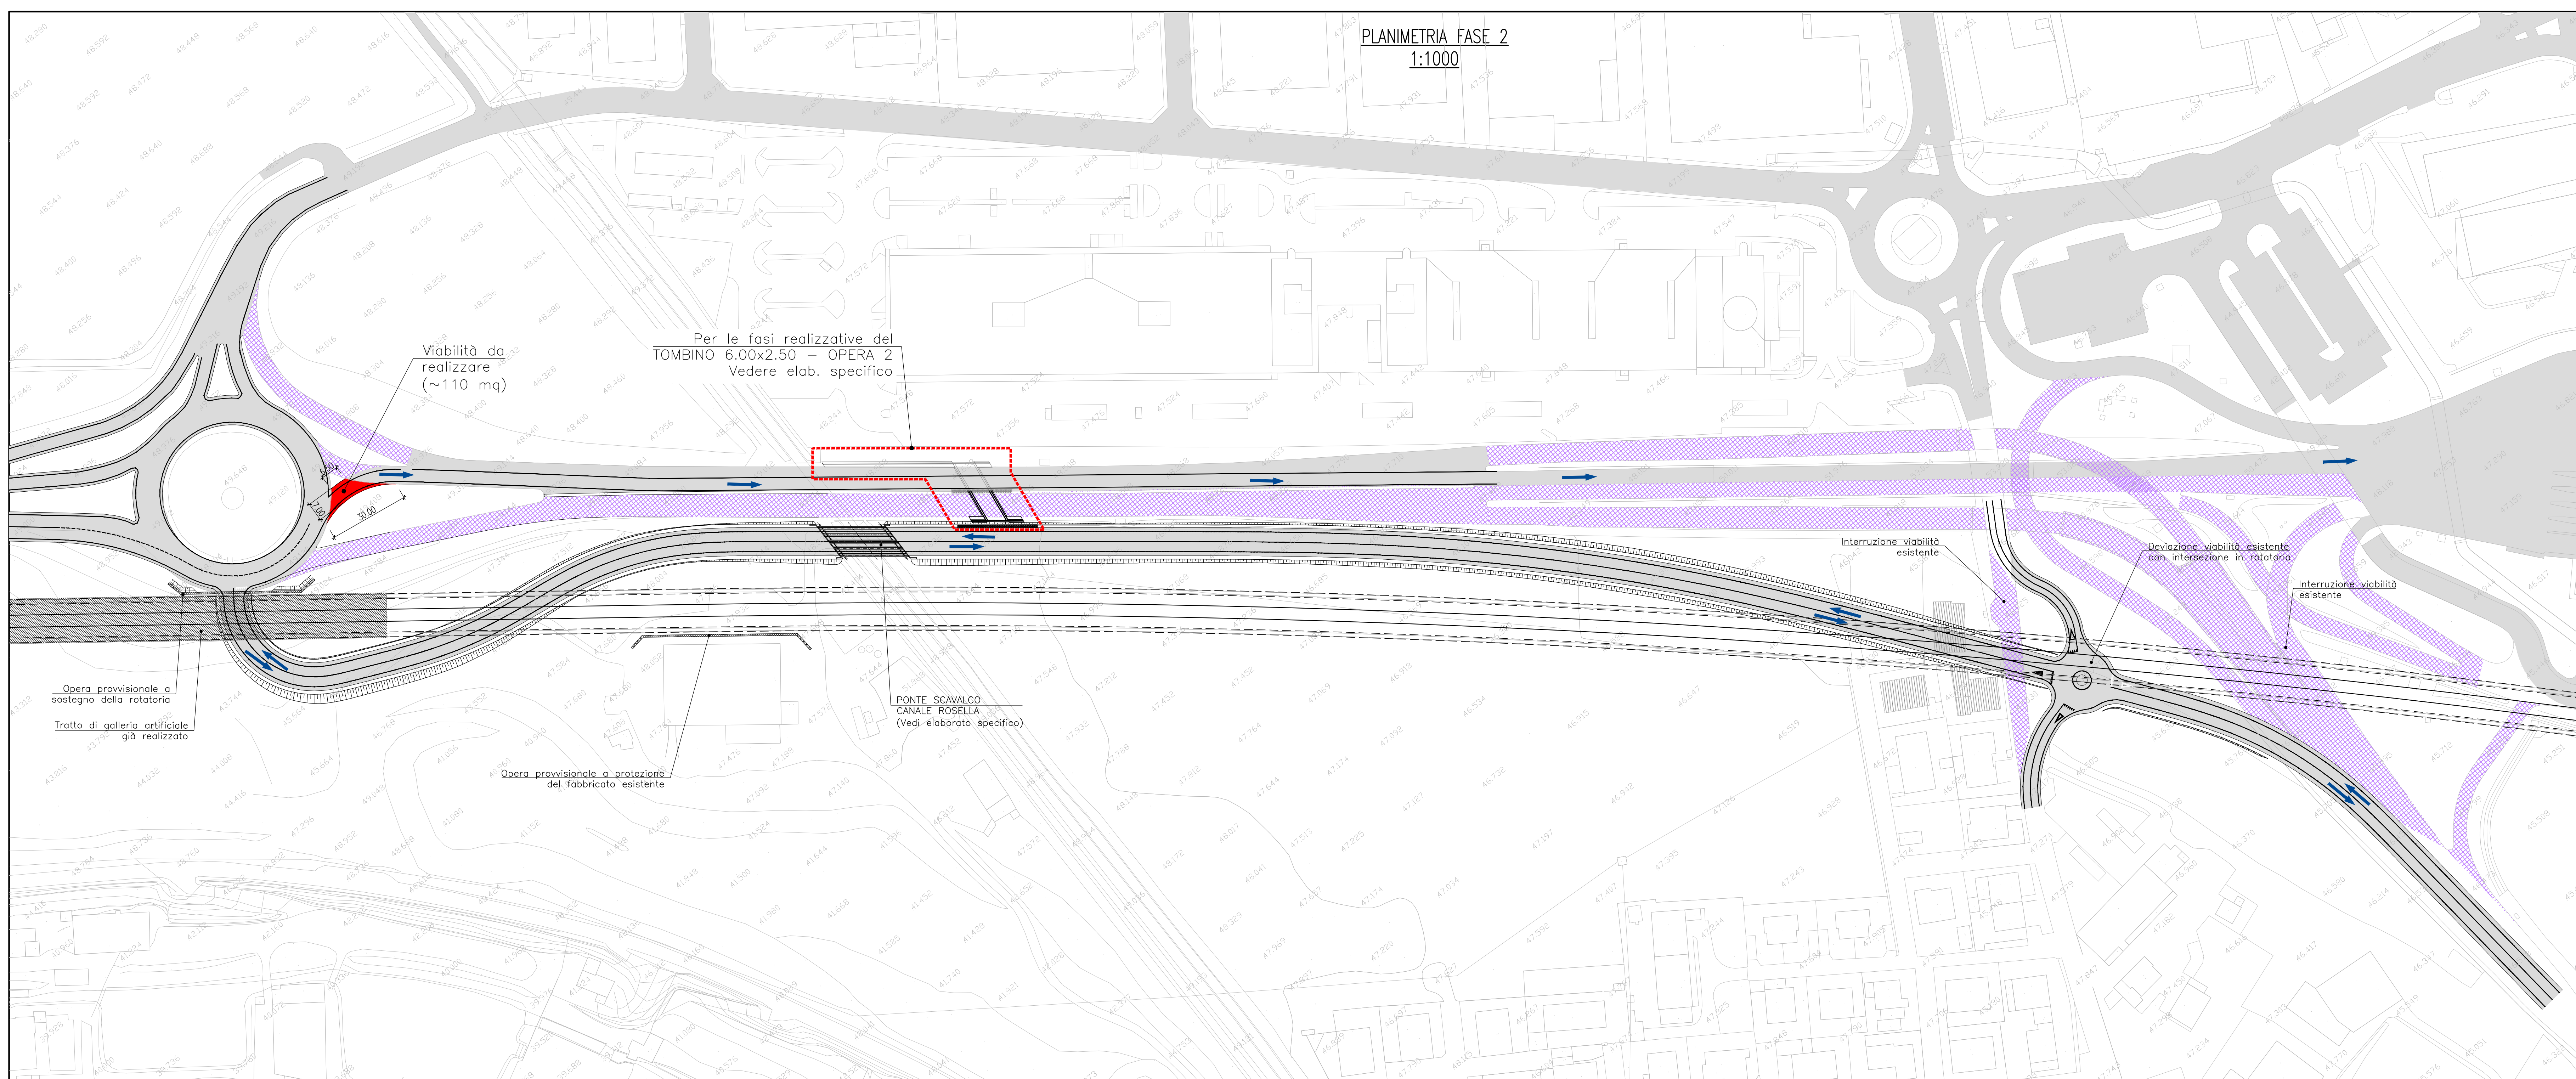

COMMITTENTE: **RFI**
RETE FERROVIARIA ITALIANA
GRUPPO FERROVIE DELLO STATO ITALIANO

ALTA - Sorveglianza: **ITALFERR**
GRUPPO FERROVIE DELLO STATO ITALIANO

GENERAL CONTRACTOR: **Consorzio Irico/W Due**

INFRASTRUTTURE FERROVIARIE STRATEGICHE DEFINITE DALLA LEGGE OBIETTIVO N. 443/01

PROGETTO DEFINITIVO

LINEA AV/AC VERONA - PADOVA
SUB TRATTA VERONA - VICENZA
1° SUB LOTTO VERONA - MONTEBELLO VICENTINO

DISEGNO
INTERFERENZE IDRAULICHE ED OPERE IDRAULICHE - IN12 - SISTEMAZIONE TORRENTE ROSELLA
DEVAZIONE TORRENTE ROSELLA CON SCATOLARE 6x2,5 SOTTO AUTOSTRADA AL KM 5+350 - PLANIMETRIA DEVAZIONE DI TRAFFICO

GENERAL CONTRACTOR		ITALFERR S.p.A.		SCALA :
ATI bonifica	CONSORZIO IRICAV DUE			1:1000
L. PROGETTISTA INTERGRATORE				
<small>Firma: Paolo Bocchetto Incarico: Direttore Data: 12/05/2015</small>		<small>Data:</small>		

COMMESSA	LOTTO	FASE	ENTE	TIPO DOC.	OPERA/DISCIPLINA	PROGR.	REV.
I10D	00D	I2	P7	I1N1200	X01	A	

ATI bonifica		VISTO ATI BONIFICA						
Firma		Data						
Ing. F.P. Bocchetto								
Progettazione:	Descrizione	Redatto	Data	Verificato	Data	Approvato	Data	Autorizzato
A	EMMISSIONE	L.Spo	10/05/15	L.Lacop	13/05/15	P.Palmon	13/05/15	

Data: 10/05/2015

File: I10D000002P1N120001A_00AAA.DWG CUP: J41E91000000009 n. Elab.: 3320049F17