



DEVIAZIONE FOSSA ROSELLA

SCALA 1:1000


STRALCIO PLANIMETRICO  
STATO DI FATTO

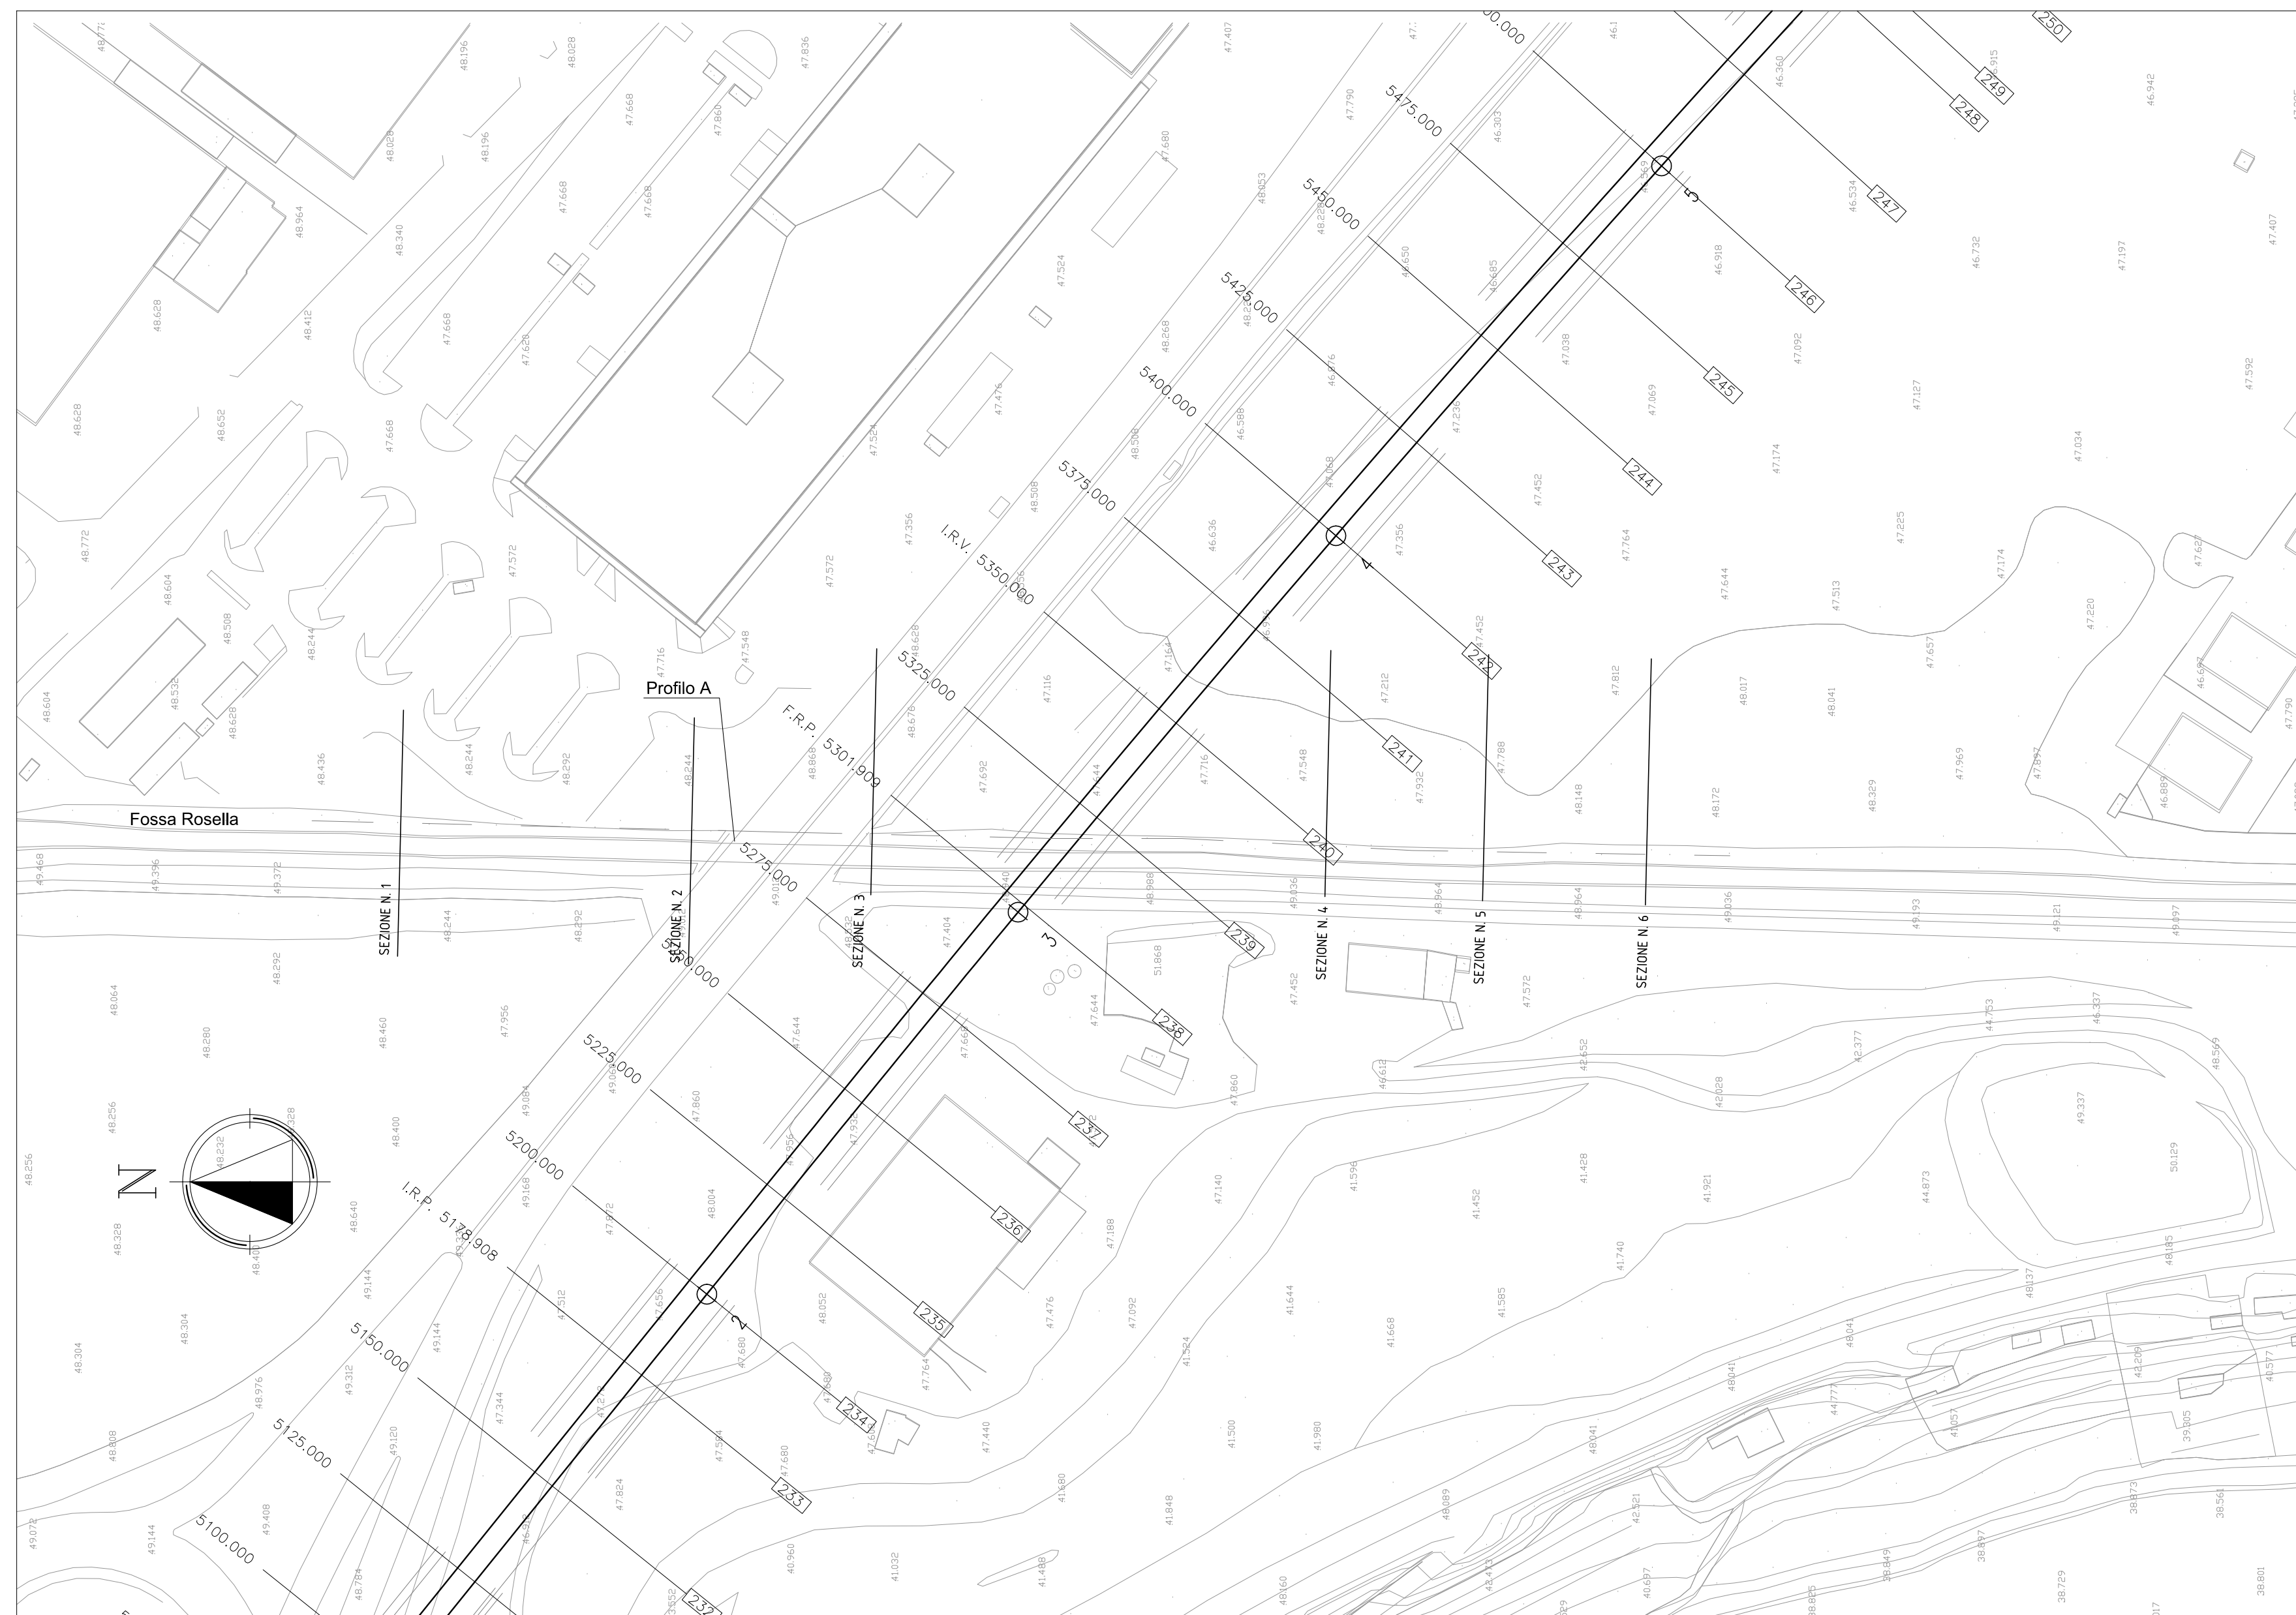


STRALCIO PLANIMETRICO  
STATO DI PROGETTO

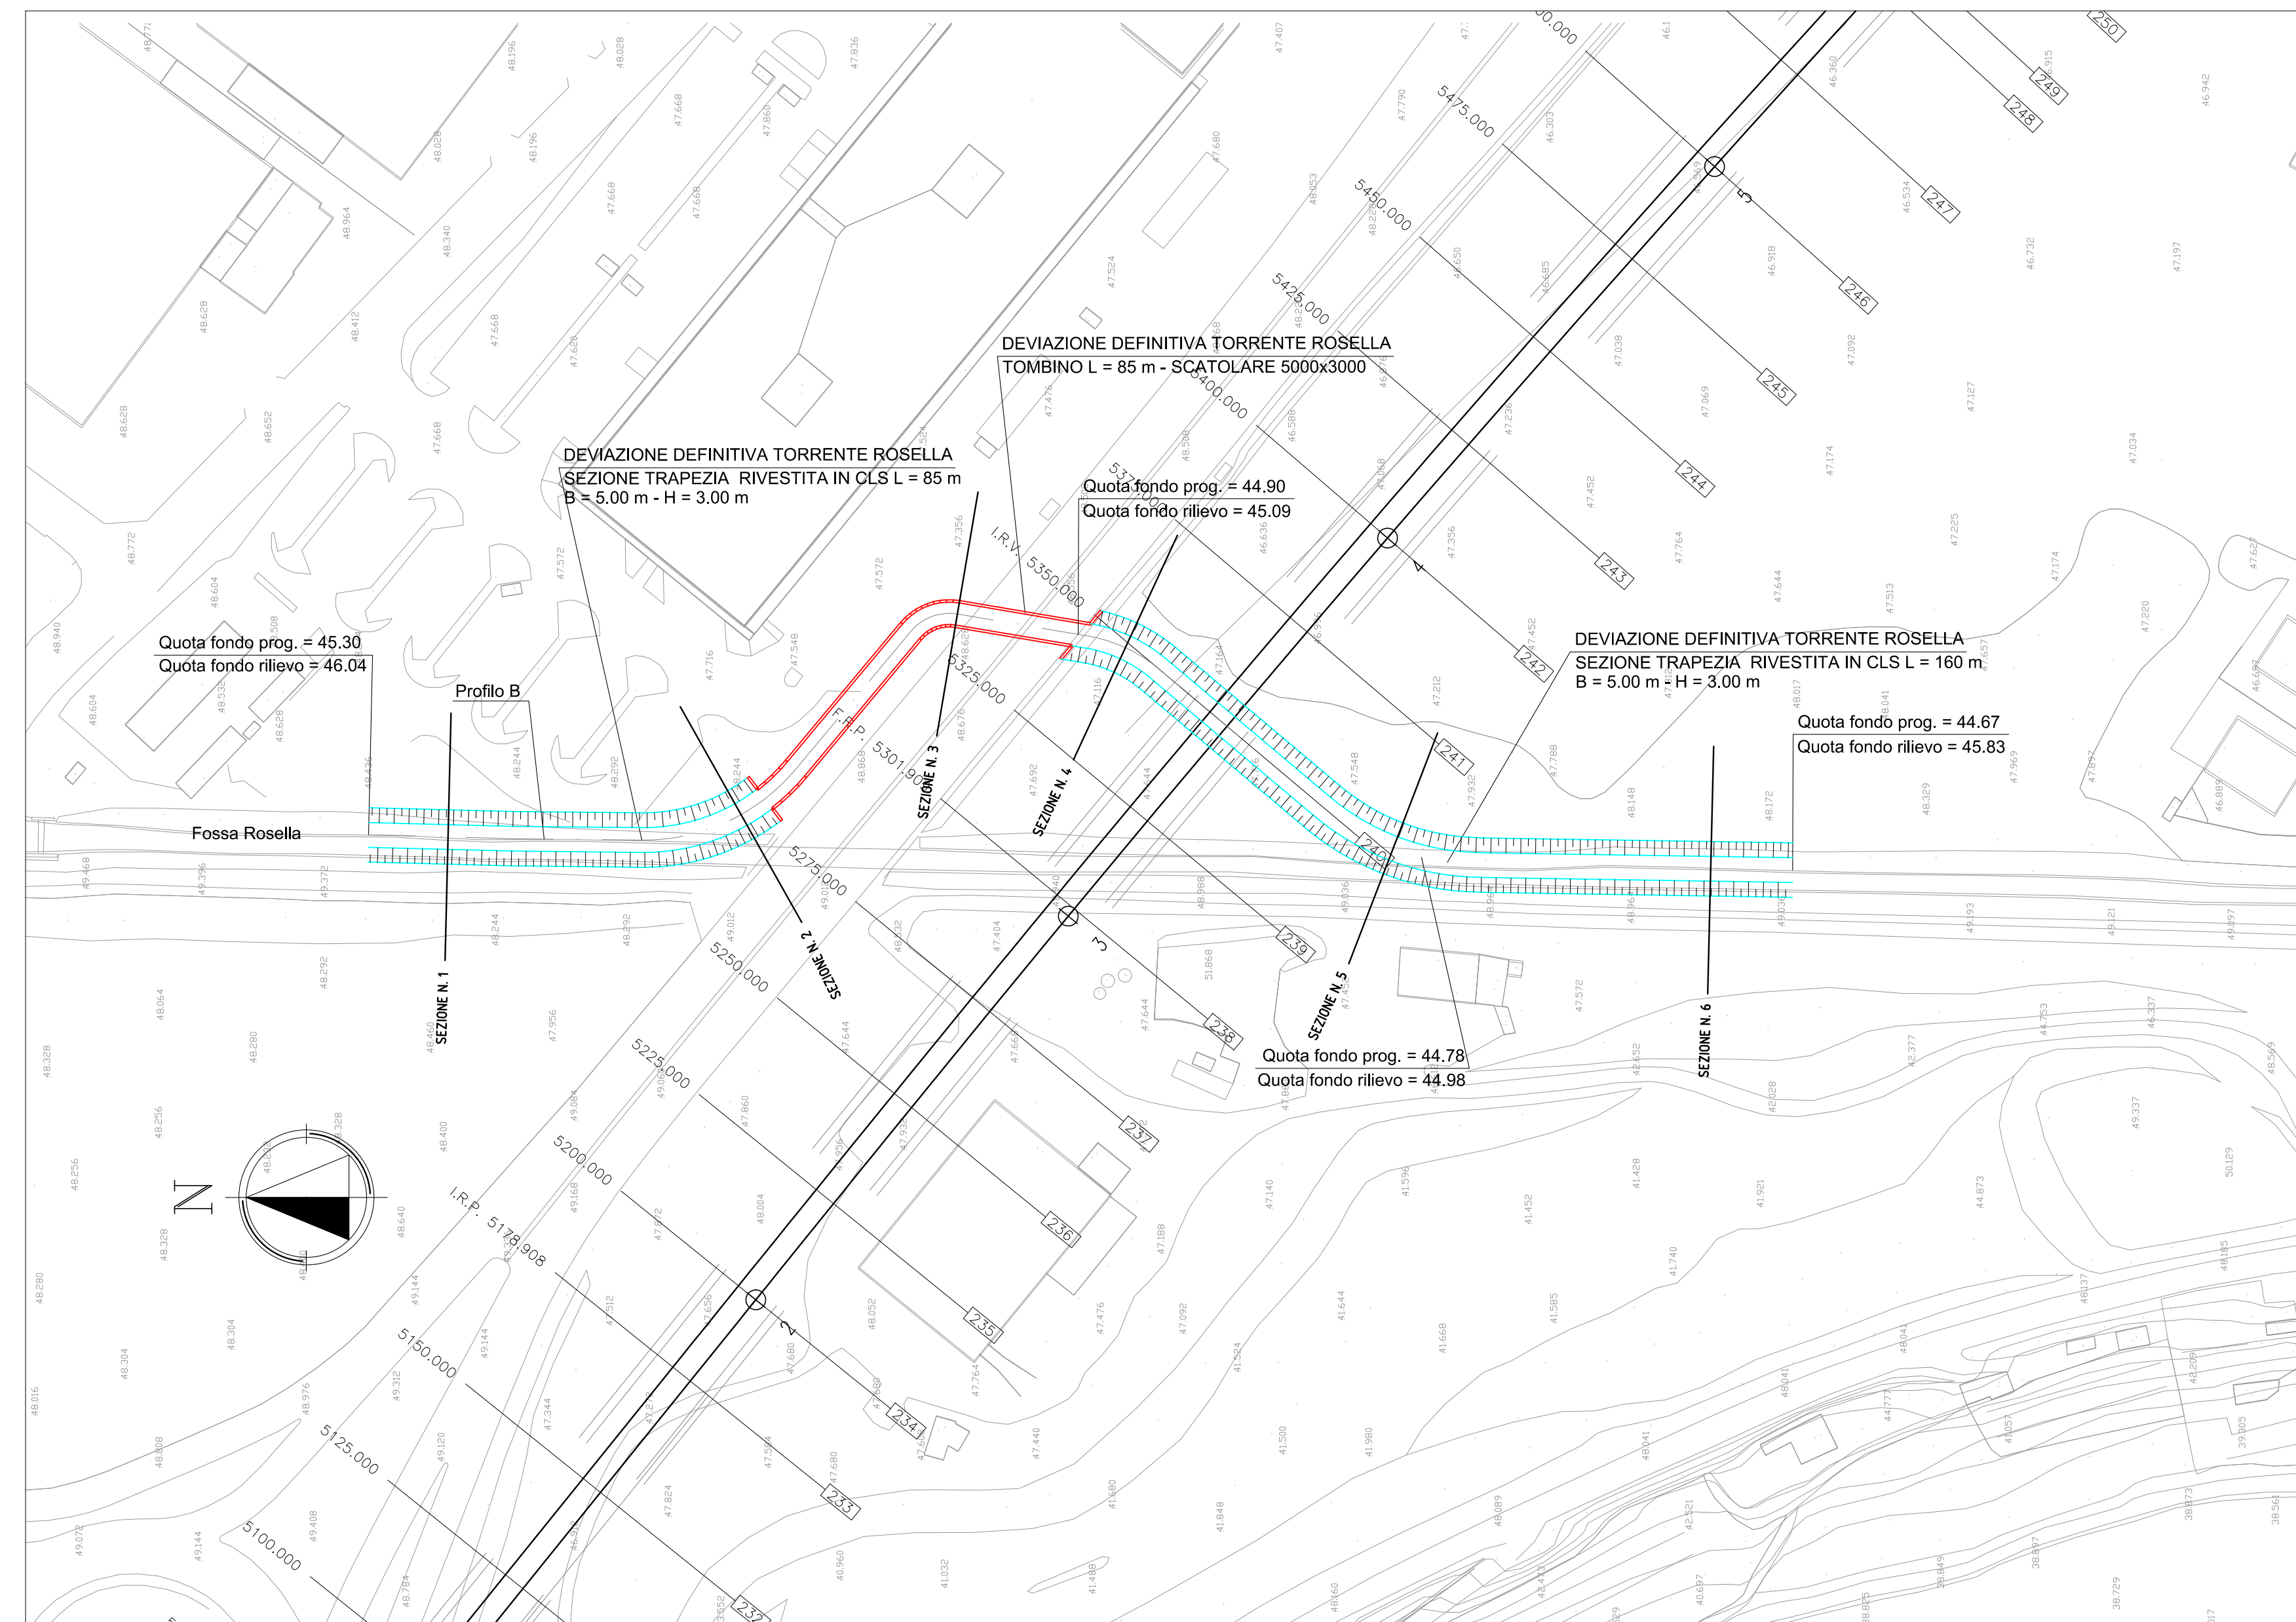

PROFILO LONGITUDINALE  
STATO DI FATTO

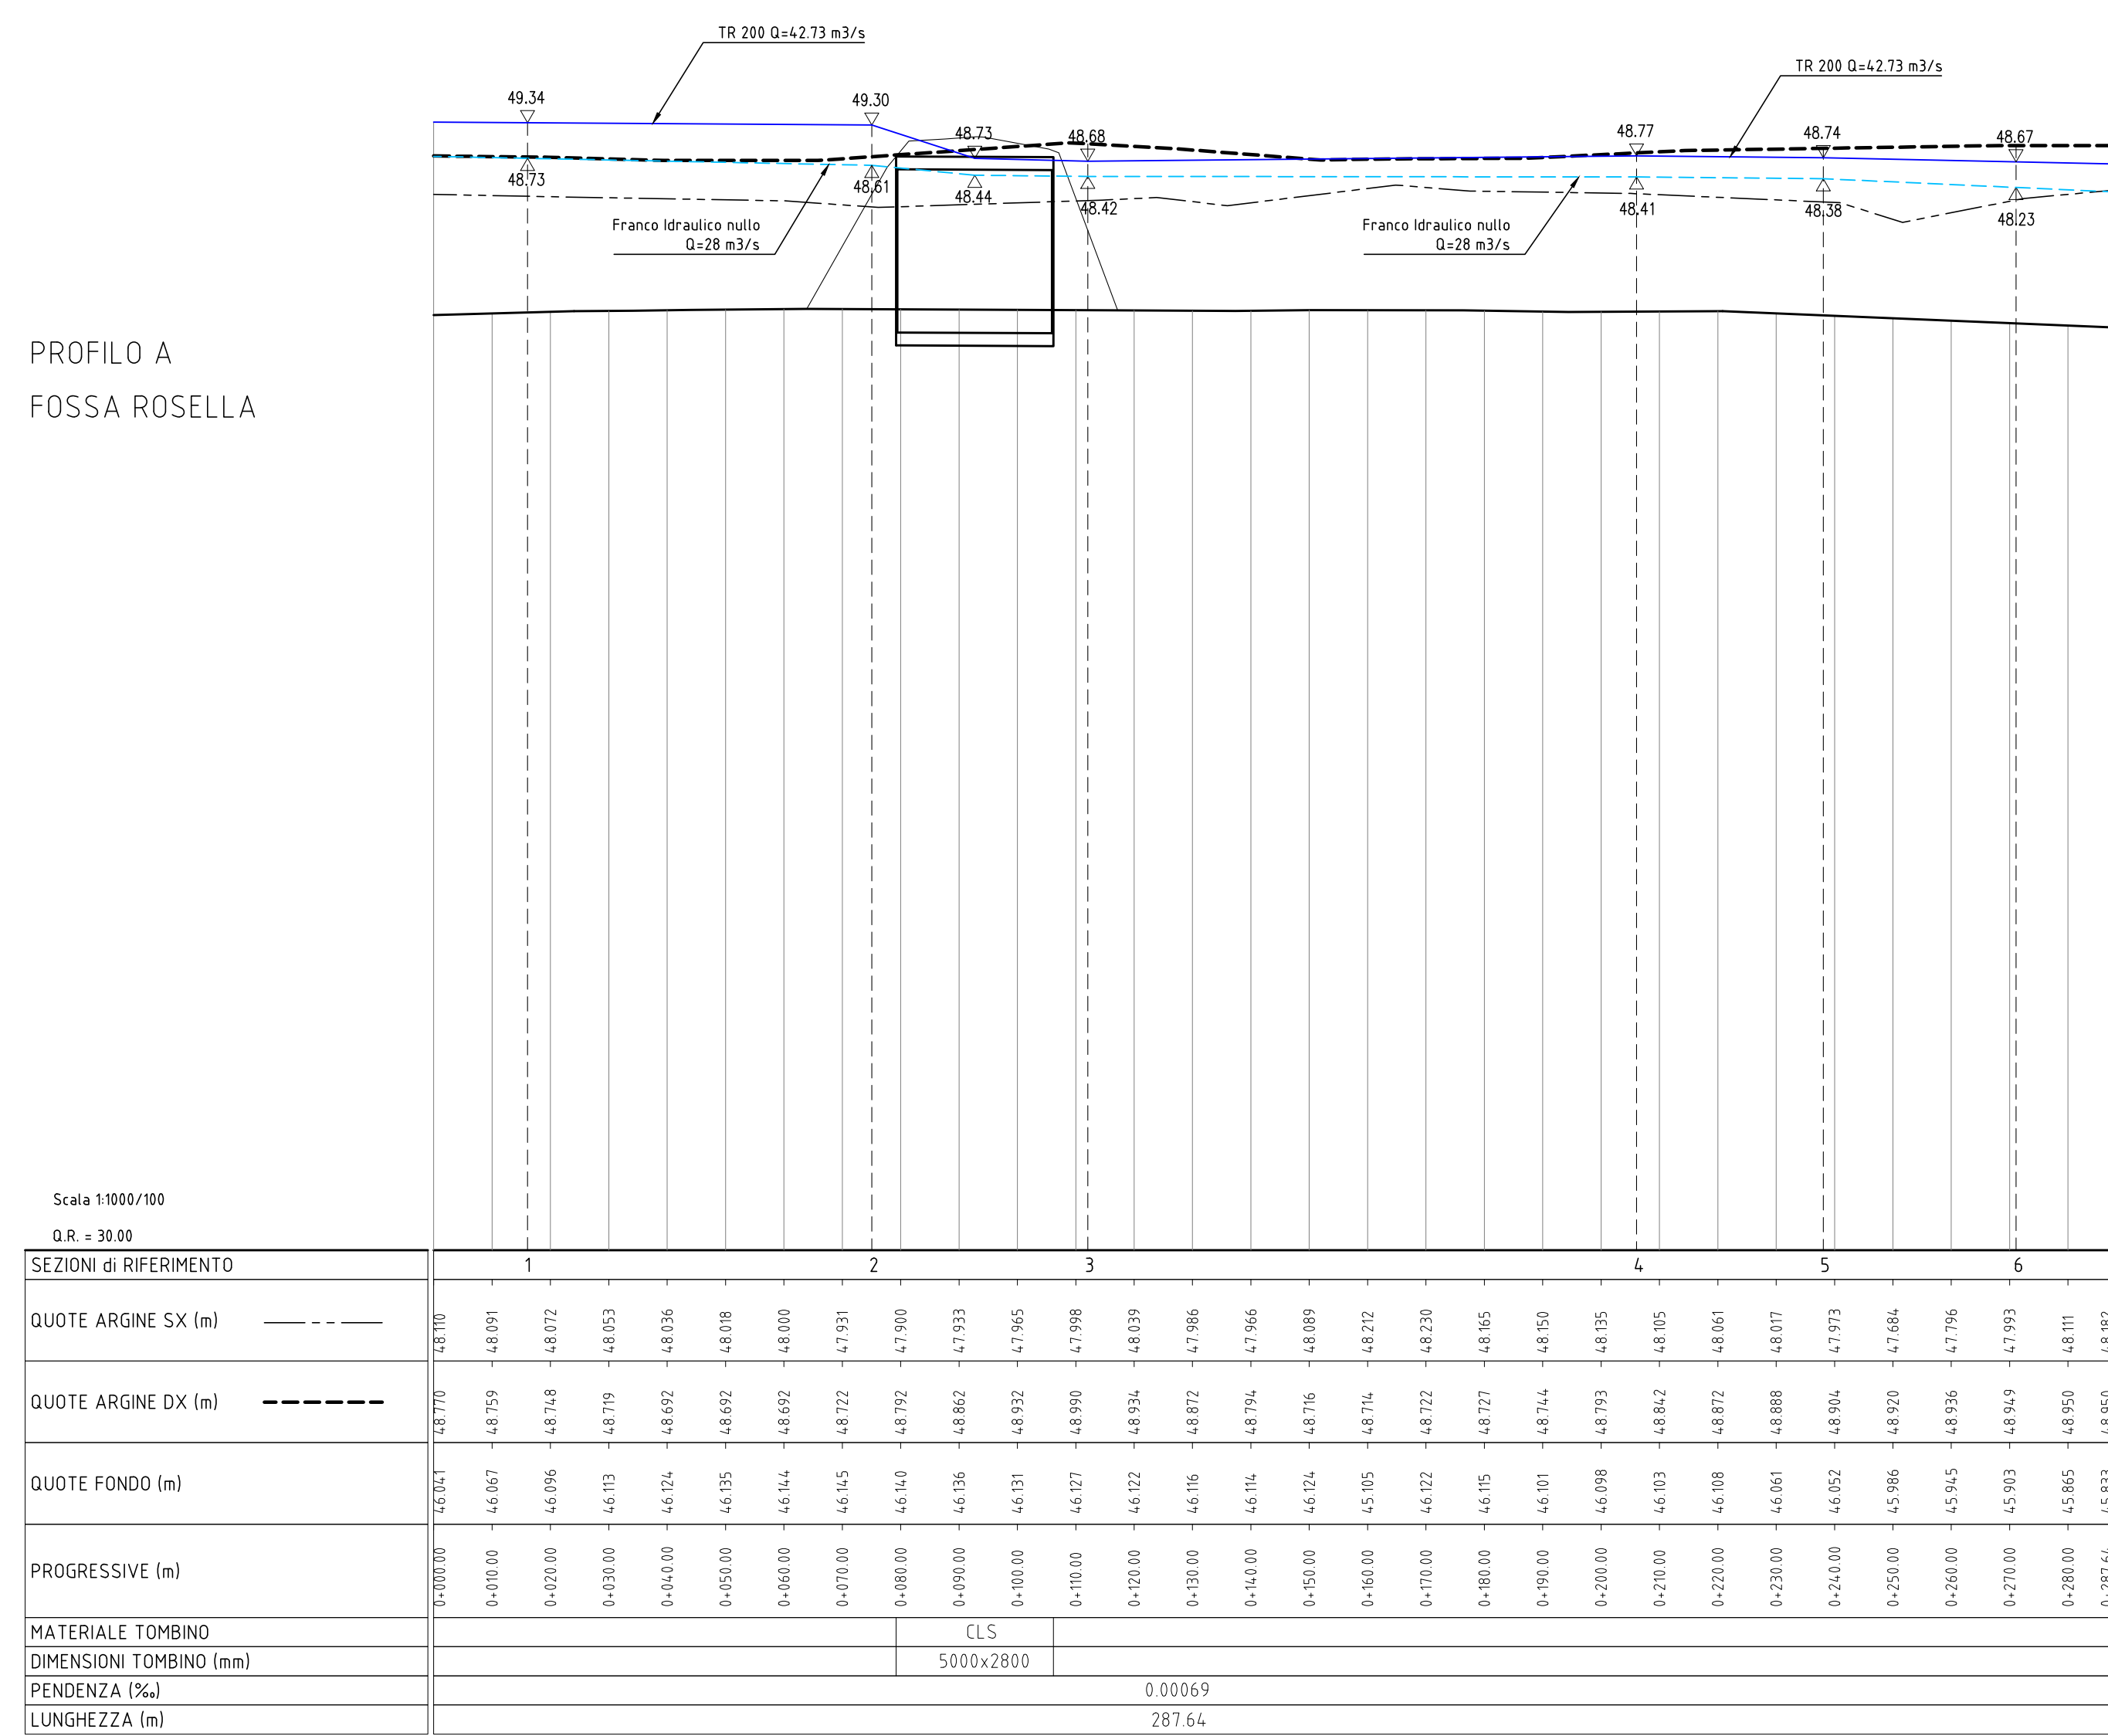

PROFILO LONGITUDINALE  
STATO DI PROGETTO

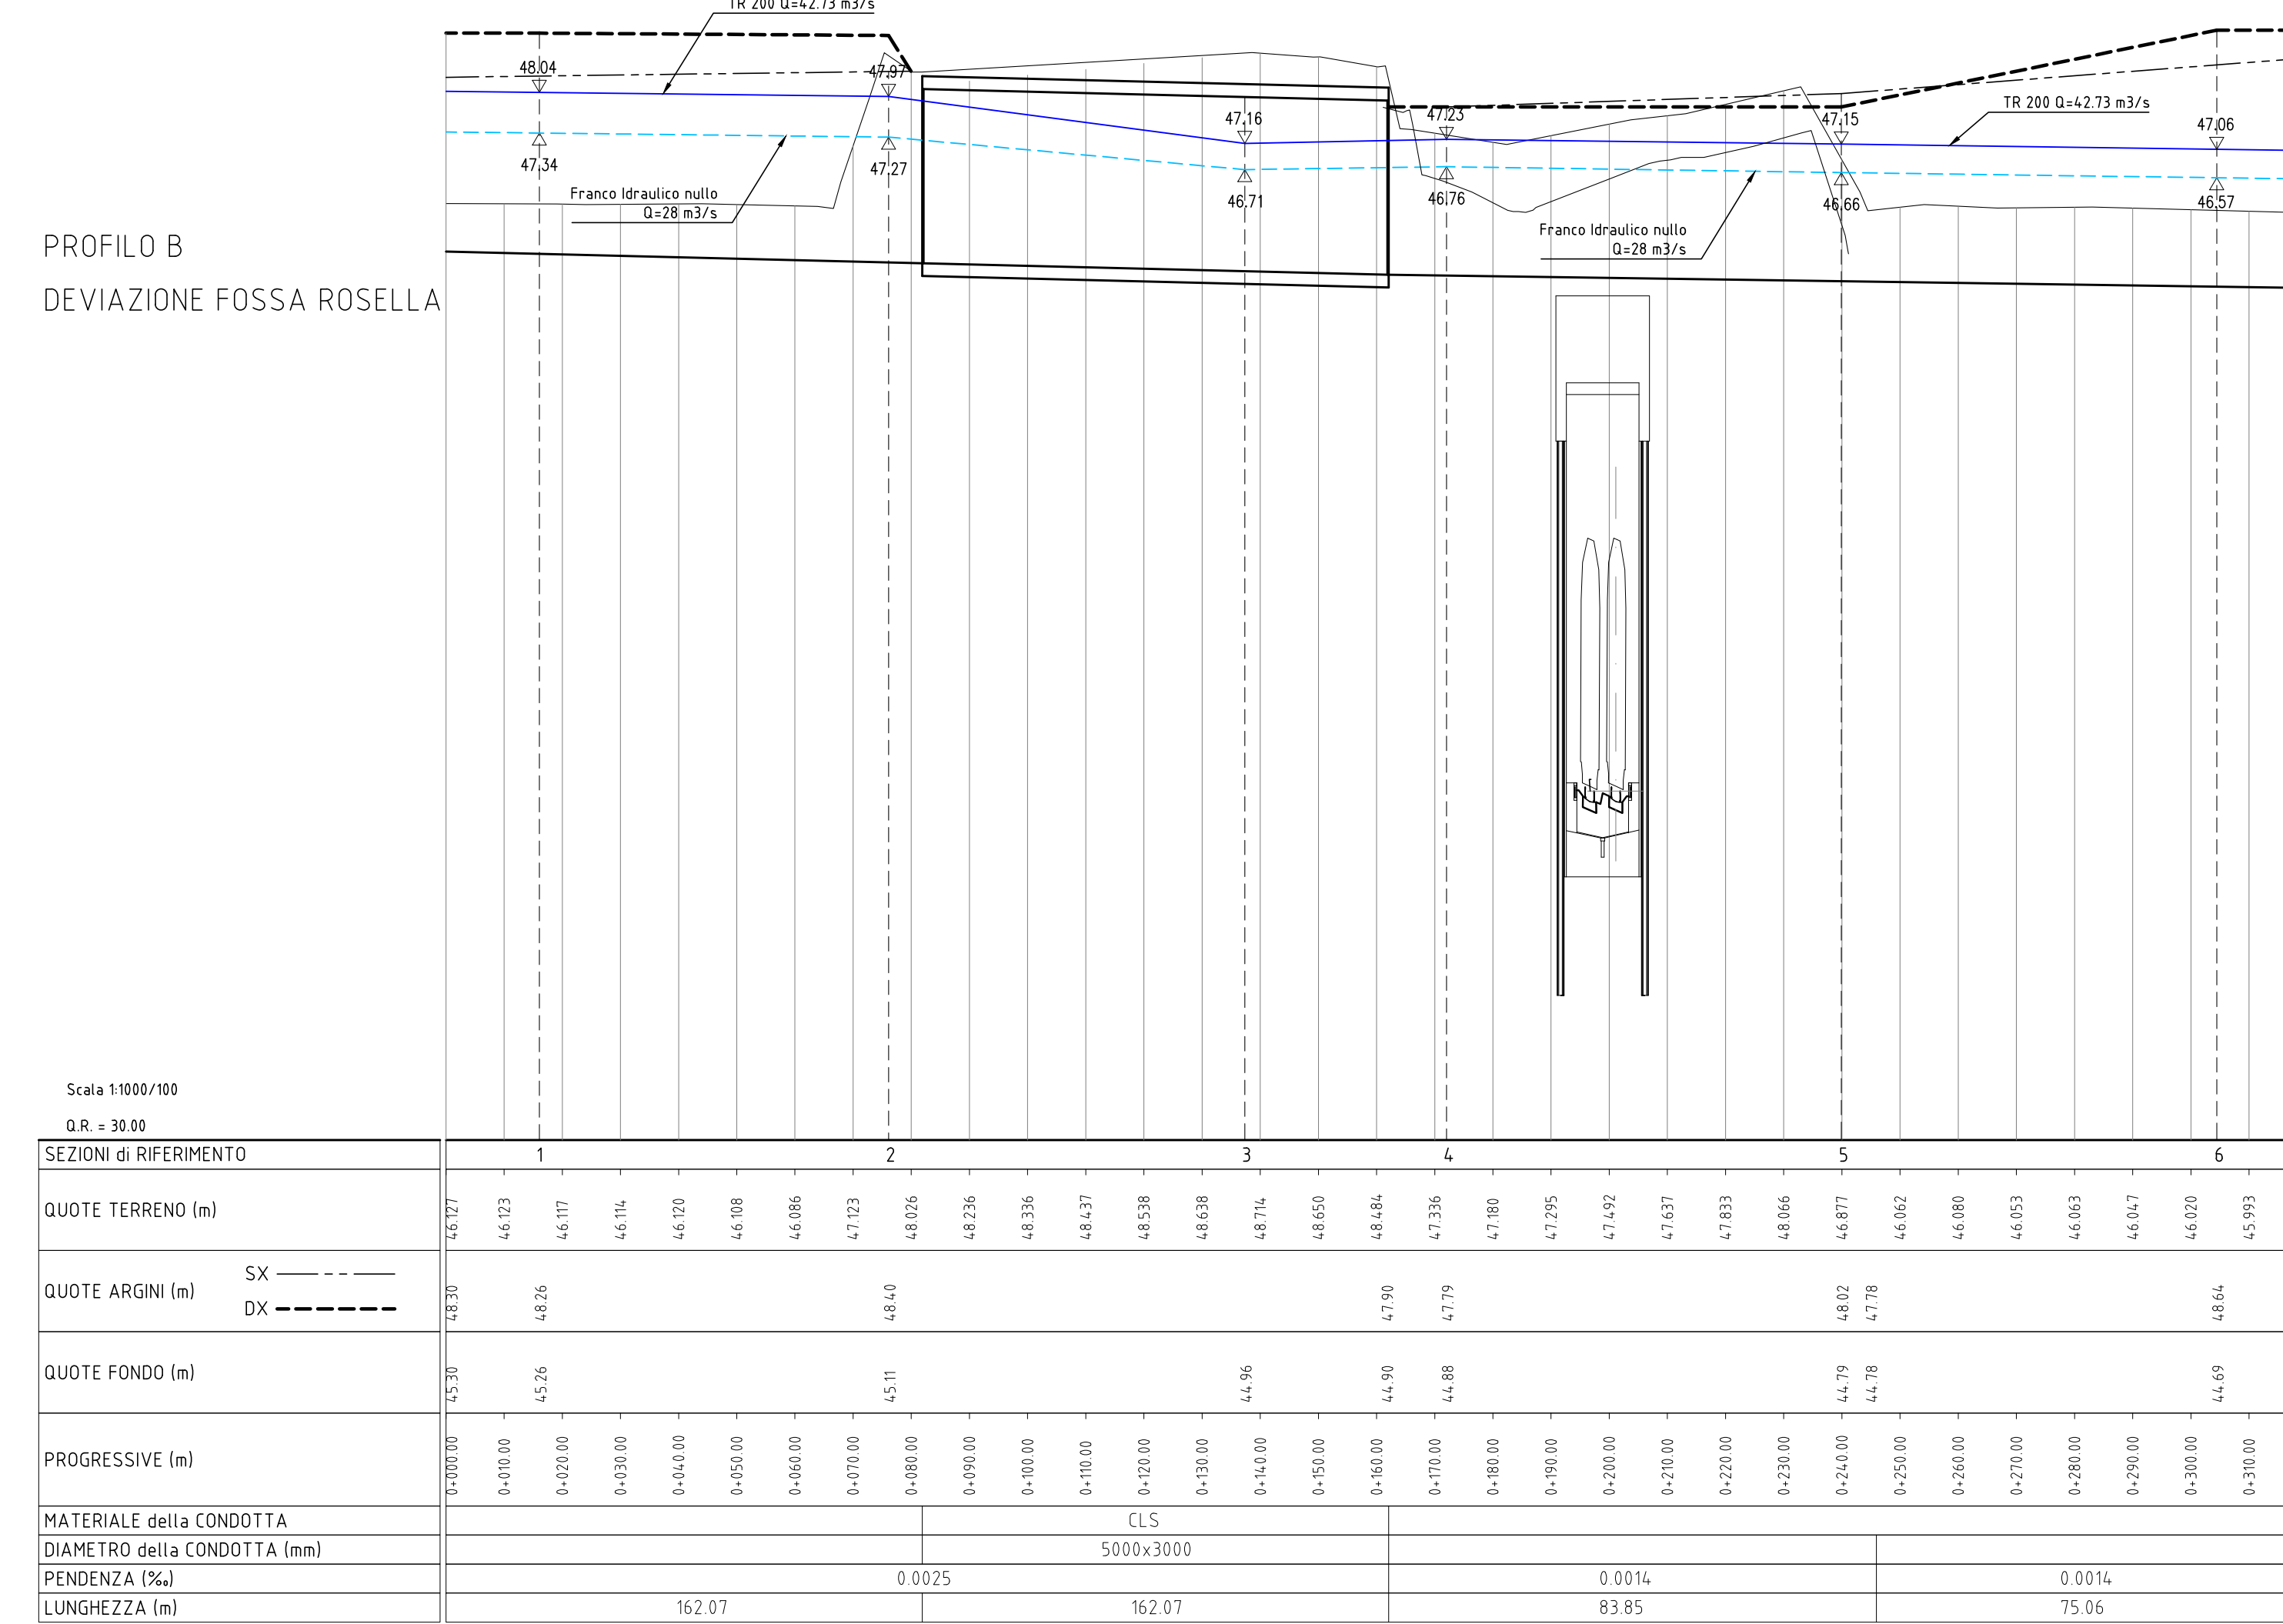

COMMITTENTE: **RFI** RETE FERROVIARIA ITALIANA GRUPPO FERROVIE DELLO STATO ITALIANO

ALTA SORVEGLIANZA: **ITALFERR** GRUPPO FERROVIE DELLO STATO ITALIANO

GENERAL CONTRACTOR: **Consorzio Infr-H Due**

**INFRASTRUTTURE FERROVIARIE STRATEGICHE DEFINITE DALLA LEGGE OBBIETTIVO N. 443/01**

**PROGETTO DEFINITIVO**

**LINEA AVIAC VERONA - PADOVA**  
**SUB TRATTA VERONA - VICENZA**  
**1° SUB LOTTO VERONA - MONTEBELLO VICENTINO**

**INTERFERENZE IDRAULICHE ED OPERE IDRAULICHE**  
**IN12 - SISTEMAZIONE ALVEO TORRENTE ROSELLA AL Km 5 + 350**  
**STATO DI FATTO E DI PROGETTO - PLANIMETRIA E PROFILO**

GENERAL CONTRACTOR: **ITALFERR S.p.A.**

ATI bonifica CONSORZIO IRICAV DUE E TORRENTI

ING. P. BOCCETTO

SCALA: 1:1000/100

COMMESSA	LOTTO	FASE	ENTE	TIPO DOC.	OPERAZIONE	DISCIPLINA	PROGR.	REV.
IN12	00	D	I2	PZ	IN12	0X	004	A

ATI bonifica

VISTO ATTI BONIFICA

Firma: Ing. P. Bocchetto

Data:

Progettazione	Revisione	Redatto	Data	Verificato	Data	Approvato	Data	Aut. 2280
A	EMISSIONE	M. Dato	05/04/15	A. Terzi	05/04/15	U. Lugli	05/04/15	Ing. E. Ateri

Data: MAGGIO 2015

File: IN120002P2N120004\_00AALDWG | CUP: J41E91000000009 | n. Elab.: 350046P.17