



VISTA DALL'ALTO 1:100

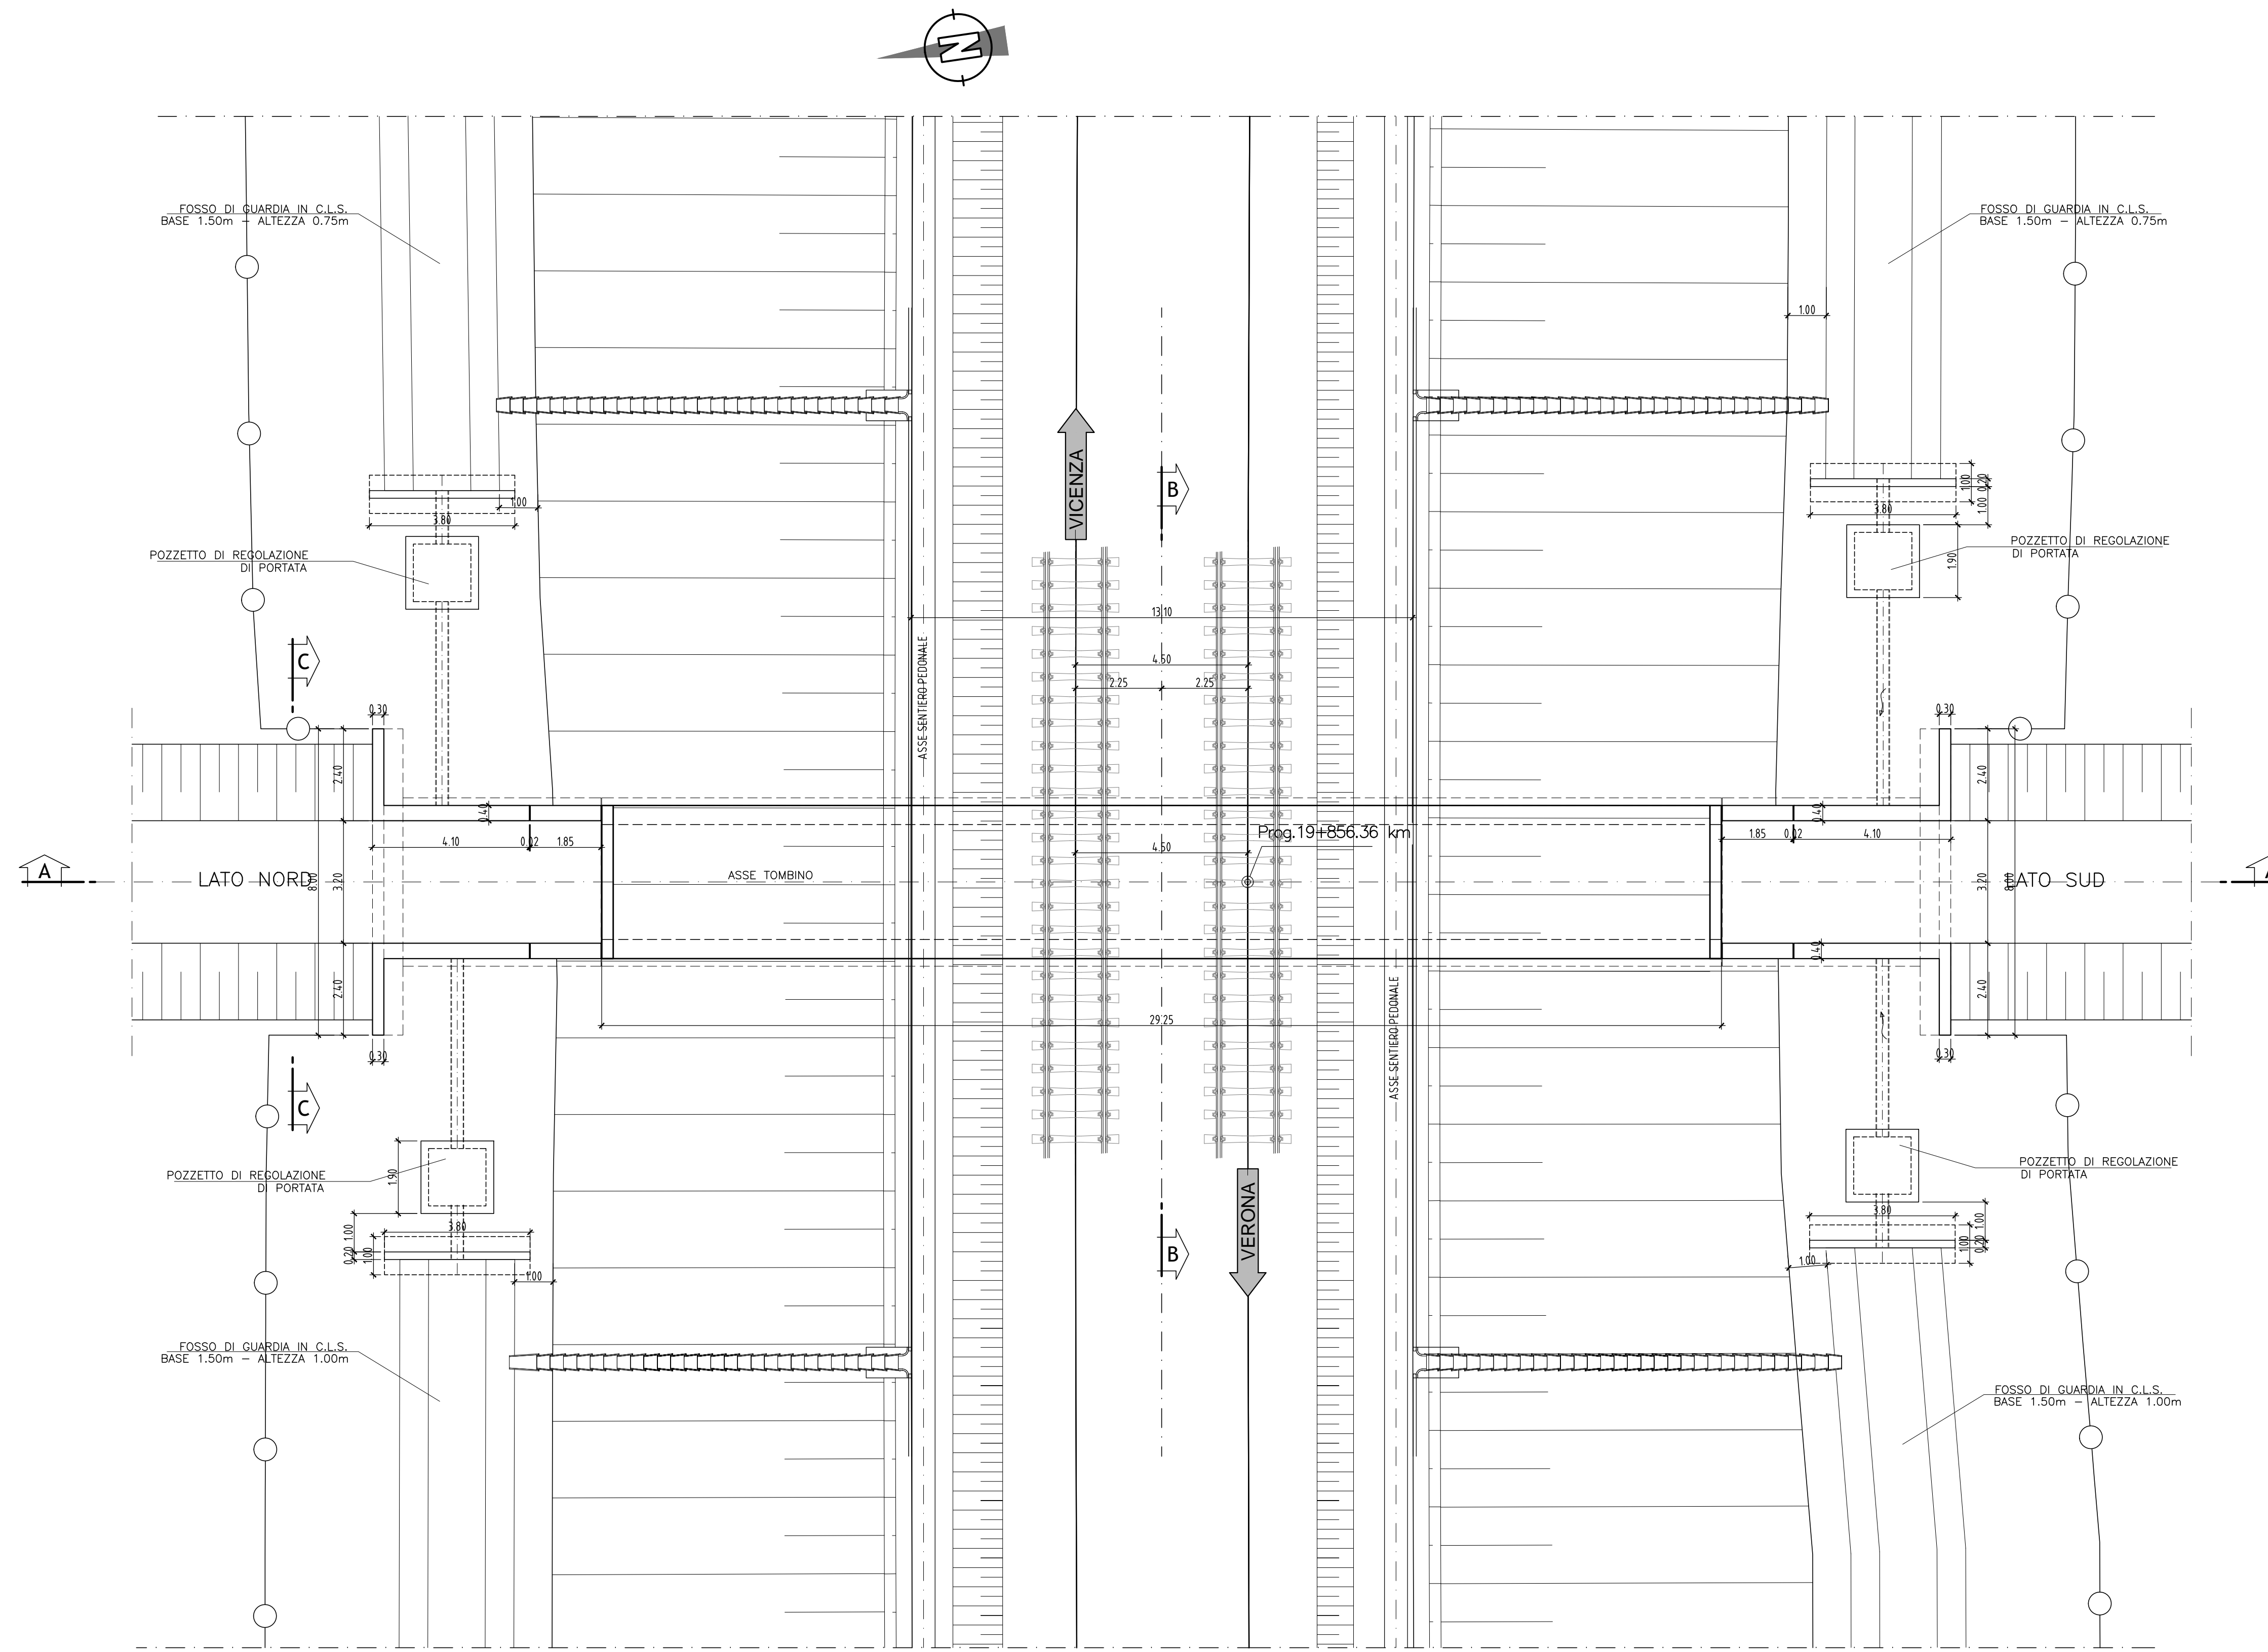


**NOTA:**  
GIUNTO REALIZZATO IN WATERSTOP CON PROFILATO IN RESINE VINILICHE DI 300mm.

Incidenza armatura	
Elemento	kg/mc
Copertura	120
Piedritti	120
Fondazione	120
Muri andatori (paramento e fondazione)	90


VISTA C-C 1:50

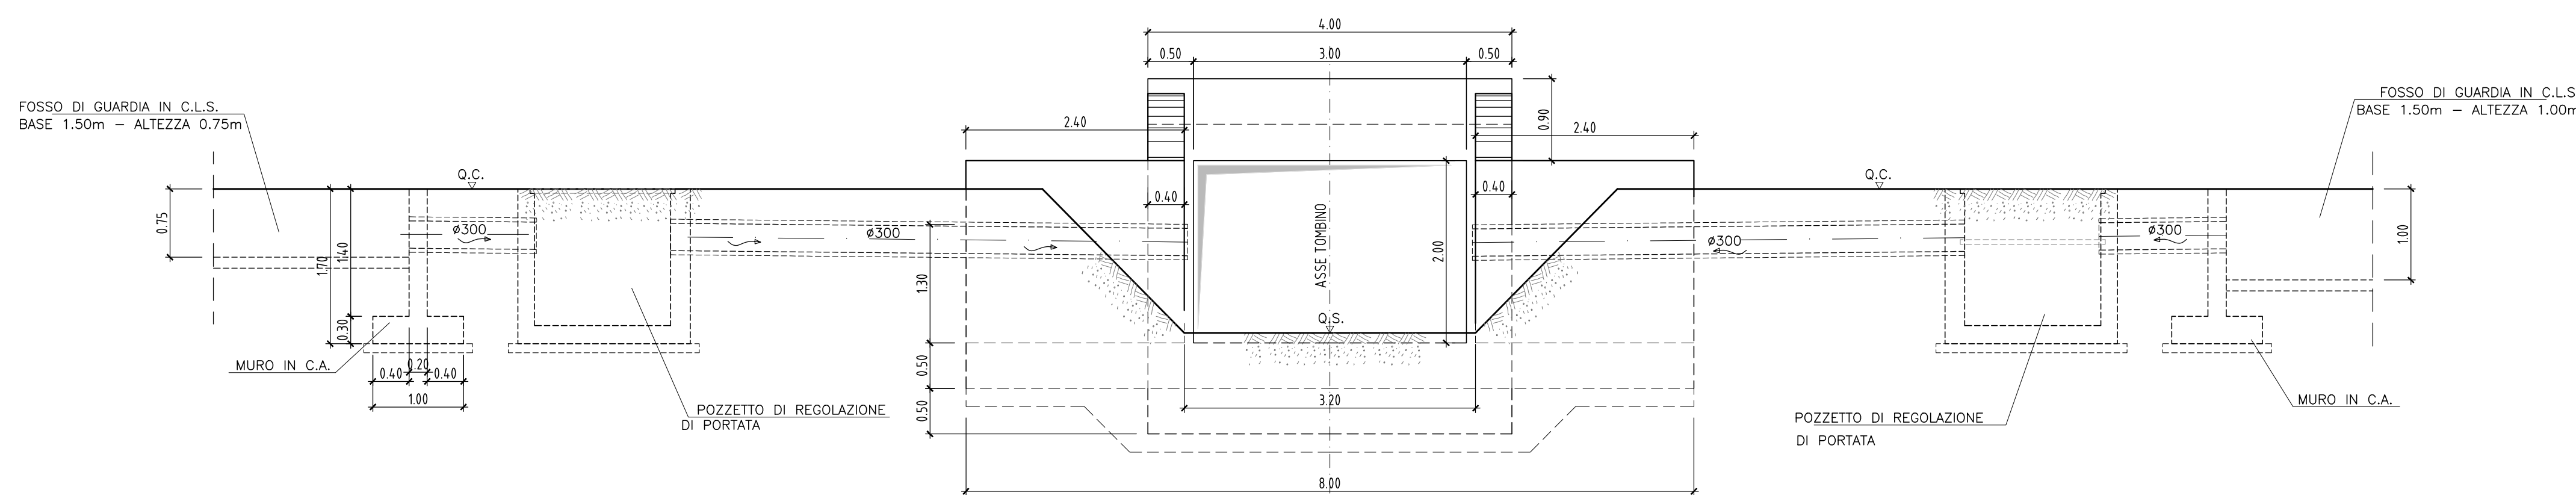

SEZIONE LONGITUDINALE A-A 1:100

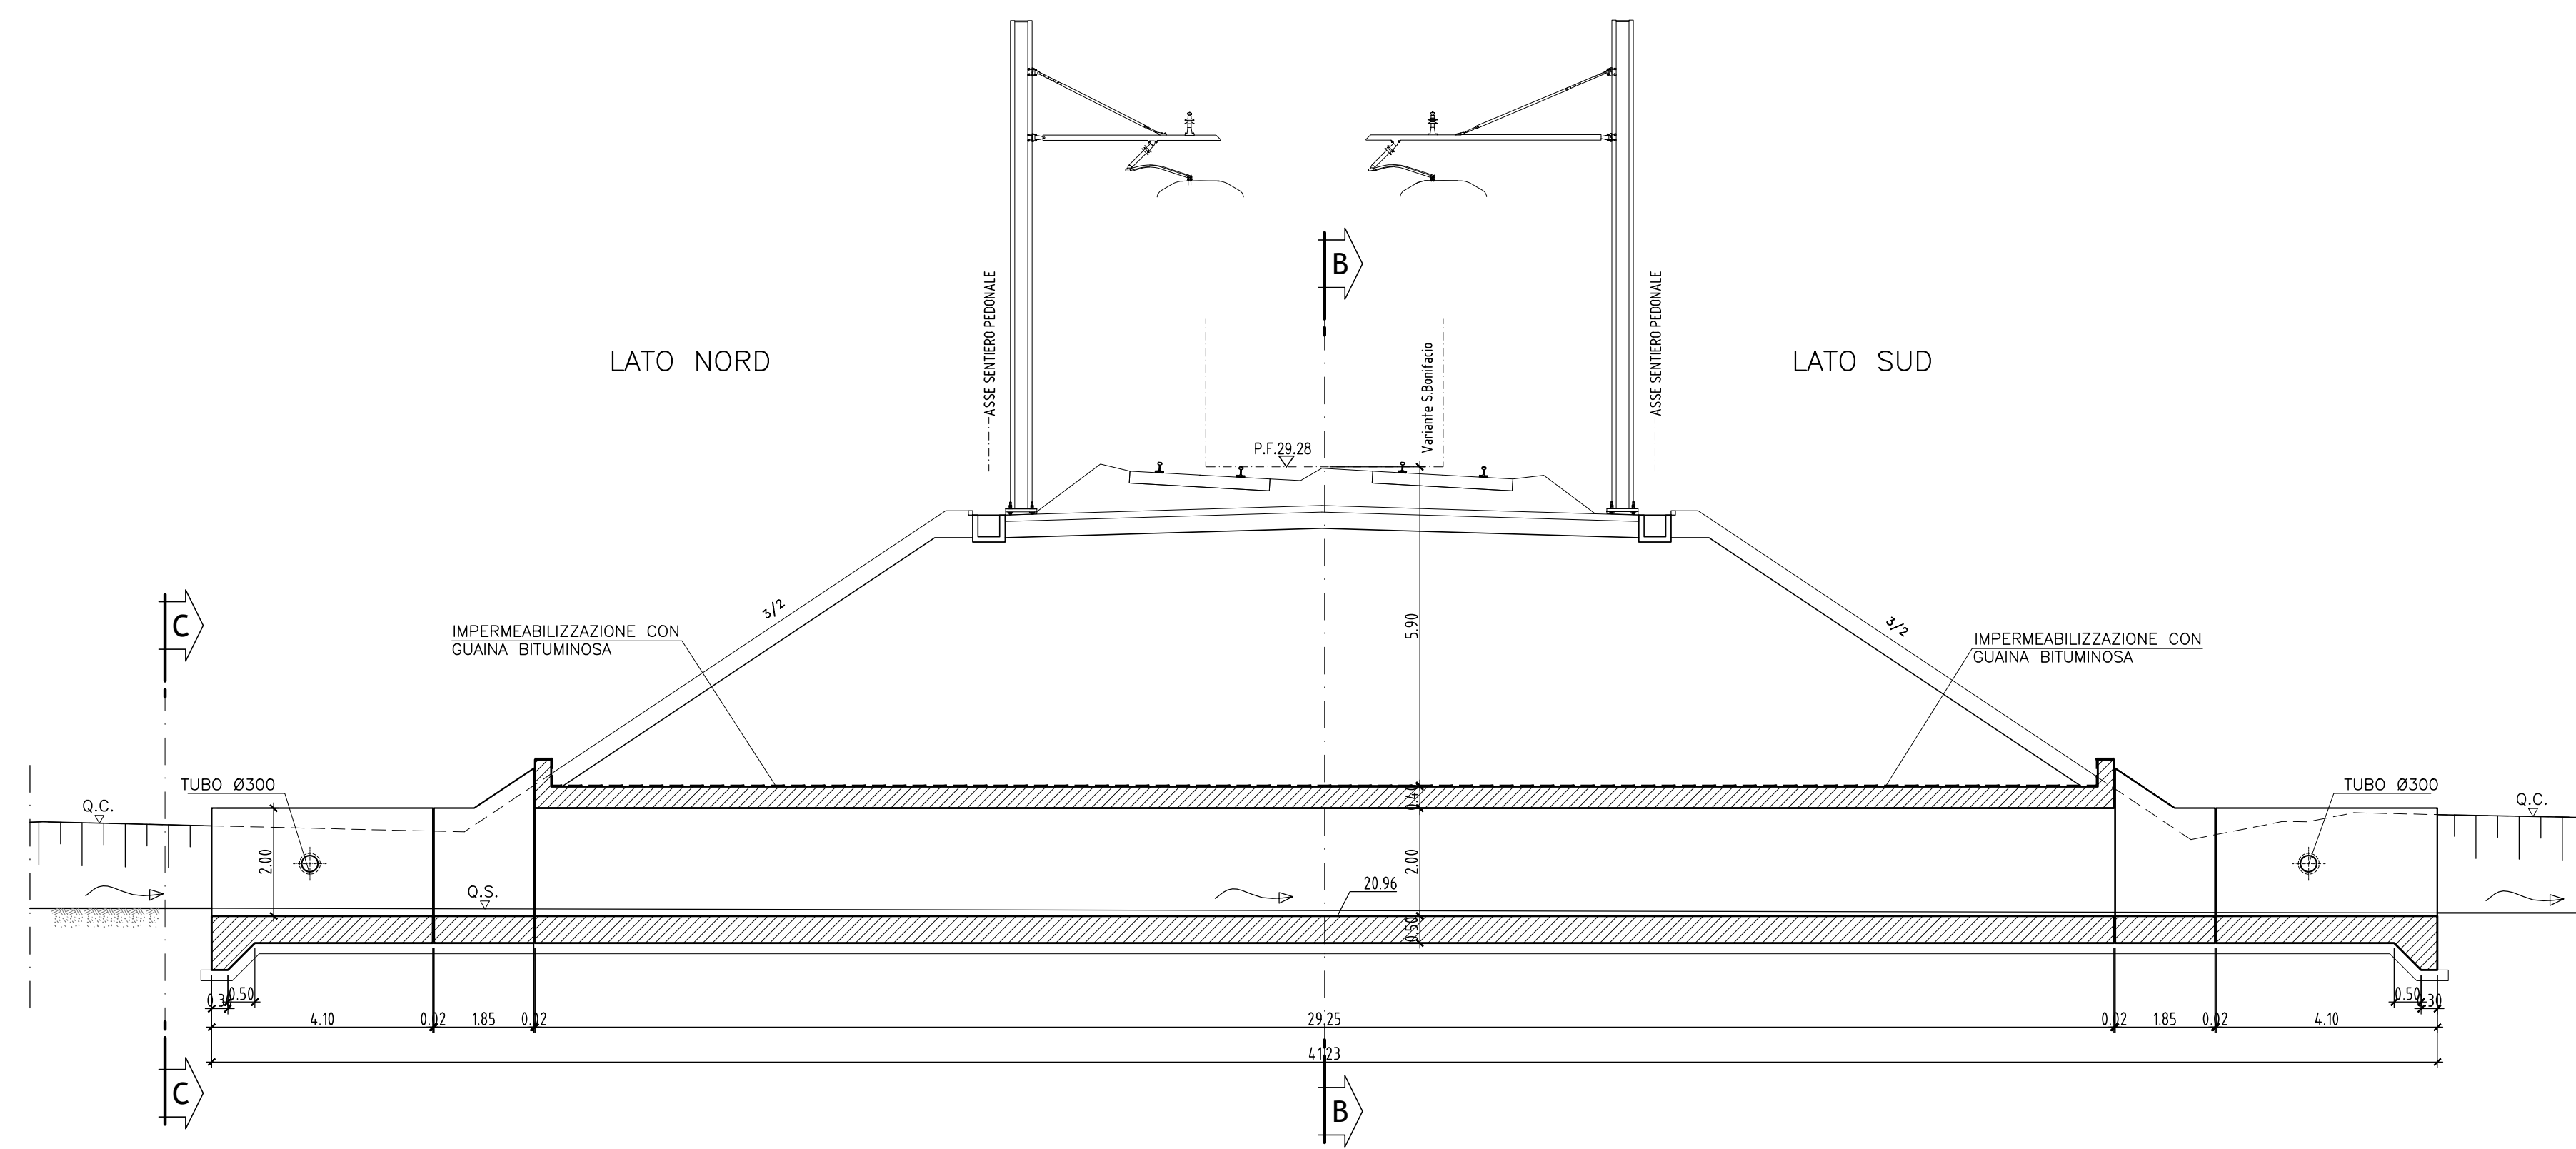

SEZIONE B-B 1:50

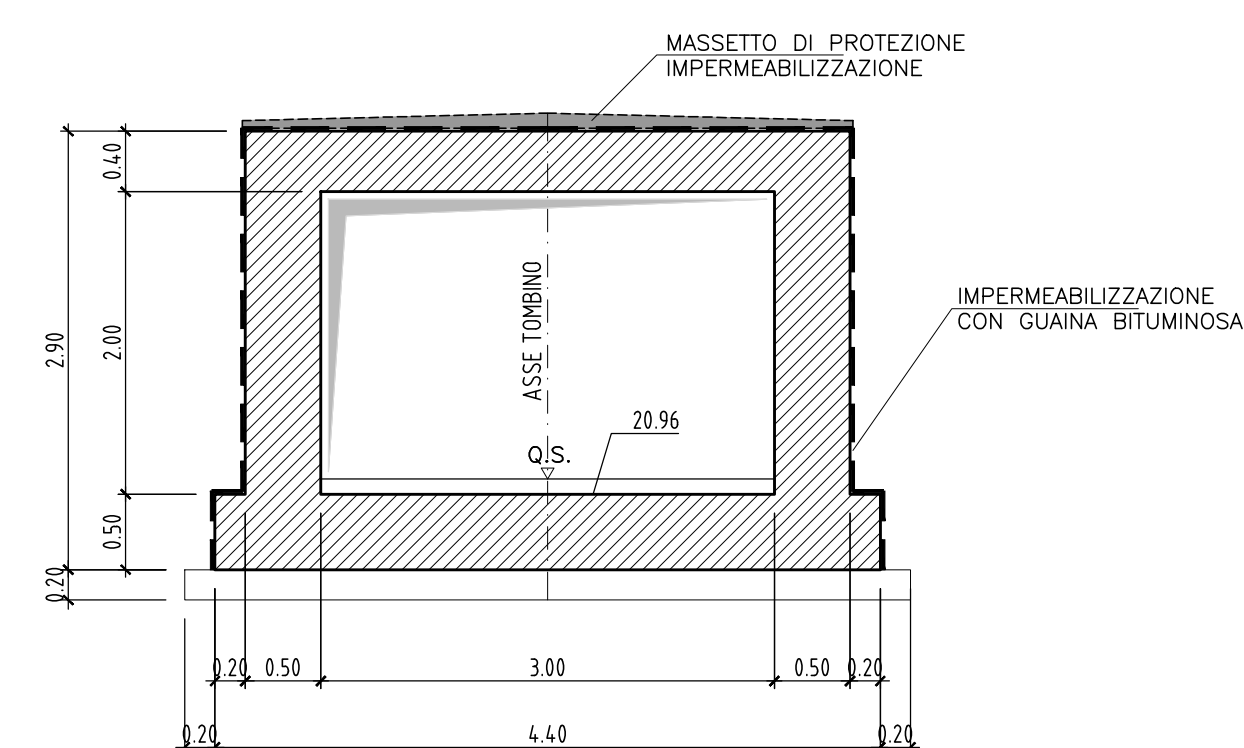

COMMITTENTE: **RFI** RETI FERROVIARIE ITALIANE GRUPPO FERROVIE DELLO STATO ITALIANE

ALTA Sorveglianza: **ITALFERR** GRUPPO FERROVIE DELLO STATO ITALIANE

GENERAL CONTRACTOR: **Comorzio Irico-IV Due**

**INFRASTRUTTURE FERROVIARIE STRATEGICHE DEFINITE DALLA LEGGE OBIETTIVO N. 443/01**

**PROGETTO DEFINITIVO**

**LINEA AVIAC VERONA - PADOVA**  
**SUB TRATTA VERONA - VICENZA**  
**1° SUB LOTTO VERONA - MONTEBELLO VICENTINO**

DISEGNO INTERFERENZE IDRAULICHE ED OPERE IDRAULICHE  
IN45 - TOMBINO 3x2 AL km 19+856,35 - PIANTE E SEZIONI

Rev.	Descrizione	Redatto	Data	Verificato	Data	Approvato	Data	Autorizzato	Data
A	EMISSIONE	S. Fargnoli	10/04/15	S. Grimaldi	13/04/15	P. Polidori	13/04/15		

File: IN450002P2N4500001A\_01AAA.DWG | CUP: | n. Ebb.: |