





SEZIONE LONGITUDINALE IN ASSE AL TOMBINO (1:100)

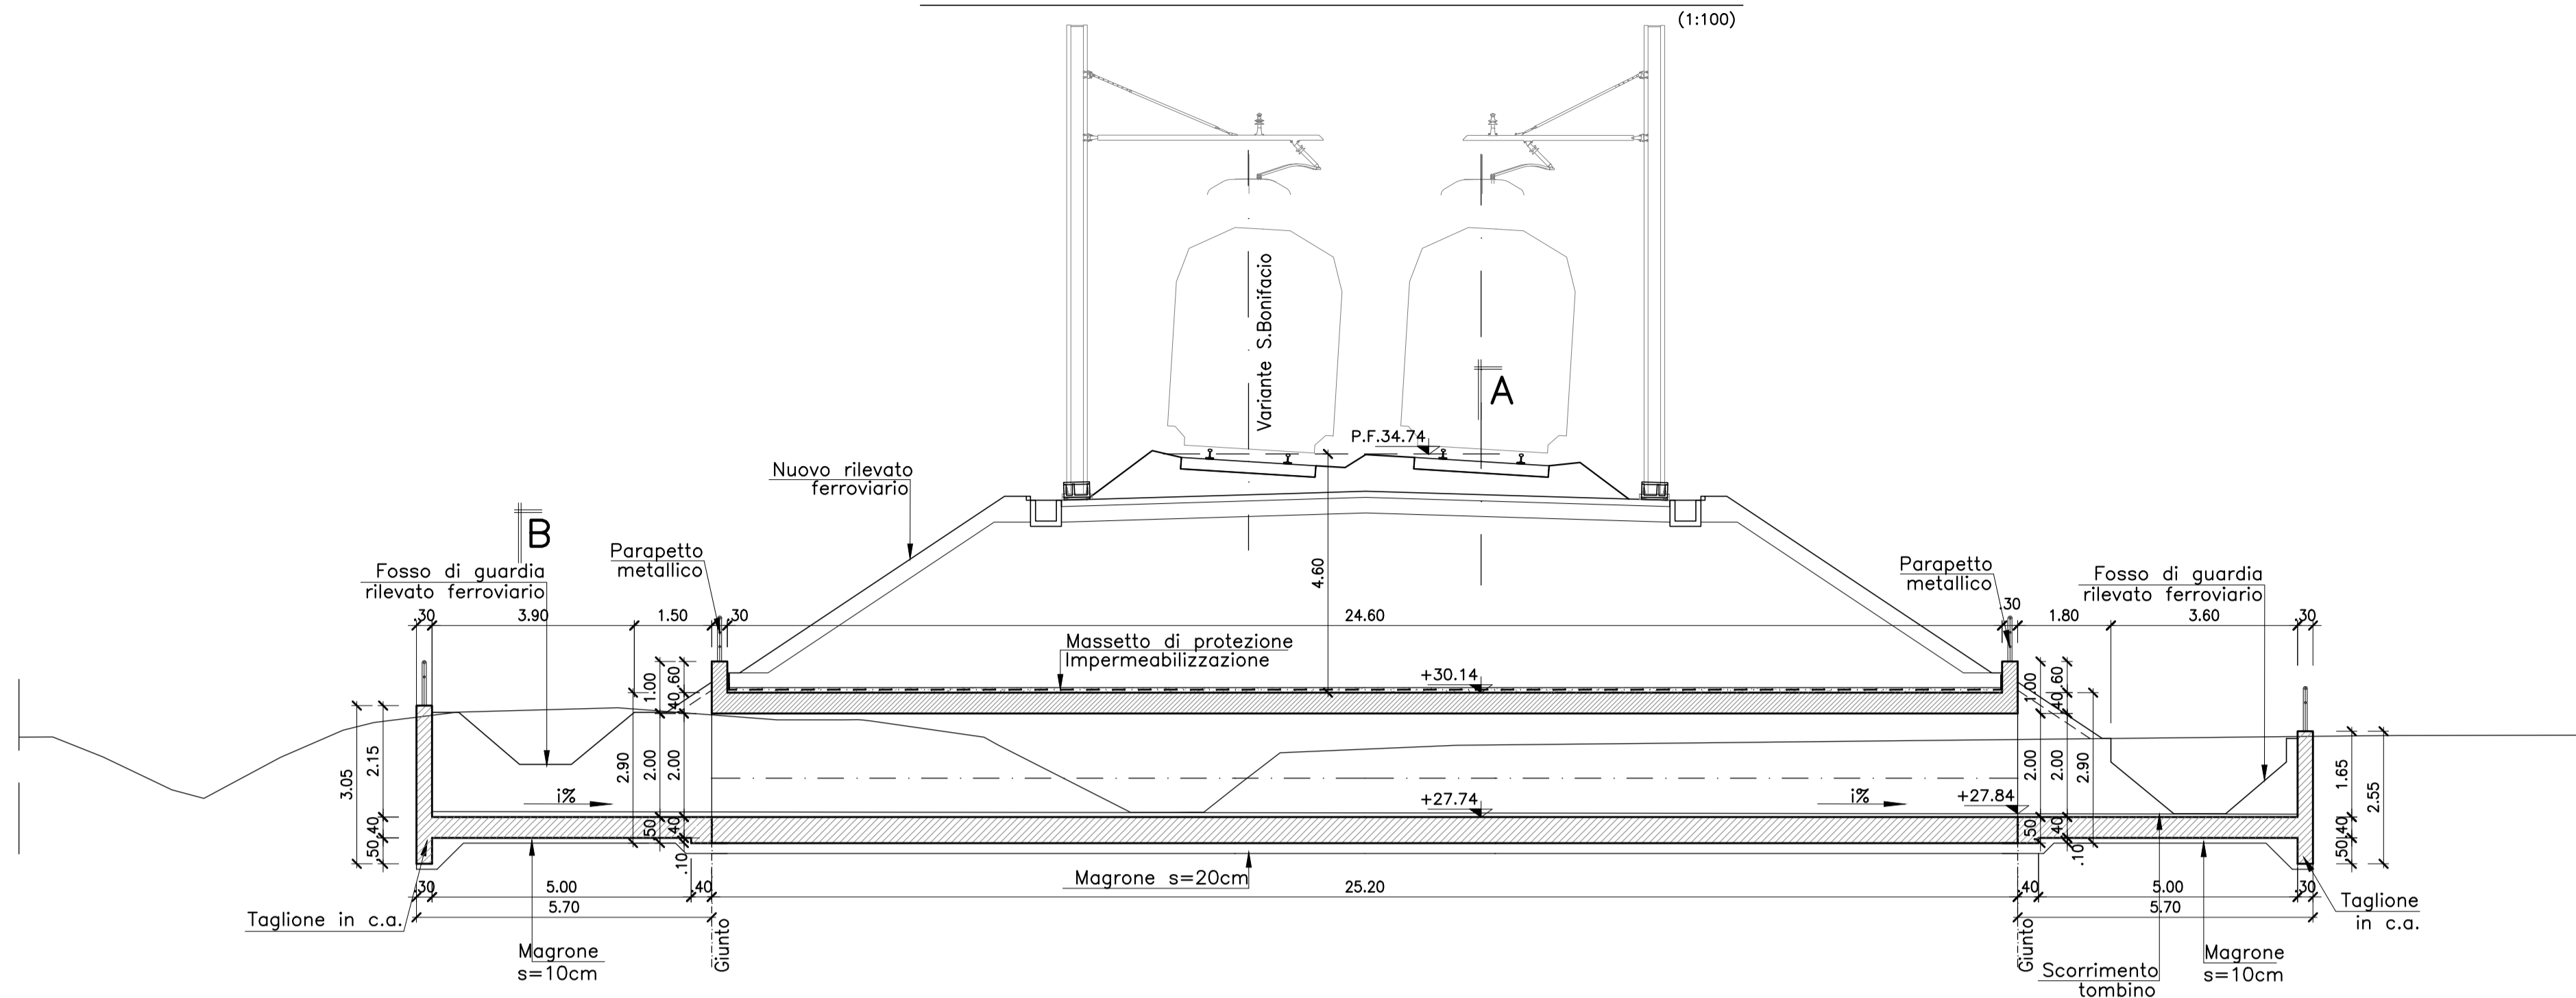

SEZIONE A-A (1:50)

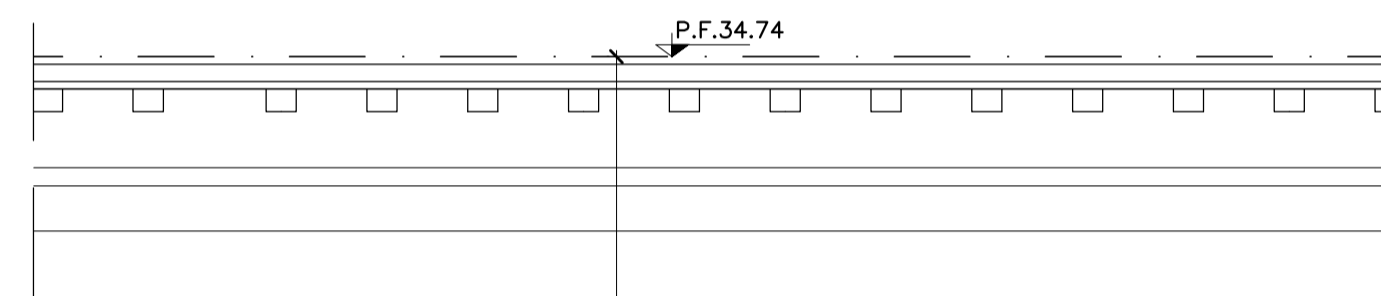

SEZIONE B-B (1:50)

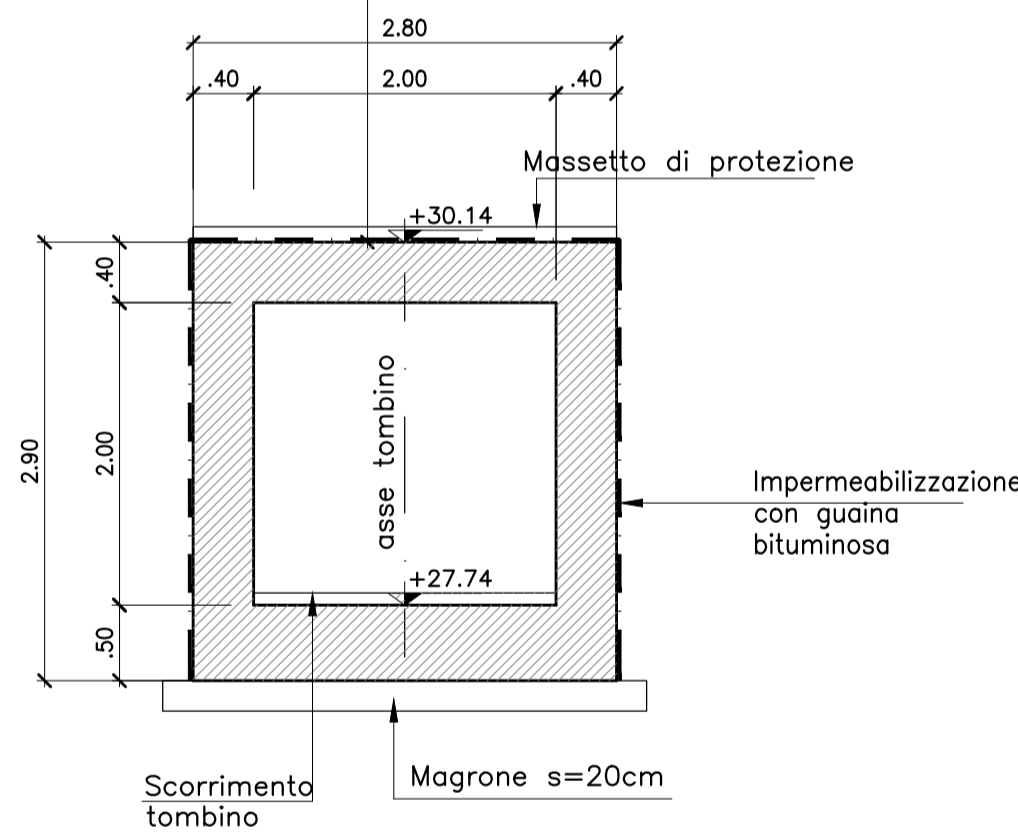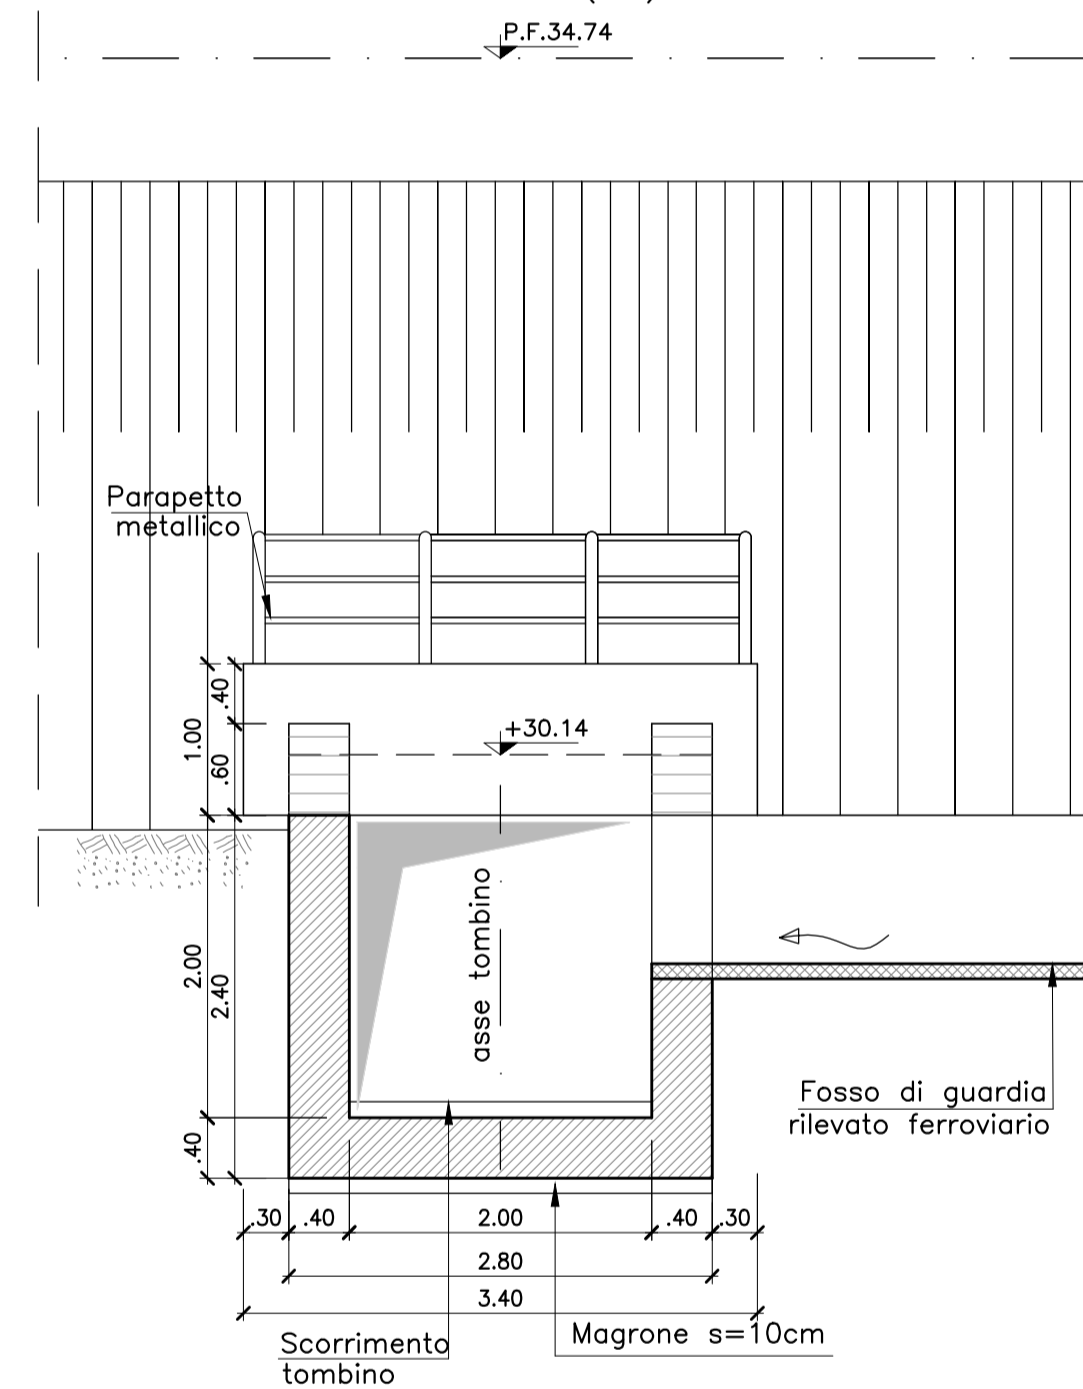

PIANTA TOMBINO 2.00x2.00 (1:100)



Incidenza armatura	
Elemento	kg/mc
Copertura	120
Piedritti	120
Fondazione	120

COMMITTENTE: **RFI**  
RETE FERROVIARIA ITALIANA  
GRUPPO FERROVIE DELLO STATO ITALIANE

ALTA SORVEGLIANZA: **ITALFERR**  
GRUPPO FERROVIE DELLO STATO ITALIANE

GENERAL CONTRACTOR: **Consorzio IricAV Due**

**INFRASTRUTTURE FERROVIARIE STRATEGICHE DEFINITE DALLA LEGGE OBIETTIVO N. 443/01**

**PROGETTO DEFINITIVO**  
**LINEA AV/AC VERONA - PADOVA**  
**SUB TRATTA VERONA - VICENZA**  
**1° SUB LOTTO VERONA - MONTEBELLO VICENTINO**

**INTERFERENZE IDRAULICHE ED OPERE IDRAULICHE**  
**IN50 TOMBINO 2X2 AL KM 26+506.00**  
**PIANTE E SEZIONI**

GENERAL CONTRACTOR		ITALFERR S.p.A.		SCALA : 1:100 - 1:50
<b>ATI bonifica</b> IL PROGETTISTA INTEGRATORE <small>Franco Pirovano Bocchetto scelta all'Ufficio degli Ingegneri della Provincia di Parma del 1984 - Sez. A, settore Città e Ambientale</small>	CONSORZIO IRICAV DUE il Direttore			
Data:	Data:	Data:	Data:	

COMMESSA	LOTTO	FASE	ENTE	TIPO DOC.	OPERA/DISCIPLINA	PROGR.	REV.
IN0D	00	D	12	PZ	IN5000	001	A

<b>ATI bonifica</b>		Firma		Data				
		Ing. F.P. Bocchetto						
Progettazione:								
Rev.	Descrizione	Redatto	Data	Verificato	Data	Approvato	Data	Autorizzato
A	EMISSIONE DEFINITIVA	G. Bertolini	15/04/15	G. Nizzi	16/04/15	F. Momoni	16/04/15	Dott. Ing. F. Momoni
							Data: MAGGIO 2015	

File: IN0D00D12PZIN5000001A\_00A.DWG CUP: J41E9100000009 n. Elab.:  
CIG: 3320049F17