



SEZIONE LONGITUDINALE IN ASSE AL TOMBINO

(1:100)

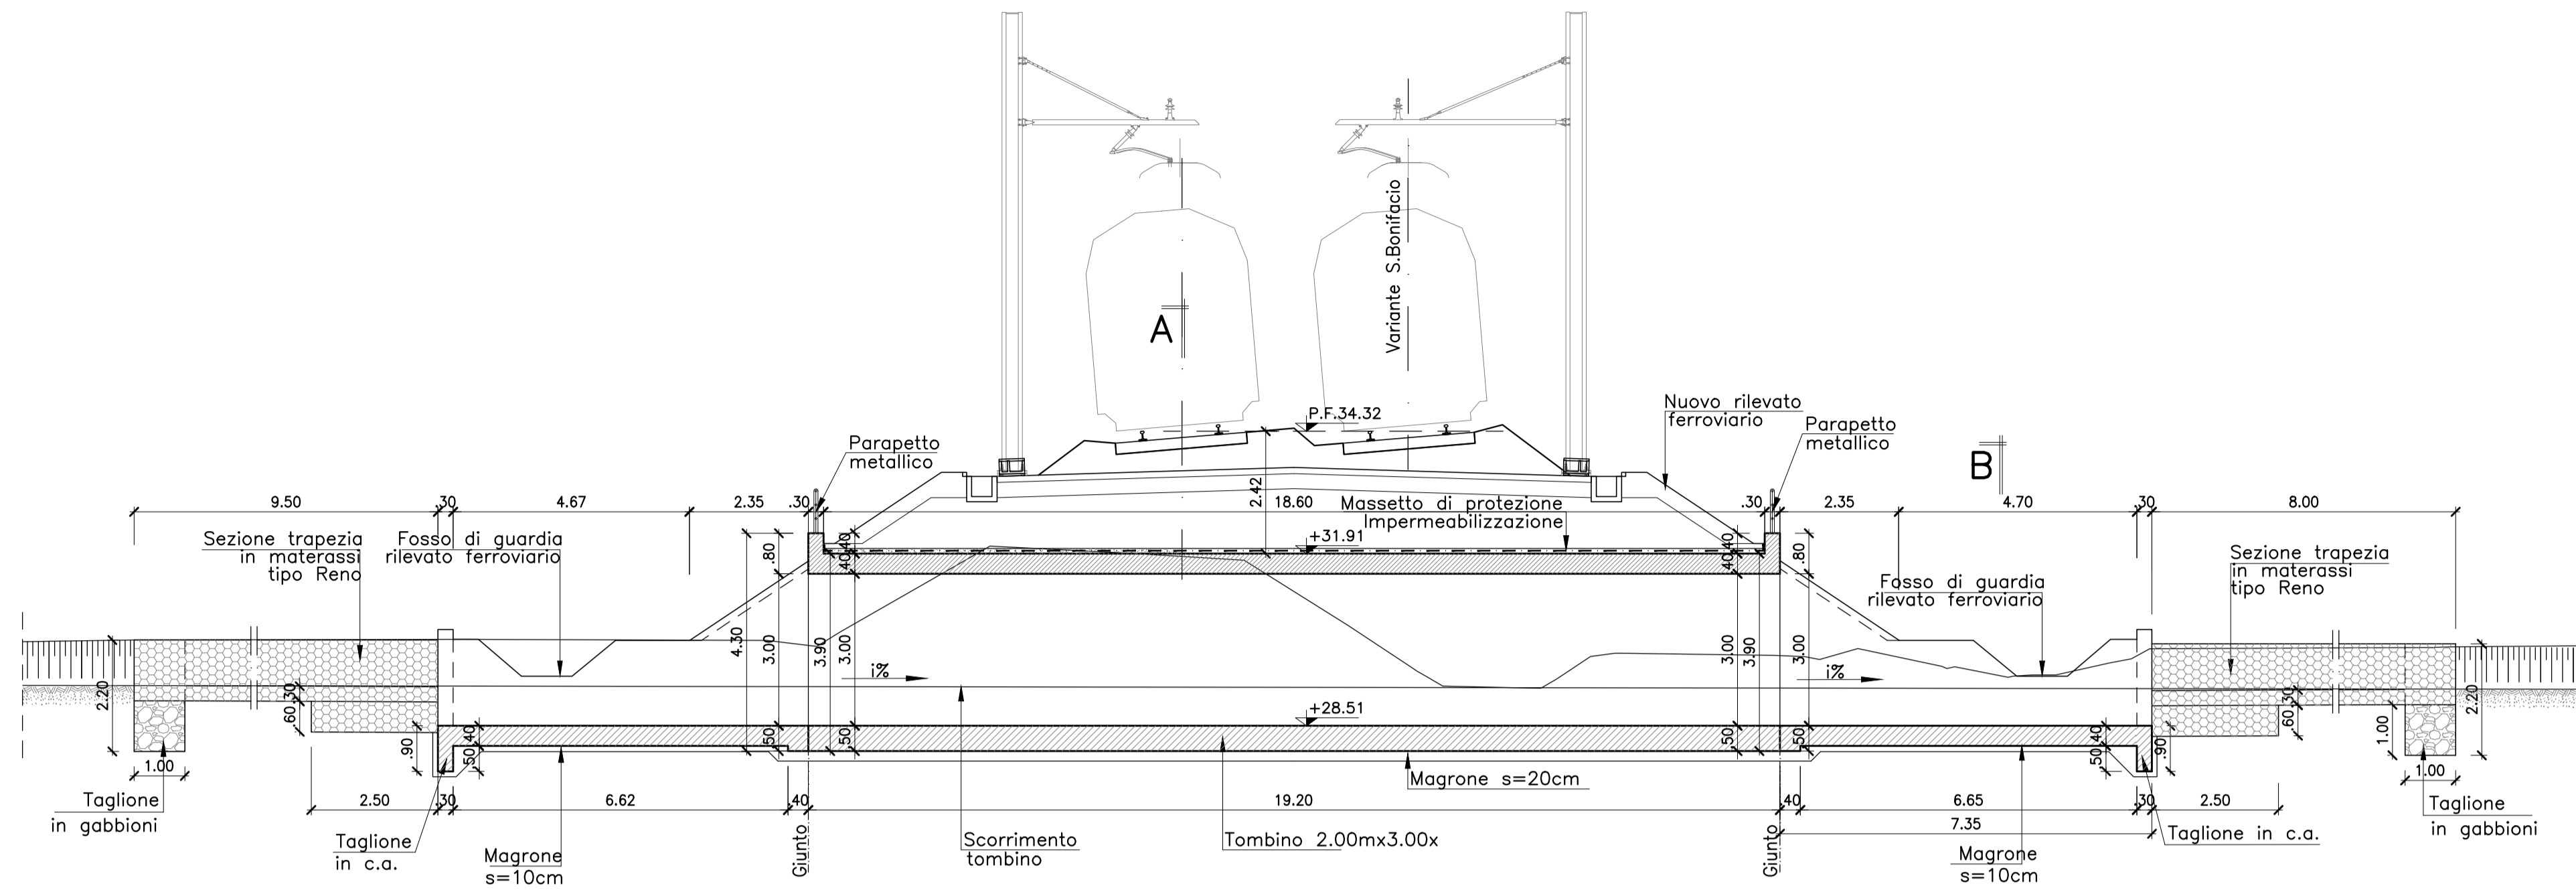


SEZIONE A-A

(1:50)

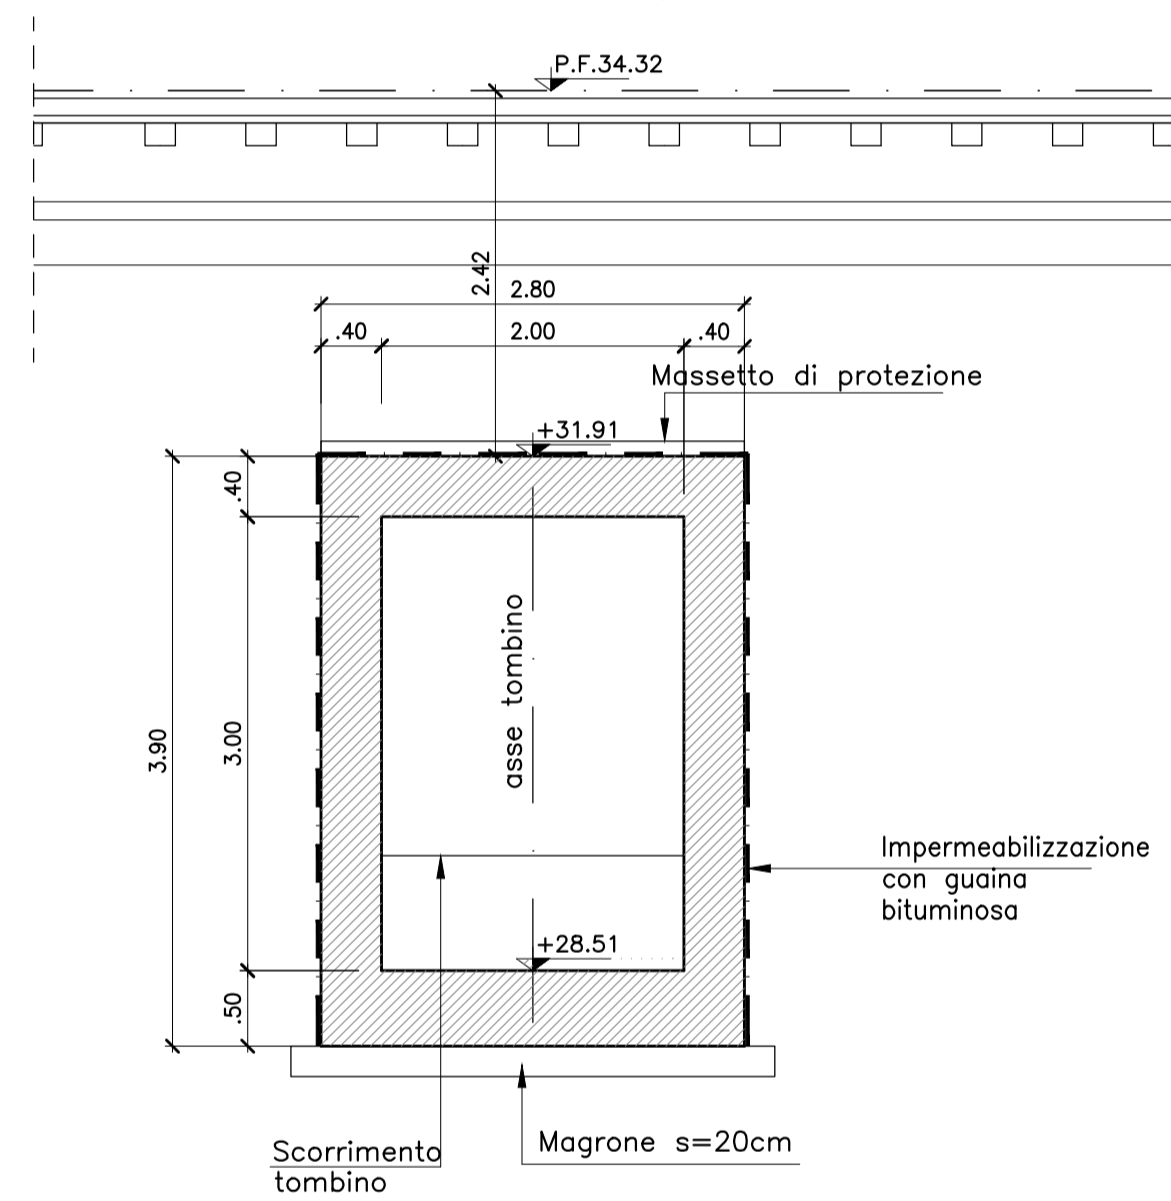


SEZIONE B-B

(1:50)

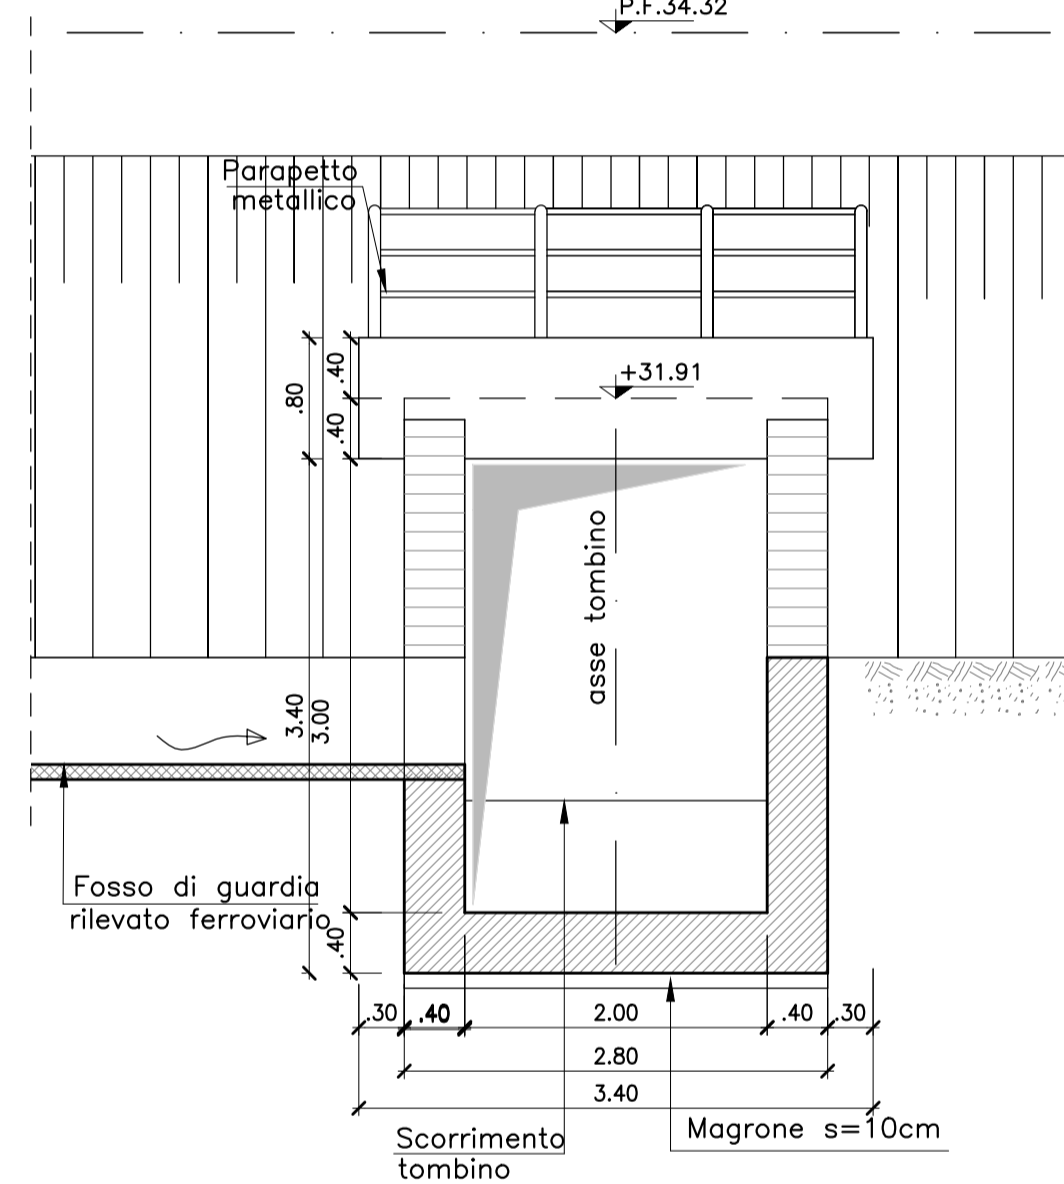

PIANTA TOMBINO 2.00X3.00

(1:100)

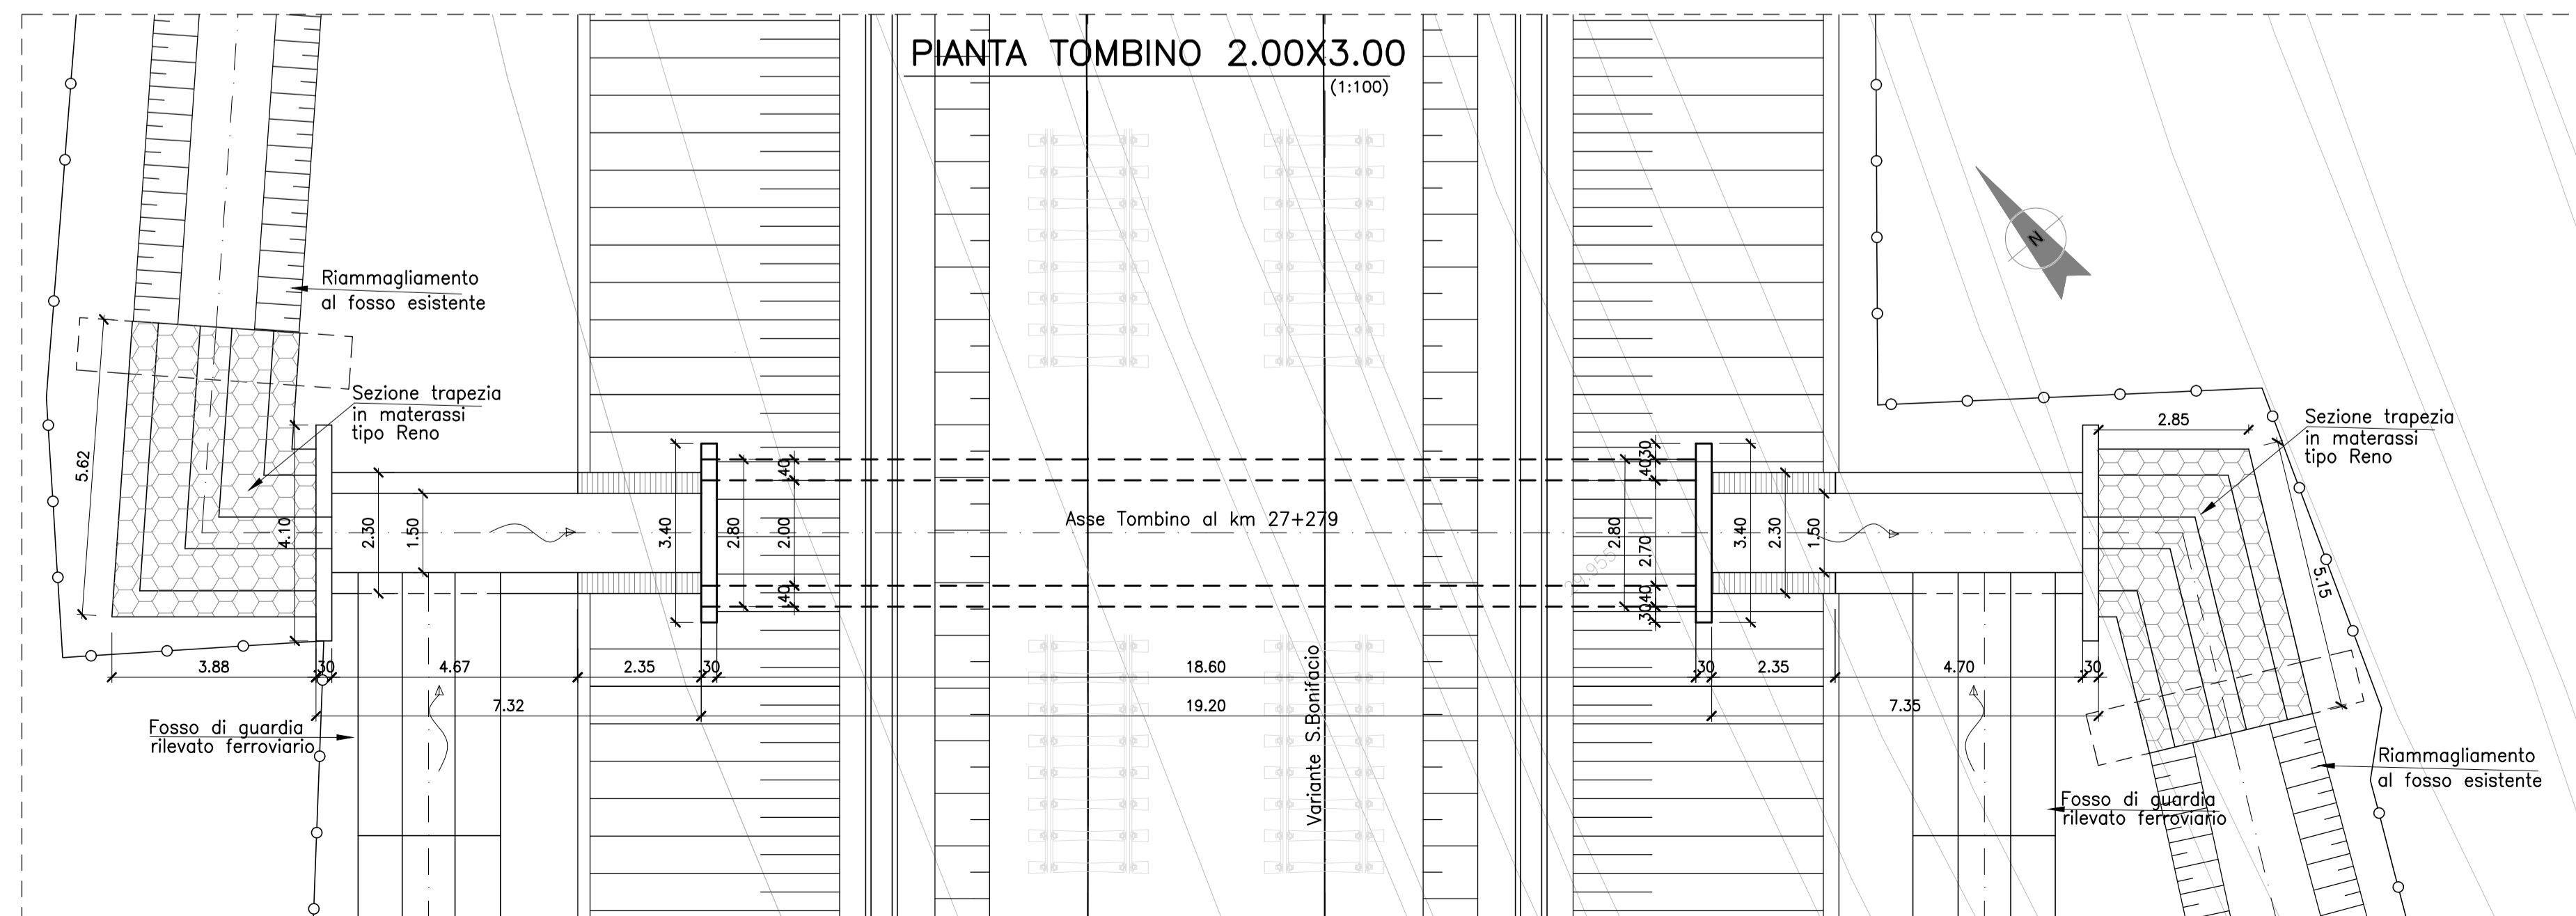

Incidenza armatura	
Elemento	kg/mc
Copertura	120
Piedritti	120
Fondazione	120

COMMITTENTE: **RFI** RETE FERROVIARIA ITALIANA GRUPPO FERROVIE DELLO STATO ITALIANE

ALTA Sorveglianza: **ITALFERR** GRUPPO FERROVIE DELLO STATO ITALIANE

GENERAL CONTRACTOR: **Consorzio IricAV Due**

INFRASTRUTTURE FERROVIARIE STRATEGICHE DEFINITE DALLA LEGGE OBIETTIVO N. 443/01

PROGETTO DEFINITIVO

LINEA AV/AC VERONA - PADOVA
SUB TRATTA VERONA - VICENZA
1° SUB LOTTO VERONA - MONTEBELLO VICENTINO

INTERFERENZE IDRAULICHE ED OPERE IDRAULICHE
IN52 TOMBINO SCATOLARE 2X3 AL KM 27+279,00
PIANTA PROSPETTO E SEZIONE

GENERAL CONTRACTOR		ITALFERR S.p.A.	
ATI bonifica	CONSORZIO IRICAV DUE	SCALA : 1:100 - 1:50	
IL PROGETTISTA INTEGRATORE		Data:	
Franco Pavesi Bocchetto scelta all'Ufficio degli Ingegneri della Provincia di Parma dal 1984 - Sec. A. settore Civilè e Ambientale		Data:	

COMMESSA	LOTTO	FASE	ENTE	TIPO DOC.	OPERA/DISCIPLINA	PROGR.	REV.
IN0D	00	D	I2	PZ	IN5200	001	A

ATI bonifica		VISTO ATI BONIFICA	
Firma		Data	
Ing. F. P. Bocchetto			

Progettazione:								
Rev.	Descrizione	Redatto	Data	Verificato	Data	Approvato	Data	Autorizzato
A	EMISSIONE DEFINITIVA	G. Bertolini	15/04/15	G. Nizzi	16/04/15	F. Momoni	16/04/15	Dott. Ing. F. Momoni

Data: MAGGIO 2015

File: IN0D00D12PZIN5200001A_00A.DWG CUP: J41E91000000009 n. Elab.:
 CIG: 3320049F17