



# STRALCIO PLANIMETRICO VIABILITA' DI ACCESSO

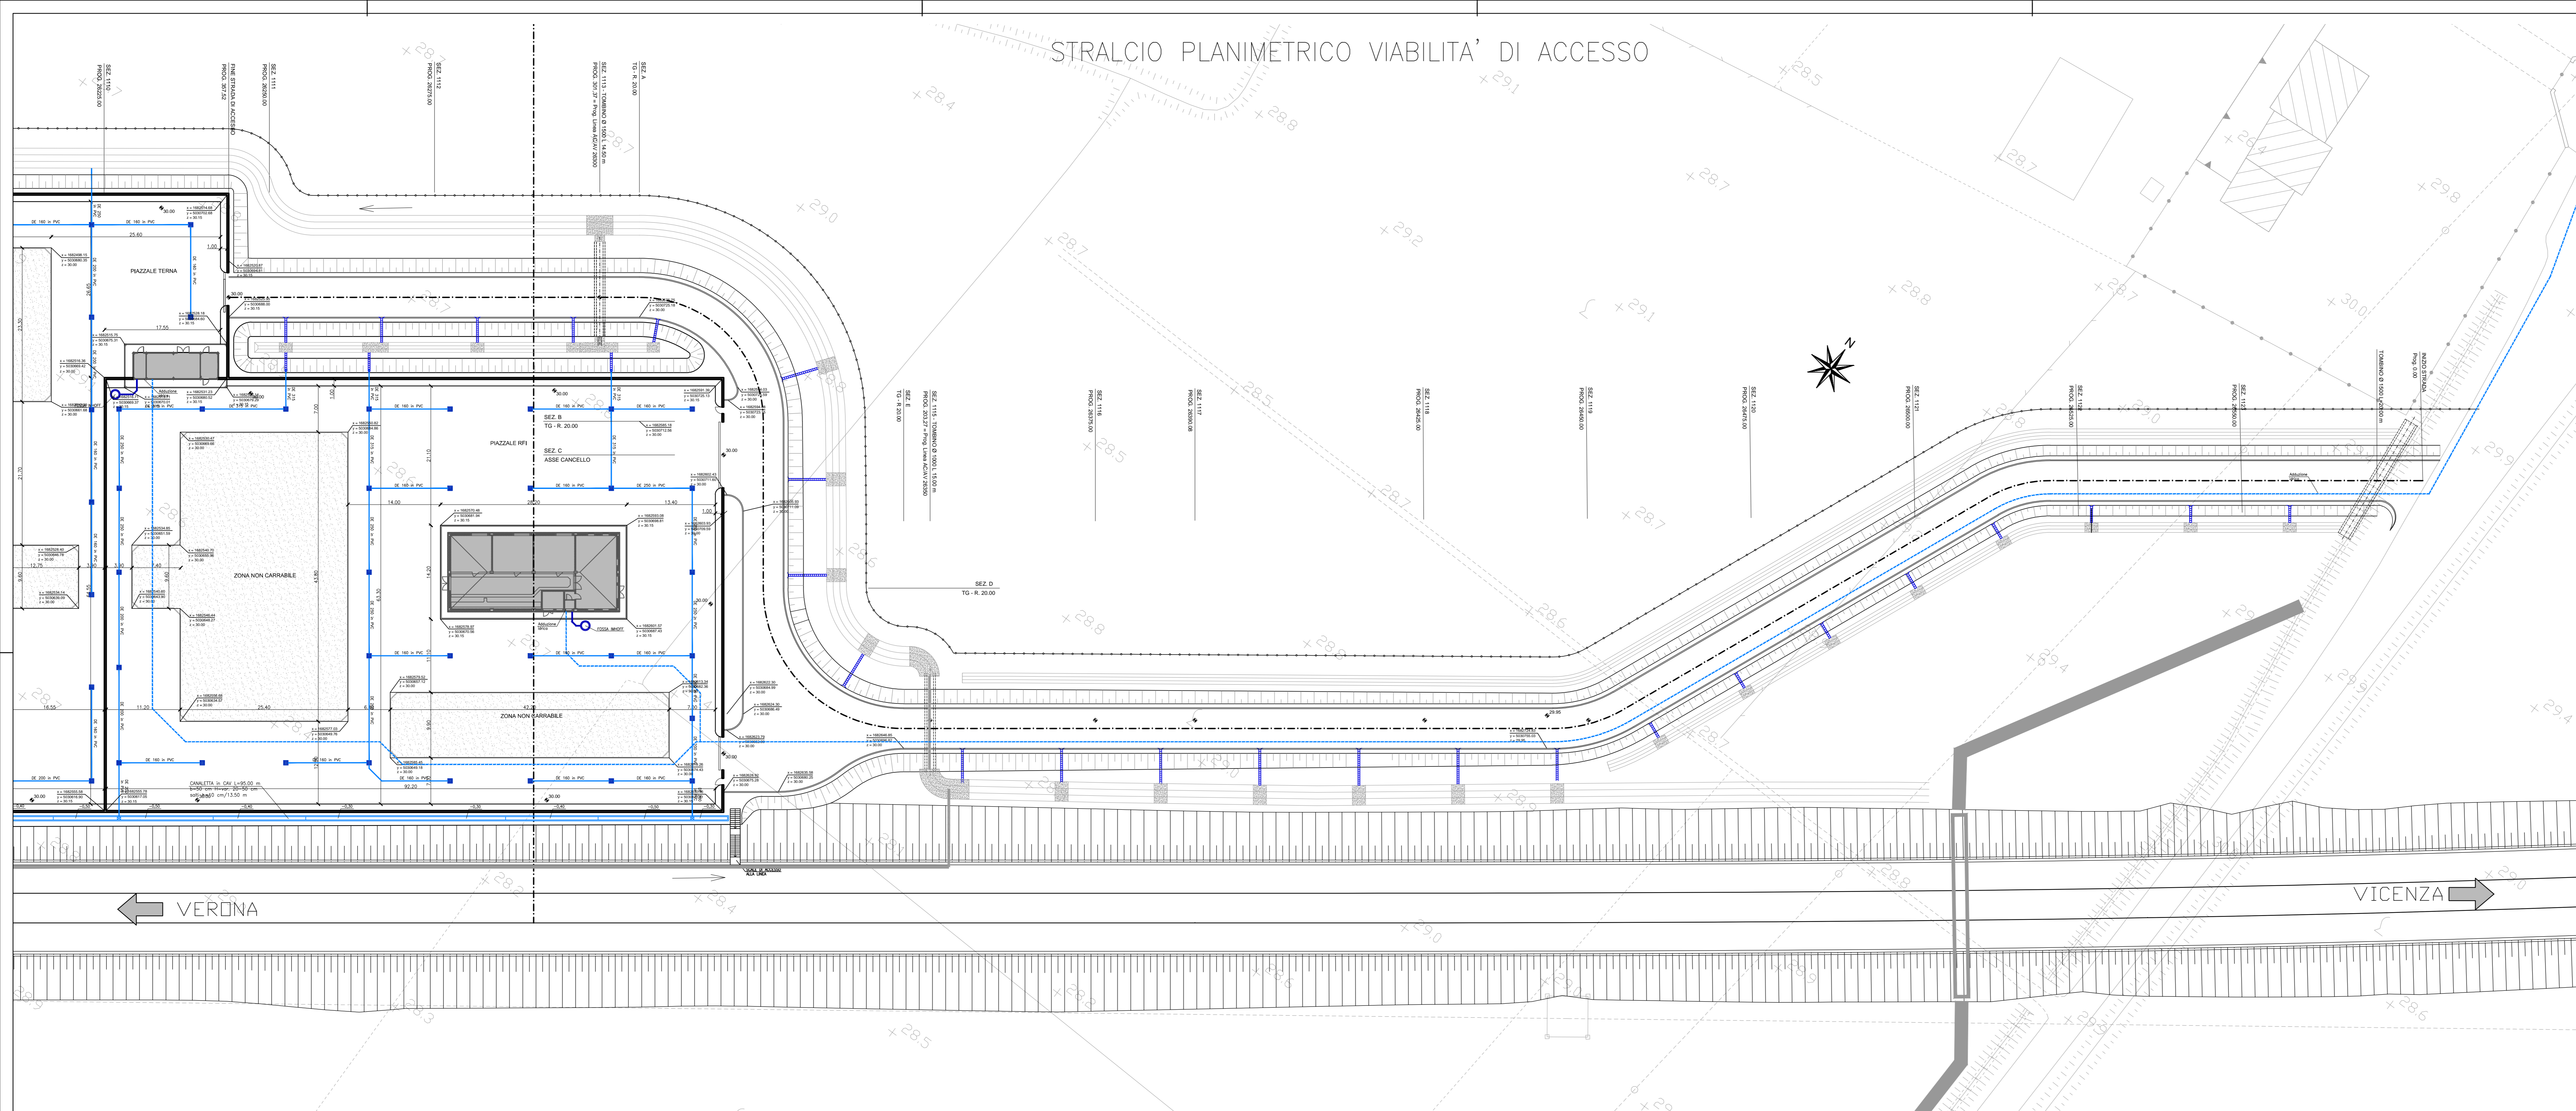

# PROFILO LONGITUDINALE STRADA D'ACCESSO

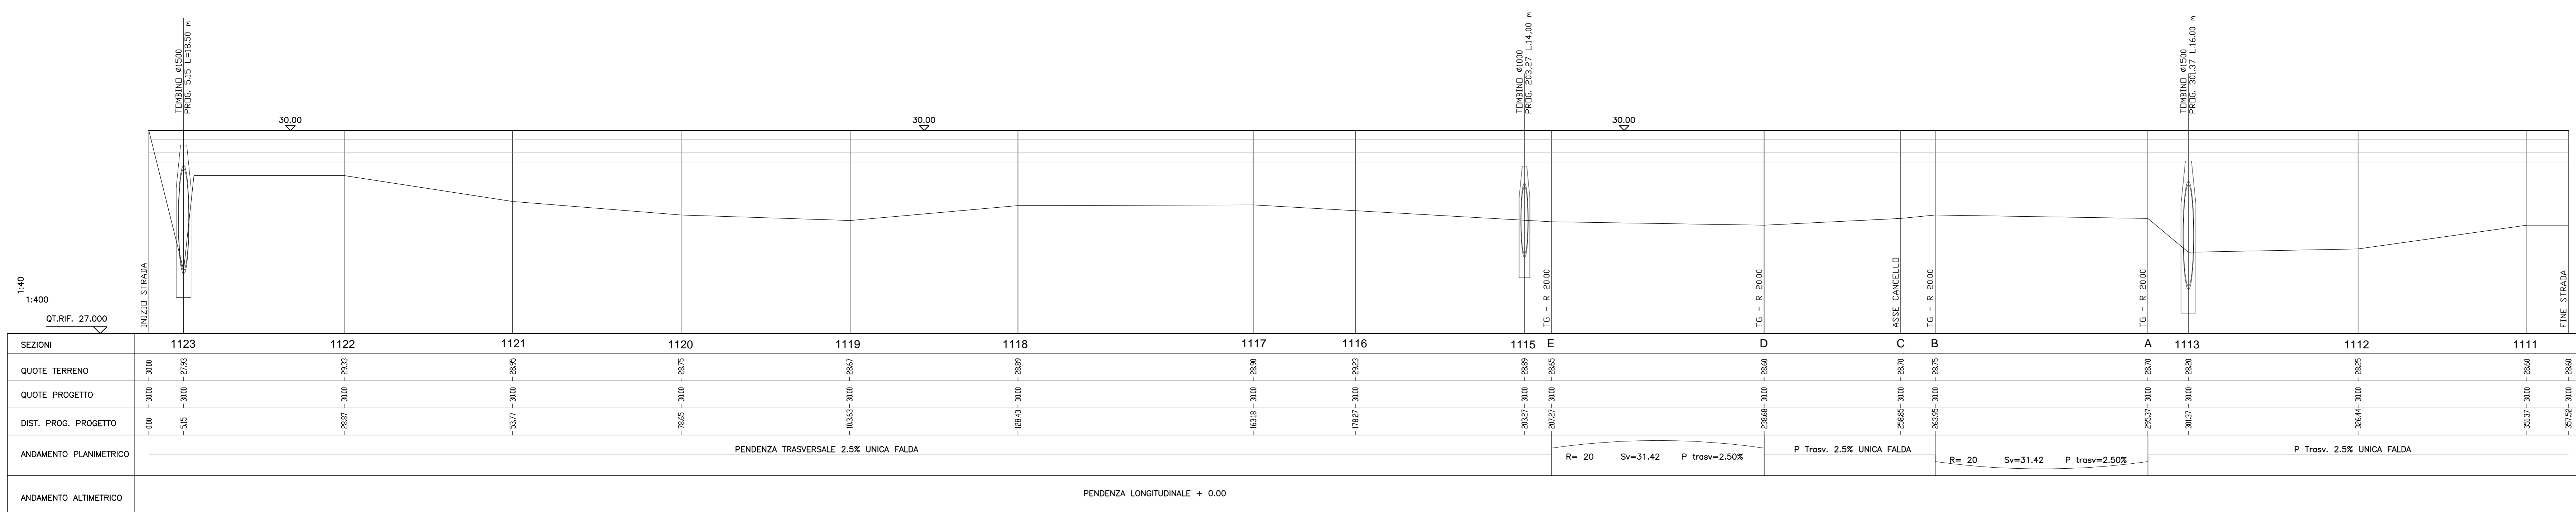

SEZIONI	1123	1122	1121	1120	1119	1118	1117	1116	1115	E	D	C	B	A	1113	1112	1111
ANDAMENTO PLANIMETRICO	PENDENZA TRASVERSALE 2.5% UNICA FALDA																
ANDAMENTO ALTIMETRICO	PENDENZA LONGITUDINALE + 0.00																

## DISEGNI DI RIFERIMENTO SSE KM 26+290

DESCRIZIONE	CODICE
RELAZIONE TECNICA DESCRITTIVA	IND000029FA0800001A
RELAZIONE DI CALCOLO STRUTTURALE	IND000029FA0800001A
PLANIMETRIA GENERALE DI PROGETTO	IND000029FA0800001A
PLANIMETRIA DI TRACCIAMENTO	IND000029FA0800002A
PLANIMETRIA E PROFILO STRADA DI ACCESSO	IND000029FA0800003A
PIAZZALE - PLANIMETRIA RETE SMI/ALIMENTI IDRAULICI	IND000029FA0800004A
PIAZZALE - PLANIMETRIA OPERE CIVILI	IND000029FA0800005A
PIAZZALE - PLANIMETRIA OPERE ELETTROMECCANICHE	IND000029FA0800006A
PIAZZALE - PLANIMETRIA LINEA DI TERRA	IND000029FA0800007A
PIAZZALE - SEZIONI TRASVERSALI - lov 1	IND000029FA0800008A
PIAZZALE - SEZIONI TRASVERSALI - lov 2	IND000029FA0800009A
PIAZZALE - SEZIONI TRASVERSALI - lov 3	IND000029FA0800010A
PIAZZALE - SEZIONI TRASVERSALI - lov 4	IND000029FA0800011A
PIAZZALE - SEZIONI TRASVERSALI - lov 5	IND000029FA0800012A
PIAZZALE - PARTICOLARI COSTRUTTIVI - SEZIONI TIPO	IND000029FA0800013A
FABBRICATO - ARCHITETTONICO - PIANTE	IND000029FA0800014A
FABBRICATO - ARCHITETTONICO - PROSPETTI	IND000029FA0800015A
FABBRICATO - ARCHITETTONICO - SEZIONI	IND000029FA0800016A
FABBRICATO - ARCHITETTONICO - PARTICOLARI	IND000029FA0800017A
FABBRICATO - STRUTTURALI Carpentiere - PIANTE FONDAZIONI	IND000029FA0800018A
FABBRICATO - STRUTTURALI Carpentiere - PIANTE COPERTURA	IND000029FA0800019A
FABBRICATO - STRUTTURALI Carpentiere - SEZIONI	IND000029FA0800020A
FABBRICATO - PIANTE OPERE CIVILI	IND000029FA0800021A
FABBRICATO - PIANTE OPERE ELETTROMECCANICHE	IND000029FA0800022A
FABBRICATO - CABINA TERNA	IND000029FA0800023A

### NOTE GENERALI

- LE QUOTE SONO ESPRESSE IN CENTIMETRI.
- LE QUOTE DI LIVELLO SONO ESPRESSE IN METRI E SONO RIFERITE ALLA QUOTA 0.00 DEL PIAZZALE ESTERNO.

COMMITTENTE:



ALTA Sorveglianza:



GENERAL CONTRACTOR:



INFRASTRUTTURE FERROVIARIE STRATEGICHE DEFINITE DALLA LEGGE OBIETTIVO N. 443/01

PROGETTO DEFINITIVO  
**LINEA AVIAC VERONA - PADOVA**  
**SUB TRATTA VERONA - VICENZA**  
**1° SUB LOTTO VERONA - MONTEBELLO VICENTINO**

PARTE GENERALE  
 FA08 - FABBRICATO SSE AL Km 26+290  
 PLANIMETRIA E PROFILO STRADA DI ACCESSO

GENERAL CONTRACTOR	ITALFERR S.p.A.
ATI bonifica	CONSORZIO IIRICAV DUE I Erosioni
IL PROGETTISTA INTEGRATORE	
Progetto: Piano Progettazione Lavoro: 08/01/2015 Data: 08/01/2015 Versione: 01	
Data:	Data:

SCALA: 1:400/1:40

COMMESSA LOTTO FASE ENTE TIPO DOC. OPERA/DISCIPLINA PROG. REV.

IN0D 00 D 12 LZ FA080X 001 B

ATI bonifica		VISTO ATI BONIFICA	
Progettazione	Firma	Progettazione	Data
Ing. F. P. Bocchetto			

Rev.	Descrizione	Redatto	Data	Verificato	Data	Approvato	Data	Autorizzato
A	EMISSIONE	Tranquilli	08/01/2015	Battocci	08/01/2015	Testa	08/01/2015	Ing. F. P. Bocchetto
B	REVISIONE ISTRUTTORIA ITALFERR	Tranquilli	08/01/2015	Battocci	08/01/2015	Testa	08/01/2015	