


DESCRIZIONE	CODICE
RELAZIONE TECNICA DESCRITTIVA	IN000002RFA0200001A
RELAZIONE DI CALCOLO STRUTTURALE	IN000002CFA0200001A
PLANIMETRIA GENERALE DI PROGETTO	IN000002PFA0200001A
PLANIMETRIA DI TRACCIAMENTO	IN000002PFA0200002A
PIAZZALE - PLANIMETRIA RETE SMALTIMENTI IDRAULICI	IN000002PFA0200003A
PIAZZALE - PLANIMETRIA OPERE CIVILI	IN000002PFA0200004A
PIAZZALE - PLANIMETRIA OPERE ELETTROMECCANICHE	IN000002PFA0200005A
PIAZZALE - PLANIMETRIA LINEA DI TERRA	IN000002PFA0200006A
PIAZZALE - SEZIONI TRASVERSALI - TOV 1	IN000002PFA0200007A
PIAZZALE - SEZIONI TRASVERSALI - TOV 2	IN000002PFA0200008A
PIAZZALE - SEZIONI TRASVERSALI - TOV 3	IN000002PFA0200009A
PIAZZALE - PARTICOLARI COSTRUTTIVI - SEZIONI TIPO	IN000002PFA0200010A
FABBRICATO - ARCHITETTONICO: PIANTE	IN000002PFA0200011A
FABBRICATO - ARCHITETTONICO: PROSPETTI	IN000002PFA0200012A
FABBRICATO - ARCHITETTONICO: SEZIONI	IN000002PFA0200013A
FABBRICATO - ARCHITETTONICO: PARTICOLARI	IN000002PFA0200014A
FABBRICATO - STRUTTURALI Carpenterie: PIANTE FONDAZIONI	IN000002PFA0200015A
FABBRICATO - STRUTTURALI Carpenterie: PIANTE COPERTURA	IN000002PFA0200016A
FABBRICATO - STRUTTURALI Carpenterie: SEZIONI	IN000002PFA0200017A
FABBRICATO - PIANTE OPERE CIVILI	IN000002PFA0200018A
FABBRICATO - PIANTE OPERE ELETTROMECCANICHE	IN000002PFA0200019A
FABBRICATO - CABINA TERNA	IN000002PFA0200020A

NOTE GENERALI

- LE QUOTE SONO ESPRESSE IN METRI
- LE QUOTE DI LIVELLO SONO ESPRESSE IN METRI E SONO RIFERITE ALLA QUOTA 0.00 DEL PIAZZALE ESTERNO.

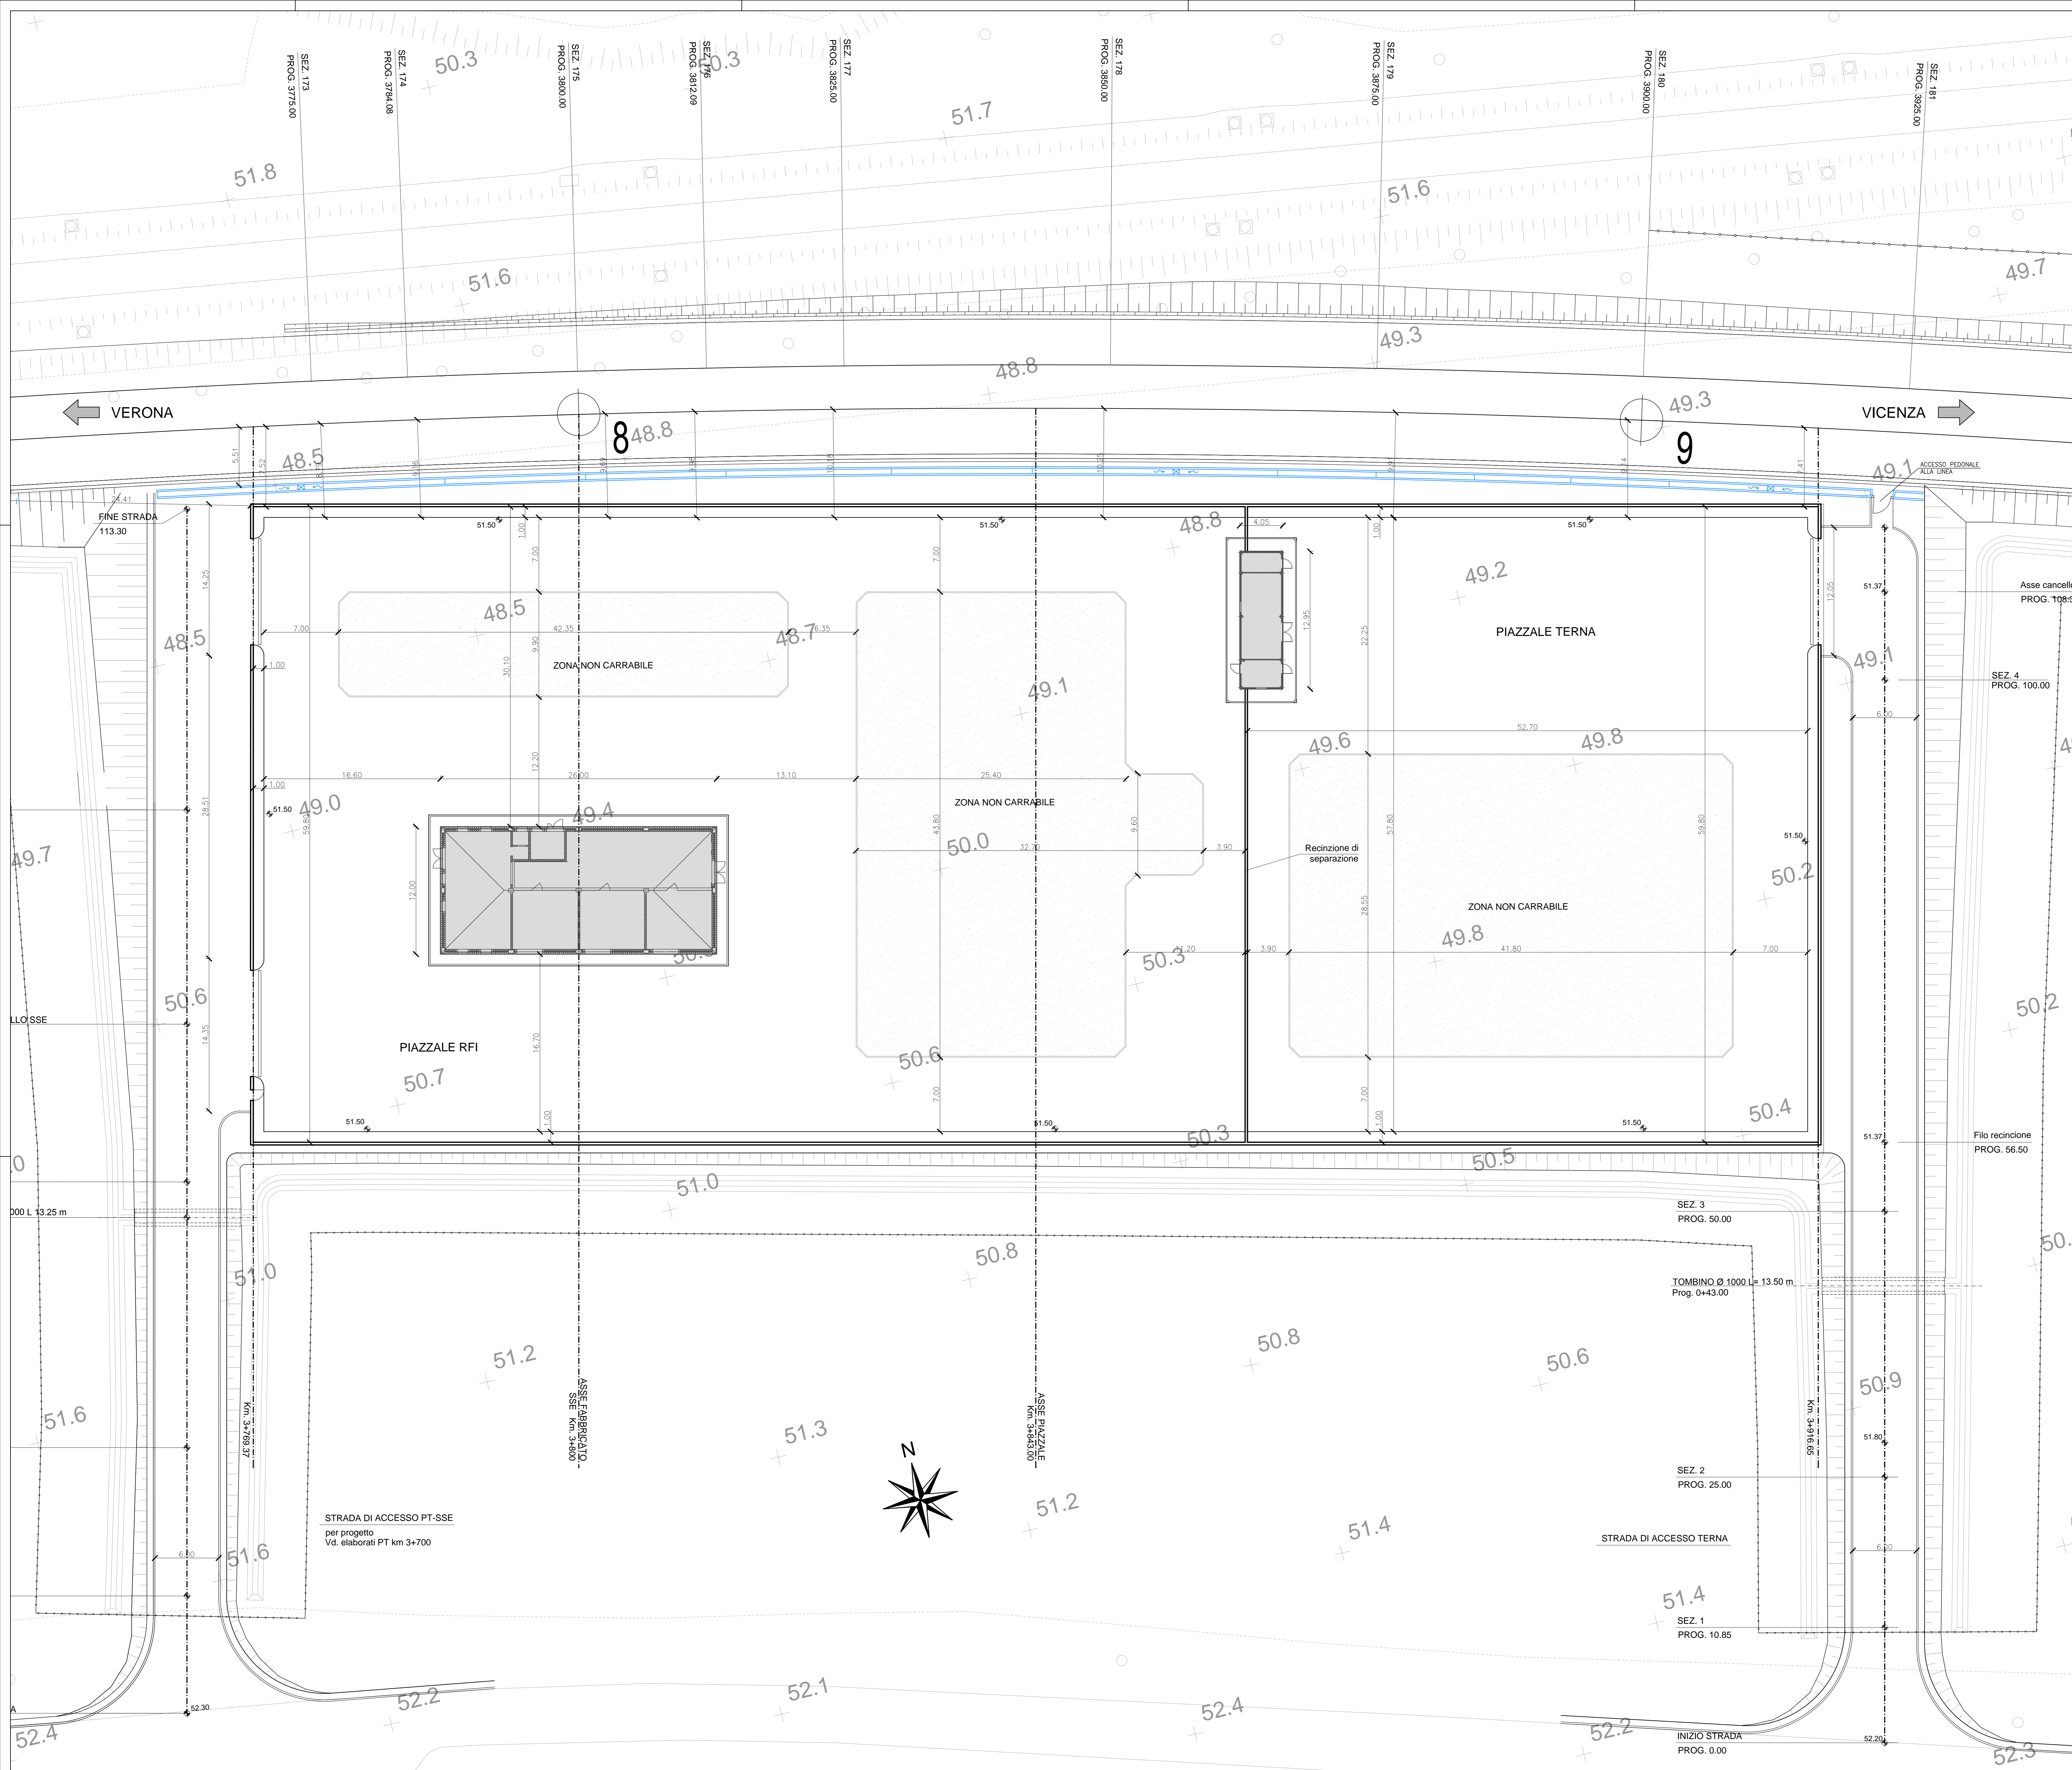

COMMITTENTE: **RFI** RETE FERROVIARIA ITALIANA GRUPPO FERROVIE DELLO STATO ITALIANO

ALTA SORVEGLIANZA: **ITALFERR** GRUPPO FERROVIE DELLO STATO ITALIANO

GENERAL CONTRACTOR: **Cescezzio Irico+V+Due**

INFRASTRUTTURE FERROVIARIE STRATEGICHE DEFINITE DALLA LEGGE OBIETTIVO N. 443/01

PROGETTO DEFINITIVO  
**LINEA AVI/AC VERONA - PADOVA**  
**SUB TRATTA VERONA - VICENZA**  
**1° SUB LOTTO VERONA - MONTEBELLO VICENTINO**

PARTE GENERALE  
**FA02 - FABBRICATO SSE AL Km 3+800**  
**PIAZZALE - PLANIMETRIA GENERALE DI PROGETTO**

GENERAL CONTRACTOR		ITALFERR S.p.A.	
<b>ATI bonifica</b>	CONSORZIO IIRICAV DUE I IRRICAV		
IL PROGETTISTA INTEGRATORE			
DATA:	DATA:	DATA:	DATA:

SCALA: 1:50

COMMESSA	LOTTO	FASE	ENTE	TIPO DOC.	OPERA/DISCIPLINA	PROGR.	REV.
IN00	00	D	I2	P9	FA0200	001	B

**ATI bonifica**

Rev.	Descrizione	Redatto	Data	Verificato	Data	Approvato	Data	Autorizzato
A	EMISSIONE	Tranquilli	20.03.15	Battocci	20.03.15	Testa	20.03.15	Ing. F.P. Bocchetto
B	REVISIONE ISTRUTTORIA ITALFERR	Tranquilli	Apr. 2015	Battocci	Apr. 2015	Testa	Apr. 2015	

DATA: AGOSTO 2015

File: IN000002RFA020001B\_00A.DWG CUP: J41E91000000009 n. Elab.: 3320049F17