


DESCRIZIONE	CODICE
RELAZIONE TECNICA DESCRITTIVA	IND00002RFA0200001A
RELAZIONE DI CALCOLO STRUTTURALE	IND00002CFA0200001A
PLANIMETRIA GENERALE DI PROGETTO	IND00002PFA0200001A
PLANIMETRIA DI TRACCIAMENTO	IND00002PFA0200002A
PIAZZALE - PLANIMETRIA RETE SMALTIMENTI IDRAULICI	IND00002PFA0200003A
PIAZZALE - PLANIMETRIA OPERE CIVILI	IND00002PFA0200004A
PIAZZALE - PLANIMETRIA OPERE ELETTROMECCANICHE	IND00002PFA0200005A
PIAZZALE - PLANIMETRIA LINEA DI TERRA	IND00002PFA0200006A
PIAZZALE - SEZIONI TRASVERSALI - TOR 1	IND00002WFA0200001A
PIAZZALE - SEZIONI TRASVERSALI - TOR 2	IND00002WFA0200002A
PIAZZALE - SEZIONI TRASVERSALI - TOR 3	IND00002WFA0200003A
PIAZZALE - PARTICOLARI COSTRUTTIVI - SEZIONI TIPO	IND00002PFA0200004A
FABBRICATO - ARCHITETTONICO: PIANTE	IND00002PFA0200001A
FABBRICATO - ARCHITETTONICO: PROSPETTI	IND00002PFA0200002A
FABBRICATO - ARCHITETTONICO: SEZIONI	IND00002PFA0200003A
FABBRICATO - ARCHITETTONICO: PARTICOLARI	IND00002PFA0200004A
FABBRICATO - STRUTTURALI Carpenterie: PIANTE FONDAZIONI	IND00002PFA0200005A
FABBRICATO - STRUTTURALI Carpenterie: PIANTE COPERTURA	IND00002PFA0200006A
FABBRICATO - STRUTTURALI Carpenterie: SEZIONI	IND00002PFA0200007A
FABBRICATO - PIANTE OPERE CIVILI	IND00002PFA0200008A
FABBRICATO - PIANTE OPERE ELETTROMECCANICHE	IND00002PFA0200009A
FABBRICATO - CABINA TERNA	IND00002PFA0200010A

NOTE GENERALI

- LE QUOTE SONO ESPRESSE IN METRI
- LE QUOTE DI LIVELLO SONO ESPRESSE IN METRI E SONO RIFERITE ALLA QUOTA 0.00 DEL PIAZZALE ESTERNO.

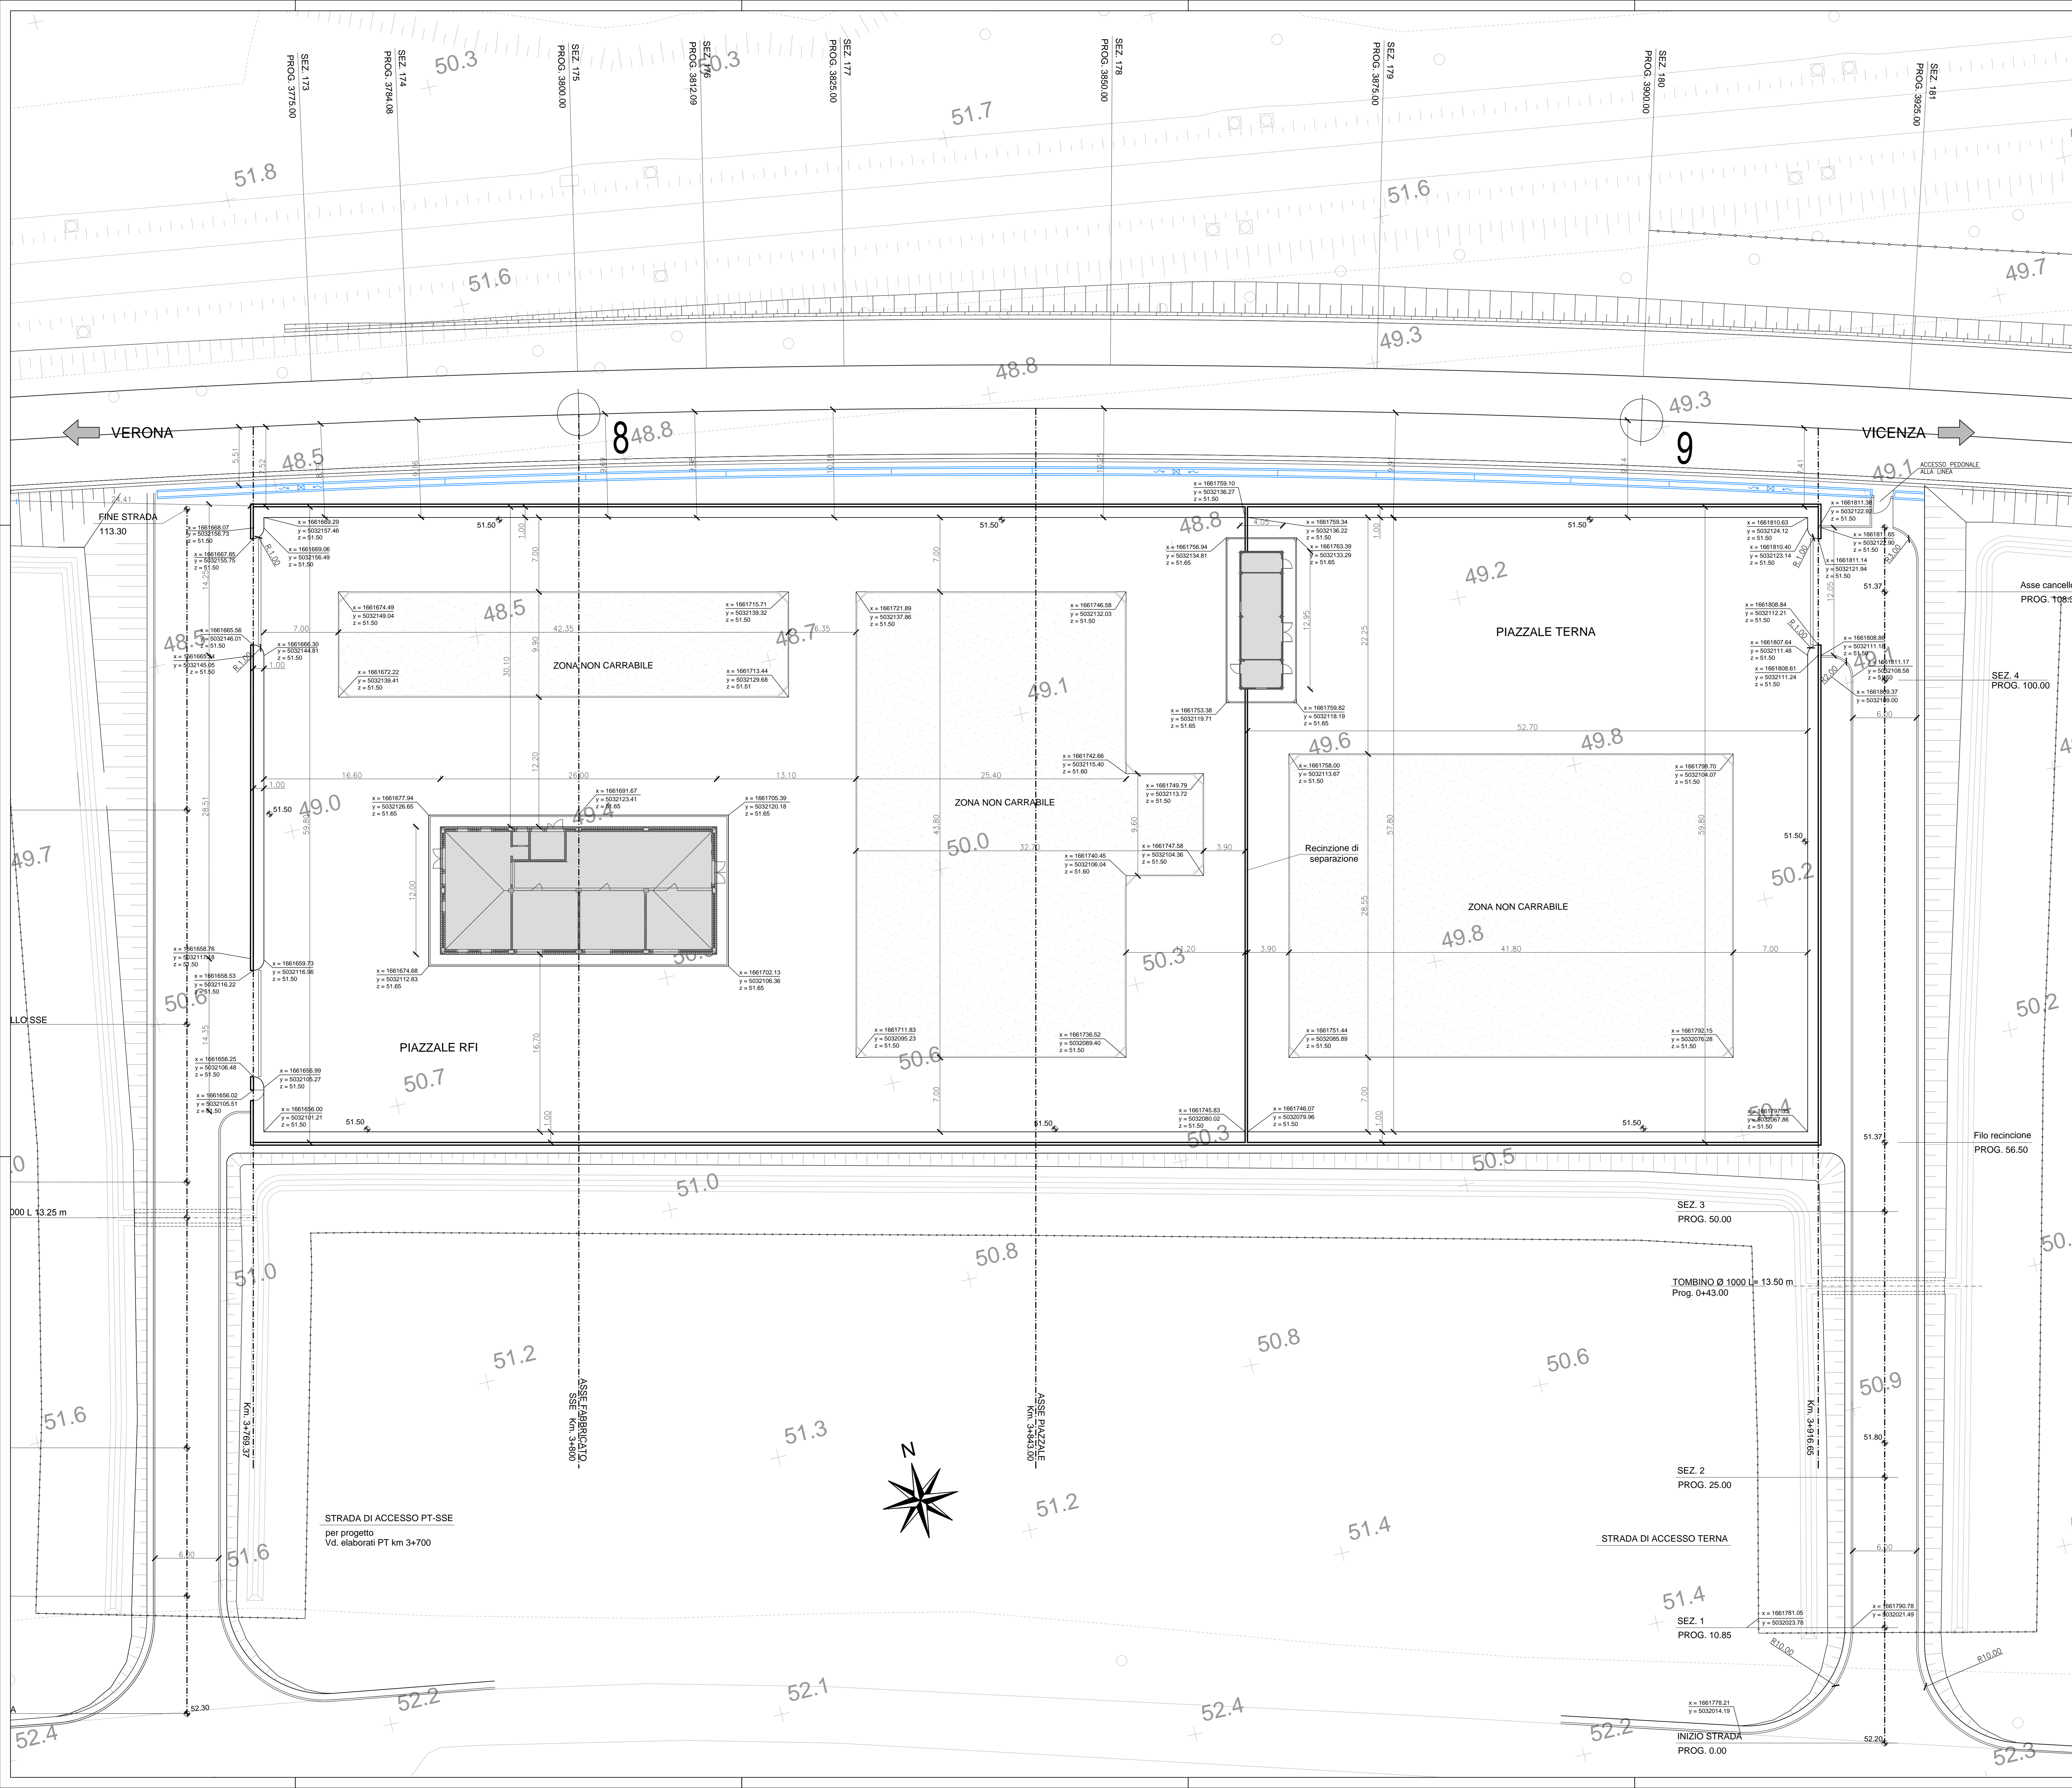

COMMITTENTE: **RFI** RETE FERROVIARIA ITALIANA GRUPPO FERROVIE DELLO STATO ITALIANO

ALTA SORVEGLIANZA: **ITALFERR** GRUPPO FERROVIE DELLO STATO ITALIANO

GENERAL CONTRACTOR: **Cesceezio Irico'V' Due**

INFRASTRUTTURE FERROVIARIE STRATEGICHE DEFINITE DALLA LEGGE OBIETTIVO N. 443/01

PROGETTO DEFINITIVO
LINEA AVI/AC VERONA - PADOVA
SUB TRATTA VERONA - VICENZA
1° SUB LOTTO VERONA - MONTEBELLO VICENTINO

PARTE GENERALE
 FA02 - FABBRICATO SSE AL KM 3+800
 PIAZZALE - PLANIMETRIA DI TRACCIAMENTO

GENERAL CONTRACTOR	ITALFERR S.p.A.
ATI bonifica	CONSORZIO IIRICAV DUE

SCALA: 1:50

COMMESSA	LOTTO	FASE	ENTE	TIPO DOC.	OPERAZIONE	PROGR.	REV.
IND	00	D	I2	P9	FA0200	002	B

ATI bonifica

Rev.	Descrizione	Redatto	Data	Verificato	Data	Approvato	Data	Autorizzato
A	EMISSIONE	Tranquilli	20.03.15	(battocci)	20.03.15	Testa	20.03.15	Ing. F. P. Bocchetto
B	REVISIONE ISTRUTTORIA ITALFERR	Tranquilli	Apr. 2015	(battocci)	Apr. 2015	Testa	Apr. 2015	Ing. F. P. Bocchetto

File: IND0002RFA0200002B_00A.DWG CUP: J41E91000000009 n. Elab.: 3320049F17