


LEGENDA SMALTIMENTI IDRAULICI

NUM.	DESCRIZIONE
a.6	POZZETTO - cm 50 x 50 x h 1.10 min. (sp. cm 15) con chiusura carabina in ghisa - CHUSBO
a.8	POZZETTO - cm 50 x 50 x h 1.10 min. (sp. cm 15) con chiusura carabina in ghisa - ASGLATO
a.14	POZZETTI PLUVIALI
a.26	EMBRICI (vedi particolari)
a.19	FOSSO DI GUARDIA RIVESTITO IN C.V. sp. cm 10 x sv. 210 x lunghezza 160
a.19	CANALETTA RETTANGOLARE (vedere particolari) cm 20 x 20/20 x sp. 15 munito lato piazzale aperto cm 15 passo max. m 8/00
a.19	TUBAZIONE IN PVC Ø 150-200/150mm
a.19	TUBAZIONE ADDIZIONE IDRICA
a.19	RECAPITO IN FOSSA MH/FF
a.19	RECINZIONE AREA DI ESPRIMPO

DESCRIZIONE	CODICE
RELAZIONE TECNICA DESCRITTIVA	IN000002RFA0200001A
RELAZIONE DI CALCOLO STRUTTURALE	IN000002CFA0200001A
PLANIMETRIA GENERALE DI PROGETTO	IN000002PFA0200001A
PLANIMETRIA DI TRACCIAMENTO	IN000002PFA0200002A
PIAZZALE - PLANIMETRIA RETE SMALTIMENTI IDRAULICI	IN000002PFA0200003A
PIAZZALE - PLANIMETRIA OPERE CIVILI	IN000002PFA0200004A
PIAZZALE - PLANIMETRIA OPERE ELETTROMECCANICHE	IN000002PFA0200005A
PIAZZALE - PLANIMETRIA LINEA DI TERRA	IN000002PFA0200006A
PIAZZALE - SEZIONI TRASVERSALI - tov 1	IN000002PFA0200007A
PIAZZALE - SEZIONI TRASVERSALI - tov 2	IN000002PFA0200008A
PIAZZALE - SEZIONI TRASVERSALI - tov 3	IN000002PFA0200009A
PIAZZALE - PARTICOLARI COSTRUTTIVI - SEZIONI TIPO	IN000002PFA0200010A
FABBRICATO - ARCHITETTONICO: PIANTE	IN000002PFA0200011A
FABBRICATO - ARCHITETTONICO: PROSPETTI	IN000002PFA0200012A
FABBRICATO - ARCHITETTONICO: SEZIONI	IN000002PFA0200013A
FABBRICATO - ARCHITETTONICO: PARTICOLARI	IN000002PFA0200014A
FABBRICATO - STRUTTURALI Carpenterie: PIANTE FONDAZIONI	IN000002PFA0200015A
FABBRICATO - STRUTTURALI Carpenterie: PIANTE COPERTURA	IN000002PFA0200016A
FABBRICATO - STRUTTURALI Carpenterie: SEZIONI	IN000002PFA0200017A
FABBRICATO - PIANTE OPERE CIVILI	IN000002PFA0200018A
FABBRICATO - PIANTE OPERE ELETTROMECCANICHE	IN000002PFA0200019A
FABBRICATO - CABINA TERNA	IN000002PFA0200020A

NOTE GENERALI

- LE QUOTE SONO ESPRESSE IN METRI
- LE QUOTE DI LIVELLO SONO ESPRESSE IN METRI E SONO RIFERITE ALLA QUOTA 0.00 DEL PIAZZALE ESTERNO.

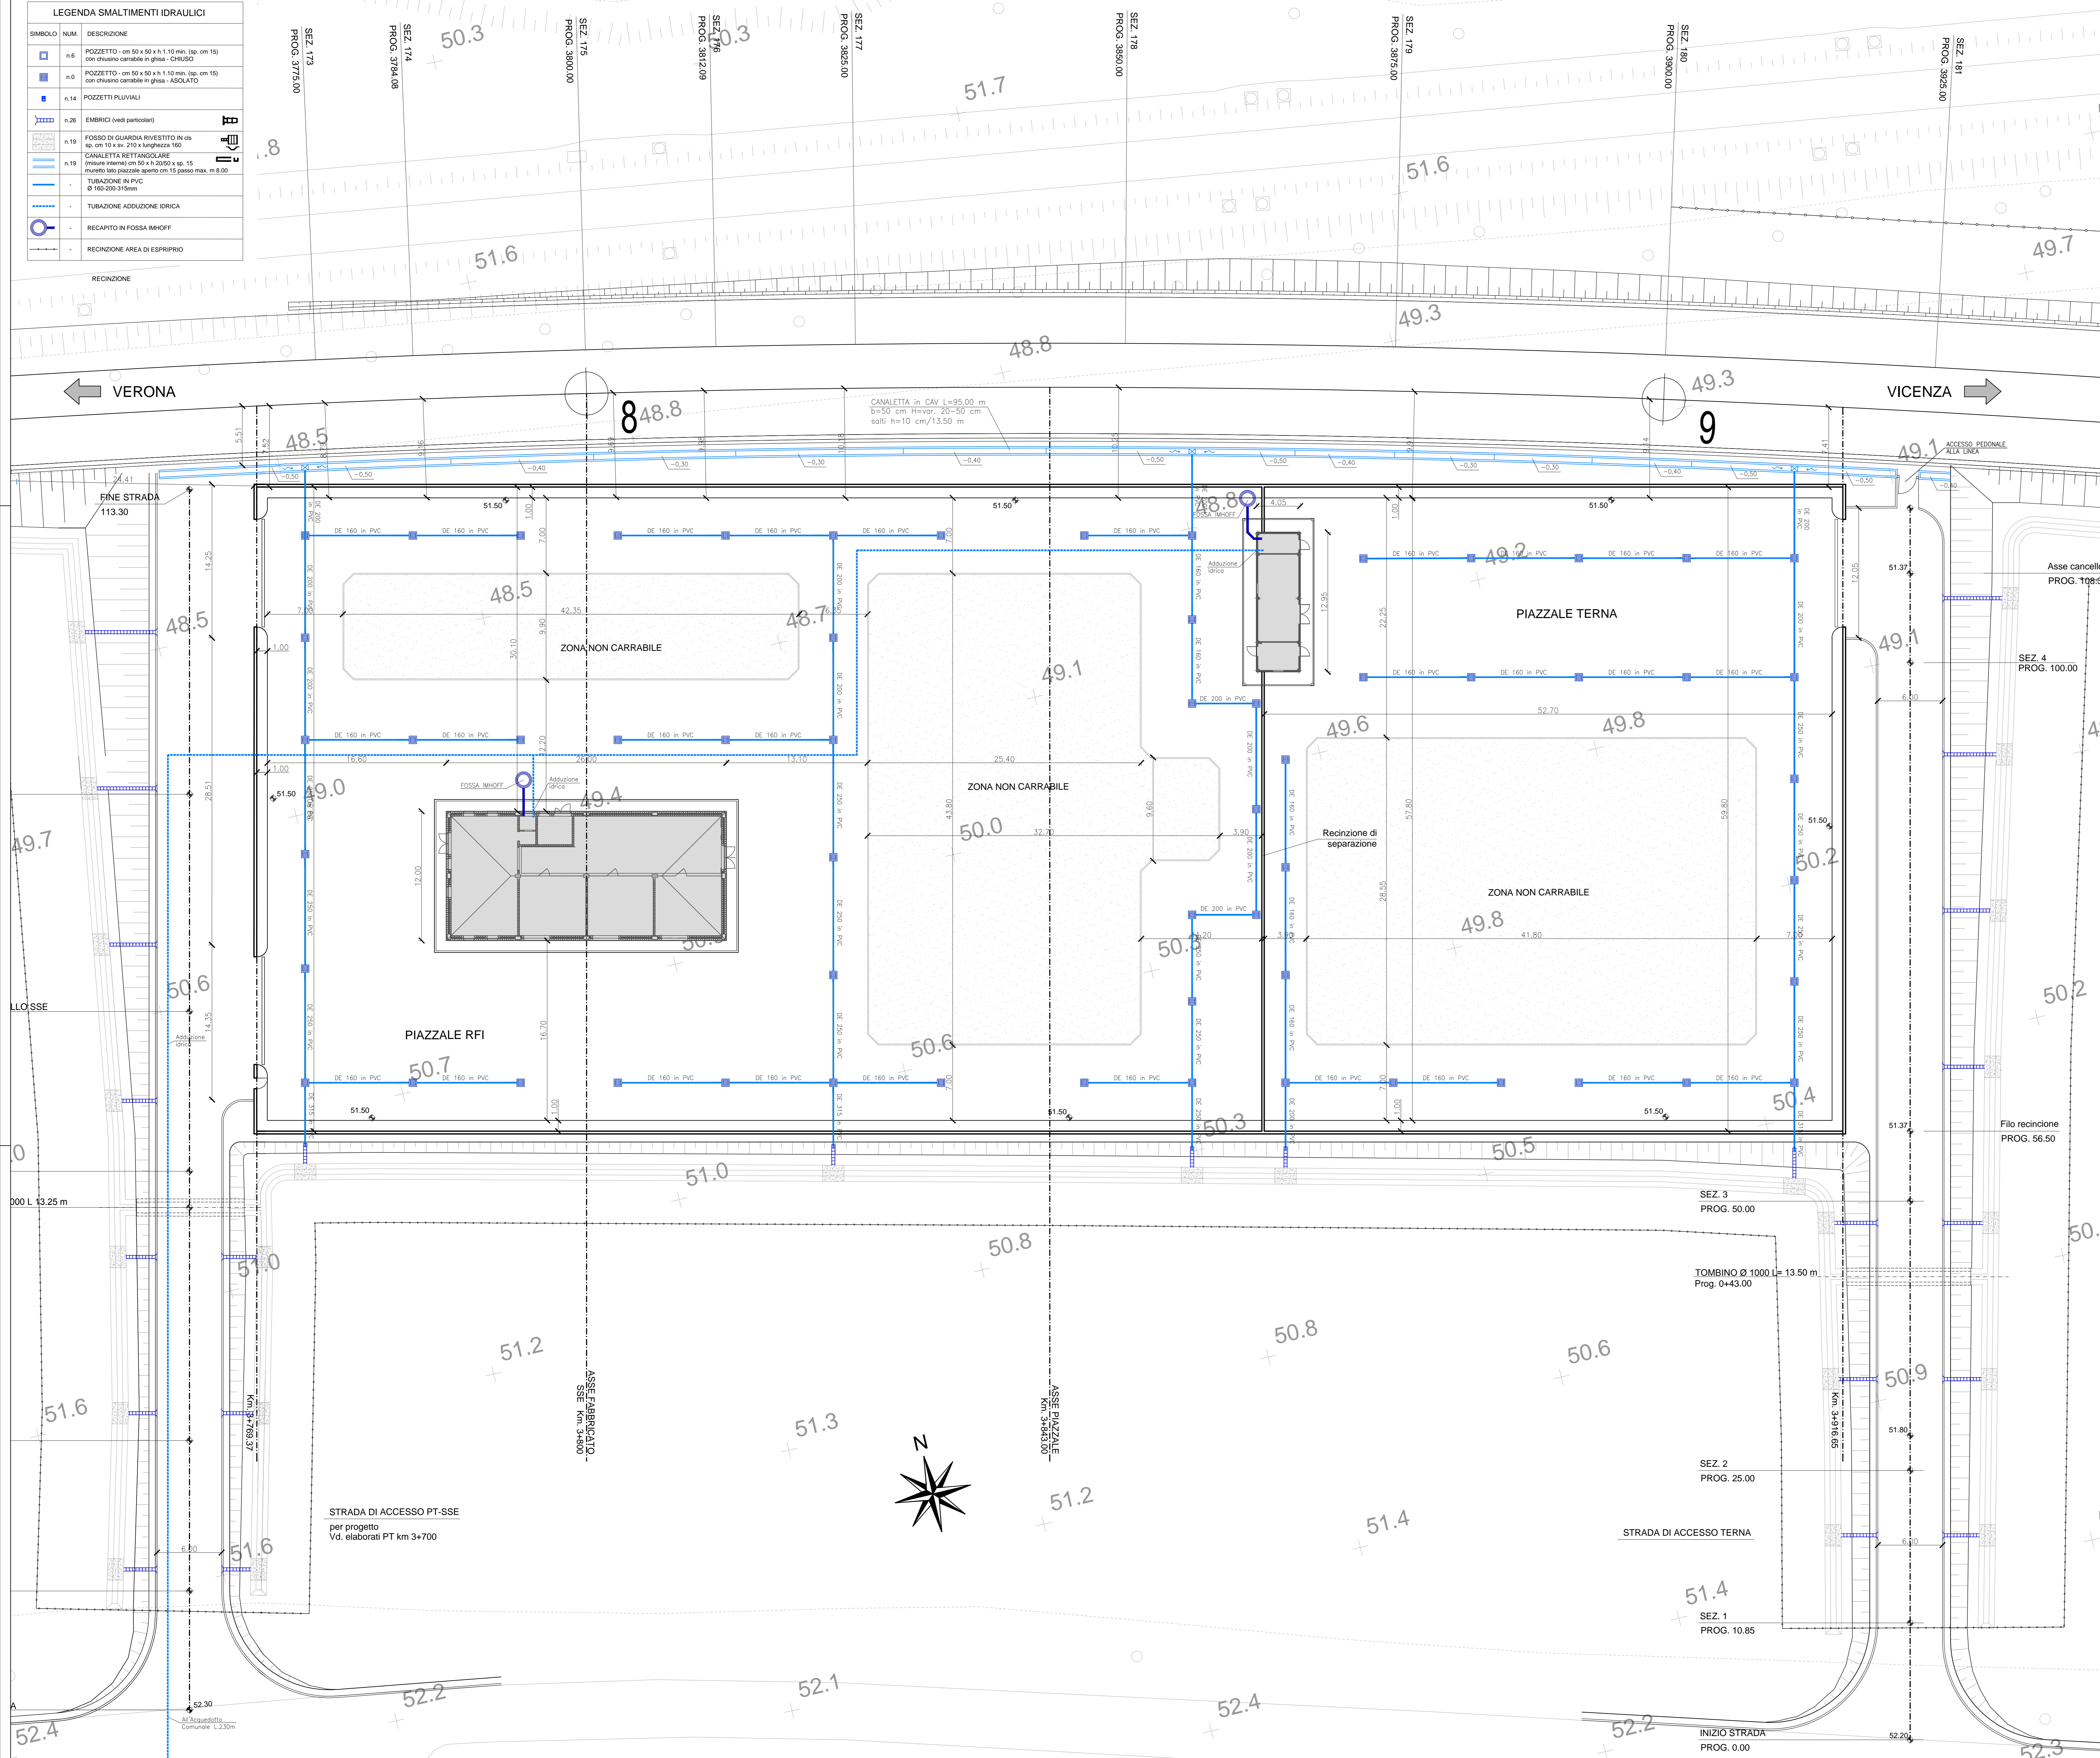

COMMITTENTE: **ALTA SORVEGLIANZA:**

GENERAL CONTRACTOR:

INFRASTRUTTURE FERROVIARIE STRATEGICHE DEFINITE DALLA LEGGE OBIETTIVO N. 443/01

PROGETTO DEFINITIVO
LINEA AV/AC VERONA - PADOVA
SUB TRATTA VERONA - VICENZA
1° SUB LOTTO VERONA - MONTEBELLO VICENTINO

PARTE GENERALE
FA02 - FABBRICATO SSE AL Km 3+800
PIAZZALE - PLANIMETRIA RETE SMALTIMENTI IDRAULICI

ATI bonifica	CONSORZIO IRICAV DUE	ITALFERR S.p.A.	SCALA: 1:50
--------------	----------------------	-----------------	-------------

PROGETTISTA INTEGRATORE:

DATA: _____ **DATA:** _____ **DATA:** _____

COMMESSA	LOTTO	FASE	ENTE	TIPO DOC.	OPERA/DISCIPLINA	PROGR.	REV.
IN00	00	D	I2	P9	FA0200	003	B

ATI bonifica

PROGETTAZIONE:

Rev.	Descrizione	Redatto	Data	Verificato	Data	Approvato	Data	Autorizzato
A	EMISSIONE	Tranquilli	20.03.15	(Battocci)	20.03.15	Testa	20.03.15	Ing. F. P. Bocchetto
B	REVISIONE ISTRUTTORIA ITALFERR	Tranquilli	Apr. 2015	(Battocci)	Apr. 2015	Testa	Apr. 2015	

FILE: IN000002RFA0200003B_00A.DWG **CUP:** J41E91000000009 **n. Elab.:** 3320049F17