


DESCRIZIONE	CODICE
RELAZIONE TECNICA DESCRITTA	IN0000D2PFA300001A
RELAZIONE DI CALCOLO STRUTTURALE	IN0000D2PFA300001A
PLANIMETRIA GENERALE DI PROGETTO	IN0000D2PFA300001A
PLANIMETRIA DI TRACCIAMENTO	IN0000D2PFA300002A
PAZZALE - PLANIMETRIA RETE SMALTIMENTI IDRAULICI E OPERE CIVILI IMPIANI	IN0000D2PFA300003A
PAZZALE - SEZIONI TRASVERSALI - tav. 1	IN0000D2PFA300001A
PAZZALE - SEZIONI TRASVERSALI - tav. 2	IN0000D2PFA300002A
PAZZALE - SEZIONI TRASVERSALI - tav. 3	IN0000D2PFA300003A
PAZZALE - SEZIONI TRASVERSALI - tav. 4	IN0000D2PFA300004A
PAZZALE - PAVIMENTAZIONE RILEVATO	IN0000D2PFA300004A
PAZZALE - PARTICOLARI COSTRUTTIVI - SEZIONI TIPO	IN0000D2PFA300001A
FABBRICATO - ARCHITETTONICO : PIANTE	IN0000D2PFA300002A
FABBRICATO - ARCHITETTONICO : PROSPETTI	IN0000D2PFA300003A
FABBRICATO - ARCHITETTONICO : SEZIONI	IN0000D2PFA300002A
FABBRICATO - ARCHITETTONICO : PARTICOLARI	IN0000D2PFA300002A
FABBRICATO - STRUTTURALI Carpenterie : PIANTE FONDAZIONI	IN0000D2PFA300004A
FABBRICATO - STRUTTURALI Carpenterie : PIANTE COPERTURA	IN0000D2PFA300005A
FABBRICATO - STRUTTURALI Carpenterie : SEZIONI - tav. 1	IN0000D2PFA300005A
FABBRICATO - STRUTTURALI Carpenterie : SEZIONI - tav. 2	IN0000D2PFA300007A
FABBRICATO - CABINA ENEL : PIANTE, SEZIONI, PROSPETTI, PARTICOLARI	IN0000D2PFA300008A

NOTE GENERALI

- LE QUOTE SONO ESPRESSE IN METRI
 - LE QUOTE DI LIVELLO SONO ESPRESSE IN METRI E SONO RIFERITE ALLA QUOTA 0.00 DEL PAZZALE ESTERNO.

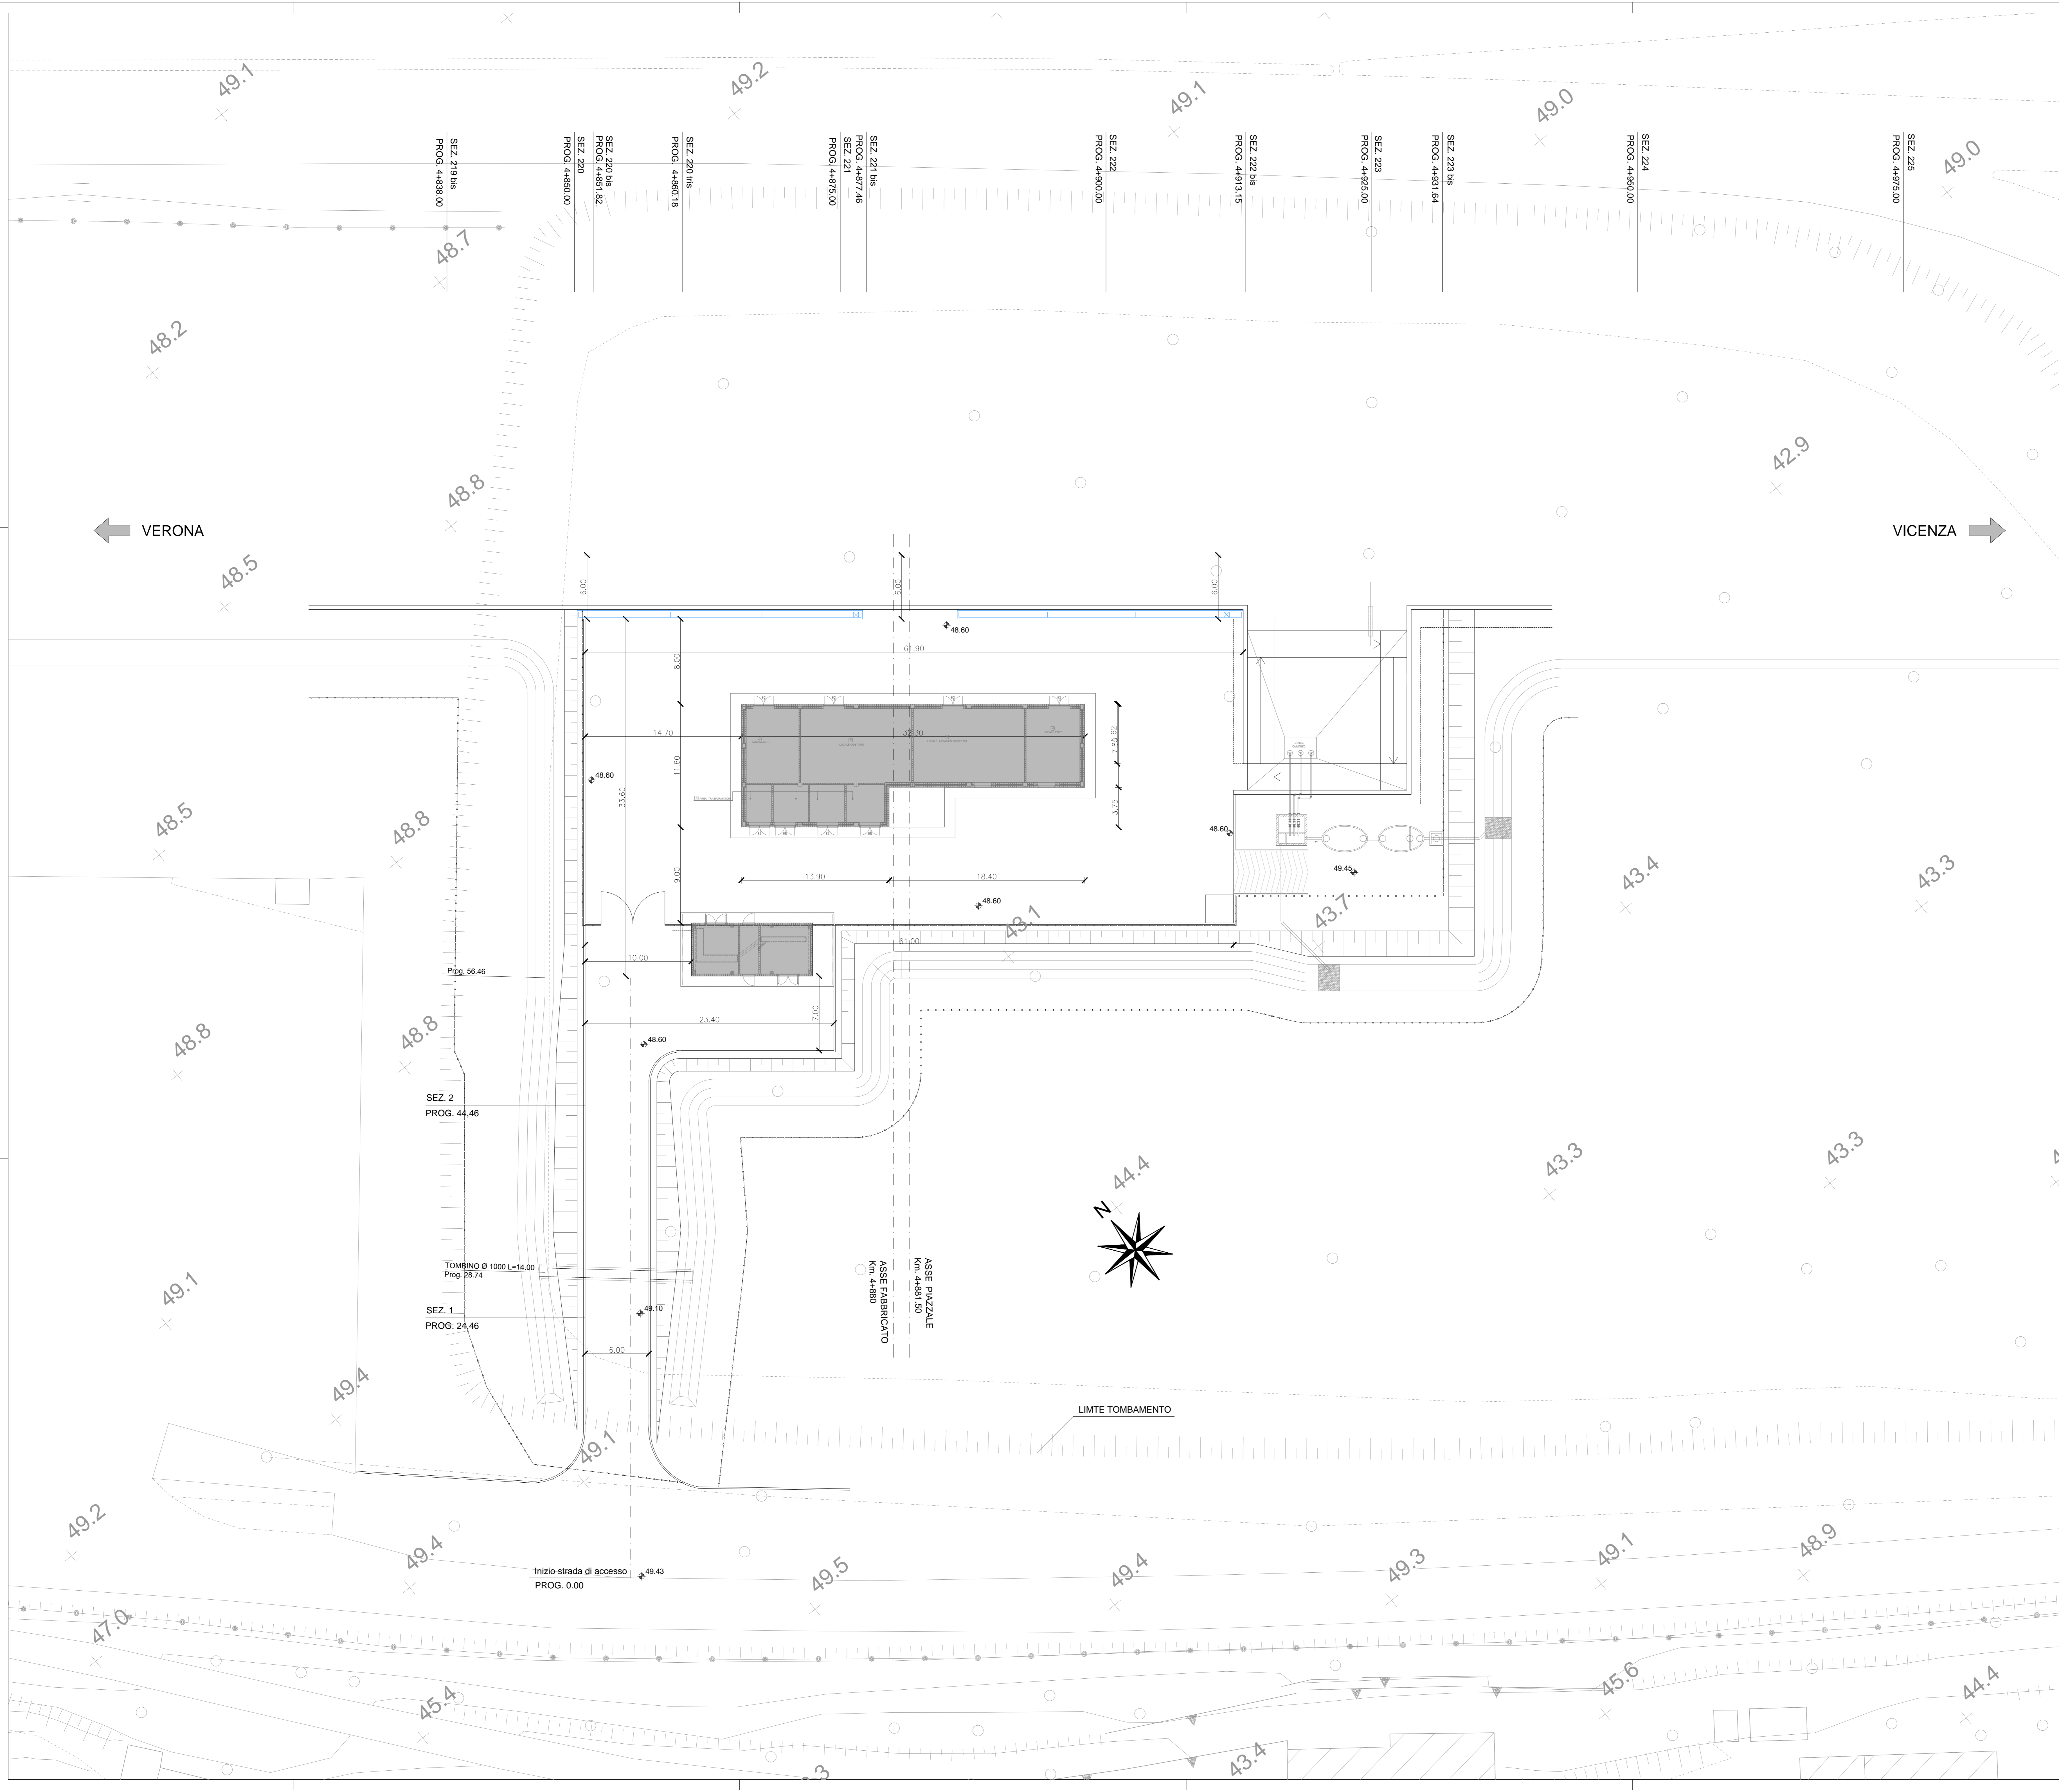

COMMITTENTE: **RFI** RETE FERROVIARIA ITALIANA GRUPPO FERROVIE DELLO STATO ITALIANE

ALTA Sorveglianza: **ITALFERR** GRUPPO FERROVIE DELLO STATO ITALIANE

GENERAL CONTRACTOR: **Consorzio IncaV Due**

INFRASTRUTTURE FERROVIARIE STRATEGICHE DEFINITE DALLA LEGGE OBIETTIVO N. 443/01

PROGETTO DEFINITIVO

LINEA AVIAC VERONA - PADOVA
SUB TRATTA VERONA - VICENZA
1° SUB LOTTO VERONA - MONTEBELLO VICENTINO

PARTE GENERALE
 FA03 - FABBRICATO SG AL Km 4+880
 FA03A PLANIMETRIA GENERALE DI PROGETTO

GENERAL CONTRACTOR: **ITALFERR S.p.A.**

RTI bonifica
 IL PROGETTISTA INTEGRATORE
 Consorzio IncaV Due
 Data: _____

SCALA: 1:200

COMMESSA	LOTTO	FASE	ENTE	TIPO DOC.	OPERA/DISCIPLINA	PROGR.	REV.
IN00	00	D12	P9	FA03A0	001	B	

ATI bonifica

Progettazione:	Descrizione	Redatto	Data	Verificato	Data	Approvato	Data	Autorizzato
A	EMMISSIONE	Tranquilli	Mag 2015	Battodetti	Mag 2015	Testa	Mag 2015	Ing. P. Bocchetto
B	REVISIONE ISTRUTTORIA ITALFERR	Tranquilli	Set 2015	Battodetti	Set 2015	Testa	Set 2015	

File: IN0000D2PFA300001B_00A.dwg CUP: J41E91000000009 n. Etab.:
 CIG: 3320049F17