


| DESCRIZIONE | CODICE |
|---|--------------------|
| RELAZIONE TECNICA DESCRITTA | IN0000D29FA330001A |
| RELAZIONE DI CALCOLO STRUTTURALE | IN0000D29FA330001A |
| PLANIMETRIA GENERALE DI PROGETTO | IN0000D29FA330001A |
| PLANIMETRIA DI TRACCIAMENTO | IN0000D29FA330002A |
| PAZZALE - PLANIMETRIA RETE SMALTIMENTI IDRAULICI E OPERE CIVILI IMPANTI | IN0000D29FA330003A |
| PAZZALE - SEZIONI TRASVERSALI - TOV 1 | IN0000D29FA330001A |
| PAZZALE - SEZIONI TRASVERSALI - TOV 2 | IN0000D29FA330002A |
| PAZZALE - SEZIONI TRASVERSALI - TOV 3 | IN0000D29FA330003A |
| PAZZALE - SEZIONI TRASVERSALI - TOV 4 | IN0000D29FA330004A |
| PAZZALE - PAVIMENTAZIONE RILEVATO | IN0000D29FA330004A |
| PAZZALE - PARTICOLARI COSTRUTTIVI - SEZIONI TIPO | IN0000D29FA330001A |
| FABBRICATO - ARCHITETTONICO - PIANTE | IN0000D29FA330002A |
| FABBRICATO - ARCHITETTONICO - PROSPETTI | IN0000D29FA330003A |
| FABBRICATO - ARCHITETTONICO - SEZIONI | IN0000D29FA330004A |
| FABBRICATO - ARCHITETTONICO - PARTICOLARI | IN0000D29FA330002A |
| FABBRICATO - STRUTTURALI Carpenterie - PIANTE FONDAZIONI | IN0000D29FA330004A |
| FABBRICATO - STRUTTURALI Carpenterie - PIANTE COPERTURA | IN0000D29FA330005A |
| FABBRICATO - STRUTTURALI Carpenterie - SEZIONI - TOV 1 | IN0000D29FA330004A |
| FABBRICATO - STRUTTURALI Carpenterie - SEZIONI - TOV 2 | IN0000D29FA330001A |
| FABBRICATO - CABINA ENEL - PIANTE, SEZIONI, PROSPETTI, PARTICOLARI | IN0000D29FA330008A |

NOTE GENERALI

- LE QUOTE SONO ESPRESSE IN METRI
 - LE QUOTE DI LIVELLO SONO ESPRESSE IN METRI E SONO RIFERITE ALLA QUOTA 0.00 DEL PAZZALE ESTERNO.

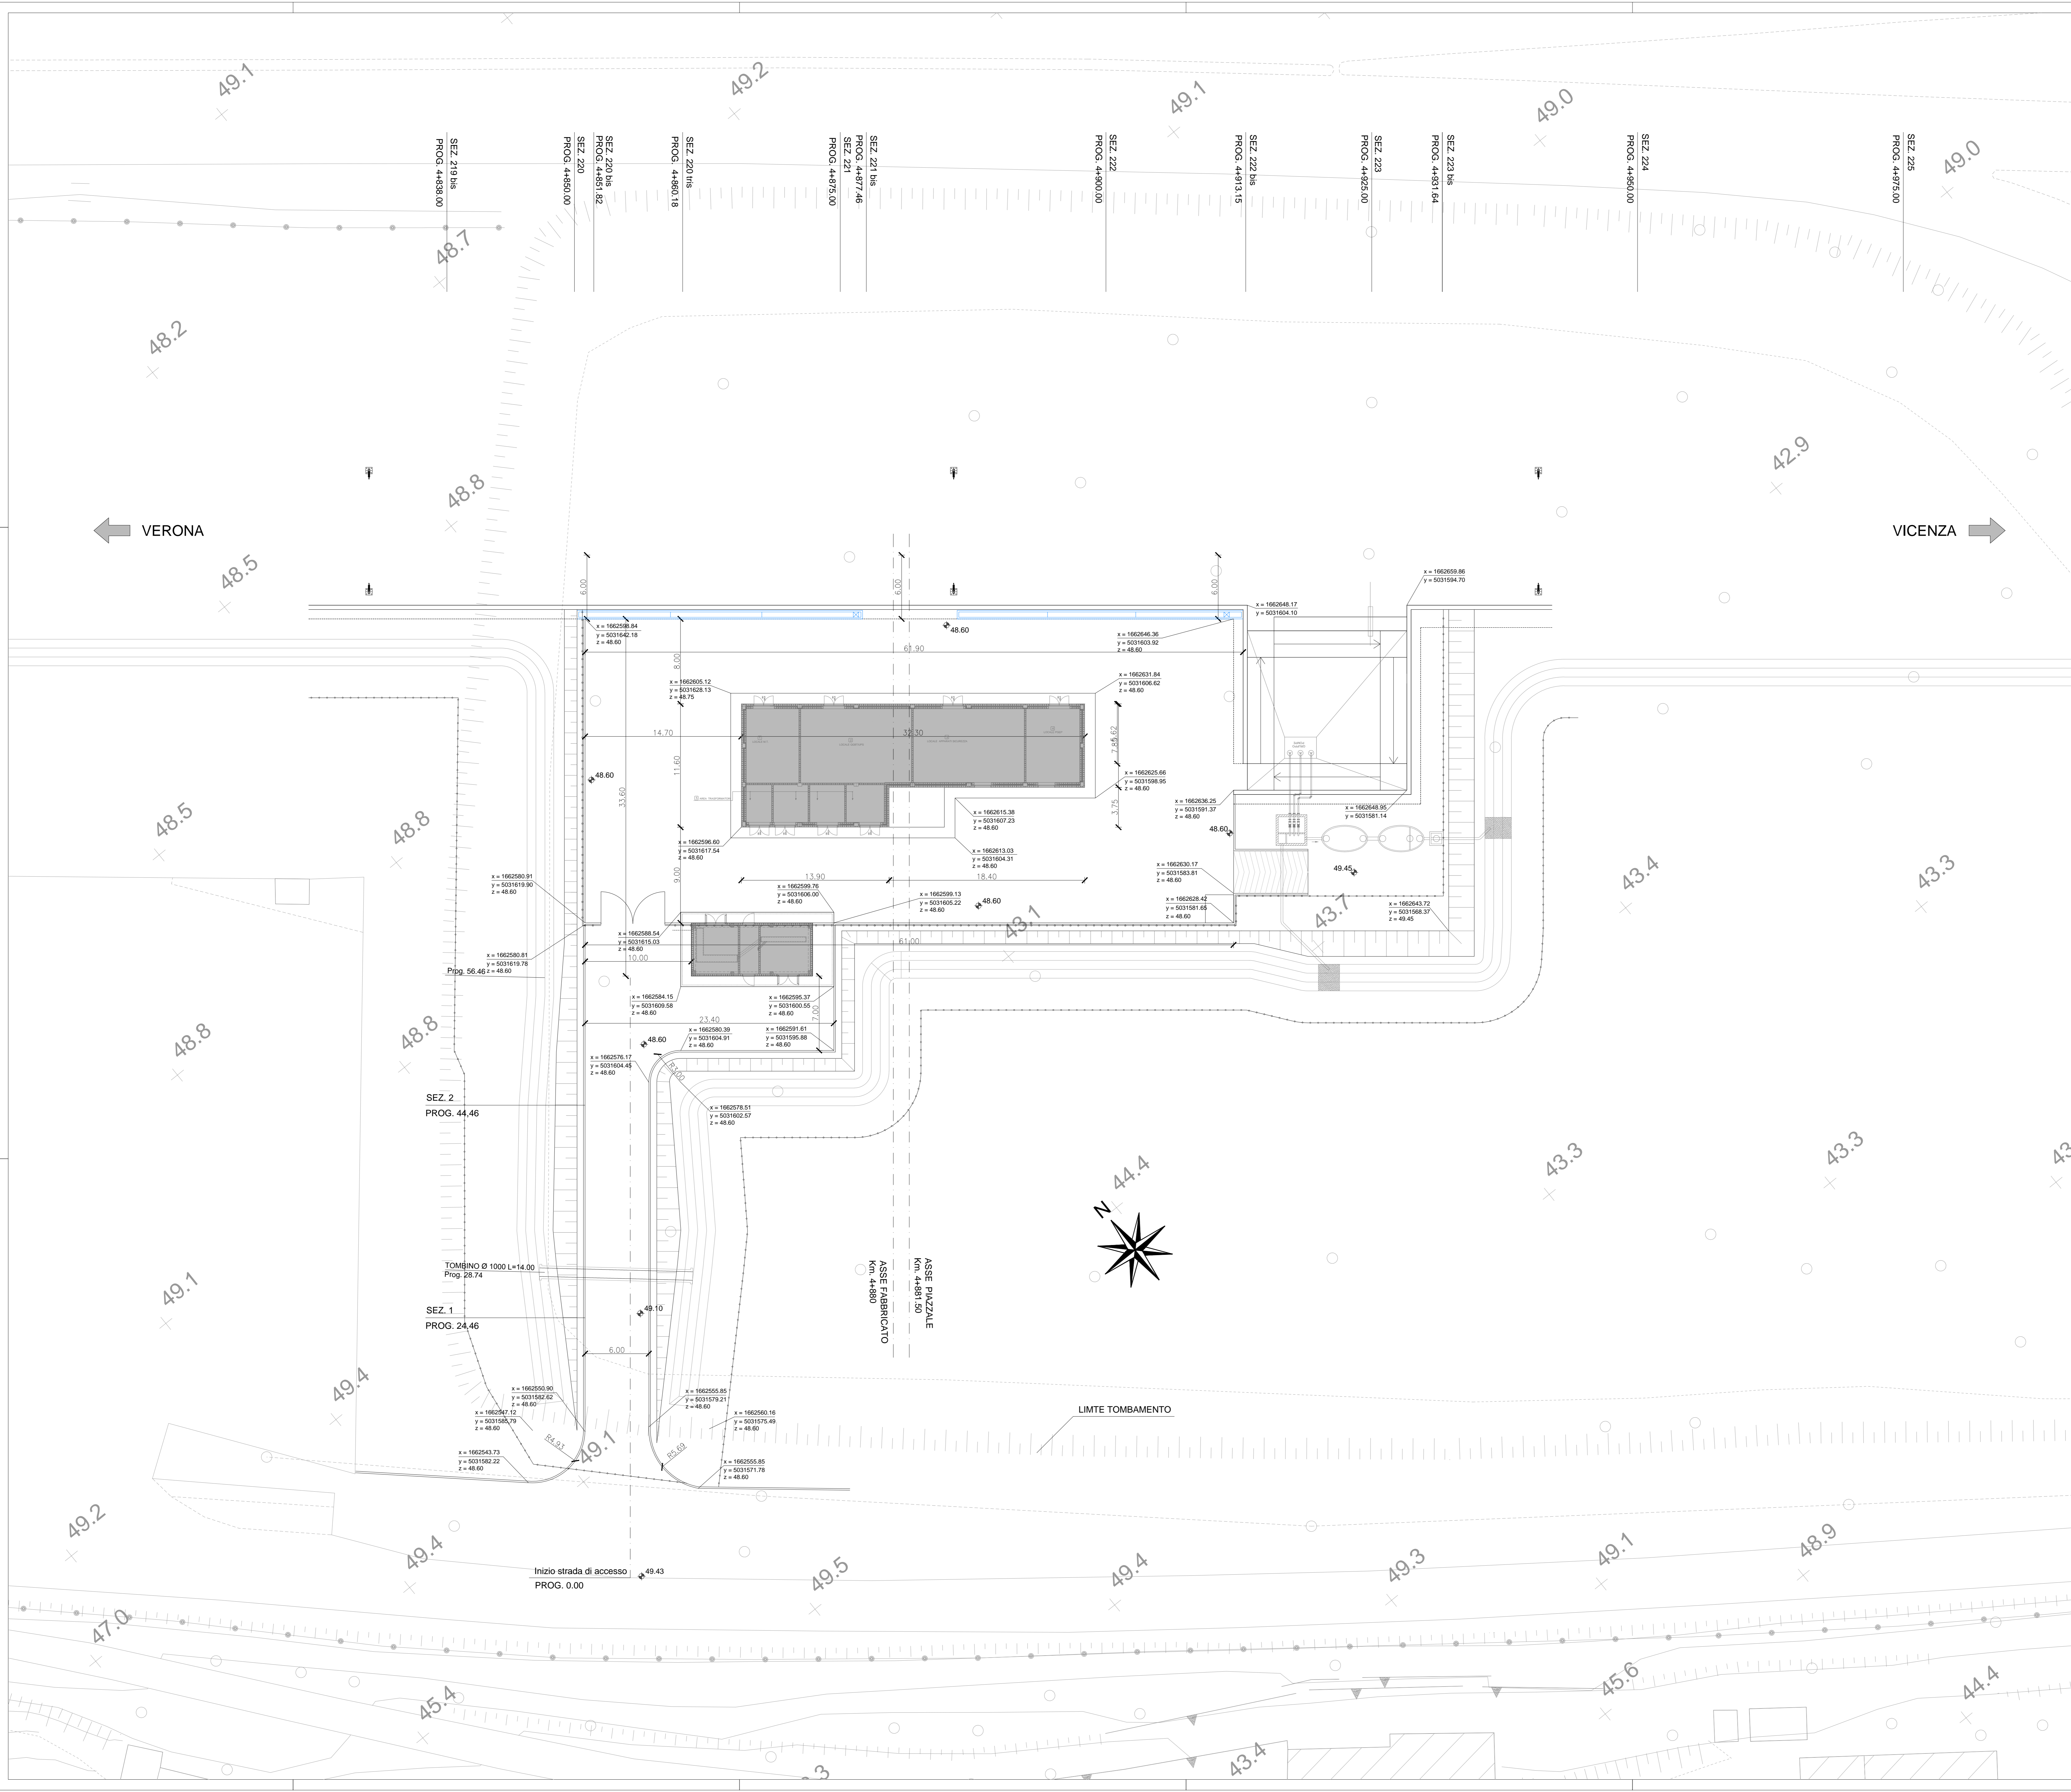

COMMITTENTE: **RFI** RETE FERROVIARIA ITALIANA GRUPPO FERROVIE DELLO STATO ITALIANE

ALTA Sorveglianza: **ITALFERR** GRUPPO FERROVIE DELLO STATO ITALIANE

GENERAL CONTRACTOR: **Consorzio InicAV Due**

INFRASTRUTTURE FERROVIARIE STRATEGICHE DEFINITE DALLA LEGGE OBIETTIVO N. 443/01

PROGETTO DEFINITIVO

LINEA AVIAC VERONA - PADOVA
SUB TRATTA VERONA - VICENZA
1° SUB LOTTO VERONA - MONTEBELLO VICENTINO

PARTE GENERALE
 FA03 - FABBRICATO SG AL Km 4+880
 FA03A PLANIMETRIA DI TRACCIAMENTO

GENERAL CONTRACTOR: **ITALFERR S.p.A.**

RTI bonifica
 IL PROGETTISTA INTEGRATORE
 Consorzio InicAV Due
 Data: _____

SCALA: 1:200

| COMMESSA | LOTTO | FASE | ENTE | TIPO DOC. | OPERA/DISCIPLINA | PROGR. | REV. |
|----------|-------|------|------|-----------|------------------|--------|------|
| IN00 | 00 | D12 | P9 | FA03A0 | 002 | B | |

ATI bonifica

| Progettazione | Descrizione | Redatto | Data | Verificato | Data | Approvato | Data | AutORIZZATO |
|---------------|--------------------------------|------------|----------|------------|----------|-----------|----------|----------------------|
| A | EMMISSIONE | Battocelli | Mag 2015 | Tranquilli | Mag 2015 | Testa | Mag 2015 | Ing. F. P. Bocchetto |
| B | REVISIONE ISTRUTTORIA ITALFERR | Battocelli | Set 2015 | Battocelli | Set 2015 | Testa | Set 2015 | |

File: IN0000D29FA330008_00A.DWG CUP: J41E91000000009 n. Etab.: _____
 CIG: 3320049F17