


DESCRIZIONE	CODICE
RELAZIONE TECNICA DESCRITTA	IN0000D29FA330001A
RELAZIONE DI CALCOLO STRUTTURALE	IN0000D29FA330001A
PLANIMETRIA GENERALE DI PROGETTO	IN0000D29FA330001A
PLANIMETRIA DI TRACCIAMENTO	IN0000D29FA330002A
PAZZALE - PLANIMETRIA RETE SMALTIMENTI IDRAULICI E OPERE CIVILI IMPRINTI	IN0000D29FA330003A
PAZZALE - SEZIONI TRASVERSALI - TOV 1	IN0000D29FA330001A
PAZZALE - SEZIONI TRASVERSALI - TOV 2	IN0000D29FA330002A
PAZZALE - SEZIONI TRASVERSALI - TOV 3	IN0000D29FA330003A
PAZZALE - SEZIONI TRASVERSALI - TOV 4	IN0000D29FA330004A
PAZZALE - PAVIMENTAZIONE RILEVATO	IN0000D29FA330004A
PAZZALE - PARTICOLARI COSTRUTTIVI - SEZIONI TIPO	IN0000D29FA330001A
FABBRICATO - ARCHITETTONICO - PIANTE	IN0000D29FA330001A
FABBRICATO - ARCHITETTONICO - PROSPETTI	IN0000D29FA330002A
FABBRICATO - ARCHITETTONICO - SEZIONI	IN0000D29FA330003A
FABBRICATO - ARCHITETTONICO - PARTICOLARI	IN0000D29FA330002A
FABBRICATO - STRUTTURALI Carpenteria - PIANTE FONDAZIONI	IN0000D29FA330004A
FABBRICATO - STRUTTURALI Carpenteria - PIANTE COPERTURA	IN0000D29FA330005A
FABBRICATO - STRUTTURALI Carpenteria - SEZIONI - TOV 1	IN0000D29FA330006A
FABBRICATO - STRUTTURALI Carpenteria - SEZIONI - TOV 2	IN0000D29FA330007A
FABBRICATO - CABINA ENEL - PIANTE, SEZIONI, PROSPETTI, PARTICOLARI	IN0000D29FA330008A

NOTE GENERALI

- LE QUOTE SONO ESPRESSE IN METRI
- LE QUOTE DI LIVELLO SONO ESPRESSE IN METRI E SONO REFERITE ALLA QUOTA 0.00 DEL PAZZALE ESTERNO.
- LE FAJDE DEL TETTO HANNO PONDENZA DEL 35%

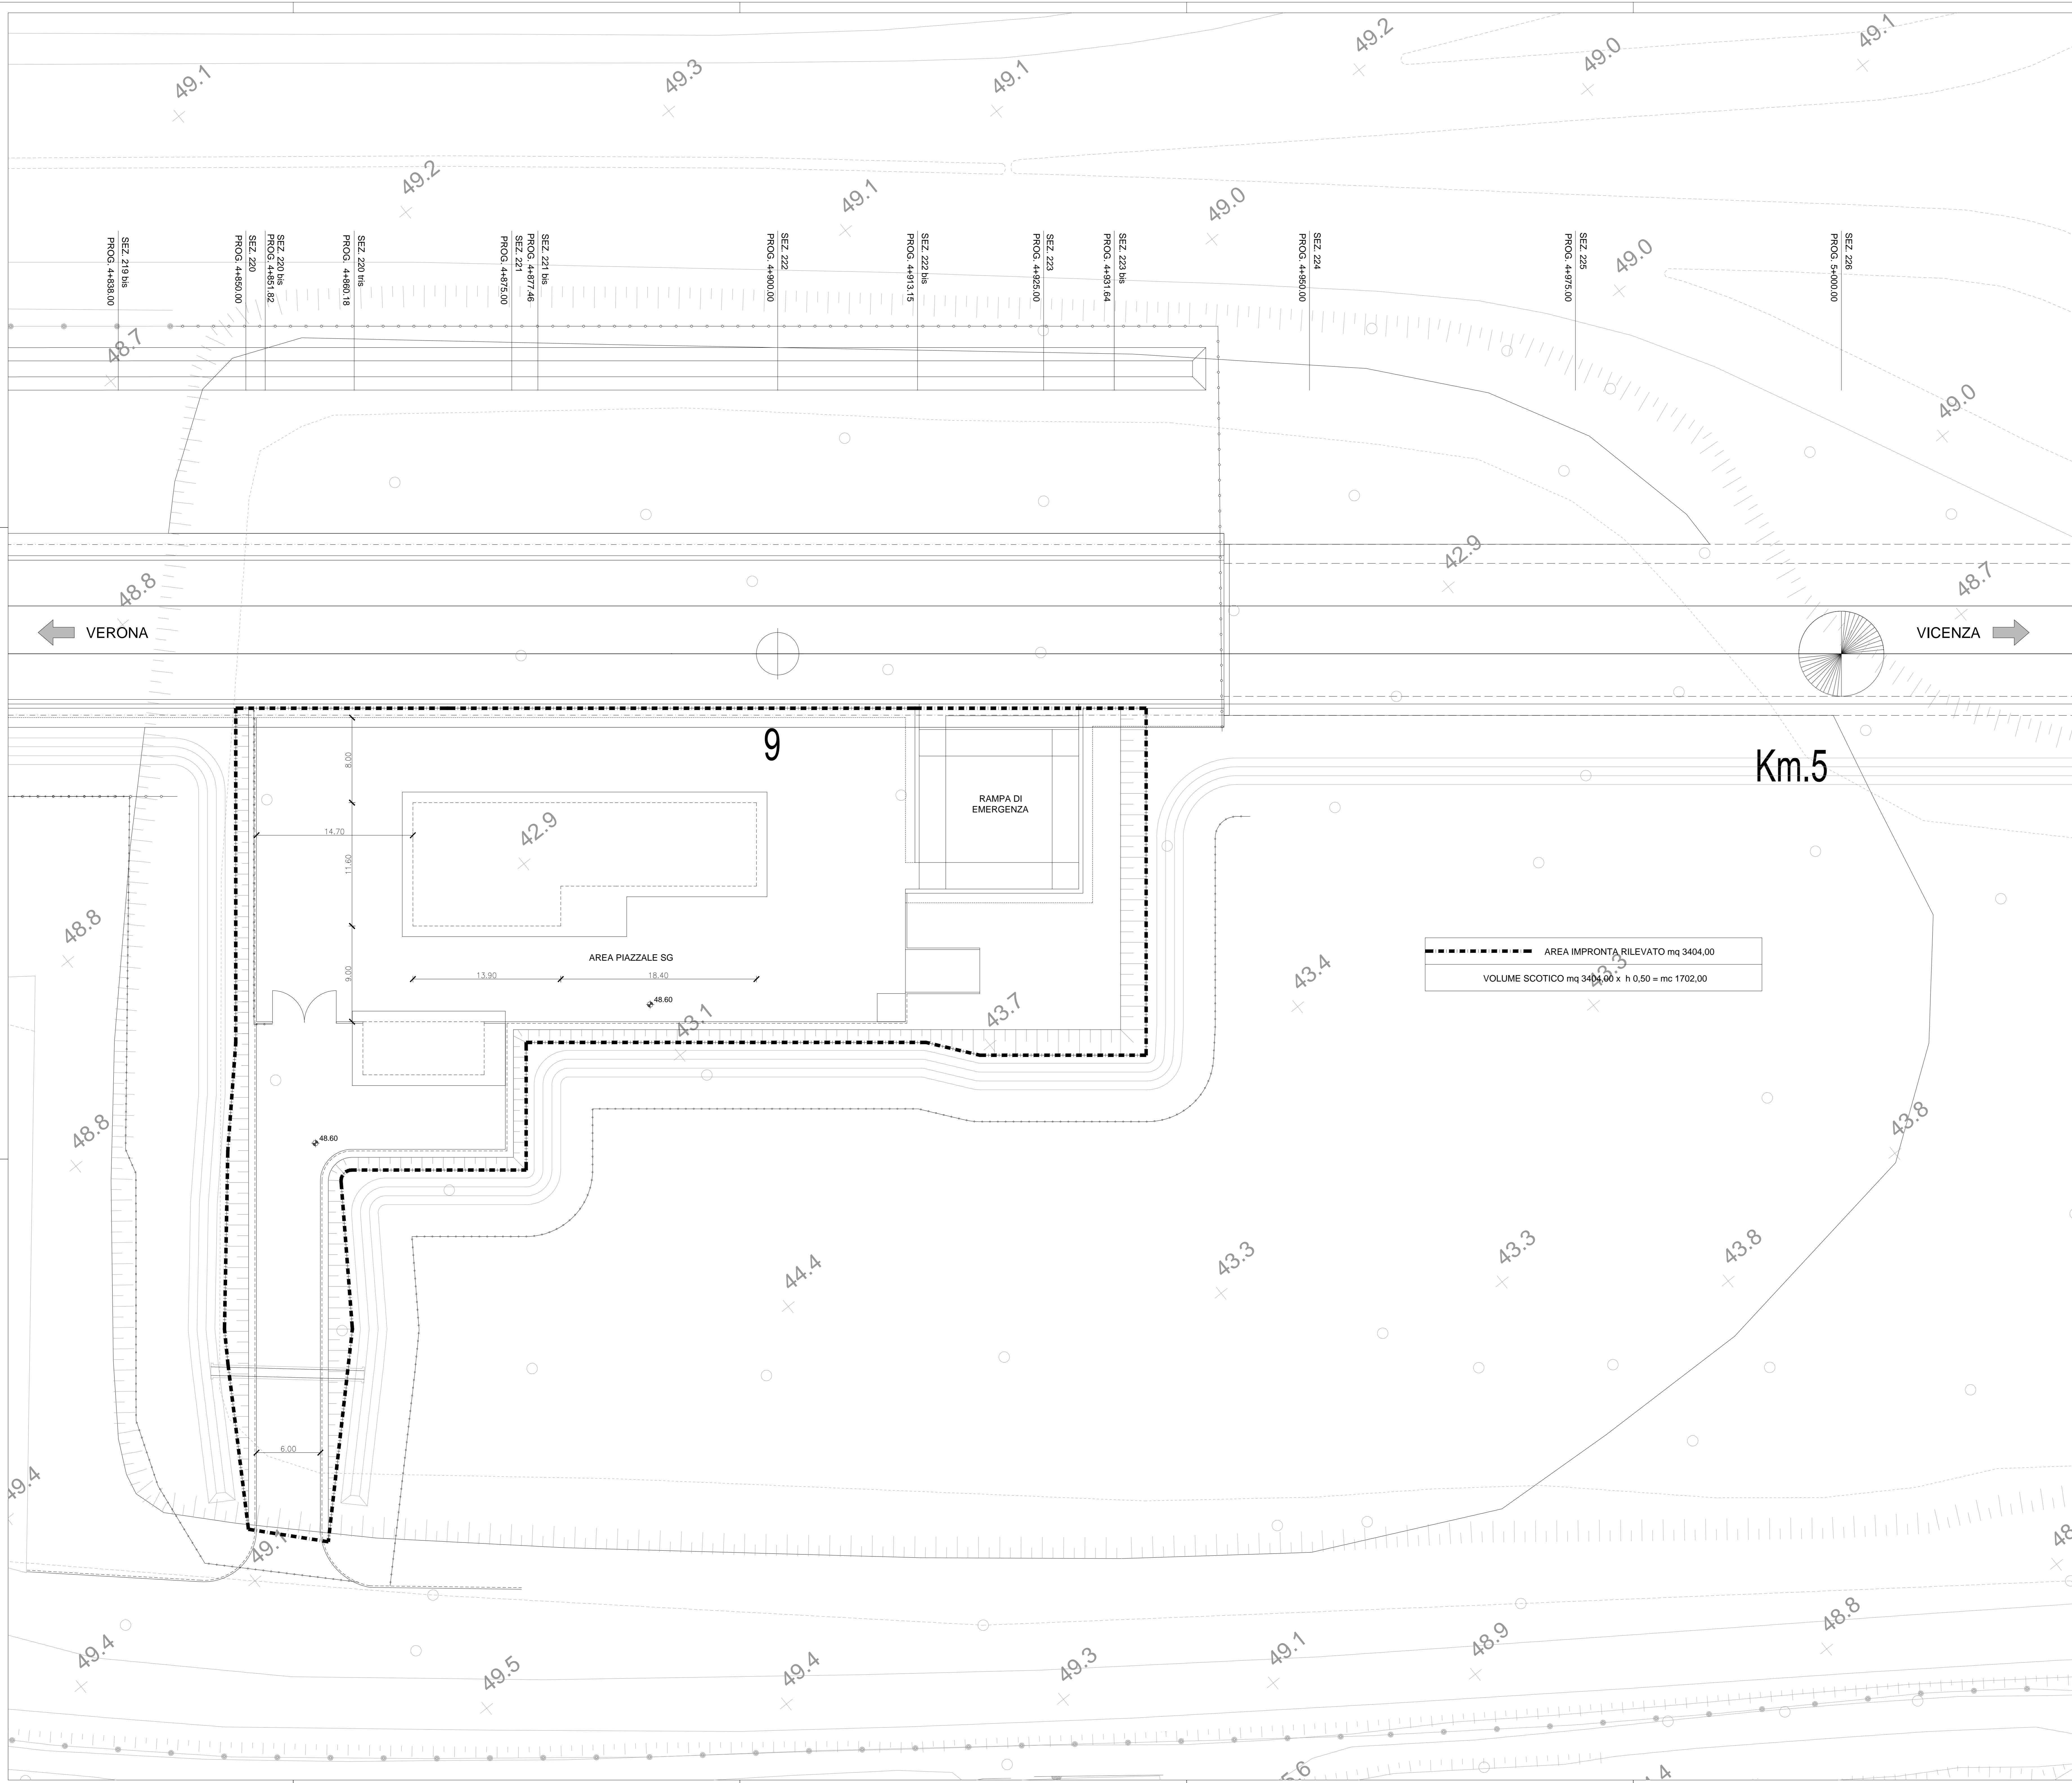

AREA IMPRONTA RILEVATO mq 3404,00
 VOLUME SCOTICO mq 3404,00 x h 0,50 = mc 1702,00

COMMITTENTE: **RFI** GRUPPO FERROVIE DELLO STATO ITALIANO

ALTA Sorveglianza: **ITALFERR** GRUPPO FERROVIE DELLO STATO ITALIANO

GENERAL CONTRACTOR: **Consorzio IricAV Due**

INFRASTRUTTURE FERROVIARIE STRATEGICHE DEFINITE DALLA LEGGE OBIETTIVO N. 443/01

PROGETTO DEFINITIVO

LINEA AVIAC VERONA - PADOVA
SUB TRATTA VERONA - VICENZA
1° SUB LOTTO VERONA - MONTEBELLO VICENTINO

PARTE GENERALE
 FA03 - FABBRICATO SG AL Km 4+880 (SICUREZZA GALLERIA)
 FA03A PLANIMETRIA IMPRONTA RILEVATO

GENERAL CONTRACTOR: **ITALFERR S.p.A.**

IL PROGETTISTA INTEGRATORE: **ATI bonifica**

CONSORZIO INCAV DUE (Trovati)

SCALA: 1:200

COMMESSA	LOTTO	FASE	ENTE	TIPO DOC.	OPERA/DISCIPLINA	PROGR.	REV.
IN00	00	D12	P9	FA03A0	004	B	

ATI bonifica

Firma: Ing. P. P. Bocchetto

Progettazione	Rev.	Descrizione	Recato	Data	Verificato	Data	Approvato	Data	Autorizzato
A	EMMISSIONE		Tranquilli	Mag 2015	Battodelli	Mag 2015	Testa	Mag 2015	Ing. F. P. Bocchetto
B	REVISIONE ISTRUTTORIA ITALFERR		Tranquilli	Set 2015	Battodelli	Set 2015	Testa	Set 2015	

File: IN0000D29FA330004B_00A.dwg CUP: J41E91000000009 n. Etab.: 3320049F17