


**LEGENDA SMALTIMENTI IDRAULICI**

NUM.	DESCRIZIONE
n.6	POZZETTO - cm 50 x 50 x h 1.10 min. (sp. cm 15) con chiusura variabile in ghisa - CHIUSO
n.6	POZZETTO - cm 50 x 50 x h 1.10 min. (sp. cm 15) con chiusura variabile in ghisa - ASSOLATO
n.14	POZZETTI PLUVIALI
n.26	EMBRICI (vedi particolari)
n.18	FOSSO DI GUARDIA RIVESTITO IN C/S sp. cm 10 x av. 210 x lunghezza 160
n.19	CANALETTA RETIFANGOLARE (misura interna) cm 50 x h 20/50 x sp. 15 (altezza lato poggiate aperto cm 15 passo max. m. 8/9)
n.19	TUBAZIONE IN PVC Ø 160-200-315mm
n.19	TUBAZIONE ADDUZIONE IDRICA
n.19	RECAPITO IN FOSSA IMHOFF
n.19	RECINZIONE AREA DI ESPRIPRO

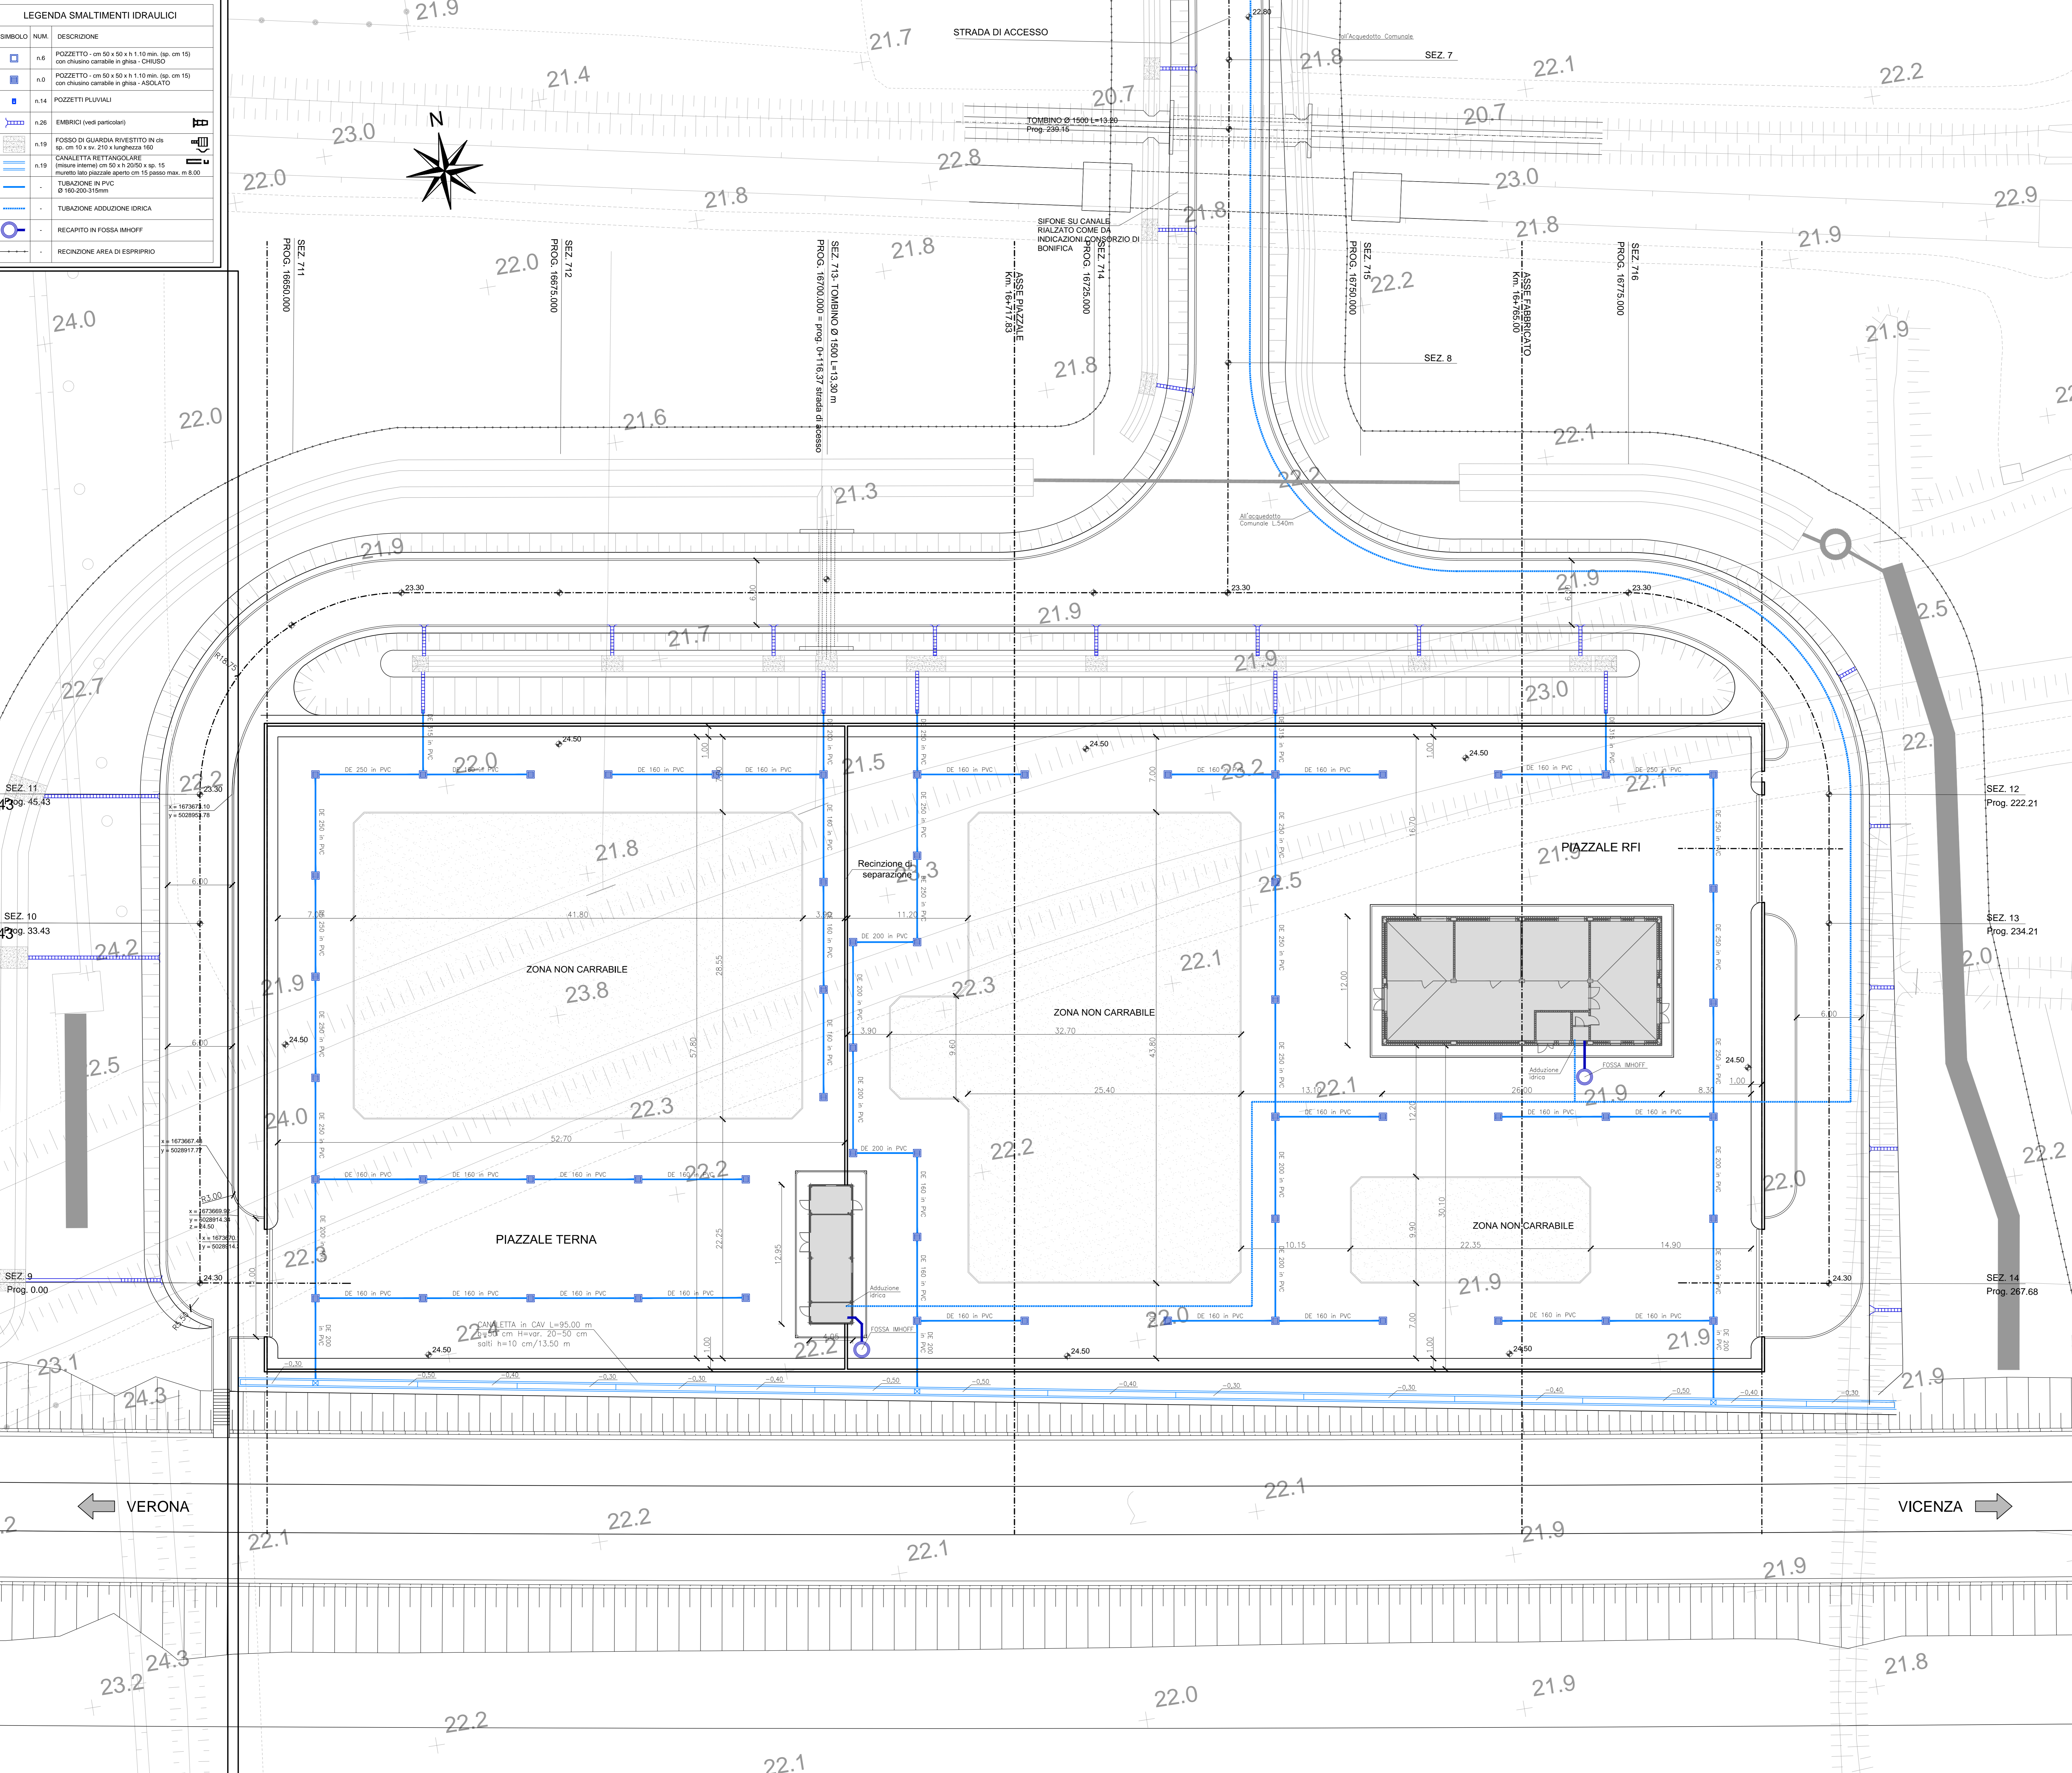

DESCRIZIONE	CODICE
RELAZIONE TECNICA DESCRITTIVA	IN000002PFA0600001A
RELAZIONE DI CALCOLO STRUTTURALE	IN000002PFA0600001A
PLANIMETRIA GENERALE DI PROGETTO	IN000002PFA0600001A
PLANIMETRIA E PROFILO STRADA DI ACCESSO	IN000002PFA0600002A
PAZZALE - PLANIMETRIA RETE SMALTIMENTI IDRAULICI	IN000002PFA0600003A
PAZZALE - PLANIMETRIA OPERE CIVILI	IN000002PFA0600004A
PAZZALE - PLANIMETRIA OPERE ELETTROMECCANICHE	IN000002PFA0600005A
PAZZALE - PLANIMETRIA LINEA DI TERRA	IN000002PFA0600006A
PAZZALE - SEZIONI TRASVERSALI - tov. 1	IN000002PFA0600007A
PAZZALE - SEZIONI TRASVERSALI - tov. 2	IN000002PFA0600008A
PAZZALE - SEZIONI TRASVERSALI - tov. 3	IN000002PFA0600009A
PAZZALE - PARTICOLARI COSTRUTTIVI - SEZIONI TIPO	IN000002PFA0600010A
FABBRICATO - ARCHITETTONICO - PIANTE	IN000002PFA0600011A
FABBRICATO - ARCHITETTONICO - PROSPETTI	IN000002PFA0600012A
FABBRICATO - ARCHITETTONICO - SEZIONI	IN000002PFA0600013A
FABBRICATO - ARCHITETTONICO - PARTICOLARI	IN000002PFA0600014A
FABBRICATO - STRUTTURALI Carpenterie - PIANTE FONDAZIONI	IN000002PFA0600015A
FABBRICATO - STRUTTURALI Carpenterie - PIANTE COPERTURA	IN000002PFA0600016A
FABBRICATO - STRUTTURALI Carpenterie - SEZIONI	IN000002PFA0600017A
FABBRICATO - PIANTE OPERE CIVILI	IN000002PFA0600018A
FABBRICATO - PIANTE OPERE ELETTROMECCANICHE	IN000002PFA0600019A
FABBRICATO - CABINA TERZA	IN000002PFA0600020A

**NOTE GENERALI**

- LE QUOTE SONO ESPRESSE IN CENTIMETRI.
- LE QUOTE DI LIVELLO SONO ESPRESSE IN METRI E SONO RIFERITE ALLA QUOTA 0.00 DEL PIAZZALE ESTERNO.

COMMITTENTE: **RFI** RETE FERROVIARIA ITALIANA GRUPPO FERROVIE DELLO STATO ITALIANO

ALTA SORVEGLIANZA: **ITALFERR** GRUPPO FERROVIE DELLO STATO ITALIANO

GENERAL CONTRACTOR: **Censeregio Irico-HV Dae**

**INFRASTRUTTURE FERROVIARIE STRATEGICHE DEFINITE DALLA LEGGE OBIETTIVO N. 443/01**

**PROGETTO DEFINITIVO**

**LINEA AVIAC VERONA - PADOVA**  
**SUB TRATTA VERONA - VICENZA**  
**1° SUB LOTTO VERONA - MONTEBELLO VICENTINO**

PARTE GENERALE  
 FA08 - FABBRICATO SSE AL KM 16+715  
 PIAZZALE - PLANIMETRIA RETE SMALTIMENTI IDRAULICI

GENERAL CONTRACTOR	ITALFERR S.p.A.
ATI bonifica	CONSORZIO IRICAV DUE I RIFUGI
IL PROGETTISTA INTEGRATORE	
DATA:	DATA:

COMMESSA	LOTTO	FASE	ENTE	TIPO DOC.	OPERADISCIPLINA	PROGR.	REV.
IN00	00	D	I2	P9	FA0600	003	C

**ATI bonifica**

Rev.	Descrizione	Redatto	Data	Verificato	Data	Approvato	Data	Autorizzato
A	EMMISSIONE	Tranquilli	08/2015	(Battolotti)	08/2015	Testa	08/2015	Ing.F.P.Bochetto
B	REVISIONE	Tranquilli	09/2015	(Battolotti)	09/2015	Testa	09/2015	
C	REVISIONE ISTRUTTORIA ITALFERR	Tranquilli	09/2015	(Battolotti)	09/2015	Testa	09/2015	

DATA: 08/2015