


DESCRIZIONE	CODICE
RELAZIONE TECNICA DESCRITTA	IN000002RHFAD700001A
RELAZIONE DI CALCOLO STRUTTURALE	IN000002CLFA700001A
PLANIMETRIA GENERALE DI PROGETTO	IN000002PFA700001A
PLANIMETRIA DI TRACCIAMENTO	IN000002PFA700002A
PIAZZALE - PLANIMETRIA RETE SMALTIMENTI IDRAULICI E OPERE CIVILI IMPIANTI	IN000002PFA700003A
PIAZZALE - SEZIONI TRASVERSALI - TOV 1	IN000002WFA700001A
PIAZZALE - SEZIONI TRASVERSALI - TOV 2	IN000002WFA700002A
PIAZZALE - PARTICOLARI COSTRUTTIVI - SEZIONI TIPO	IN000002PFA700001A
FABBRICATO - ARCHITETTONICO - PIANTE	IN000002PFA700001A
FABBRICATO - ARCHITETTONICO - PROSPETTI	IN000002PFA700002A
FABBRICATO - ARCHITETTONICO - SEZIONI	IN000002PFA700003A
FABBRICATO - ARCHITETTONICO - PARTICOLARI	IN000002PFA700002A
FABBRICATO - STRUTTURALI Carpenterie - PIANTE FONDAZIONI	IN000002PFA700004A
FABBRICATO - STRUTTURALI Carpenterie - PIANTE COPERTURA	IN000002PFA700005A
FABBRICATO - STRUTTURALI Carpenterie - SEZIONI	IN000002PFA700006A
FABBRICATO - CABINA ENEL - PIANTE, SEZIONI, PROSPETTI, PARTICOLARI	IN000002PFA700007A

NOTE GENERALI

- LE QUOTE SONO ESPRESSE IN METRI
- LE QUOTE DI LIVELLO SONO ESPRESSE IN METRI E SONO RIFERITE ALLA QUOTA 0.00 DEL PIAZZALE ESTERNO.

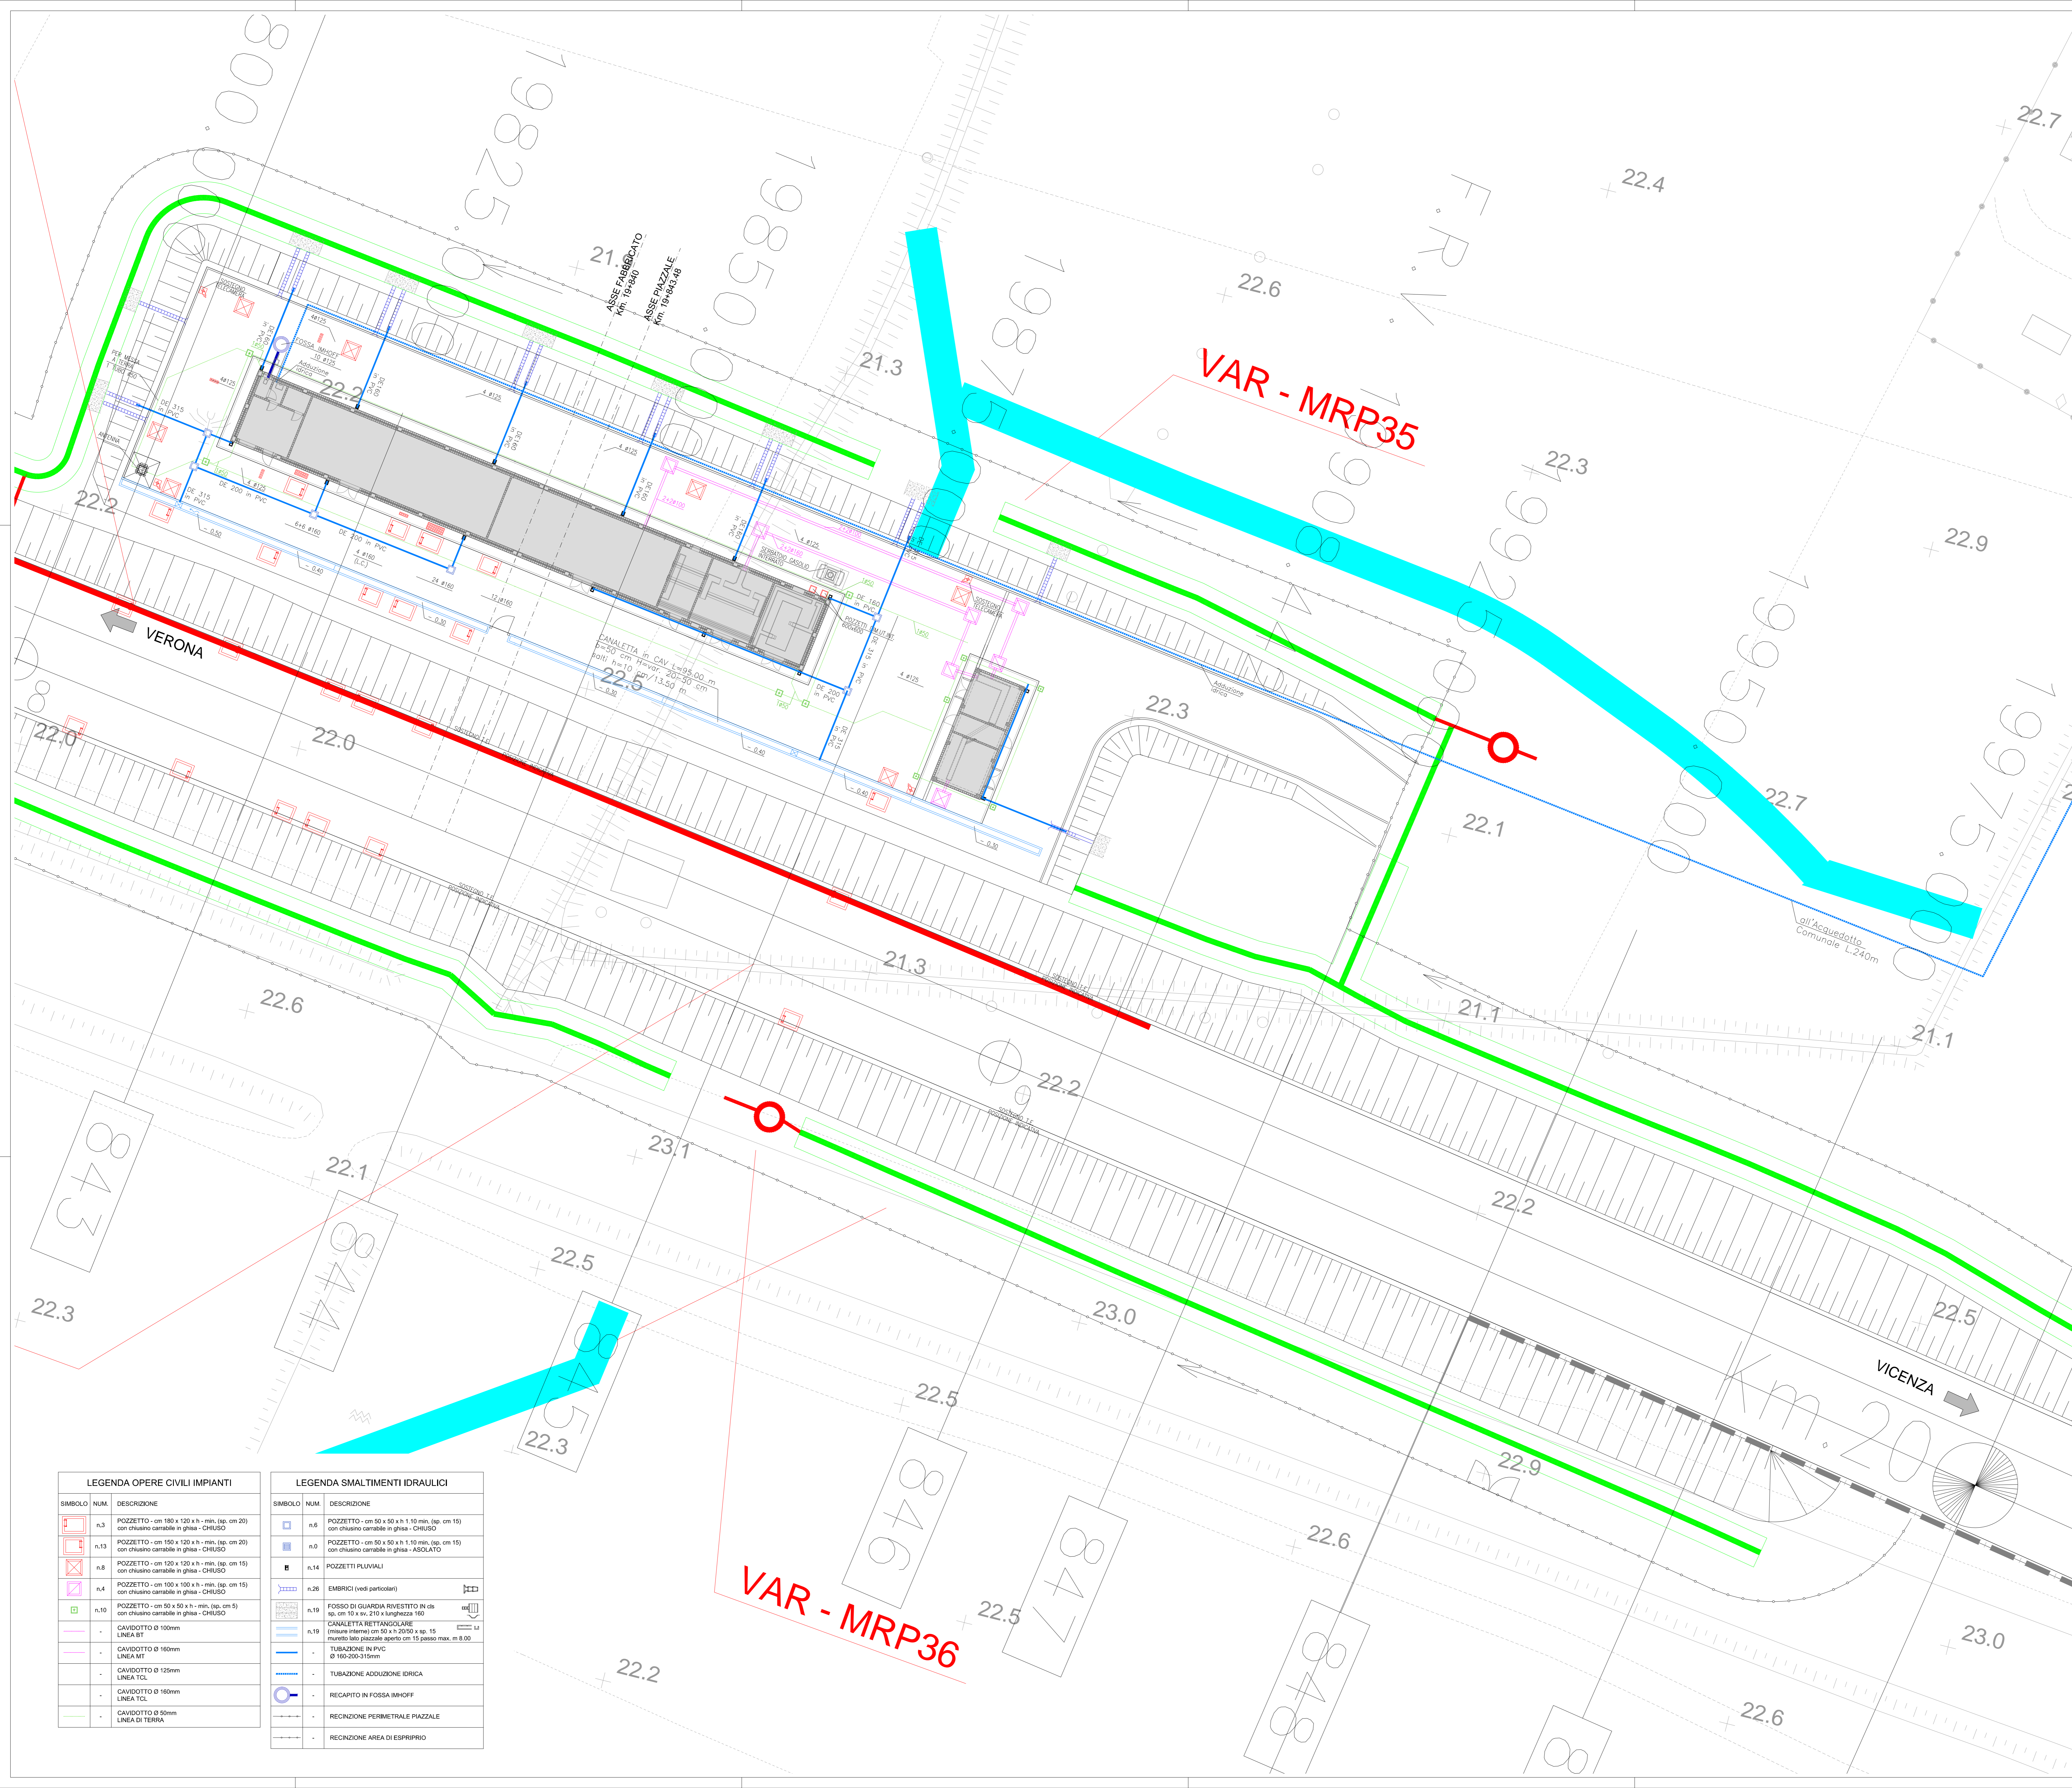

**LEGENDA OPERE CIVILI IMPIANTI**

NUM.	DESCRIZIONE
n.3	POZZETTO - cm 180 x 120 x h - min. (sp. cm 20) con chiusura carrabile in ghisa - CHIUSO
n.13	POZZETTO - cm 150 x 120 x h - min. (sp. cm 20) con chiusura carrabile in ghisa - CHIUSO
n.8	POZZETTO - cm 120 x 120 x h - min. (sp. cm 15) con chiusura carrabile in ghisa - CHIUSO
n.4	POZZETTO - cm 100 x 100 x h - min. (sp. cm 15) con chiusura carrabile in ghisa - CHIUSO
n.10	POZZETTO - cm 50 x 50 x h - min. (sp. cm 5) con chiusura carrabile in ghisa - CHIUSO
	CAVIOOTTO Ø 100mm LINEA BT
	CAVIOOTTO Ø 160mm LINEA MT
	CAVIOOTTO Ø 125mm LINEA TCL
	CAVIOOTTO Ø 160mm LINEA TCL
	CAVIOOTTO Ø 50mm LINEA DI TERRA

**LEGENDA SMALTIMENTI IDRAULICI**

NUM.	DESCRIZIONE
n.6	POZZETTO - cm 50 x 50 x h 1.10 min. (sp. cm 15) con chiusura carrabile in ghisa - CHIUSO
n.10	POZZETTO - cm 50 x 50 x h 1.10 min. (sp. cm 15) con chiusura carrabile in ghisa - ASSOLATO
n.14	POZZETTI PLUVIALI
n.28	EMBRICI (vedi particolari)
n.19	FOSSO DI GUARDIA RIVESTITO IN C.S. sp. cm 10 x ev. 210 x lunghezza 160
n.19	CANALETTA RETROVAGUARE (misura interna) cm 50 x h 20/50 x sp. 15 murato lato piazzale aperto cm 15 passo max. m. 6.00
	TUBAZIONE IN PVC Ø 160-200-315mm
	TUBAZIONE ADDUZIONE IDRICA
	RECAPITO IN FOSSA IMHOFF
	RECINZIONE PERIMETRALE PIAZZALE
	RECINZIONE AREA DI ESPRIPRIO

COMMITTENTE: **RFI** RETE FERROVIARIA ITALIANA GRUPPO FERROVIE DELLO STATO ITALIANO

ALTA SORVEGLIANZA: **ITALFERR** GRUPPO FERROVIE DELLO STATO ITALIANO

GENERAL CONTRACTOR: **Cescezzio Irico'V' Due**

**INFRASTRUTTURE FERROVIARIE STRATEGICHE DEFINITE DALLA LEGGE OBIETTIVO N. 443/01**

**PROGETTO DEFINITIVO**  
**LINEA AVIAC VERONA - PADOVA**  
**SUB TRATTA VERONA - VICENZA**  
**1° SUB LOTTO VERONA - MONTEBELLO VICENTINO**

PARTE GENERALE  
 FA07 - FABBRICATO PT AL Km 19+840  
 PLANIMETRIA RETI SMALTIMENTI IDRAULICI E OPERE CIVILI IMPIANTI

GENERAL CONTRACTOR: **ATI bonifica** CONSORZIO IRRICAV DUE E FERRERIE  
 ITALFERR S.p.A.

SCALA: 1:200

DATA: \_\_\_\_\_

COMMESSA	LOTTO	FASE	ENTE	TIPO DOC.	OPERA/DISCIPLINA	PROGR.	REV.
IN00	00	D	I2	P9	FA0700	003	C

**ATI bonifica** Firma: Ing. F. P. Bocchetto

Rev.	Descrizione	Redatto	Data	Verificato	Data	Approvato	Data	Autorizzato
A	EMISSIONE	Tranquilli	20.03.15	Battocchetti	20.03.15	Testa	20.03.15	Ing. F. P. Bocchetto
B	REVISIONE ISTRUTTORIA ITALFERR	Tranquilli	Sat 2015	Battocchetti	Sat 2015	Testa	Sat 2015	
C	REVISIONE ISTRUTTORIA ITALFERR	Tranquilli	Sat 2015	Battocchetti	Sat 2015	Testa	Sat 2015	

Settembre 2015

File: IN0002PFA700003C\_00A2DWG CUP: J41E91000000009 n. Elab.: 3320049F17