


DESCRIZIONE	CODICE
RELAZIONE TECNICA DESCRITTIVA	IN00002RFA080001A
RELAZIONE DI CALCOLO STRUTTURALE	IN00002CLFA080001A
PLANIMETRIA GENERALE DI PROGETTO	IN00002PFA080001A
PLANIMETRIA DI TRACCIAMENTO	IN00002PFA080002A
PLANIMETRIA E PROFILO STRADA DI ACCESSO	IN00002LZFA080001A
PIAZZALE - PLANIMETRIA RETE SVALTIMENTI (SVALTITI)	IN00002PFA080003A
PIAZZALE - PLANIMETRIA OPERE CIVILI	IN00002PFA080004A
PIAZZALE - PLANIMETRIA OPERE ELETTROMECCANICHE	IN00002PFA080005A
PIAZZALE - PLANIMETRIA LINEA DI TERZA	IN00002PFA080006A
PIAZZALE - SEZIONI TRASVERSALI - TOV 1	IN00002WFA080001A
PIAZZALE - SEZIONI TRASVERSALI - TOV 2	IN00002WFA080002A
PIAZZALE - SEZIONI TRASVERSALI - TOV 3	IN00002WFA080003A
PIAZZALE - SEZIONI TRASVERSALI - TOV 4	IN00002WFA080004A
PIAZZALE - SEZIONI TRASVERSALI - TOV 5	IN00002WFA080005A
PIAZZALE - PARTICOLARI COSTRUTTIVI - SEZIONI TIPO	IN00002PFA080001A
FABBRICATO - ARCHITETTONICO - PIANTE	IN00002PFA080001A
FABBRICATO - ARCHITETTONICO - PROSPETTI	IN00002PFA080002A
FABBRICATO - ARCHITETTONICO - SEZIONI	IN00002PFA080003A
FABBRICATO - ARCHITETTONICO - PARTICOLARI	IN00002PFA080004A
FABBRICATO - STRUTTURALI - CORPENTERIE - PIANTE FONDAZIONI	IN00002PFA080005A
FABBRICATO - STRUTTURALI - CORPENTERIE - PIANTE COPERTURA	IN00002PFA080006A
FABBRICATO - STRUTTURALI - CORPENTERIE - SEZIONI	IN00002PFA080007A
FABBRICATO - PIANTE OPERE CIVILI	IN00002PFA080008A
FABBRICATO - PIANTE OPERE ELETTROMECCANICHE	IN00002PFA080009A
FABBRICATO - CANTIERI	IN00002PFA080010A

NOTE GENERALI

- LE QUOTE SONO ESPRESSE IN METRI
- LE QUOTE DI LIVELLO SONO ESPRESSE IN METRI E SONO RIFERITE ALLA QUOTA 0.00 DEL PIAZZALE ESTERNO.

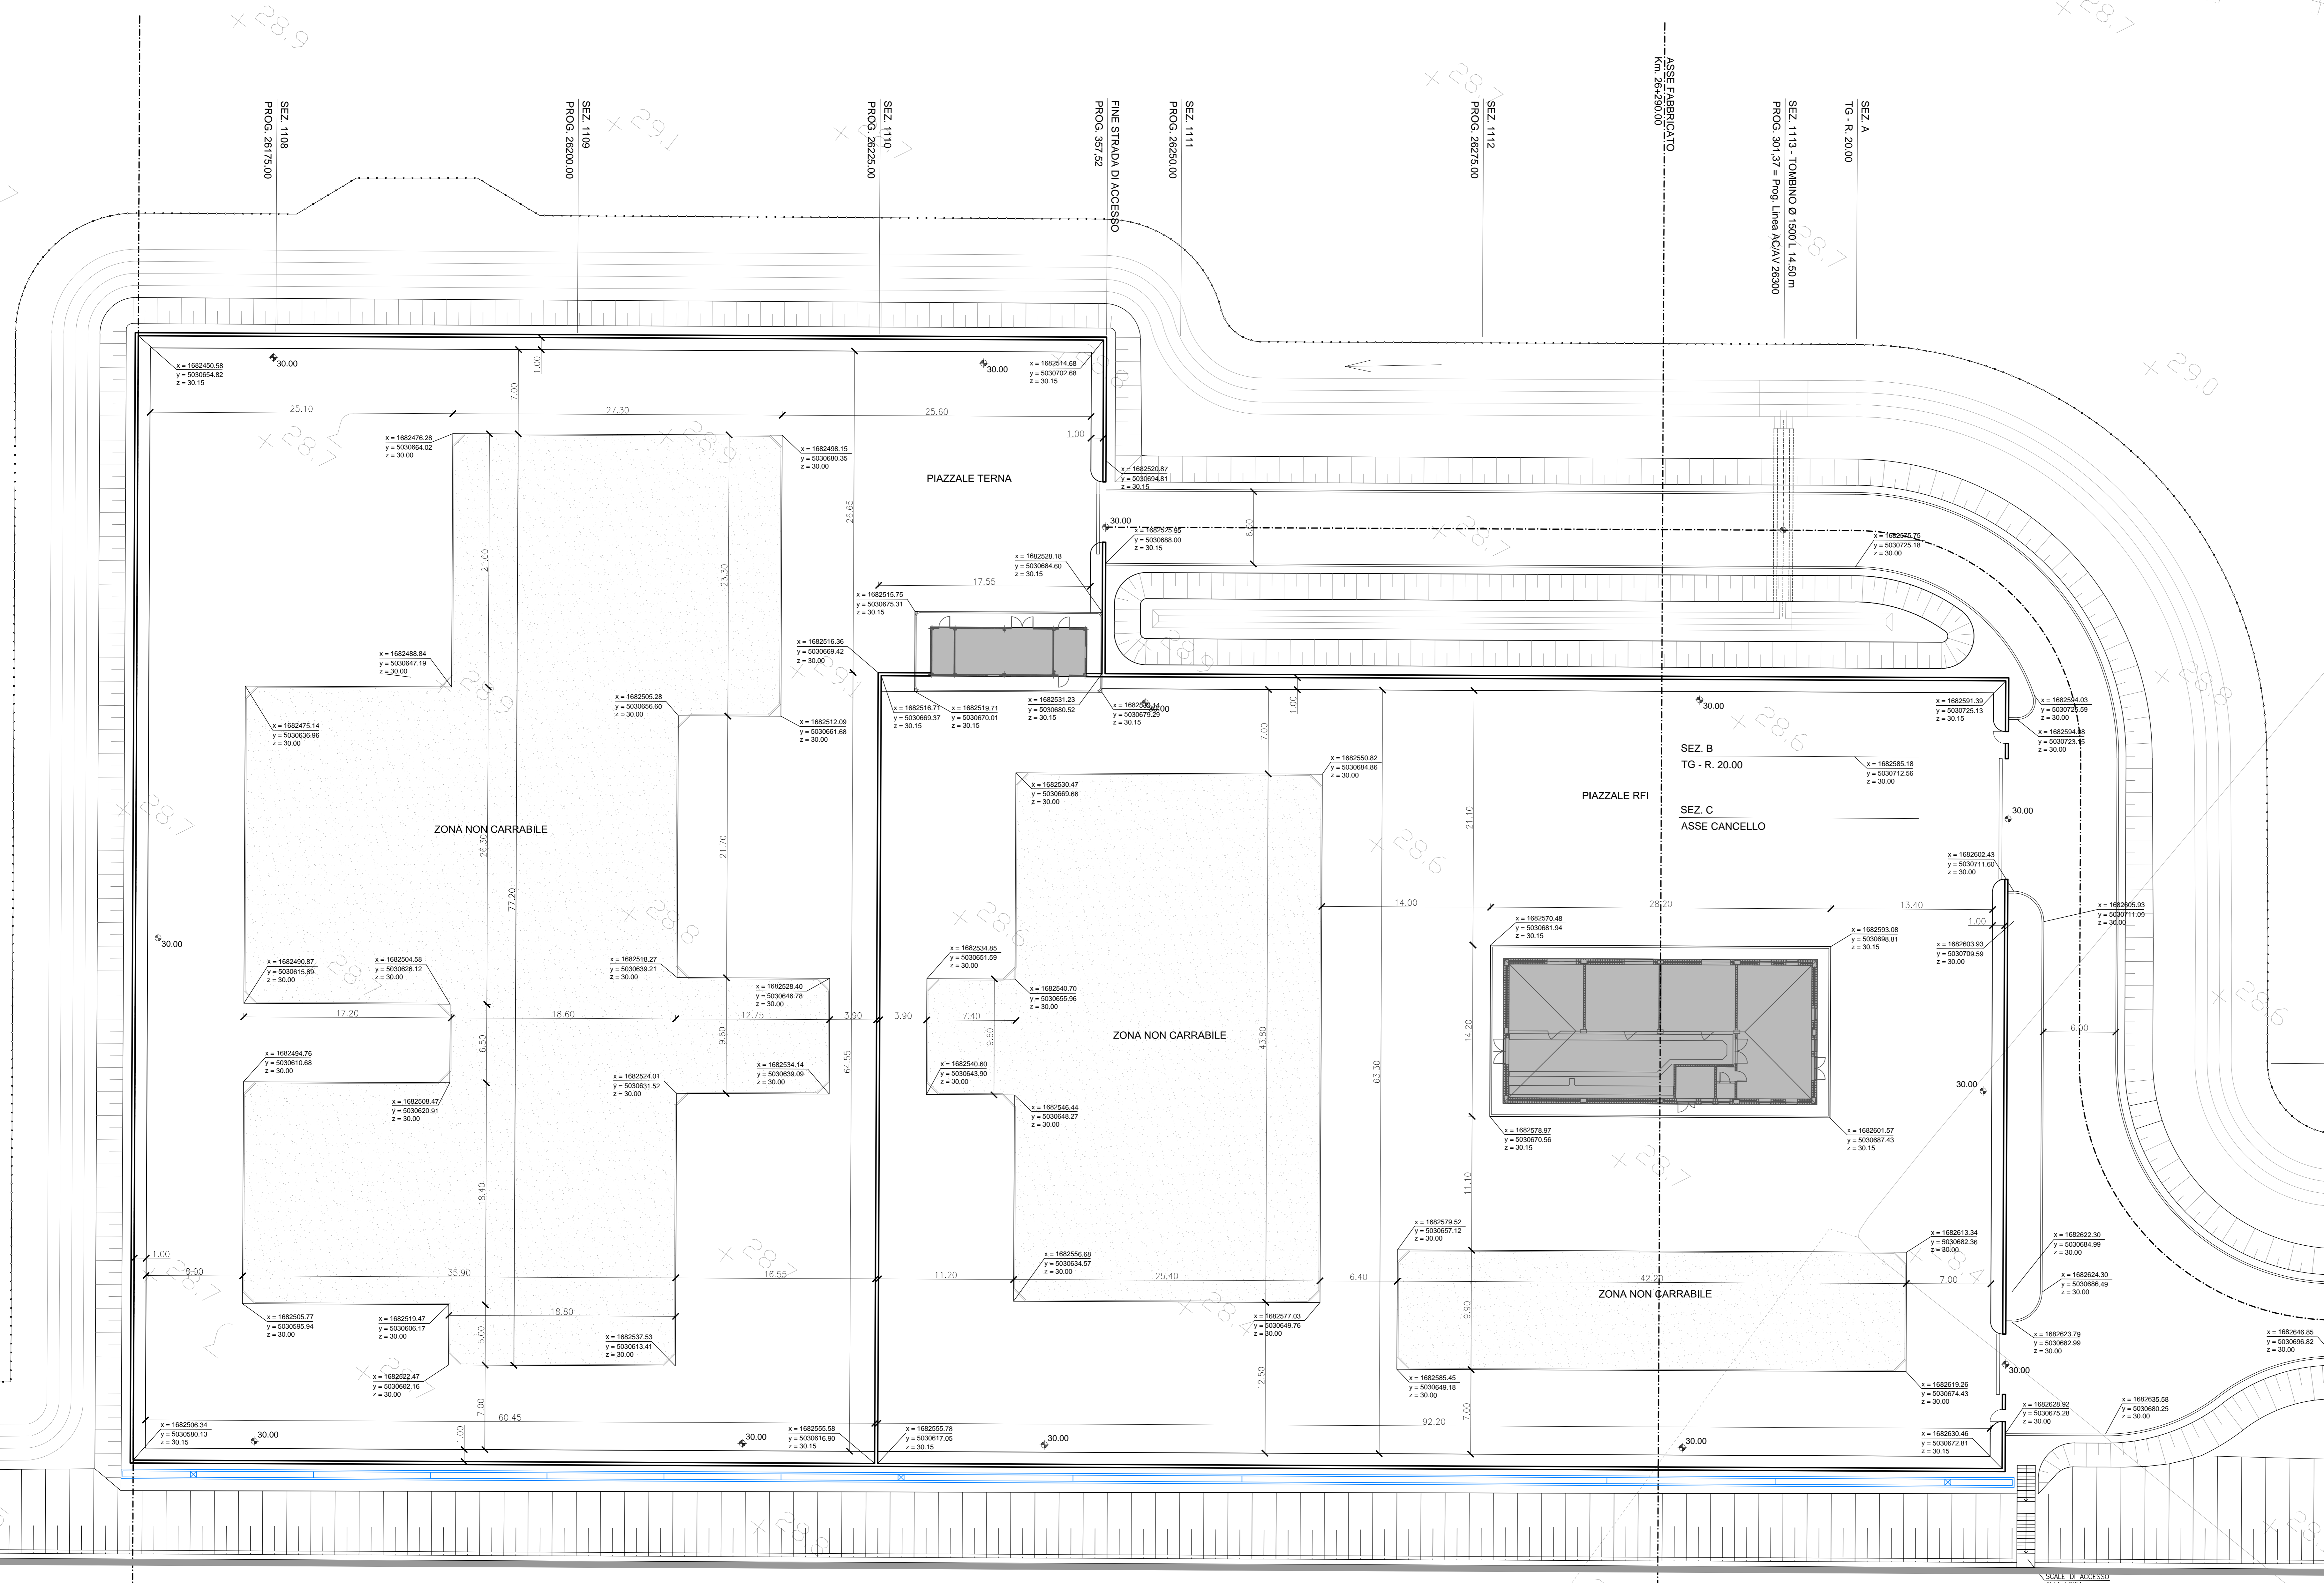

COMMITTENTE: **RFI** RETE FERROVIARIA ITALIANA GRUPPO FERROVIE DELLO STATO ITALIANO

ALTA SORVEGLIANZA: **ITALFERR** GRUPPO FERROVIE DELLO STATO ITALIANO

GENERAL CONTRACTOR: **Consorzio Iricav Due**

INFRASTRUTTURE FERROVIARIE STRATEGICHE DEFINITE DALLA LEGGE OBIETTIVO N. 443/01

PROGETTO DEFINITIVO

LINEA AVIAC VERONA - PADOVA

SUB TRATTA VERONA - VICENZA

1° SUB LOTTO VERONA - MONTEBELLO VICENTINO

PARTE GENERALE
 FA08 - FABBRICATO SSE AL KM 26+290
 PIAZZALE - PLANIMETRIA DI TRACCIAMENTO

GENERAL CONTRACTOR	ITALFERR S.p.A.
ATI bonifica	CONSORZIO IRICAV DUE
IL PROGETTISTA INTEGRATORE	

COMMESSA	LOTTO	FASE	ENTE	TIPO DOC.	OPERADISCIPLINA	PROGR.	REV.
IN00	00	D	I2	P9	FA080X	002	B

ATI bonifica		Firma	
Ing. F. P. Bocchetto		Data	
Progettazione	Redatto	Verificato	Approvato
Rev. A	Emissione	Tracciato	Testa
Rev. B	Revisione ISTRUTTORIA ITALFERR	Tracciato	Testa

