


DESCRIZIONE	CODICE
RELAZIONE TECNICA DESCRITTIVA	IN000002RF7A0800001A
RELAZIONE DI CALCOLO STRUTTURALE	IN000002L7A0800001A
PLANIMETRIA GENERALE DI PROGETTO	IN000002PFA0800001A
PLANIMETRIA DI TRACCIAMENTO	IN000002PFA0800002A
PLANIMETRIA E PROFILO STRADA DI ACCESSO	IN000002L7A0800001A
PIAZZALE - PLANIMETRIA RETE SMALTIMENTI IDRAULICI	IN000002PFA0800001A
PIAZZALE - PLANIMETRIA OPERE CIVILI	IN000002PFA0800004A
PIAZZALE - PLANIMETRIA OPERE ELETTROMECCANICHE	IN000002PFA0800005A
PIAZZALE - SEZIONI TRASVERSALI - TOV 1	IN000002PFA0800001A
PIAZZALE - SEZIONI TRASVERSALI - TOV 2	IN000002PFA0800002A
PIAZZALE - SEZIONI TRASVERSALI - TOV 3	IN000002PFA0800003A
PIAZZALE - SEZIONI TRASVERSALI - TOV 4	IN000002PFA0800004A
PIAZZALE - SEZIONI TRASVERSALI - TOV 5	IN000002PFA0800005A
PIAZZALE - PARTICOLARI COSTRUTTIVI - SEZIONI TIPO	IN000002PFA0800001A
FABBRICATO - ARCHITETTONICO - PIANTE	IN000002PFA0800001A
FABBRICATO - ARCHITETTONICO - PROSPETTI	IN000002PFA0800002A
FABBRICATO - ARCHITETTONICO - SEZIONI	IN000002PFA0800003A
FABBRICATO - ARCHITETTONICO - PARTICOLARI	IN000002PFA0800002A
FABBRICATO - STRUTTURALE - CORPENTERIE - PIANTE FONDAZIONI	IN000002PFA0800004A
FABBRICATO - STRUTTURALE - CORPENTERIE - PIANTE COPERTURE	IN000002PFA0800005A
FABBRICATO - STRUTTURALE - CORPENTERIE - SEZIONI	IN000002PFA0800006A
FABBRICATO - PIANTE OPERE CIVILI	IN000002PFA0800007A
FABBRICATO - PIANTE OPERE ELETTROMECCANICHE	IN000002PFA0800008A
FABBRICATO - OSBIA TERMA	IN000002PFA0800009A

NOTE GENERALI

- LE QUOTE SONO ESPRESSE IN METRI
- LE QUOTE DI LIVELLO SONO ESPRESSE IN METRI E SONO RIFERITE ALLA QUOTA 0.00 DEL PIAZZALE ESTERNO.

LEGENDA SMALTIMENTI IDRAULICI

SIMBOLO	NUM.	DESCRIZIONE
n.6		POZZETTO - cm 50 x 50 x h 1.10 min. (sp. cm 15) con chiusura carrabile in ghisa - CHIUSO
n.0		POZZETTO - cm 50 x 50 x h 1.10 min. (sp. cm 15) con chiusura carrabile in ghisa - ASSOLATO
n.14		POZZETTI PLUVIALI
n.26		EMBRICI (vedi particolari)
n.19		FOSSE DI GUARDIA RIVESTITE IN C/S 150 cm 10 x 10 x 210 x larghezza 160
n.19		CANALETTA RETTANGOLARE (misure interne) cm 50 x h 20/50 x sp. 15
n.19		manufatto tipo speciale aperto cm 15 passo max. m. 8.00
		TUBAZIONE IN PVC ID 160-200-315mm
		TUBAZIONE ADDUZIONE IDRICA
		RECANTO IN FOSSA IMHOFF
		RECINZIONE AREA DI ESPRIPRO

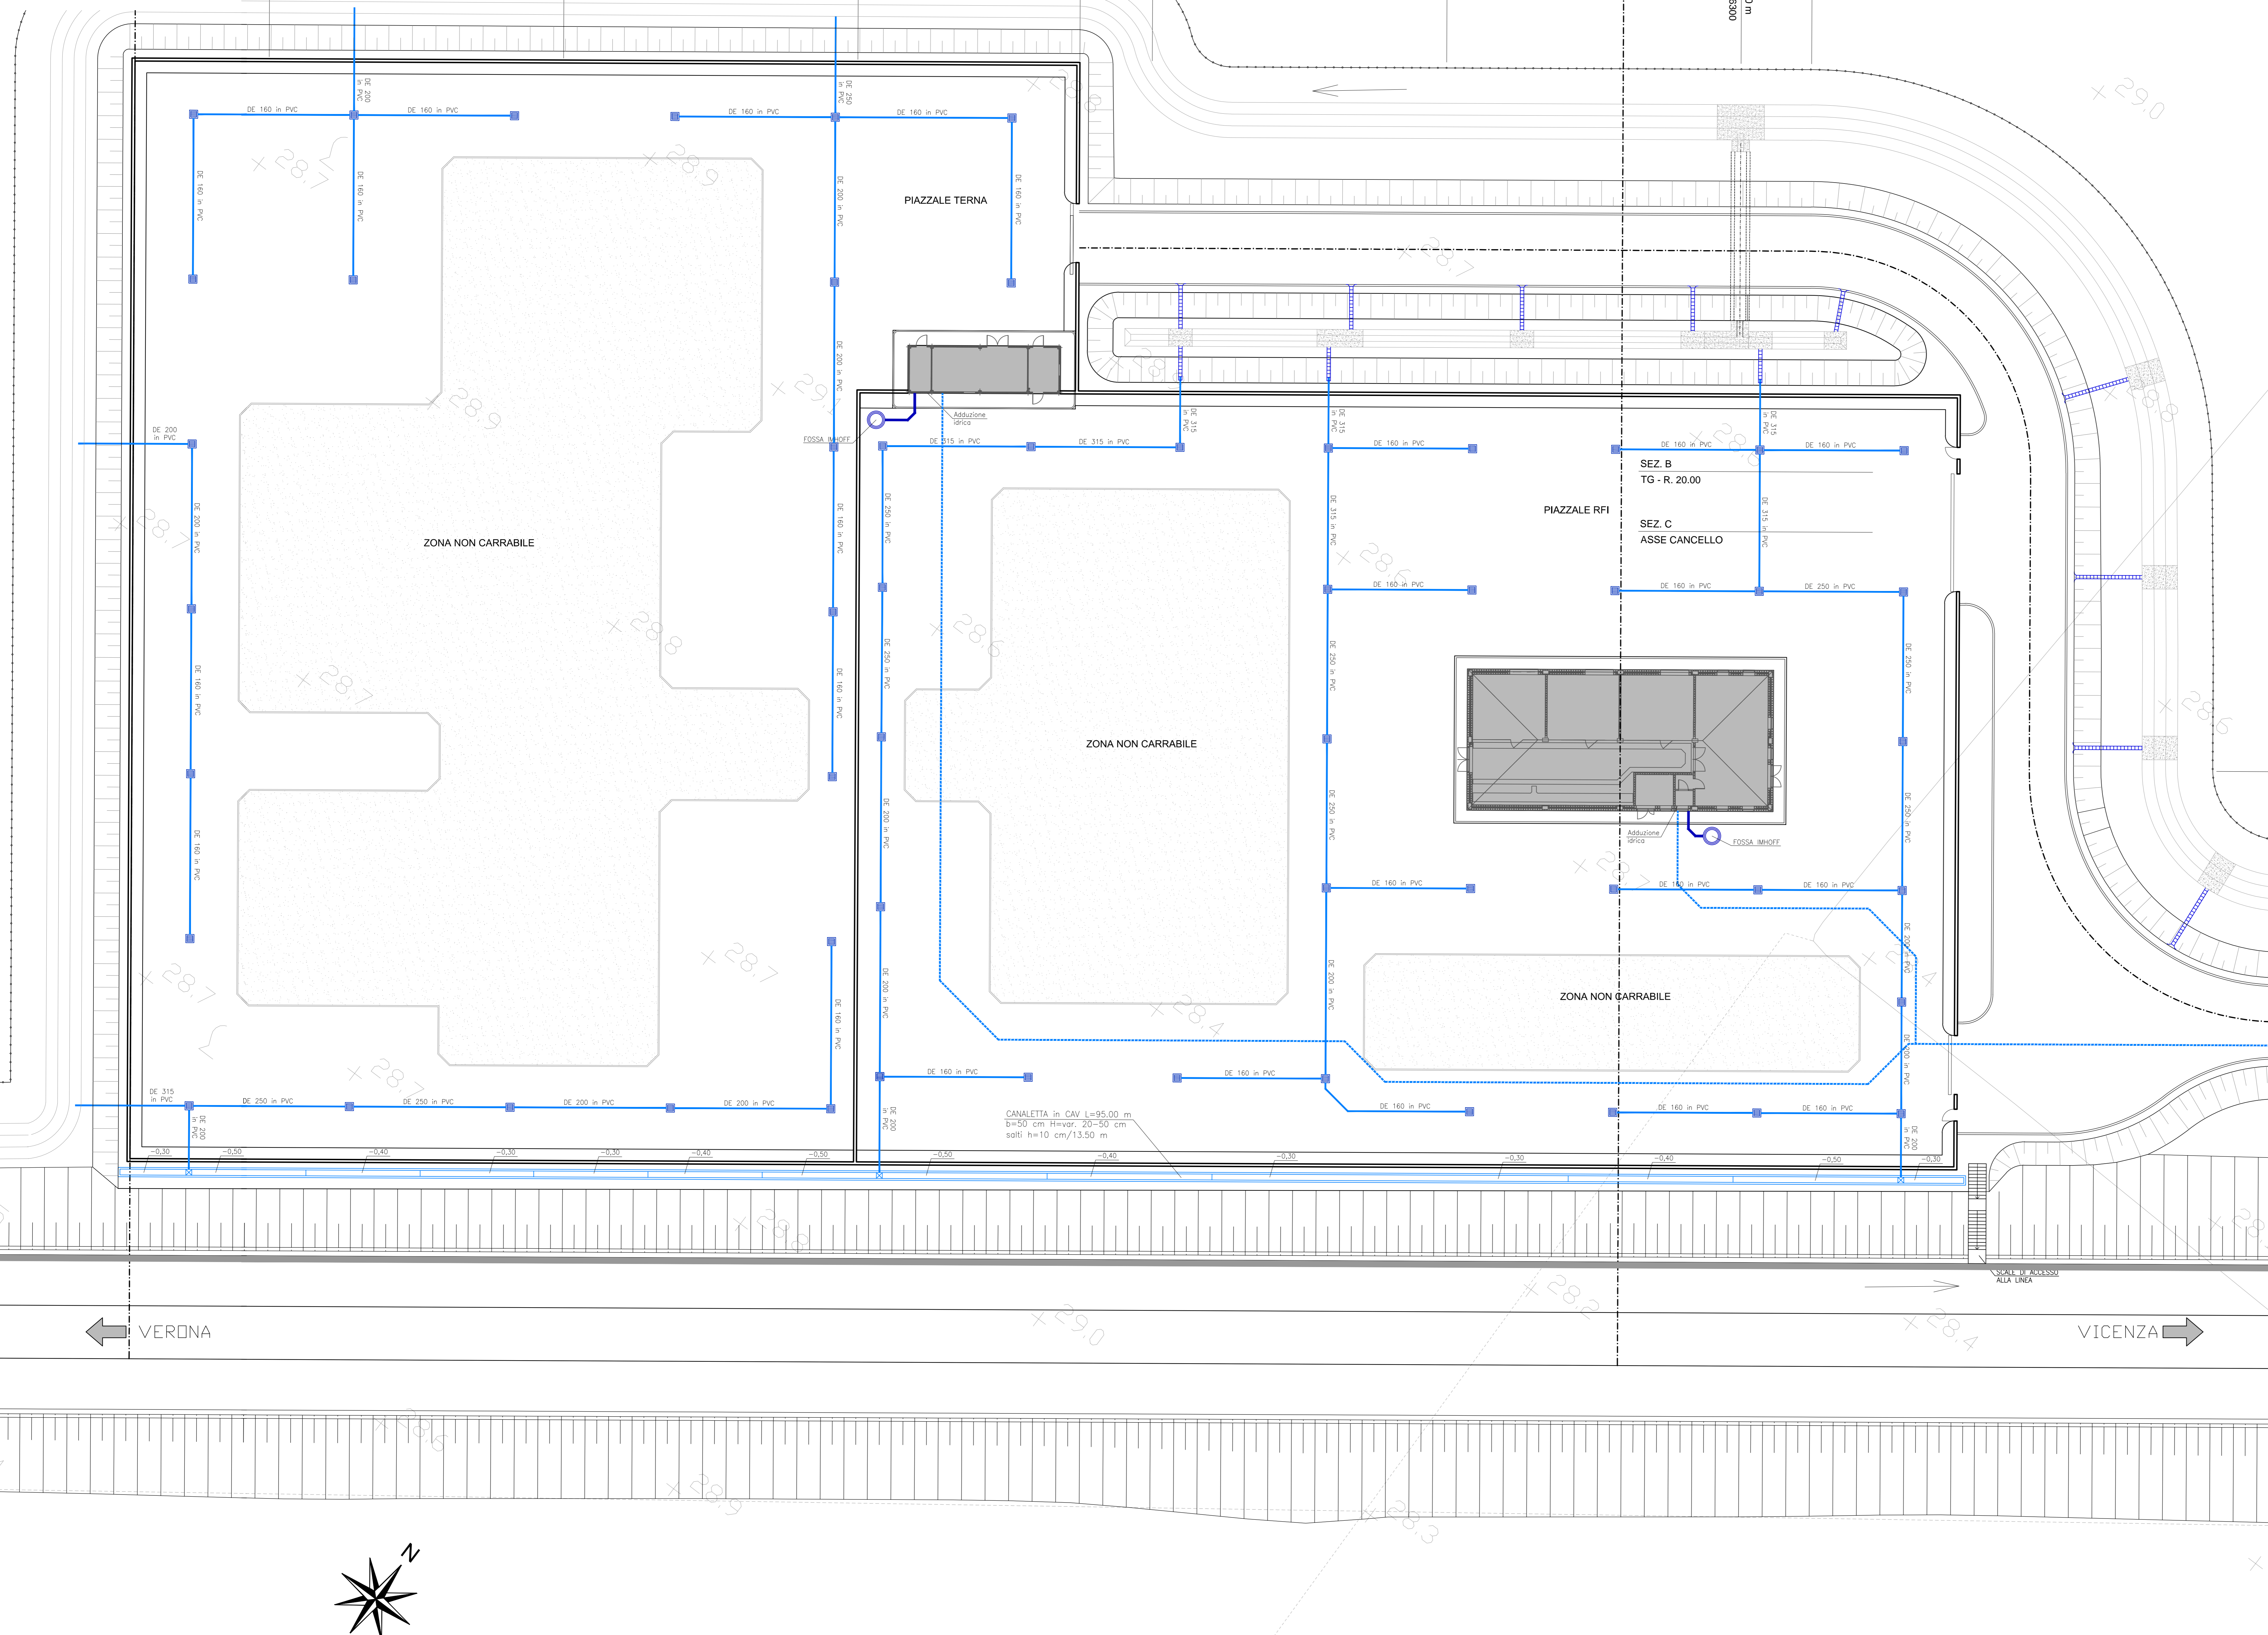

COMMITTENTE: **RFI** RETE FERROVIARIA ITALIANA GRUPPO FERROVIE DELLO STATO ITALIANE

ALTA SORVEGLIANZA: **ITALFERR** GRUPPO FERROVIE DELLO STATO ITALIANE

GENERAL CONTRACTOR: **Ceneresco IricAV Dae**

INFRASTRUTTURE FERROVIARIE STRATEGICHE DEFINITE DALLA LEGGE OBIETTIVO N. 443/01

PROGETTO DEFINITIVO
LINEA AVIAC VERONA - PADOVA
SUB TRATTA VERONA - VICENZA
1° SUB LOTTO VERONA - MONTEBELLO VICENTINO

PARTE GENERALE
 FA08 - FABBRICATO SSE AL Km 26+290
 PIAZZALE - PLANIMETRIA RETE SMALTIMENTI IDRAULICI

GENERAL CONTRACTOR: **ATI bonifica** CONSORZIO IRICAV DUE I FORMER

ITALFERR S.p.A.

SCALA: 1:200

COMMESSA	LOTTO	FASE	ENTE	TIPO DOC.	OPERADISCIPLINA	PROGR.	REV.
IN00	00	D	I2	P9	FA080X	003	C

VISTO ATI BONIFICA

Firma: Ing. F. P. Bocchetto

Rev.	Descrizione	Redatto	Data	Verificato	Data	Approvato	Data	Autorizzato
A	EMMISSIONE	Tranquilli	Mag 2015	Battocchetti	Mag 2015	Testa	Mag 2015	Ing. F. P. Bocchetto
B	REVISIONE	Tranquilli	Giù 2015	Battocchetti	Giù 2015	Testa	Giù 2015	
C	REVISIONE PER ISTRUTTORIA	Tranquilli	Apr 2015	Battocchetti	Apr 2015	Testa	Apr 2015	

File: IN00002PFA0800003_00AZWG CUP: J41E9100000009 n. Elab.: 3320049F17