


| DESCRIZIONE   | CODICE              |
|---|---------------------|
| RELAZIONE TECNICA DESCRITTIVA   | IN0000029FA0900001A |
| RELAZIONE DI CALCOLO STRUTTURALE  | IN0000029FA0900001A |
| PLANIMETRIA GENERALE DI PROGETTO  | IN0000029FA0900001A |
| PLANIMETRIA DI TRACCIAMENTO   | IN0000029FA0900003A |
| PIAZZALE - PLANIMETRIA RETE SMALTIMENTI IDRAULICI E OPERE CIVILI IMPIANTI | IN0000029FA0900003A |
| PIAZZALE - SEZIONI TRASVERSALI - lev 1                                    | IN0000029FA0900001A |
| PIAZZALE - SEZIONI TRASVERSALI - lev 2                                    | IN0000029FA0900002A |
| PIAZZALE - PARTICOLARI COSTRUTTIVI - SEZIONI TIPO                         | IN0000029FA0900001A |
| FABBRICATO - ARCHITETTONICO : PIANTE                                      | IN0000029FA0900001A |
| FABBRICATO - ARCHITETTONICO : PROSPETTI                                   | IN0000029FA0900002A |
| FABBRICATO - ARCHITETTONICO : SEZIONI                                     | IN0000029FA0900003A |
| FABBRICATO - ARCHITETTONICO : PARTICOLARI                                 | IN0000029FA0900002A |
| FABBRICATO - STRUTTURALI Carpenterie : PIANTE FONDAZIONI                  | IN0000029FA0900004A |
| FABBRICATO - STRUTTURALI Carpenterie : PIANTE COPERTURA                   | IN0000029FA0900005A |
| FABBRICATO - STRUTTURALI Carpenterie : SEZIONI                            | IN0000029FA0900006A |
| FABBRICATO - CABINA ENEL : PIANTE, SEZIONI, PROSPETTI, PARTICOLARI        | IN0000029FA0900007A |

NOTE GENERALI

- LE QUOTE SONO ESPRESSE IN METRI  
 - LE QUOTE DI LIVELLO SONO ESPRESSE IN METRI E SONO RIFERITE ALLA QUOTA 0.00 DEL PIAZZALE ESTERNO.

NOTE

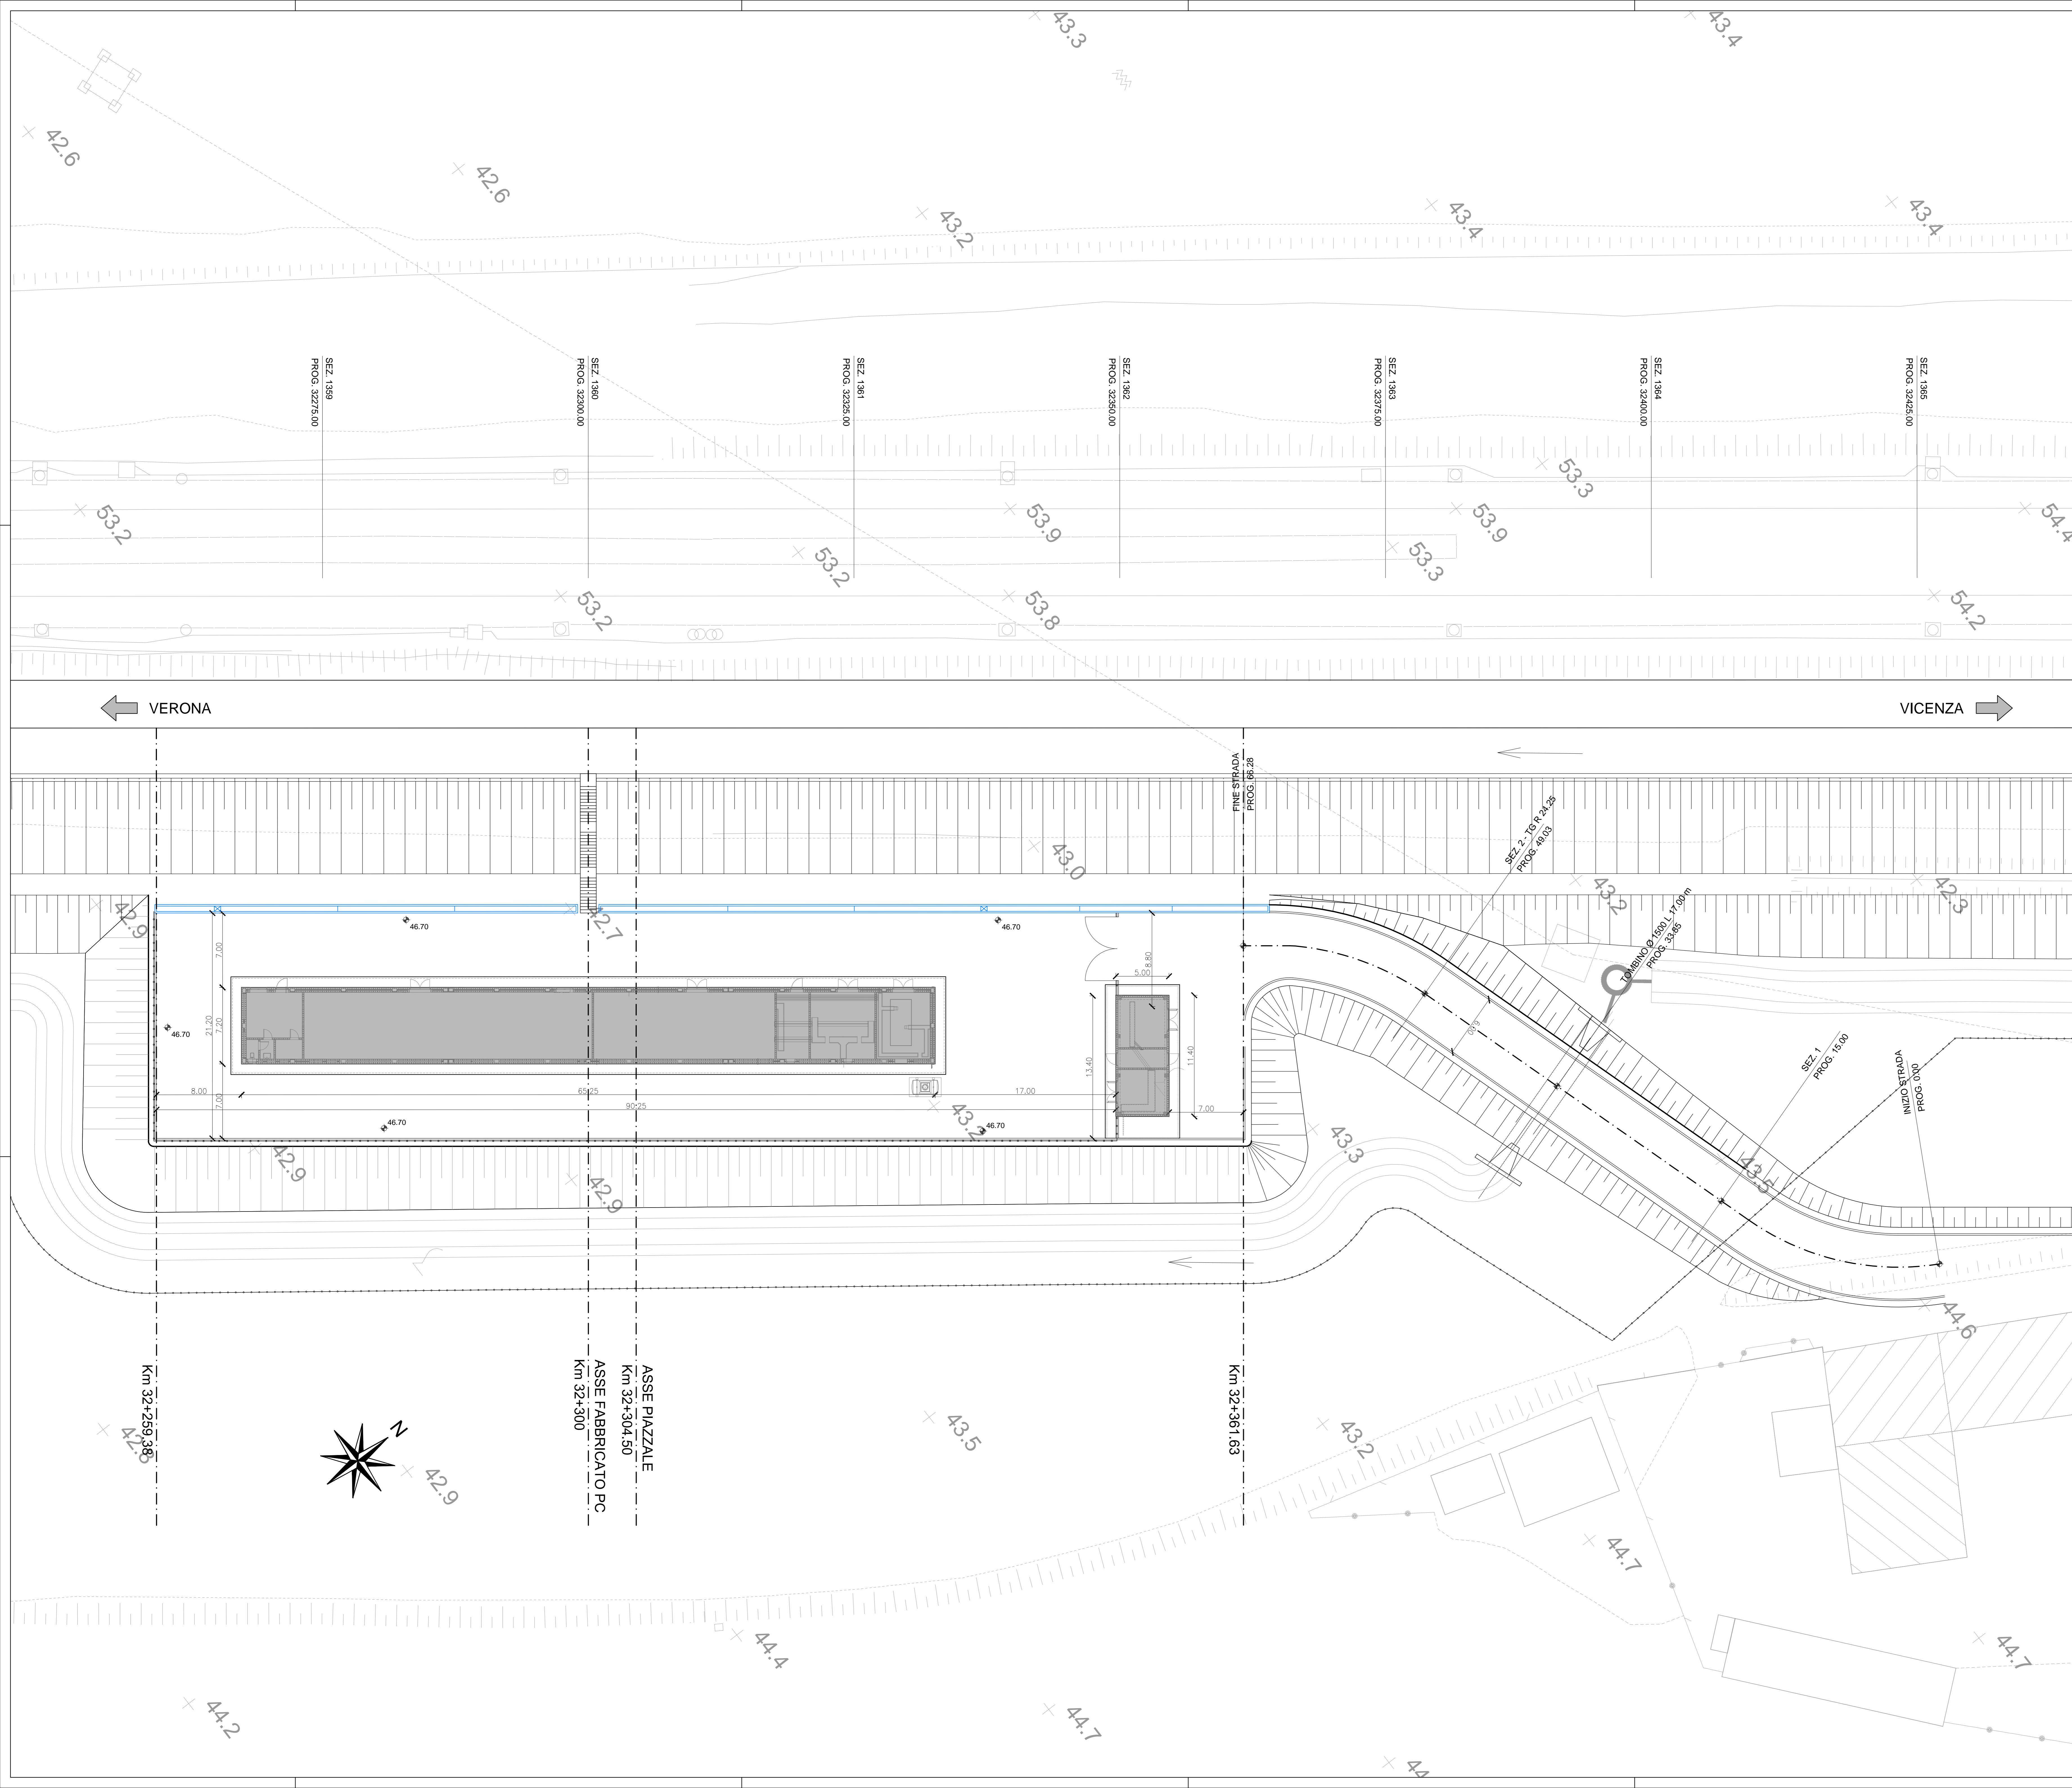

COMMITTENTE: **RFI** RETE FERROVIARIA ITALIANA GRUPPO FERROVIE DELLO STATO ITALIANO

ALTA SORVEGLIANZA: **ITALFERR** GRUPPO FERROVIE DELLO STATO ITALIANO

GENERAL CONTRACTOR: **Censurzio Irico-Vi Dae**

**INFRASTRUTTURE FERROVIARIE STRATEGICHE DEFINITE DALLA LEGGE OBIETTIVO N. 443/01**

**PROGETTO DEFINITIVO**  
 LINEA AV/AC VERONA - PADOVA  
 SUB TRATTA VERONA - VICENZA  
 1° SUB LOTTO VERONA - MONTEBELLO VICENTINO

PARTE GENERALE  
 FA09 - FABBRICATO PC AL Km 32+292,30  
 PLANIMETRIA GENERALE DI PROGETTO

|   |                                |                 |
|---|--------------------------------|-----------------|
| GENERAL CONTRACTOR                                | CONSORZIO IIRICAV DUE I ENTITE | ITALFERR S.p.A. |
| <b>ATI bonifica</b><br>IL PROGETTISTA INTEGRATORE |                                |                 |

SCALA: 1:200

|          |       |      |      |           |                 |        |      |
|----------|-------|------|------|-----------|-----------------|--------|------|
| COMMESSA | LOTTO | FASE | ENTE | TIPO DOC. | OPERADISCIPLINA | PROGR. | REV. |
| IN00     | 00    | D    | I2   | P9        | FA09000         | 001    | B    |

|                      |  |       |  |      |  |
|----------------------|--|-------|--|------|--|
| VISTO ATI BONIFICA   |  | Firma |  | Data |  |
| Ing. F.P. Bucchietto |  |       |  |      |  |

| Rev. | Descrizione                    | Redatto    | Data     | Verificato   | Data     | Approvato | Data     | Autorizzato          |
|------|--------------------------------|------------|----------|--------------|----------|-----------|----------|----------------------|
| A    | EMISSIONE                      | Tranquilli | Mag 2015 | Battocchetti | Mag 2015 | Testa     | Mag 2015 | Ing. F.P. Bucchietto |
| B    | REVISIONE ISTRUTTORIA ITALFERR | Tranquilli | Apr 2015 | Battocchetti | Apr 2015 | Testa     | Apr 2015 |                      |

DATA: AGOSTO 2015

File: IN0000029FA090001B\_05A.DWG CUP: J41E91000000009 n. Elab.: 3320049F17