


DESCRIZIONE	CODICE
RELAZIONE TECNICA DESCRITIVA	IN000002PFA090001A
RELAZIONE DI CALCOLO STRUTTURALE	IN000002CLFA090001A
PLANIMETRIA GENERALE DI PROGETTO	IN000002PFA090001A
PLANIMETRIA DI TRACCIAMENTO	IN000002PFA090003A
PIAZZALE - PLANIMETRIA RETE SMALTIMENTI IDRAULICI E OPERE CIVILI IMPIANTI	IN000002PFA090003A
PIAZZALE - SEZIONI TRASVERSALI - lev 1	IN000002PFA090001A
PIAZZALE - SEZIONI TRASVERSALI - lev 2	IN000002PFA090002A
PIAZZALE - PARTICOLARI COSTRUTTIVI - SEZIONI TIPO	IN000002PFA090001A
FABBRICATO - ARCHITETTONICO : PIANI	IN000002PFA090001A
FABBRICATO - ARCHITETTONICO : PROSPETTI	IN000002PFA090002A
FABBRICATO - ARCHITETTONICO : SEZIONI	IN000002PFA090003A
FABBRICATO - ARCHITETTONICO : PARTICOLARI	IN000002PFA090002A
FABBRICATO - STRUTTURALI Carpenterie : PIANTE FONDAZIONI	IN000002PFA090004A
FABBRICATO - STRUTTURALI Carpenterie : PIANTE COPERTURA	IN000002PFA090005A
FABBRICATO - STRUTTURALI Carpenterie : SEZIONI	IN000002PFA090006A
FABBRICATO - CABINA ENEL : PIANTE, SEZIONI, PROSPETTI, PARTICOLARI	IN000002PFA090007A

**NOTE GENERALI**

- LE QUOTE SONO ESPRESSE IN METRI
- LE QUOTE DI LIVELLO SONO ESPRESSE IN METRI E SONO RIFERITE ALLA QUOTA 0.00 DEL PIAZZALE ESTERNO.

**NOTE**

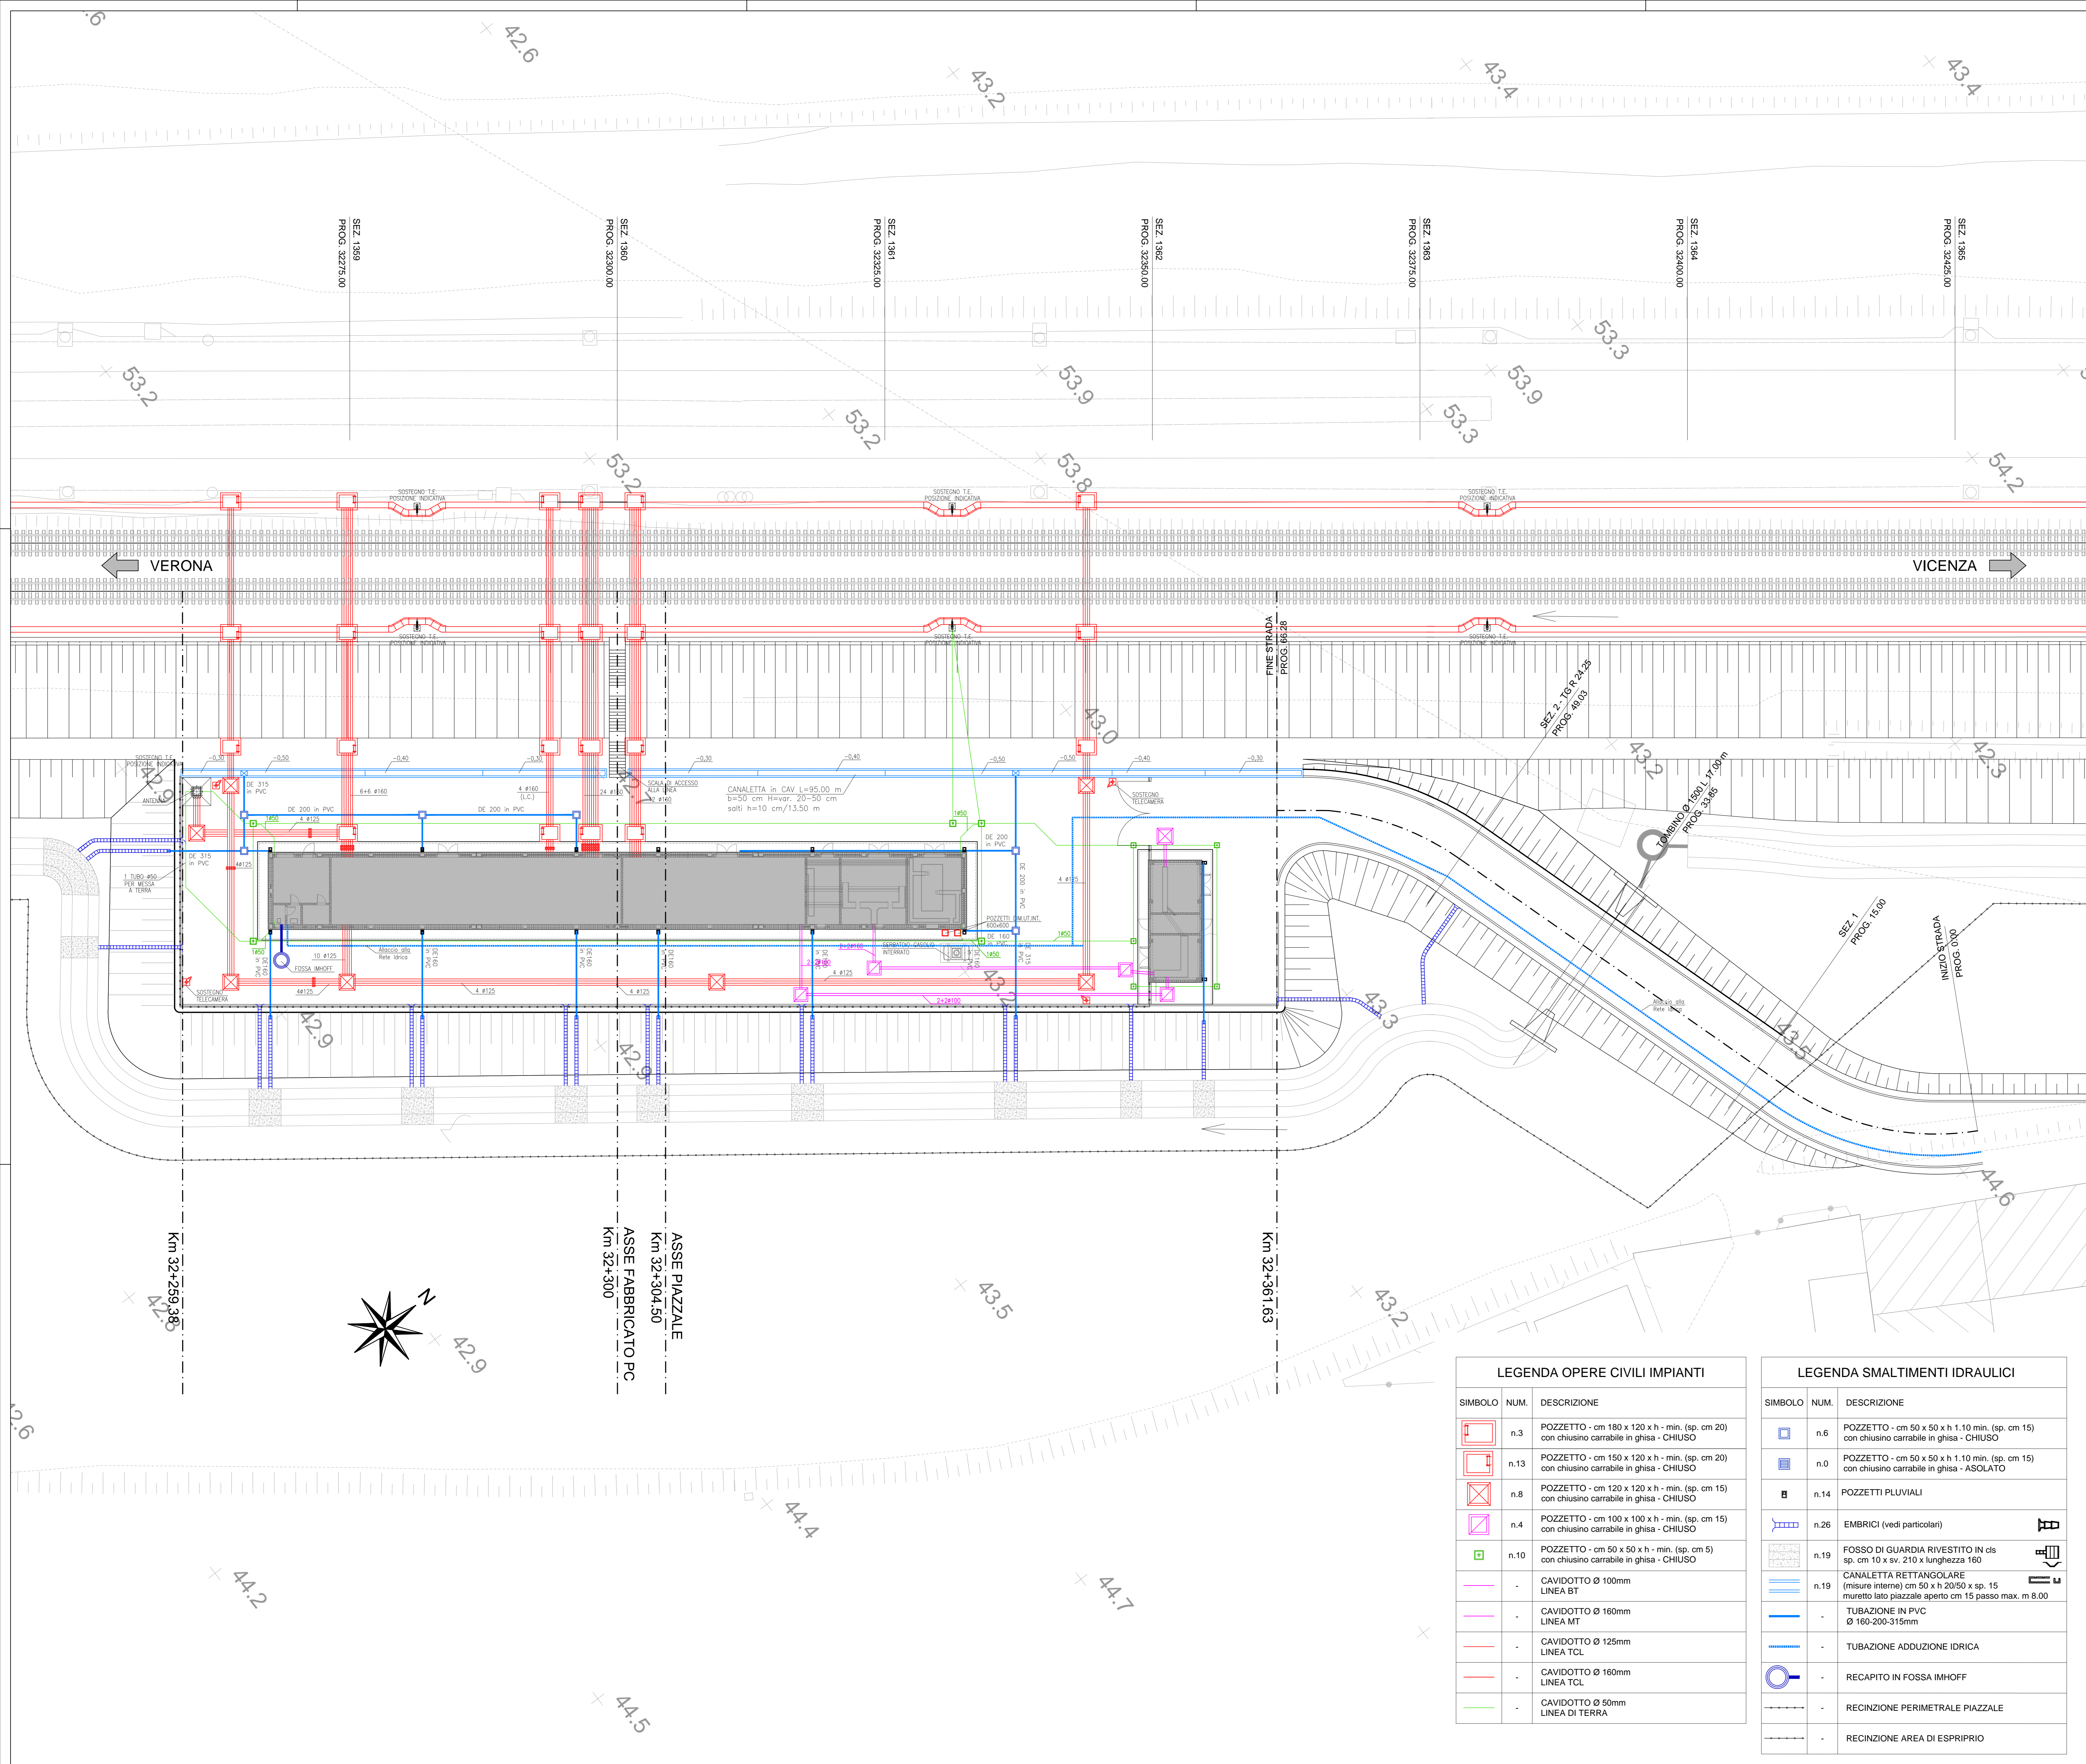

**LEGENDA OPERE CIVILI IMPIANTI**

SIMBOLO	NUM.	DESCRIZIONE
[Red square]	n.3	POZZETTO - cm 180 x 120 x h - min. (sp. cm 20) con chiusura carrabile in ghisa - CHIUSO
[Red square with cross]	n.13	POZZETTO - cm 150 x 120 x h - min. (sp. cm 20) con chiusura carrabile in ghisa - CHIUSO
[Red square with X]	n.8	POZZETTO - cm 120 x 120 x h - min. (sp. cm 15) con chiusura carrabile in ghisa - CHIUSO
[Red square with diagonal lines]	n.4	POZZETTO - cm 100 x 100 x h - min. (sp. cm 15) con chiusura carrabile in ghisa - CHIUSO
[Red square with dots]	n.10	POZZETTO - cm 50 x 50 x h - min. (sp. cm 5) con chiusura carrabile in ghisa - CHIUSO
[Pink line]	-	CAVIDOTTO Ø 100mm LINEA BT
[Pink line]	-	CAVIDOTTO Ø 160mm LINEA MT
[Red line]	-	CAVIDOTTO Ø 125mm LINEA TCL
[Red line]	-	CAVIDOTTO Ø 160mm LINEA TCL
[Green line]	-	CAVIDOTTO Ø 50mm LINEA DI TERRA

**LEGENDA SMALTIMENTI IDRAULICI**

SIMBOLO	NUM.	DESCRIZIONE
[Blue square]	n.6	POZZETTO - cm 50 x 50 x h 1.10 min. (sp. cm 15) con chiusura carrabile in ghisa - CHIUSO
[Blue square]	n.0	POZZETTO - cm 50 x 50 x h 1.10 min. (sp. cm 15) con chiusura carrabile in ghisa - ASOLATO
[Blue square with dots]	n.14	POZZETTI PLUVIALI
[Blue square with diagonal lines]	n.26	EMBRICI (vedi particolari)
[Blue square with dots]	n.19	FOSSO DI GUARDIA RIVESTITO IN cls sp. cm 10 x sv. 210 x lunghezza 160
[Blue line]	n.19	CANALETTA RETTANGOLARE (misure interne) cm 50 x h 20/50 x sp. 15 muretto lato piazzale aperto cm 15 passo max. m 8.00
[Blue line]	-	TUBAZIONE IN PVC Ø 160-200-315mm
[Blue line]	-	TUBAZIONE ADDUZIONE IDRICA
[Blue circle]	-	RECAPITO IN FOSSA IMHOFF
[Blue dashed line]	-	RECINZIONE PERIMETRALE PIAZZALE
[Blue dashed line]	-	RECINZIONE AREA DI ESPRIPIO

COMMITTENTE: **RFI** RETE FERROVIARIA ITALIANA GRUPPO FERROVIE DELLO STATO ITALIANO

ALTA SORVEGLIANZA: **ITALFERR** GRUPPO FERROVIE DELLO STATO ITALIANO

GENERAL CONTRACTOR: **Ceneresco IricAV Due**

**INFRASTRUTTURE FERROVIARIE STRATEGICHE DEFINITE DALLA LEGGE OBIETTIVO N. 443/01**

**PROGETTO DEFINITIVO LINEA AVIAC VERONA - PADOVA SUB TRATTA VERONA - VICENZA 1° SUB LOTTO VERONA - MONTEBELLO VICENTINO**

PARTE GENERALE FA09 - FABBRICATO PC AL Km 32+292,30 PIAZZALE - PLANIMETRIA RETE SMALTIMENTI IDRAULICI E OPERE CIVILI IMPIANTI

GENERAL CONTRACTOR	ITALFERR S.p.A.
<b>ATI bonifica</b> IL PROGETTISTA INTEGRATORE	CONSORZIO IIRICAV DUE 1 Entrova
Scala: 1:200	

COMMESSA	LOTTO	FASE	ENTE	TIPO DOC.	OPERAZIONE	PROGR.	REV.
IN0D	00	D	I2	P9	FA09000	003	C

VISTO ATI BONIFICA	
Stima	Data
Ing. F.P. Bocchetto	

Rev.	Descrizione	Redatto	Data	Verificato	Data	Approvato	Data	Autorizzato
A	EMISSIONE	Tranquilli	Mag 2015	Battoccoli	Mag 2015	Testa	Mag 2015	Ing. F.P. Bocchetto
B	REVISIONE	Tranquilli	Giù 2015	Battoccoli	Giù 2015	Testa	Giù 2015	
C	REVISIONE PER ISTRUTTORIA	Tranquilli	Apr 2015	Battoccoli	Apr 2015	Testa	Apr 2015	