


DESCRIZIONE	CODICE
RELAZIONE TECNICA DESCRITTA	IN000002RFA0200001A
RELAZIONE DI CALCOLO STRUTTURALE	IN000002CLFA0200001A
PLANIMETRIA GENERALE DI PROGETTO	IN000002PFA0200001A
PLANIMETRIA DI TRACCIAMENTO	IN000002PFA0200002A
PIAZZALE - PLANIMETRIA RETE SMLTIMENTI IDRAULICI	IN000002PFA0200003A
PIAZZALE - PLANIMETRIA OPERE CIVILI	IN000002PFA0200004A
PIAZZALE - PLANIMETRIA OPERE ELETTROMECCANICHE	IN000002PFA0200005A
PIAZZALE - PLANIMETRIA LINEA DI TERRA	IN000002PFA0200006A
PIAZZALE - SEZIONI TRASVERSALI - tav 1	IN000002WFA0200001A
PIAZZALE - SEZIONI TRASVERSALI - tav 2	IN000002WFA0200002A
PIAZZALE - SEZIONI TRASVERSALI - tav 3	IN000002WFA0200003A
PIAZZALE - PARTICOLARI COSTRUTTIVI - SEZIONI TIPO	IN000002PFA0200001A
FABBRICATO - ARCHITETTONICO: PIANTE	IN000002PFA0200001A
FABBRICATO - ARCHITETTONICO: PROSPETTI	IN000002PFA0200002A
FABBRICATO - ARCHITETTONICO: SEZIONI	IN000002PFA0200003A
FABBRICATO - ARCHITETTONICO: PARTICOLARI	IN000002PFA0200002A
FABBRICATO - STRUTTURALI Carpenterie: PIANTE FONDAZIONI	IN000002PFA0200004A
FABBRICATO - STRUTTURALI Carpenterie: PIANTE COPERTURA	IN000002PFA0200005A
FABBRICATO - STRUTTURALI Carpenterie: SEZIONI	IN000002PFA0200006A
FABBRICATO - PIANTE OPERE CIVILI	IN000002PFA0200007A
FABBRICATO - PIANTE OPERE ELETTROMECCANICHE	IN000002PFA0200008A
FABBRICATO - CABINA TERNA	IN000002PFA0200009A


NOTE GENERALI

- LE QUOTE SONO ESPRESSE IN METRI
- LE QUOTE DI LIVELLO SONO ESPRESSE IN METRI E SONO RIFERITE ALLA QUOTA 0.00 DEL PIAZZALE ESTERNO.
- LE FALDE DEL TETTO HANNO PENDENZA DEL 35%


SEZIONE LONGITUDINALE 1-1

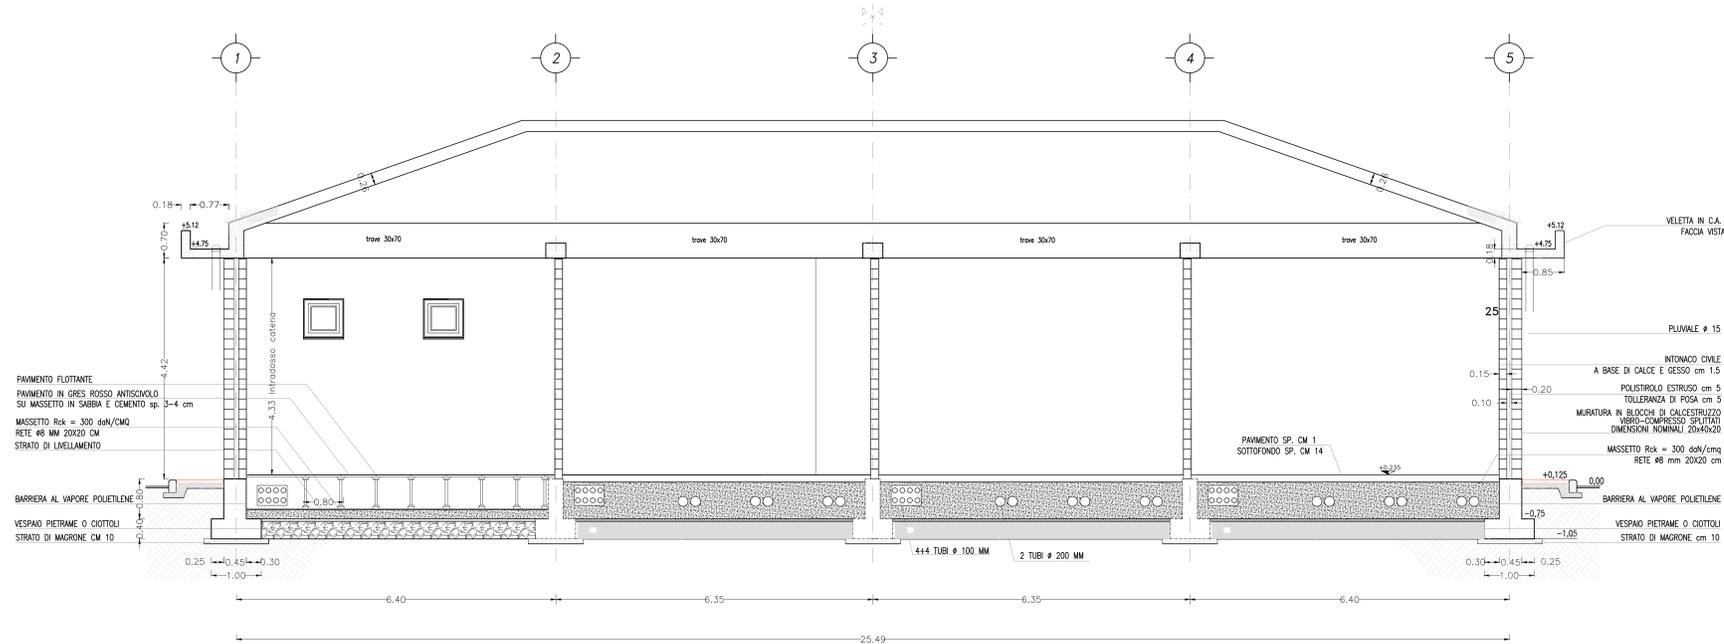

SEZIONE TRASVERSALE 2-2

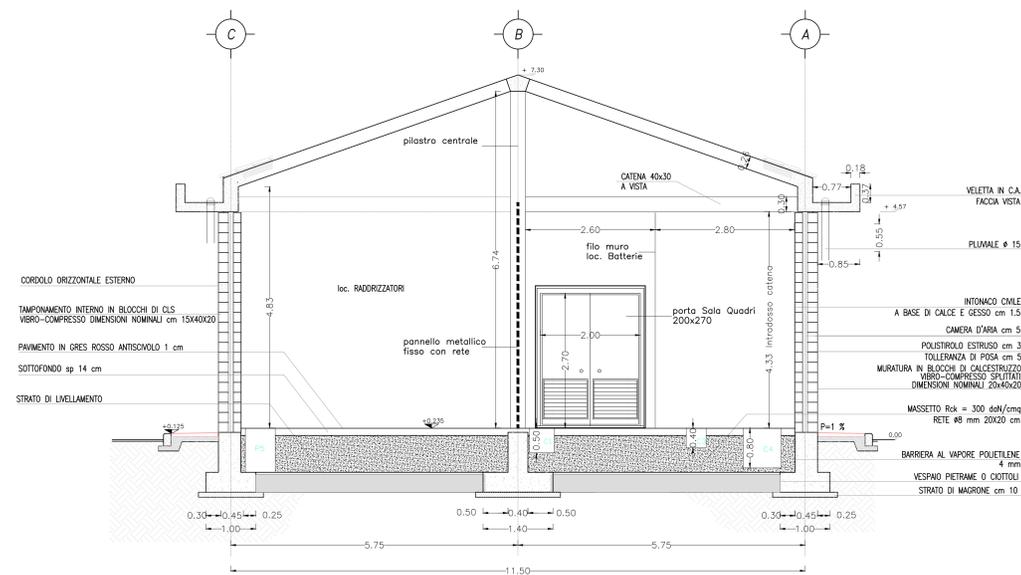

SEZIONE TRASVERSALE 3-3

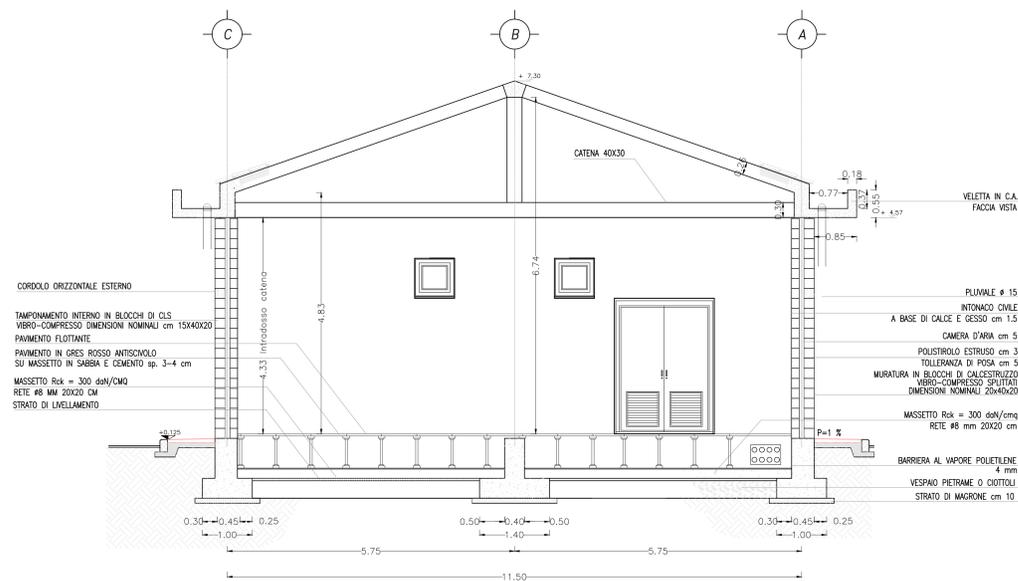

COMMITTENTE: **RFI** RETE FERROVIARIA ITALIANA GRUPPO FERROVIE DELLO STATO ITALIANO

ALTA SORVEGLIANZA: **ITALFERR** GRUPPO FERROVIE DELLO STATO ITALIANO

GENERAL CONTRACTOR: **Cescezero Irico-HV Due**

INFRASTRUTTURE FERROVIARIE STRATEGICHE DEFINITE DALLA LEGGE OBIETTIVO N. 443/01

PROGETTO DEFINITIVO  
LINEA AVIAC VERONA - PADOVA  
SUB TRATTA VERONA - VICENZA  
1° SUB LOTTO VERONA - MONTEBELLO VICENTINO

PARTE GENERALE  
FA02 - FABBRICATO SSE AL Km 3+800  
FABBRICATO - ARCHITETTONICO: SEZIONI

GENERAL CONTRACTOR		ITALFERR S.p.A.	
<b>ATI bonifica</b>	CONSORZIO IIRICAV DUE I Emissioni		
IL PROGETTISTA INTEGRATORE			
DATA:	DATA:	DATA:	DATA:

COMMESSA	LOTTO	FASE	ENTE	TIPO DOC.	OPERA/DISCIPLINA	PROGR.	REV.
IN00	00	D	I2	PB	FA0200	003	A

VISTO ATI BONIFICA							
Firma				Data			
Ing.F.P. Bocchetto							
Progettazione:	Redatto:	Verificato:	Approvato:	Emesso:	Testa:	Autore:	