




PROSPETTO B

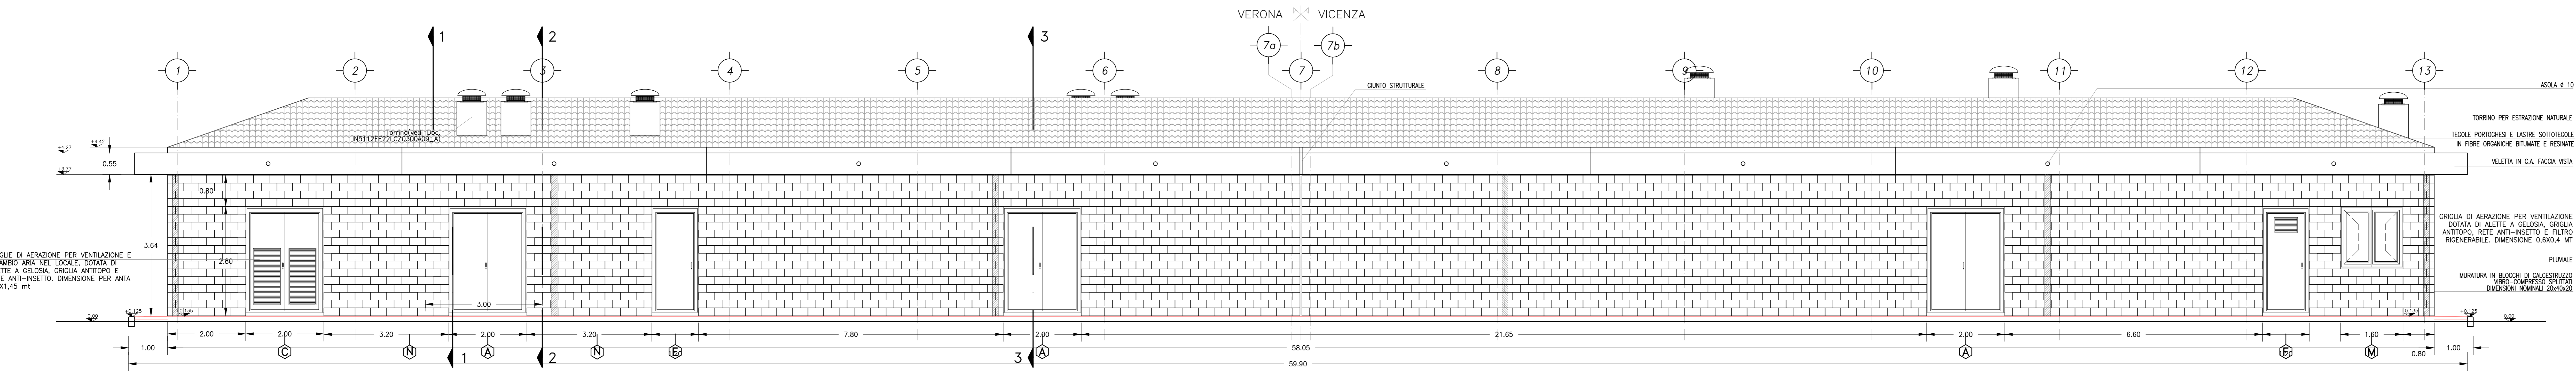

PROSPETTO A

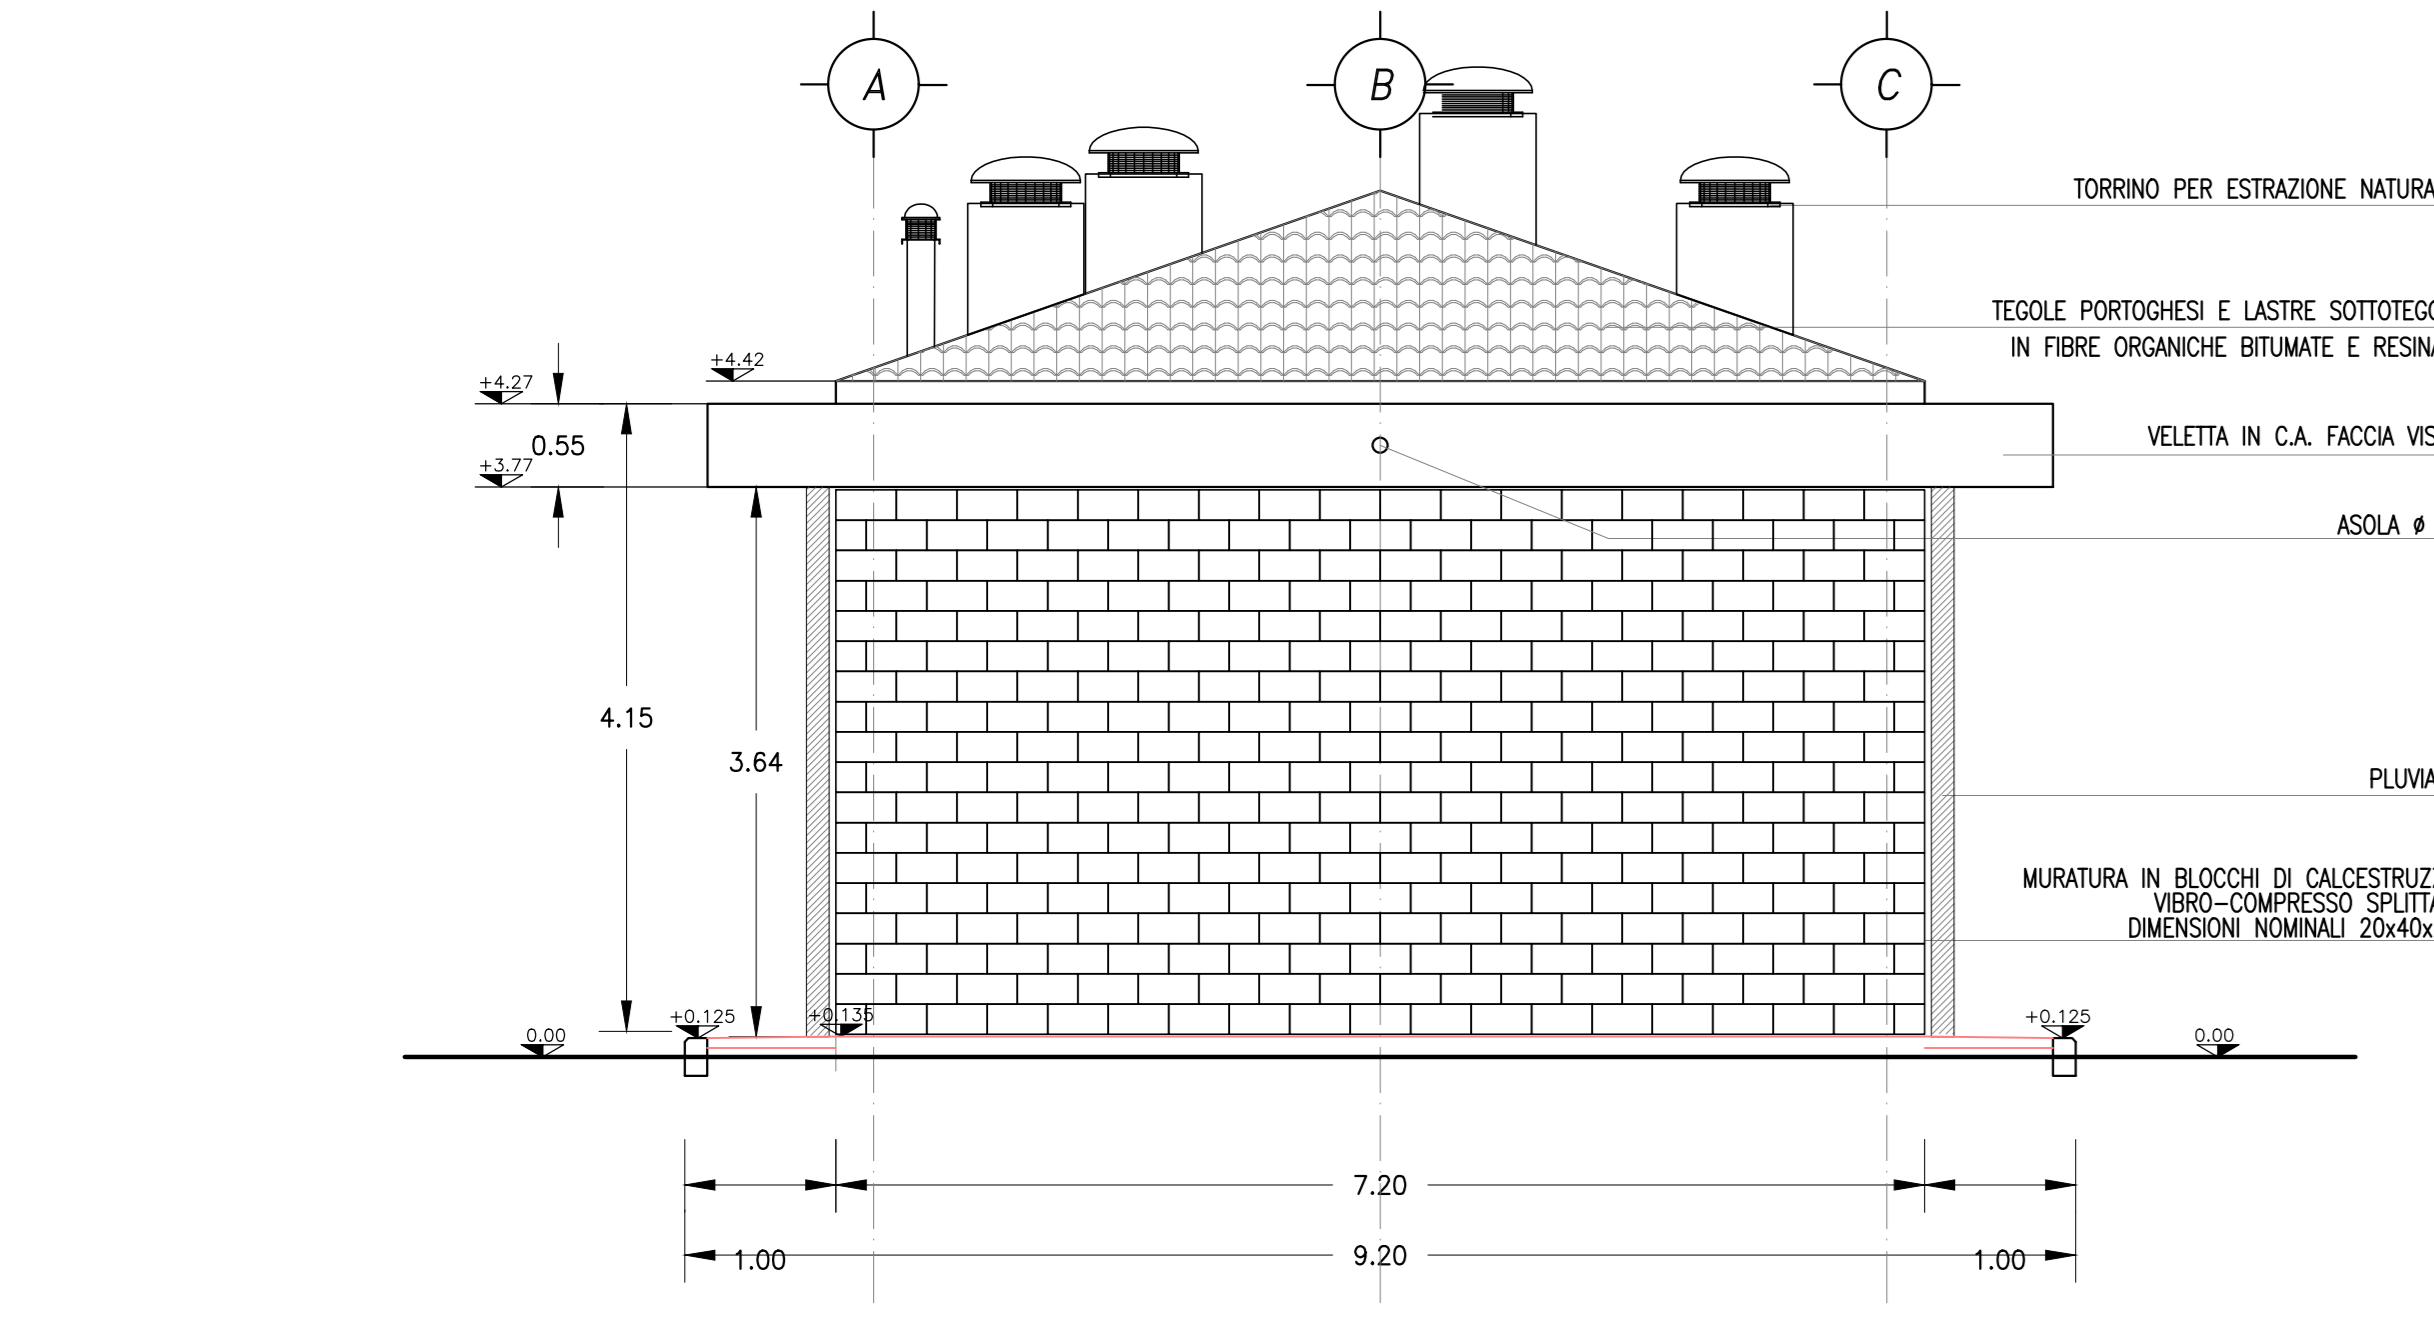

PROSPETTO C

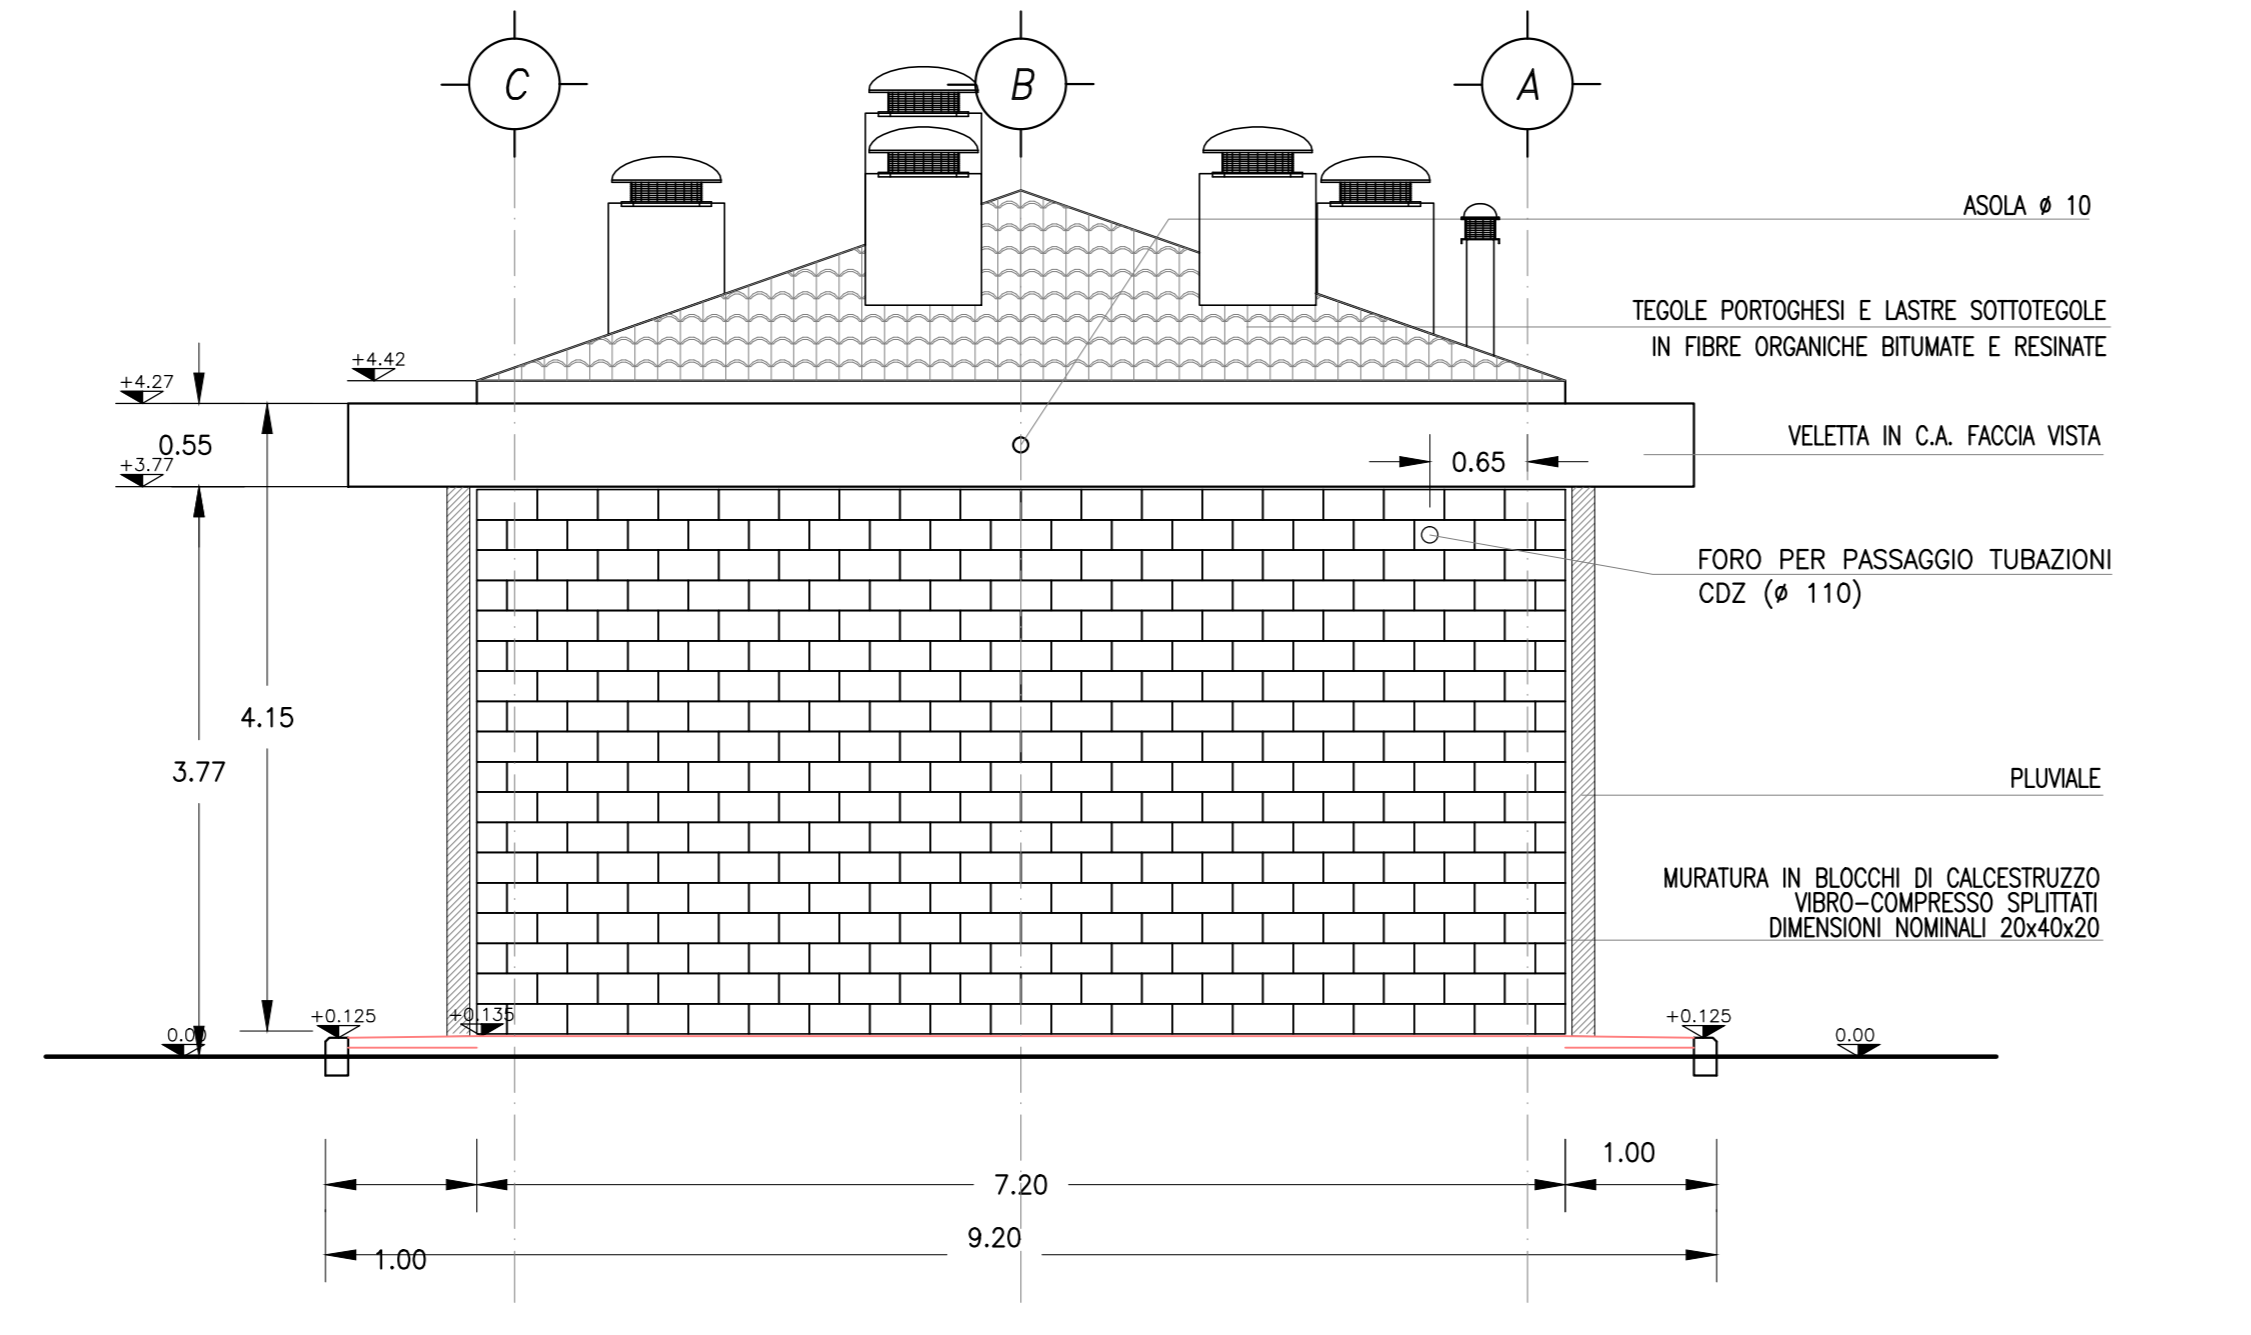

PROSPETTO D

DESCRIZIONE	CODICE
RELAZIONE TECNICA DESCRITTIVA	IND000002PFA050001A
RELAZIONE DI CALCOLO STRUTTURALE	IND000002CFAS00001A
PLANIMETRIA GENERALE DI PROGETTO	IND000002PFA050001A
PLANIMETRIA DI TRASFERIMENTO	IND000002PFA050002A
PAZZALE - PLANIMETRIA RETE SVALTIMENTI IDRAULICI E OPERE CIVILI INFANTI	IND000002PFA050003A
PAZZALE - SEZIONI TRASVERSALI - tav. 1	IND000002PFA050001A
PAZZALE - SEZIONI TRASVERSALI - tav. 2	IND000002PFA050002A
PAZZALE - PARTICOLARI COSTRUTTIVI - SEZIONI TIPO	IND000002PFA050003A
FABBRICATO - ARCHITETTONICO - PIANTE	IND000002PFA050001A
FABBRICATO - ARCHITETTONICO - PROSPETTI	IND000002PFA050002A
FABBRICATO - ARCHITETTONICO - SEZIONI	IND000002PFA050003A
FABBRICATO - ARCHITETTONICO - PARTICOLARI	IND000002PFA050004A
FABBRICATO - STRUTTURALE Copertura - PIANTE, FONDAZIONI	IND000002PFA050005A
FABBRICATO - STRUTTURALE Copertura - PIANTE COPERTURA	IND000002PFA050006A
FABBRICATO - STRUTTURALE Copertura - SEZIONI	IND000002PFA050007A
FABBRICATO - CABINA ENEL - PIANTE, SEZIONI, PROSPETTI, PARTICOLARI	IND000002PFA050007A

NOTE GENERALI

- LE QUOTE SONO ESPRESSE IN METRI
- LE QUOTE DI LIVELLO SONO ESPRESSE IN METRI E SONO RIFERITE ALLA QUOTA 0.00 DEL PAZZALE ESTERNO.
- LE FALDE DEL TETTO HANNO PENDENZA DEL 35%

COMMITTENTE: **RFI** RETE FERROVIARIA ITALIANA GRUPPO FERROVIARIO DELLO STATO ITALIANO

ALTA SORVEGLIANZA: **ITALFERR** GRUPPO FERROVIARIO DELLO STATO ITALIANO

GENERAL CONTRACTOR: **Consorzio InriaV Due**

INFRASTRUTTURE FERROVIARIE STRATEGICHE DEFINITE DALLA LEGGE OBIETTIVO N. 443/01

PROGETTO DEFINITIVO

LINEA AV/AC VERONA - PADOVA
SUB TRATTA VERONA - VICENZA
1° SUB LOTTO VERONA - MONTEBELLO VICENTINO

PARTE GENERALE
 FA05 - FABBRICATO PT AL Km 7+475
 FABBRICATO - ARCHITETTONICO: PROSPETTI

GENERAL CONTRACTOR: **ITALFERR S.p.A.**

ATI bonifica
 IL PROGETTO È INTEGRATO DA:
 - PROSPETTI ARCHITETTONICI
 - PIANTE ARCHITETTONICHE
 - PIANTE STRUTTURALI
 - PIANTE COPERTURE
 - PIANTE COPERTURA
 - PIANTE COPERTURA

SCALA: 1:50

COMMESSA LOTTO FASE ENTE TIPO DOC. OPERA/DESCRIZIONE PROG. REV.

IN00 00 D I2 PB FA0500 002 A

ATI bonifica Firma: **VERONA** Data: **15/05/2015**

Progettazione: **ATI bonifica** Ing. P. P. Bocchetti

Descrizione	Redatto	Data	Verificato	Data	Approvato	Data	Autore
A EMISSIONE	15/05/2015	15/05/2015	15/05/2015	15/05/2015	15/05/2015	15/05/2015	Ing. P. P. Bocchetti

Data: MAGGIO 2015

File: IND000002PFA050003A_03AAA.DWG CUP: J41E9100000009 n. EMB.: 3320048F17