



PIANTA COPERTURA a quota +4.47 Scala 1:50

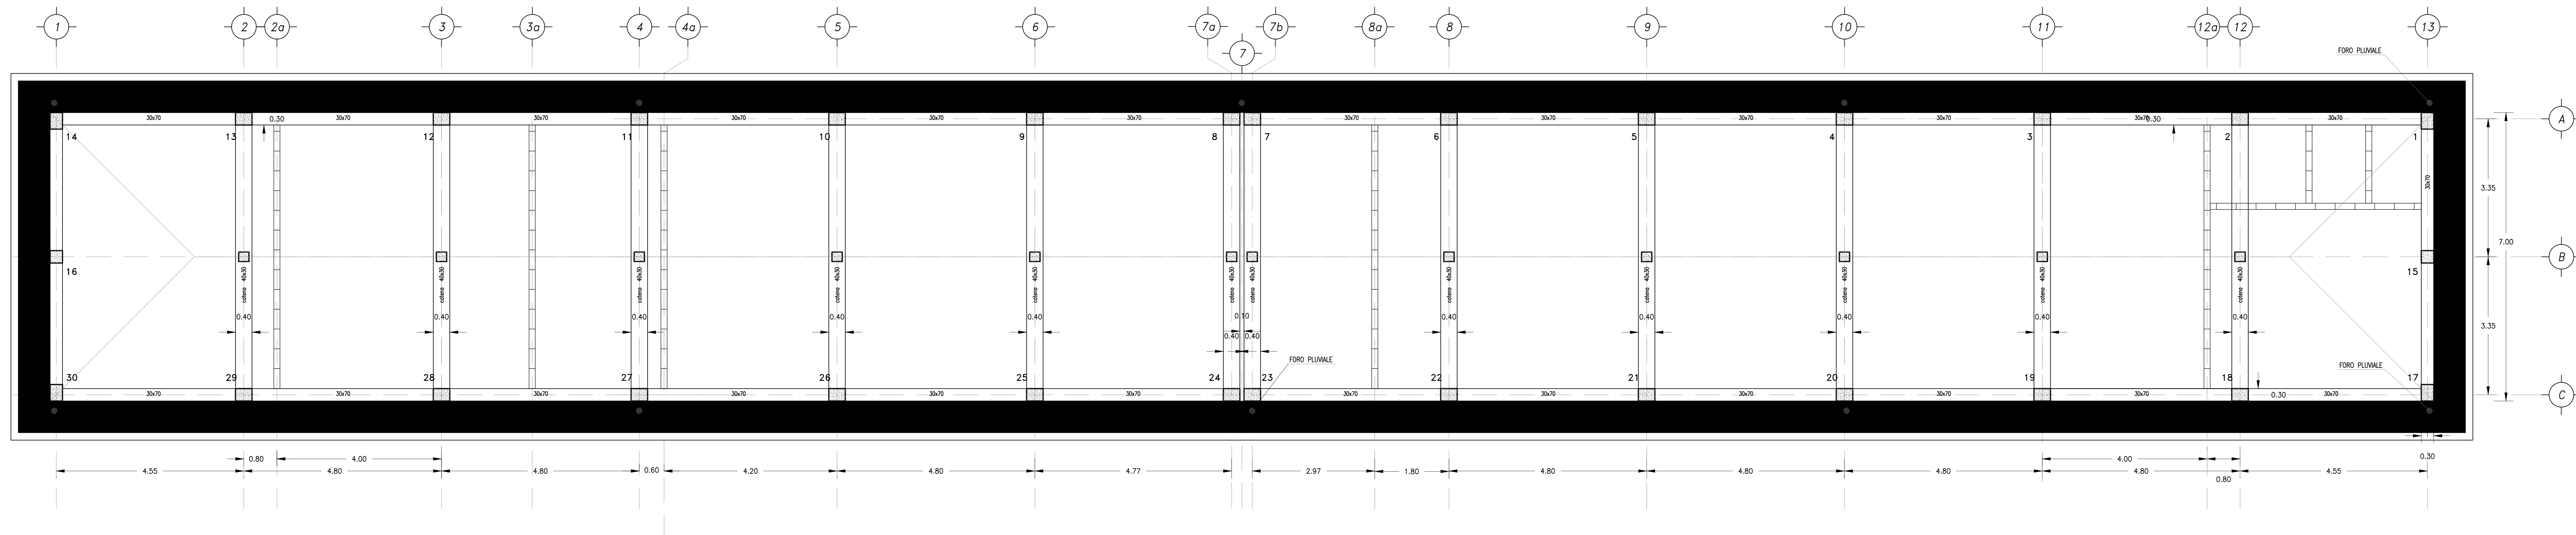

PIANTA COPERTURA a quota +5.69 Scala 1:50

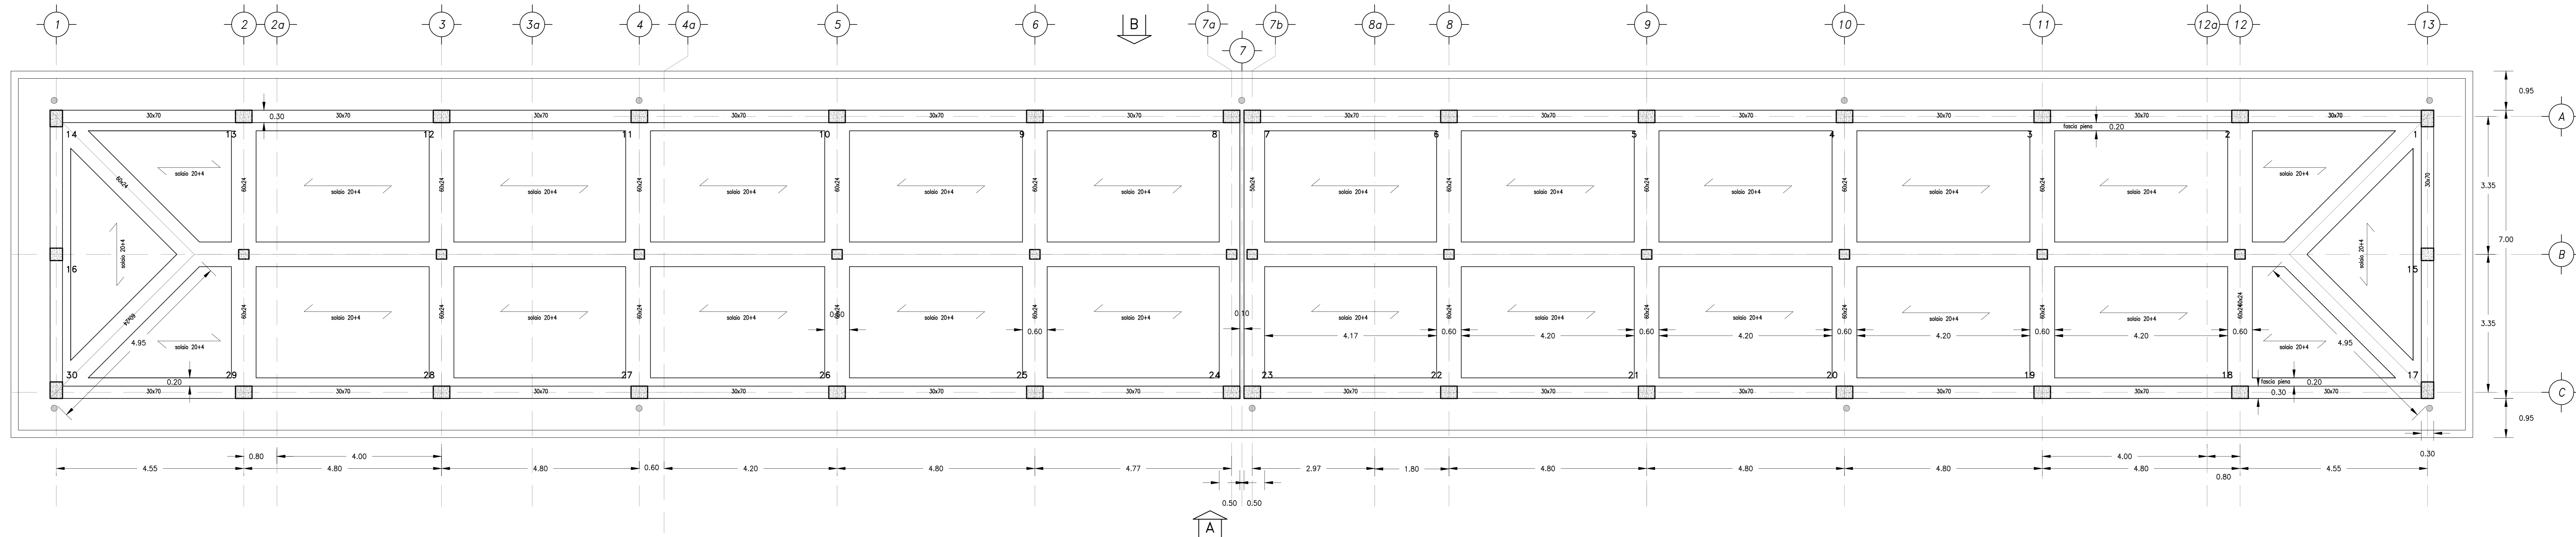

DESCRIZIONE		CODICE
RELAZIONE TECNICA DESCRITTIVA		IND000002PFA050001A
RELAZIONE DI CALCOLO STRUTTURALE		IND000002CLFAS00001A
PLANIMETRIA GENERALE DI PROGETTO		IND000002PFA000001A
PLANIMETRIA DI TRASFERIMENTO		IND000002PFA000002A
PAZZALE - PLANIMETRIA RETE SMALTIMENTI IDRAULICI E OPERE CIVILI IMPRINTI		IND000002PFA000003A
PAZZALE - SEZIONI TRASVERSALI - tav. 1		IND000002PFA000004A
PAZZALE - SEZIONI TRASVERSALI - tav. 2		IND000002PFA000005A
PAZZALE - PARTICOLARI COSTRUTTIVI - SEZIONI TIPO		IND000002PFA000006A
FABBRICATO - ARCHITETTONICO - PIANTE		IND000002PFA000007A
FABBRICATO - ARCHITETTONICO - PROSPETTI		IND000002PFA000008A
FABBRICATO - ARCHITETTONICO - SEZIONI		IND000002PFA000009A
FABBRICATO - ARCHITETTONICO - PARTICOLARI		IND000002PFA000010A
FABBRICATO - STRUTTURALE Copertura - PIANTE, FONDAZIONI		IND000002PFA000011A
FABBRICATO - STRUTTURALE Copertura - PIANTE COPERTURA		IND000002PFA000012A
FABBRICATO - STRUTTURALE Copertura - SEZIONI		IND000002PFA000013A
FABBRICATO - CABINA ENEL - PIANTE, SEZIONI, PROSPETTI, PARTICOLARI		IND000002PFA000014A

NOTE

QUOTE ESPRESSE IN CENTIMETRI E QUOTE ALTIMETRICHE ESPRESSE IN METRI
 DOVE NON INDICATO PREDOPPORRE I TUBI IN MODO TALE CHE NON INTERFERISCANO CON LE ARMATURE
 DOVE NON INDICATO I TUBI SONO IN PVC
 I tubi indicati nelle carpenterie sono indicati per la posizione, il numero e il diametro fare riferimento alla planimetria del piazzale.
 LE FONDAZIONI E ARMATURE SONO PROGRAMMI SUL PIANO DI CAMPANIA, SCOTICATO E COMPATTO O RISPETTO STRUTTURALE COMPATTO AL SEN DELLA PRIMA ANSITD MODIFICATA.

CARATTERISTICHE DEI MATERIALI

PER LE CARATTERISTICHE DEI MATERIALI SI FA RIFERIMENTO ALL'ELABORATO 0002CLF40100001A

COMMITTENTE: **RFI** RETE FERROVIARIA ITALIANA GRUPPO FERROVIE DELLO STATO ITALIANO

ALTA Sorveglianza: **ITALFERR** GRUPPO FERROVIE DELLO STATO ITALIANO

GENERAL CONTRACTOR: **Consorzio Inra'V Due**

INFRASTRUTTURE FERROVIARIE STRATEGICHE DEFINITE DALLA LEGGE OBIETTIVO N. 443/01

PROGETTO DEFINITIVO
LINEA AV/AC VERONA - PADOVA
SUB TRATTA VERONA - VICENZA
1° SUB LOTTO VERONA - MONTEBELLO VICENTINO

PARTE GENERALE
 FA05 - FABBRICATO PT AL Km 7+475
 FABBRICATO - STRUTTURALI Carpenterie: PIANTE COPERTURA

GENERAL CONTRACTOR	CONSORZIO INRA'V DUE	ITALFERR S.p.A.
ATI bonifica	Ing. P. P. Bocchetto	SCALA: 1:50

COMMESSA	LOTTO	FASE	ENTE	TIPO DOC.	OPERAC/DISCIPLINA	PROGR.	REV.
IN0D	00	D	I2	PB	FA0500	005	A

ATI bonifica		VERBA BONIFICA	
Progettazione	Disegnatura	Redatto	Verificato
Autore	Disegnatore	Data	Data
A	EMISSIONE	10/05/2015	10/05/2015