



DESCRIZIONE	CODICE
RELAZIONE TECNICA DESCRITTIVA	IND000000PFA0700001A
RELAZIONE DI CALCOLO STRUTTURALE	IND000000CFAT00001A
PLANIMETRIA GENERALE DI PROGETTO	IND000000PFA0700001A
PLANIMETRIA DI TRACCIAMENTO	IND000000PFA0700002A
PAZZALE - PLANIMETRIA RETE SMALTIENIVI ORALDI E OPERE CIVILI IMPIANTI	IND000000PFA0700003A
PAZZALE - SEZIONI TRASVERSALI - tav. 1	IND000000PFA0700001A
PAZZALE - SEZIONI TRASVERSALI - tav. 2	IND000000PFA0700002A
PAZZALE - PARTICOLARI COSTRUTTIVE - SEZIONI TIPO	IND000000PFA0700003A
FABBRICATO - ARCHITETTONICO - PANNE	IND000000PFA0700001A
FABBRICATO - ARCHITETTONICO - PROSPETTI	IND000000PFA0700002A
FABBRICATO - ARCHITETTONICO - SEZIONI	IND000000PFA0700003A
FABBRICATO - ARCHITETTONICO - PARTICOLARI	IND000000PFA0700004A
FABBRICATO - STRUTTURALI Coperture - PIANTE FONDAZIONI	IND000000PFA0700005A
FABBRICATO - STRUTTURALI Coperture - PIANTE FONDAZIONI	IND000000PFA0700006A
FABBRICATO - STRUTTURALI Coperture - SEZIONI	IND000000PFA0700007A
FABBRICATO - STRUTTURALI Coperture - SEZIONI	IND000000PFA0700008A
NOTE GENERALI


- LE QUOTE SONO ESPRESSE IN METRI
- LE QUOTE DI LIVELLO SONO ESPRESSE IN METRI E SONO RIFERITE ALLA QUOTA 0,00 DEL PIAZZALE ESTERNO.
- LE FALDE DEL TETTO HANNO PENDENZA DEL 3,5%

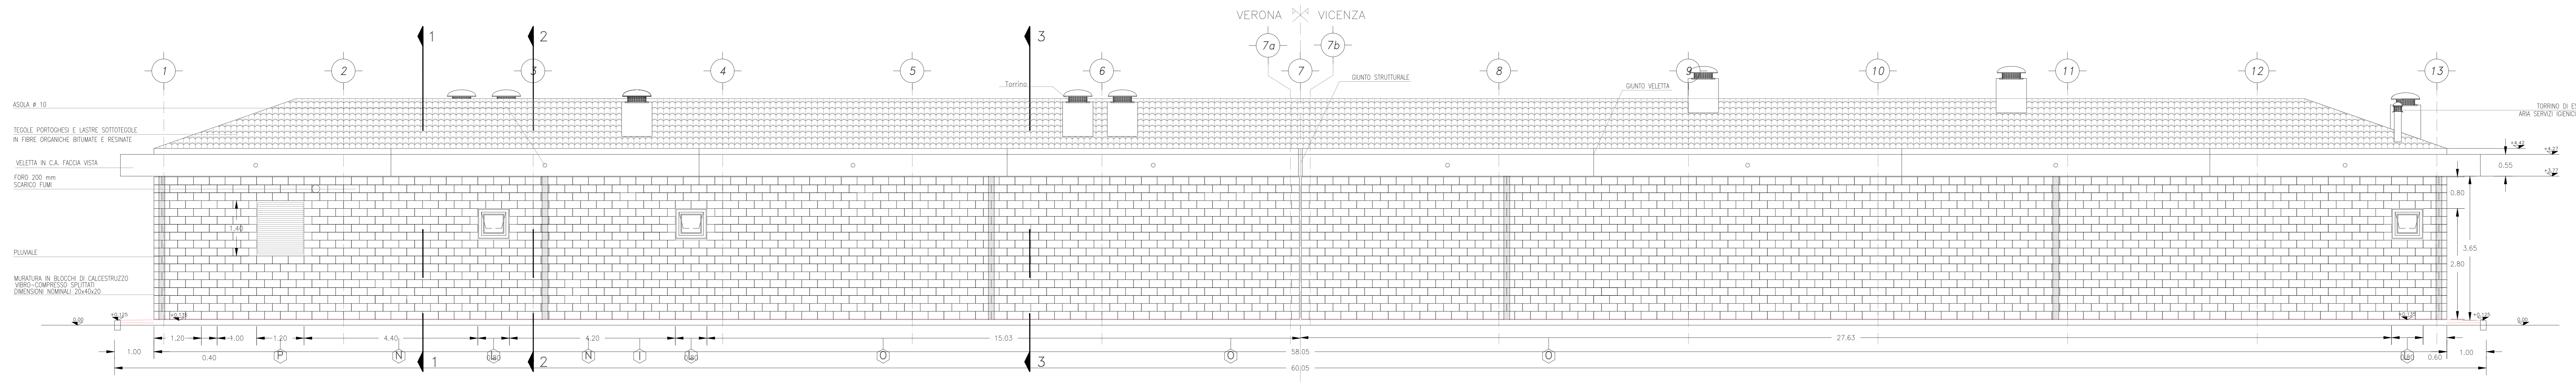


PROSPETTO B

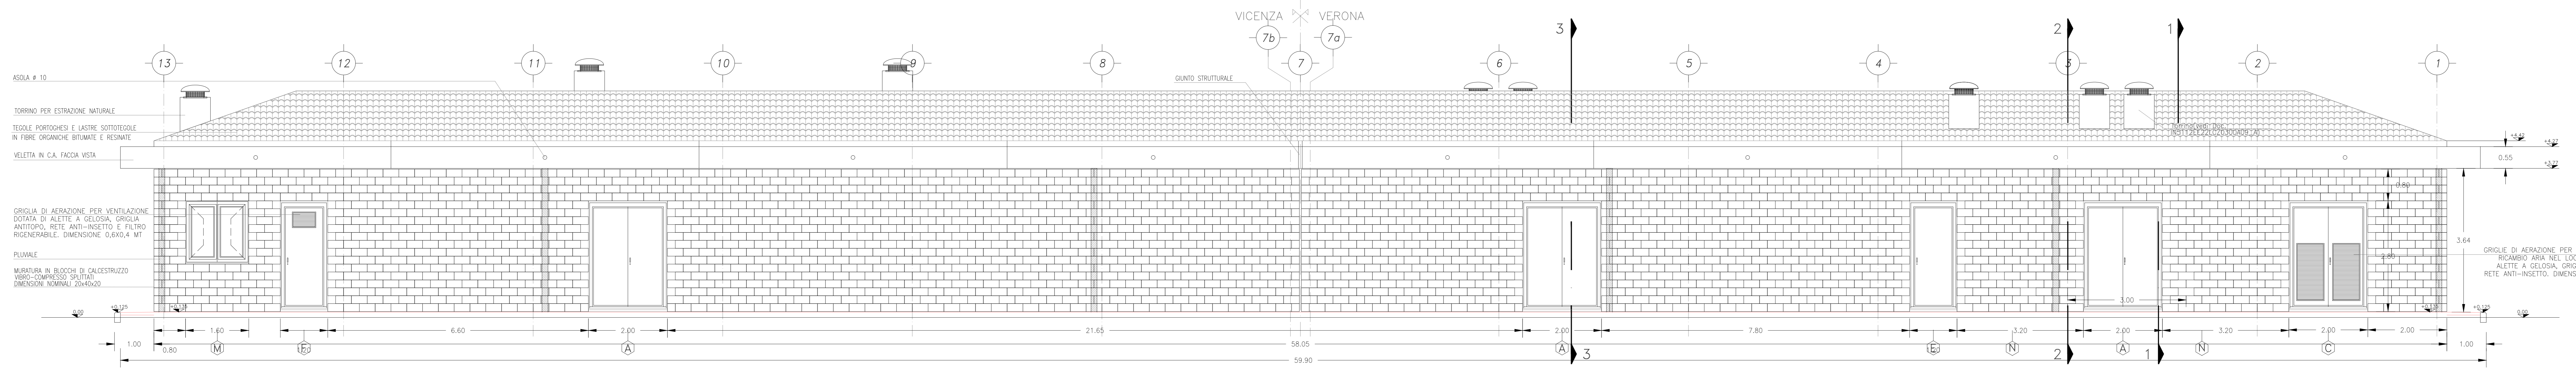

PROSPETTO A

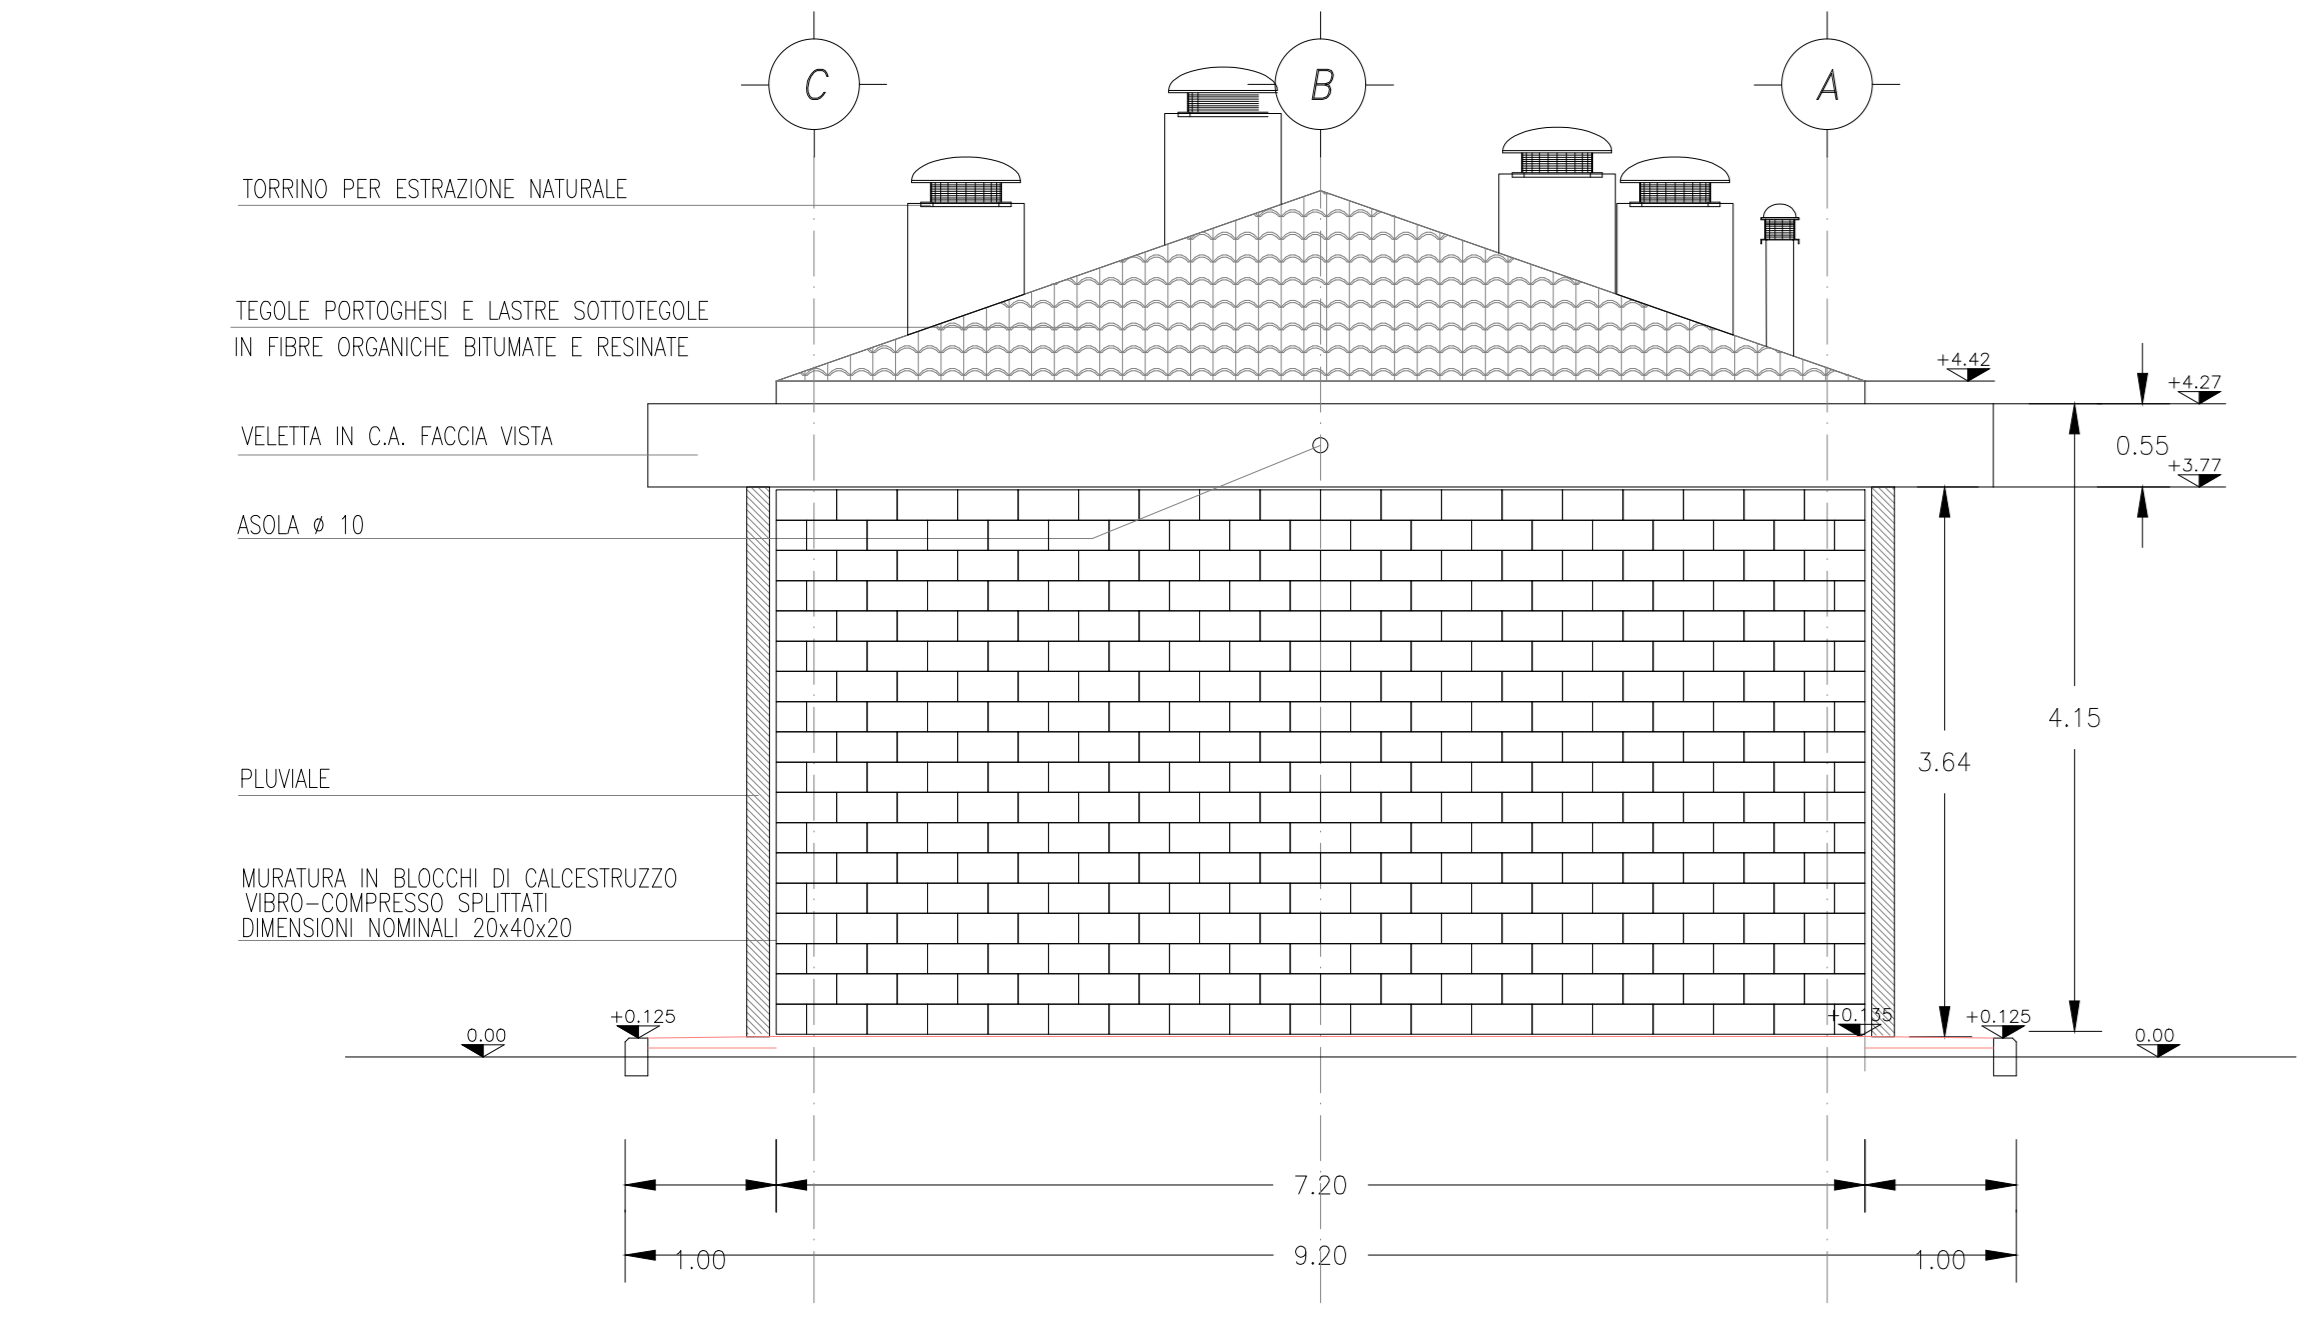

PROSPETTO C

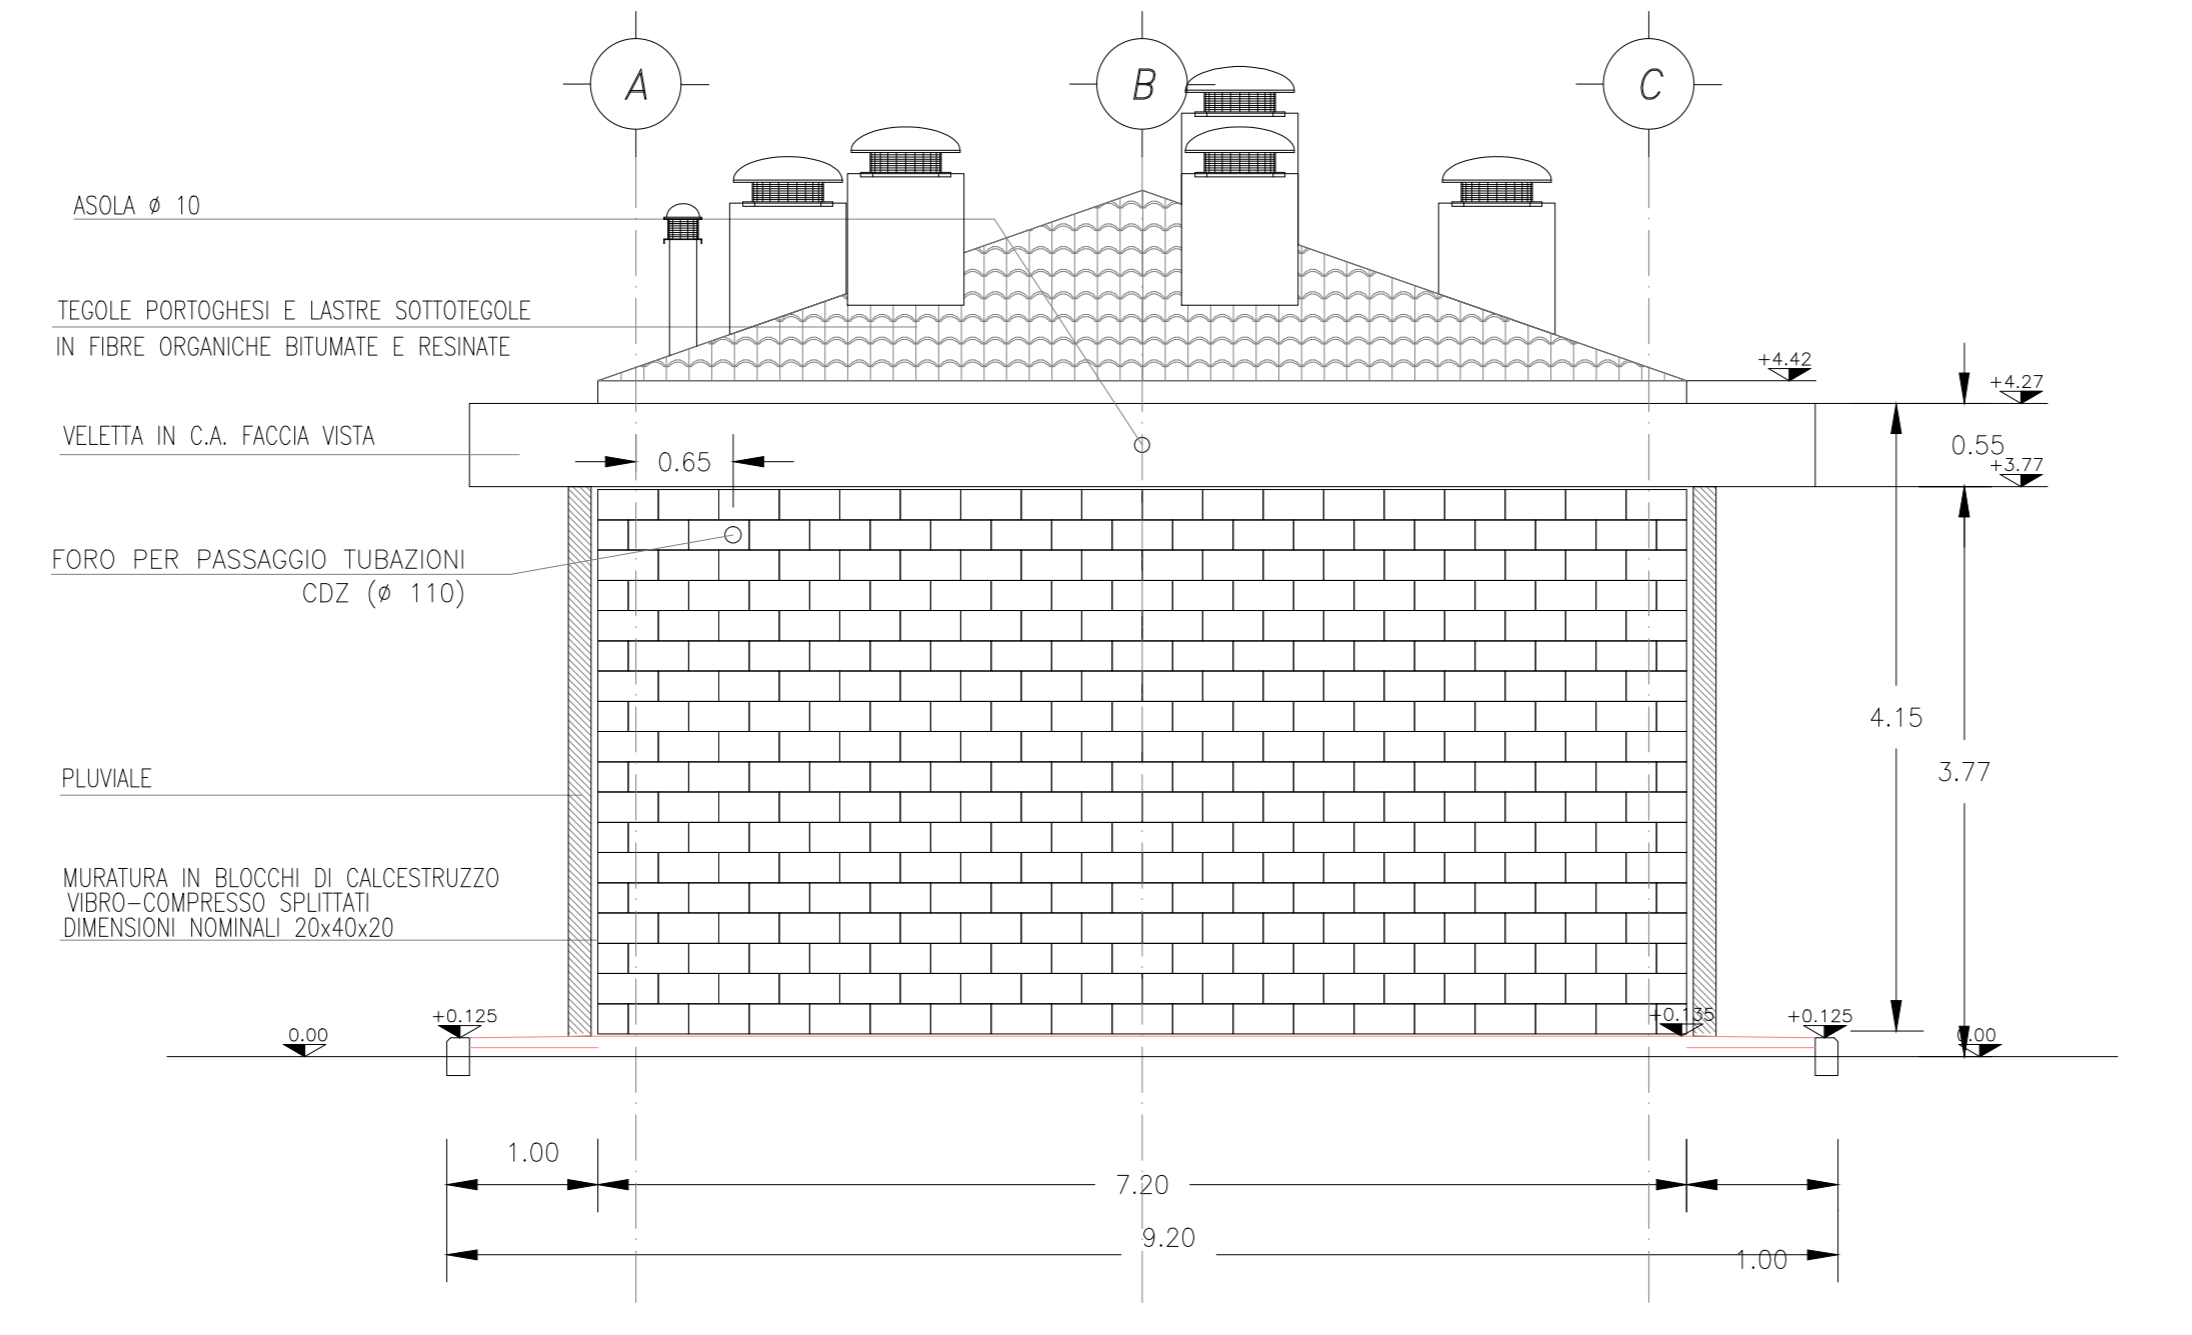

PROSPETTO D

COMMITTENTE: **RFI** RETE FERROVIARIA ITALIANA GRUPPO FERROVIE DELLO STATO ITALIANE

ALTA Sorveglianza: **ITALFERR** GRUPPO FERROVIE DELLO STATO ITALIANE

GENERAL CONTRACTOR: Consorzio ItaloAV Due

INFRASTRUTTURE FERROVIARIE STRATEGICHE DEFINITE DALLA LEGGE OBIETTIVO N. 443/01

PROGETTO DEFINITIVO

LINEA AV/AC VERONA - PADOVA
SUB TRATTA VERONA - VICENZA
1° SUB LOTTO VERONA - MONTEBELLO VICENTINO

PARTE GENERALE
 FA07 - FABBRICATO PT AL KM 19+840
 FABBRICATO - ARCHITETTONICO: PROSPETTI

GENERAL CONTRACTOR		CONSORZIO ItaloAV Due		ITALFERR S.p.A.	
Data: _____		Data: _____		Data: _____	

SCALA: 1:50

COMMESSA	LOTTO	FASE	ENTE	TIPO DOC.	OPERA/DISCIPLINA	PROG.	REV.
IN00	00	D	I2	PB	FA070X	002	A

ATI bonifica Firma: _____ Data: _____
 Ing. F. P. Bacchetto

Progettazione:	Descrizione:	Redatto:	Verificato:	Approvato:	Data:	Autografo:
A	EMESIONE	Maxima	Bacchetto	Tetta	Mag.2015	Ing. F. P. Bacchetto

Data: MAGGIO 2015

File: IND000000PFA0700000A_03A.dwg CUP: J41E81000000009 n. Esab.: _____
 CIG: 3320049F17