



PIANTA COPERTURA a quota +4.47 Scala 1:50

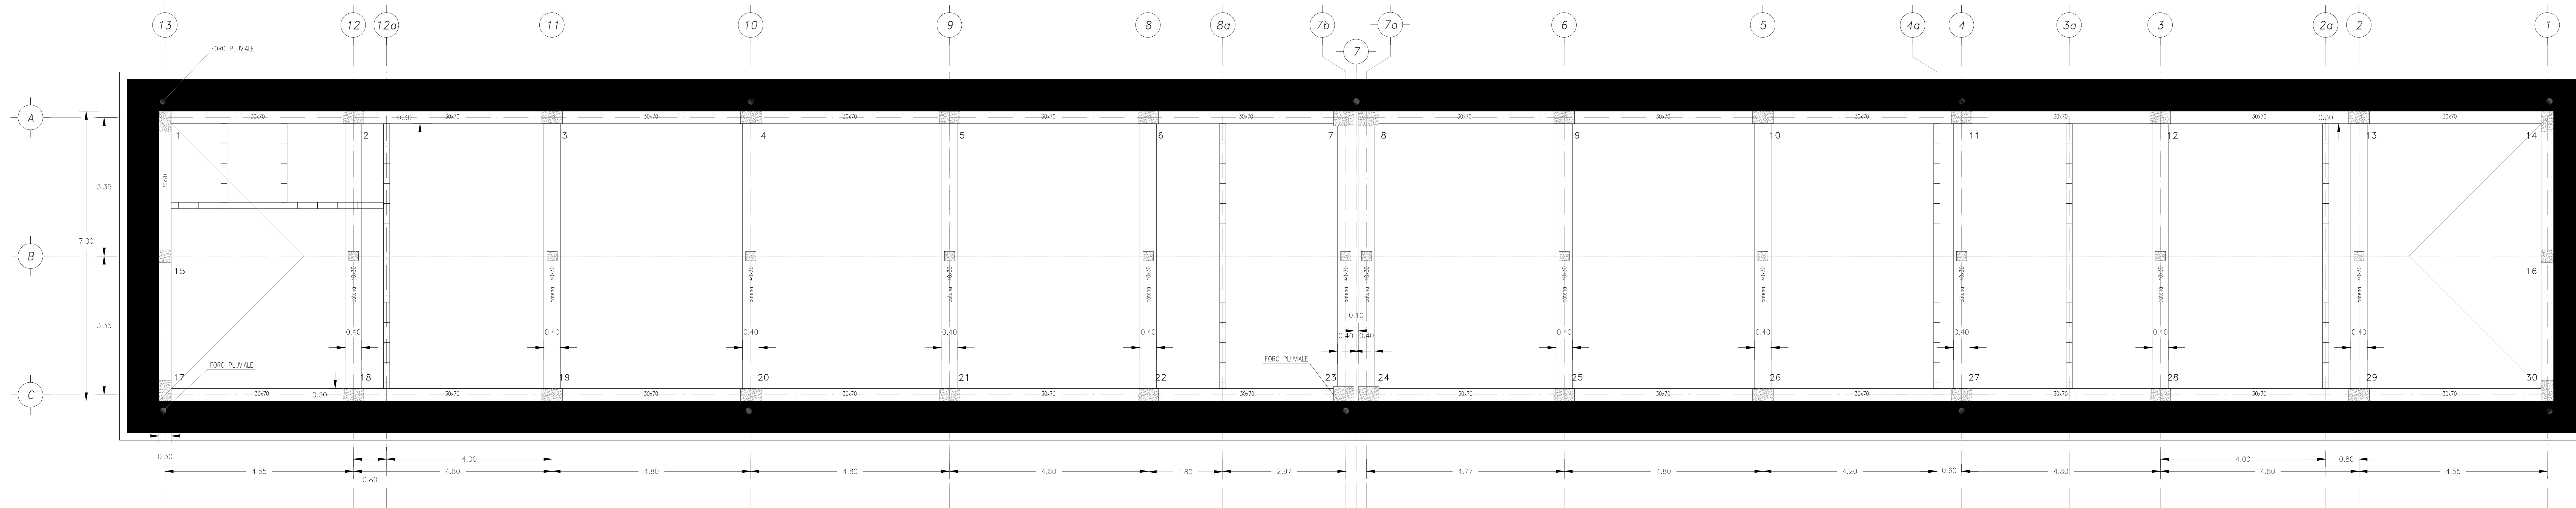

PIANTA COPERTURA a quota +5.69 Scala 1:50

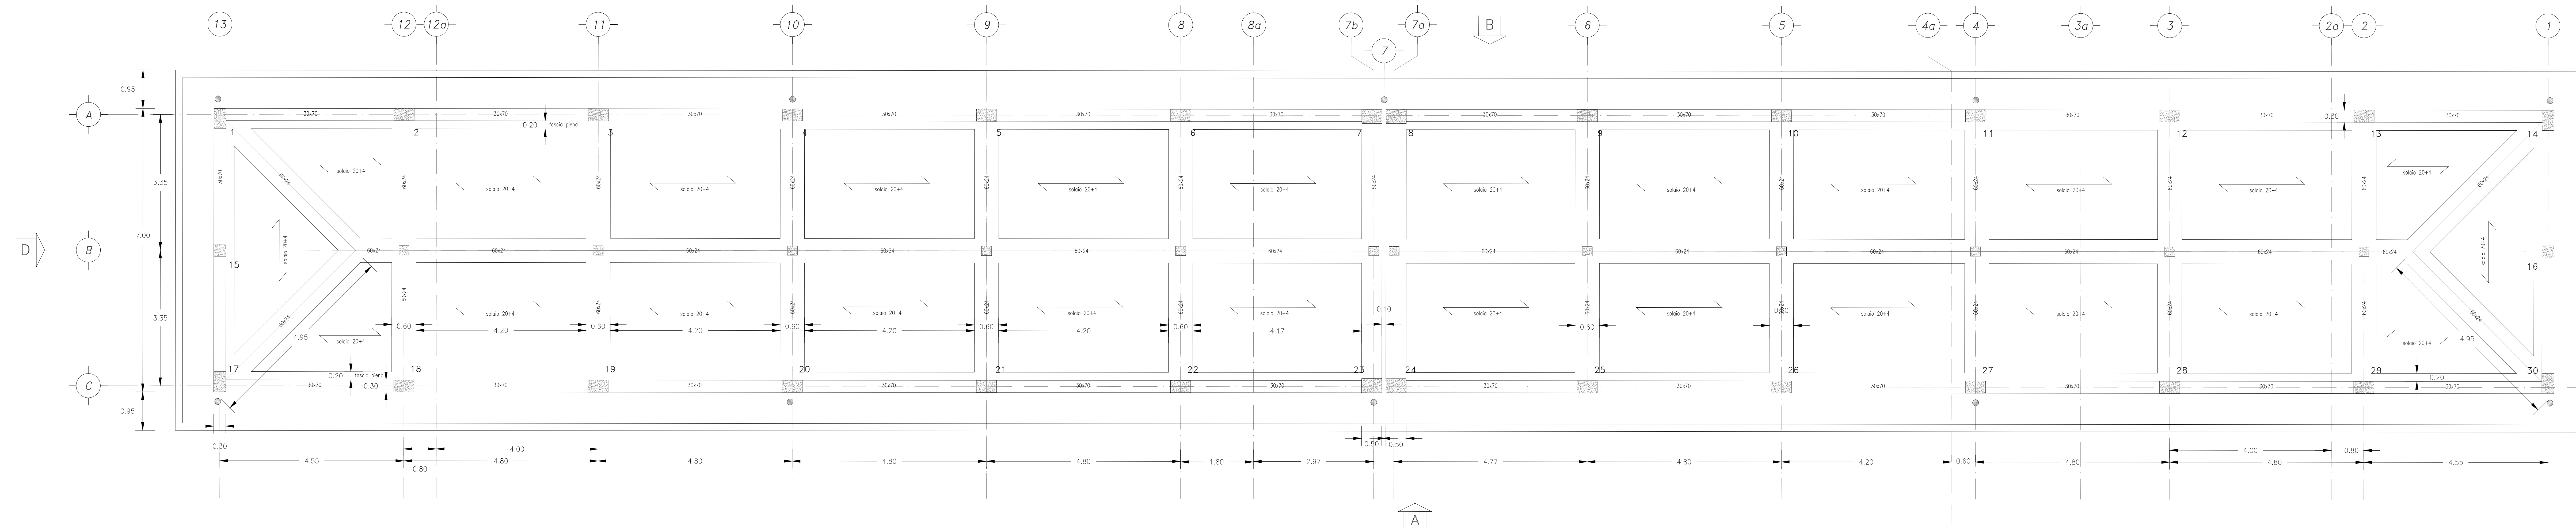

DESCRIZIONE	CODICE
RELAZIONE TECNICA DESCRITTIVA	IND000000PFA0700001A
RELAZIONE DI CALCOLO STRUTTURALE	IND000000PFA0700001A
PLANIMETRIA GENERALE DI PROGETTO	IND000000PFA0700001A
PLANIMETRIA DI TRACCIAMENTO	IND000000PFA0700002A
PAZZALE - PLANIMETRIA RETE SMANTIMENTI ORGANO E OPERE CIVILI INFRASTR.	IND000000PFA0700003A
PAZZALE - SEZIONI TRASVERSALI - tav. 1	IND000000PFA0700003A
PAZZALE - SEZIONI TRASVERSALI - tav. 2	IND000000PFA0700003A
PAZZALE - PARTIGULARI COSTRUTTA - SEZIONI TIPO	IND000000PFA0700003A
FABBRICATO - ARCHITETTONICO - PANNE	IND000000PFA0700001A
FABBRICATO - ARCHITETTONICO - PROSPETTI	IND000000PFA0700002A
FABBRICATO - ARCHITETTONICO - SEZIONI	IND000000PFA0700003A
FABBRICATO - ARCHITETTONICO - PARTICULARI	IND000000PFA0700002A
FABBRICATO - STRUTTURALI Coperture - PIANTE FONDAZIONI	IND000000PFA0700004A
FABBRICATO - STRUTTURALI Coperture - PIANTE COPERTURA	IND000000PFA0700005A
FABBRICATO - STRUTTURALI Coperture - SEZIONI	IND000000PFA0700006A
FABBRICATO - CABINA ENEL - PIANTE, SEZIONI, PROSPETTI, PARTICULARI	IND000000PFA0700007A

NOTE

QUOTE ESPRESSE IN CENTIMETRI E QUOTE ALTIMETRICHE ESPRESSE IN METRI.
 DOVE NON INDICATO PREDISPORRE I TUBI IN MODO TALE CHE NON INTERFERISCA CON LE ARMATURE
 DOVE NON INDICATO I TUBI SONO IN PVC
 I tubi indicati nelle coperture sono indicati per la posizione il numero e il diametro fare riferimento alla planimetria del piazzale.
 LE FONDAZIONI E SMANTIMENTI ORGANI SI FA RIFERIMENTO AL PIANO DI CAMPANA SCOPERTO E COMPARTATO O RIFORTO STRUTTURALE COMPARTATO AL
 P.E. DELLA PROVA MONTI MONTICANA.

CARATTERISTICHE DEI MATERIALI

PER LE CARATTERISTICHE DEI MATERIALI SI FA RIFERIMENTO ALL'ELABORATO 00D2CFA0100001A

COMMITTENTE: **ALTA Sorveglianza:**

GENERAL CONTRACTOR:

INFRASTRUTTURE FERROVIARIE STRATEGICHE DEFINITE DALLA LEGGE OBIETTIVO N. 443/01

PROGETTO DEFINITIVO
LINEA AVIAC VERONA - PADOVA
SUB TRATTA VERONA - VICENZA
1° SUB LOTTO VERONA - MONTEBELLO VICENTINO

PARTI GENERALI
 FAD7 - FABBRICATO PT AL Km 19+840
 FABBRICATO - STRUTTURALI Coperture: PIANTE COPERTURA

GENERAL CONTRACTOR **ITALFERR S.p.A.**

ATI bonifica **CONSORZIO INCAV DUE**

SCALA: 1:50

COMMESSA LOTTO FASE ENTE TIPO DOC. OPERADISCIPLINA PROGR. REV.
 IN00 D 0 D 12 PB FA070X 005 A

ATI bonifica **CONSORZIO INCAV DUE**

Progettazione: Ing. F. Bocchetto
 Direzione: Ing. F. Bocchetto
 Rilascio: Messina, 04/05/2015
 Verificato: Bocchetto, 04/05/2015
 Approvato: Bocchetto, 04/05/2015
 Autorizzato: Bocchetto, 04/05/2015

File: IND000000PFA0700005A_04_DWG CUP: J41E9100000009 n. Elnb.: 3320049F17

DATA: MAGGIO 2015