


SEZIONE LONGITUDINALE 4-4

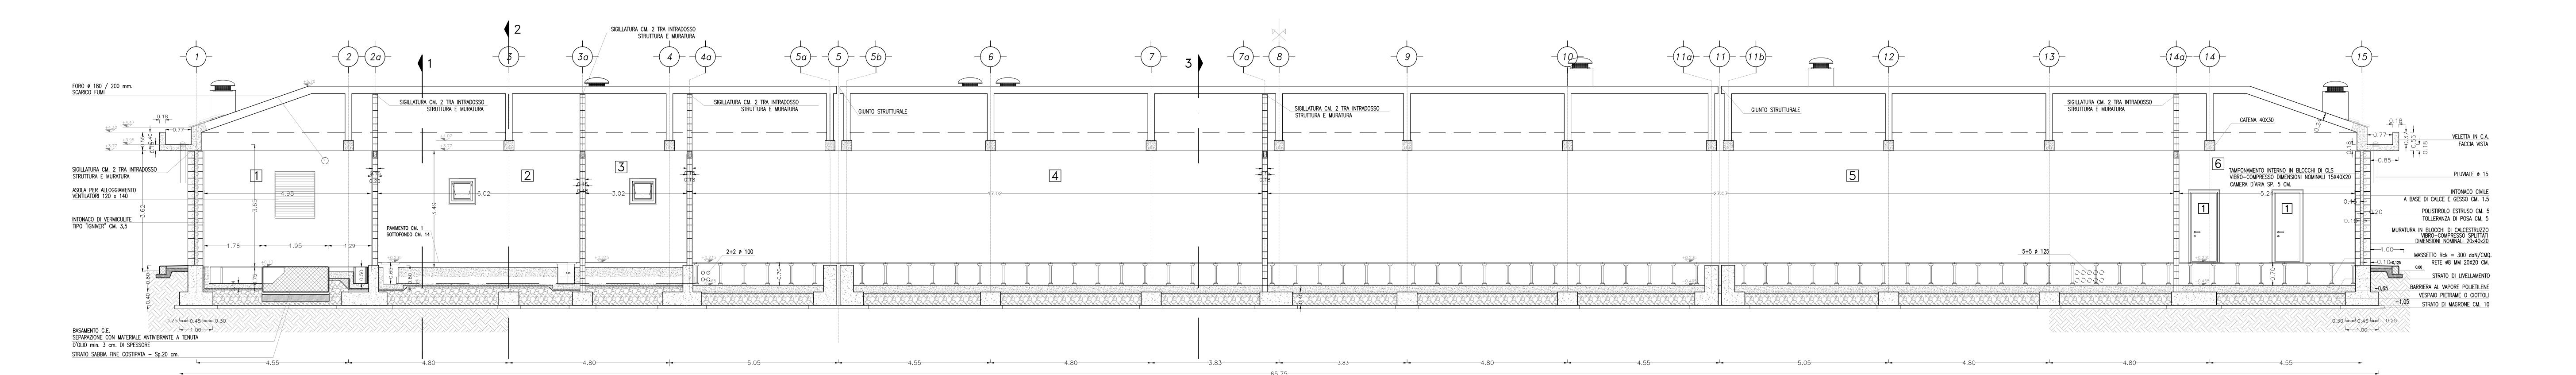


SEZIONE TRASVERSALE 1-1

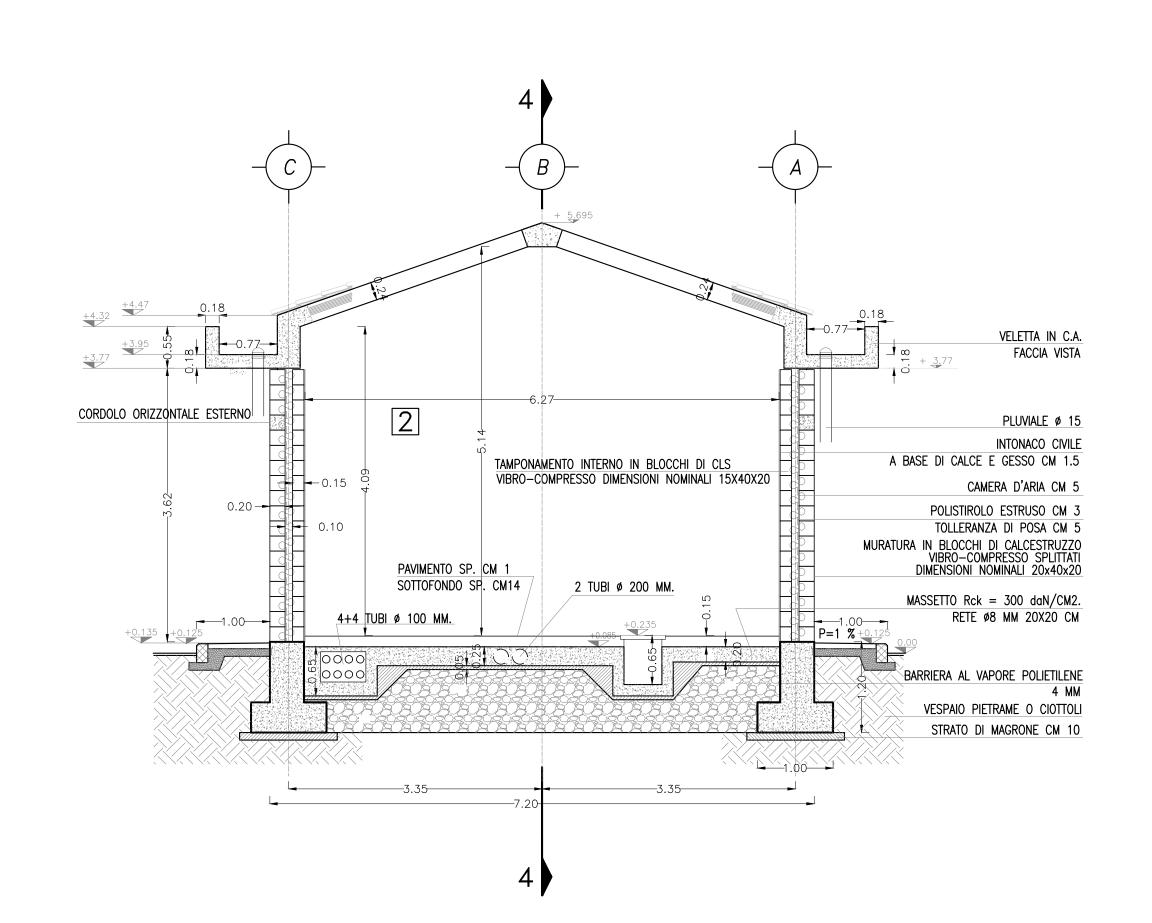

SEZIONE TRASVERSALE 2-2

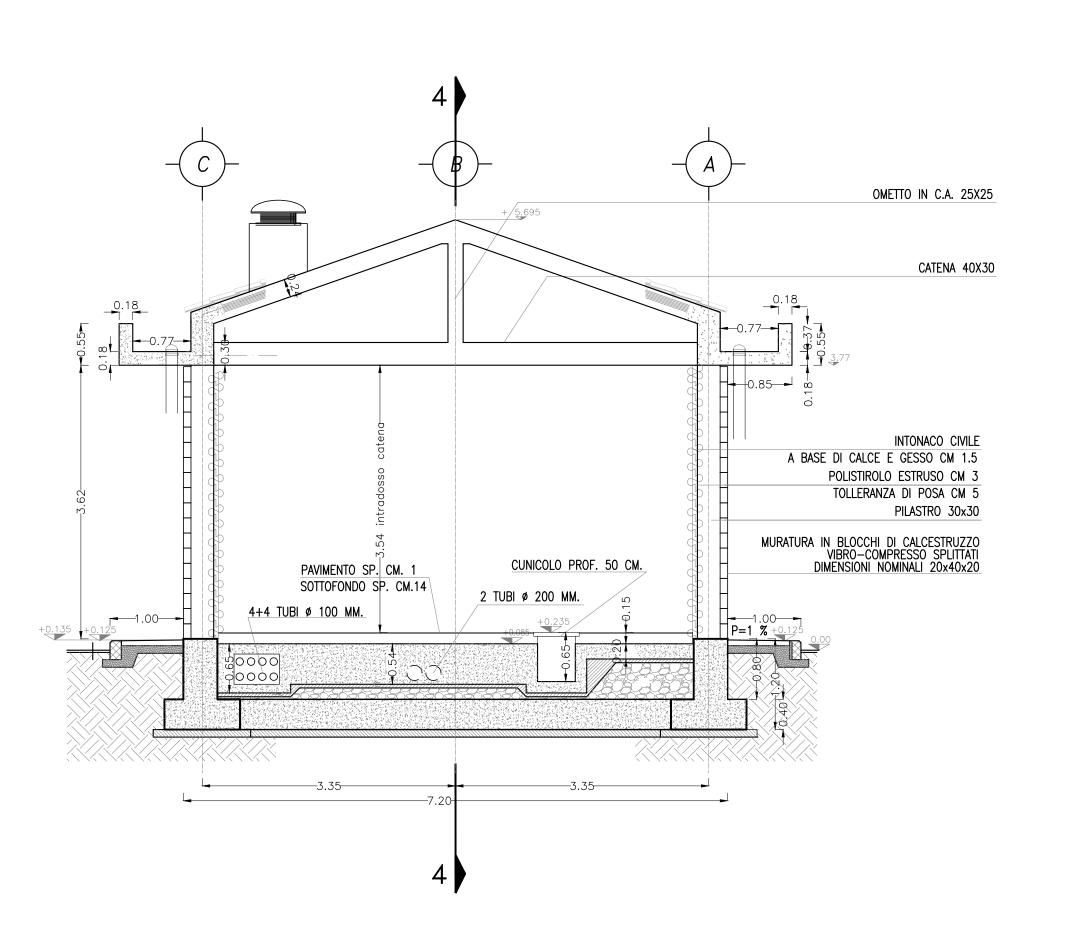

SEZIONE TRASVERSALE 3-3

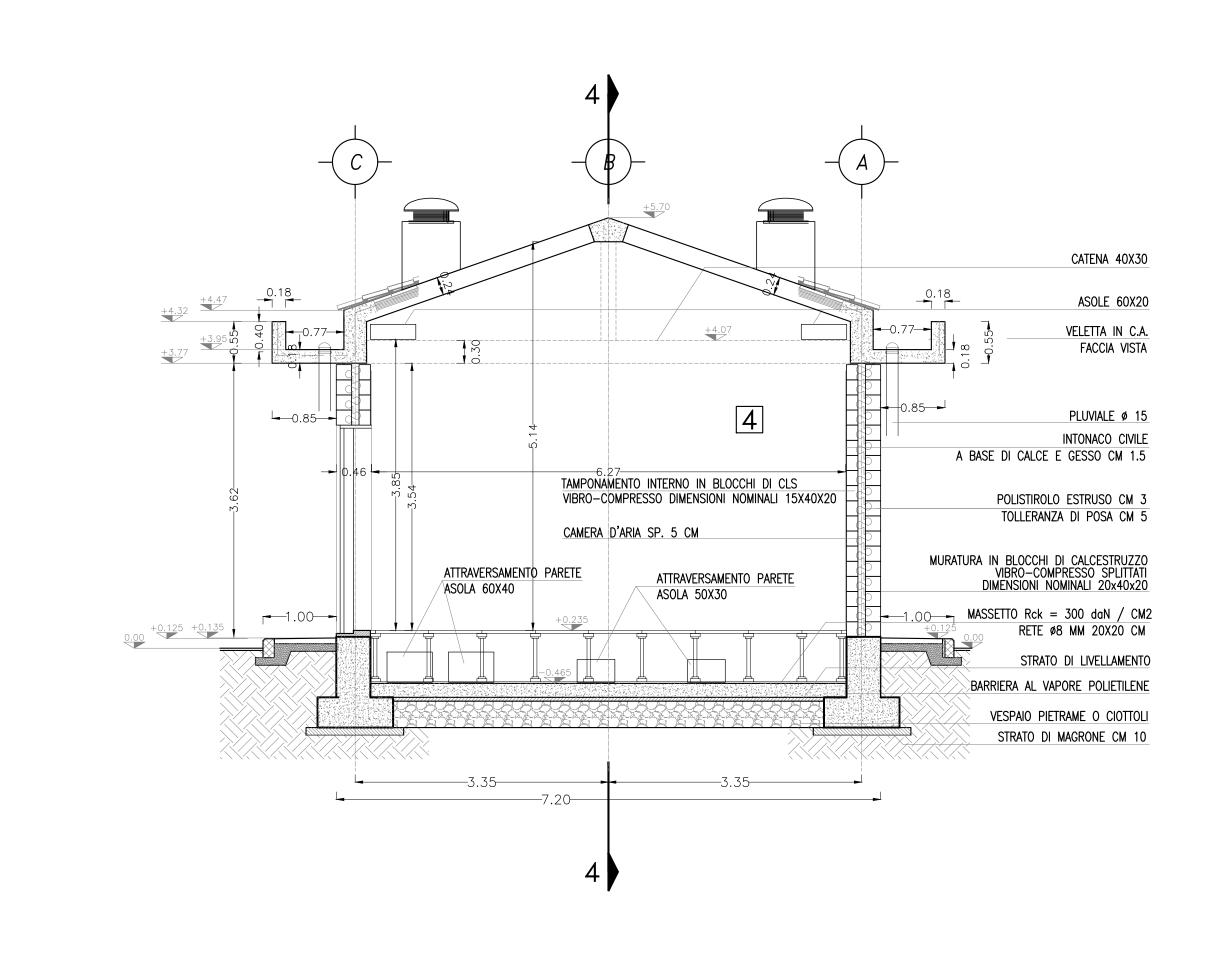

DISEGNI DI RIFERIMENTO PC KM 32+300

DESCRIZIONE RELAZIONE TECNICA DESCRITTIVA RELAZIONE DI CALCOLO STRUTTURALE IN0D00DI2CLFA0900001A IN0D00DI2P9FA0900001A PLANIMETRIA GENERALE DI PROGETTO IN0D00DI2P9FA0900002A PLANIMETRIA DI TRACCIAMENTO INOD00DI2P9FA0900003A PIAZZALE – PLANIMETRIA RETE SMALTIMENTI IDRAULICI E OPERE CIVILI IMPIANTI PIAZZALE – SEZIONI TRASVERSALI – tav 1 IN0D00DI2W9FA0900001A IN0D00DI2W9FA0900002A PIAZZALE – SEZIONI TRASVERSALI – tav 2 PIAZZALE – PARTICOLARI COSTRUTTIVI – SEZIONI TIPO INODOODI2PZFA0900001A IN0D00DI2PBFA0900001A FABBRICATO - ARCHITETTONICO : PIANTE FABBRICATO - ARCHITETTONICO : PROSPETTI INODOODI2PBFA0900002A FABBRICATO - ARCHITETTONICO : SEZIONI INOD00DI2PBFA0900003A FABBRICATO - ARCHITETTONICO : PARTICOLARI INODOODI2PZFA0900002A INODOODI2PBFA0900004A FABBRICATO — STRUTTURALI Carpenterie : PIANTE FONDAZIONI INODOODI2PBFA0900005A FABBRICATO - STRUTTURALI Carpenterie : PIANTE COPERTURA

NOTE GENERALI

INODOODI2PBFA0900006A

INODOODI2PBFA0900007A

 LE QUOTE SONO ESPRESSE IN METRI
 LE QUOTE DI LIVELLO SONO ESPRESSE IN METRI E SONO RIFERITE ALLA QUOTA 0.00 DEL PIAZZALE ESTERNO.

- LE FALDE DEL TETTO HANNO PENDENZA DEL 35%

FABBRICATO - STRUTTURALI Carpenterie : SEZIONI

FABBRICATO - CABINA ENEL : PIANTA, SEZIONI, PROSPETTI, PARTICOLARI

ALTA SORVEGLIANZA: GENERAL CONTRACTOR: INFRASTRUTTURE FERROVIARIE STRATEGICHE DEFINITE DALLA LEGGE OBIETTIVO N. 443/01 PROGETTO DEFINITIVO LINEA AV/AC VERONA - PADOVA SUB TRATTA VERONA - VICENZA 1° SUB LOTTO VERONA - MONTEBELLO VICENTINO PARTE GENERALE FA09 - FABBRICATO PC AL Km 32+292,30 FABBRICATO - ARCHITETTONICO: SEZIONI GENERAL CONTRACTOR CONSORZIO IRICAV DUE IL PROGETTISTA INTEGRATORE COMMESSA LOTTO FASE ENTE TIPO DOC. OPERA/DISCIPLINA PROGR. REV. Ing.F.P.Bocchetto Rev. Descrizione Redatto Data Verificato Data Approvato Data Autorizzato

A EMISSIONE Mag.2015 Mag.2015 Testa Mag.2015 Ing.F.P.Bocchetto A EMISSIONE Data: MAGGIO 2015
 File: IN0D00DI2PBFA0900003A_03AAA.DWG
 CUP:
 J41E91000000009
 n. Elab.:

 CIG:
 3320049F17