RINTERRO	Sx mq 38,48	Dx mq 159,52
RILEVATO in Dx	Al mq 155,38	

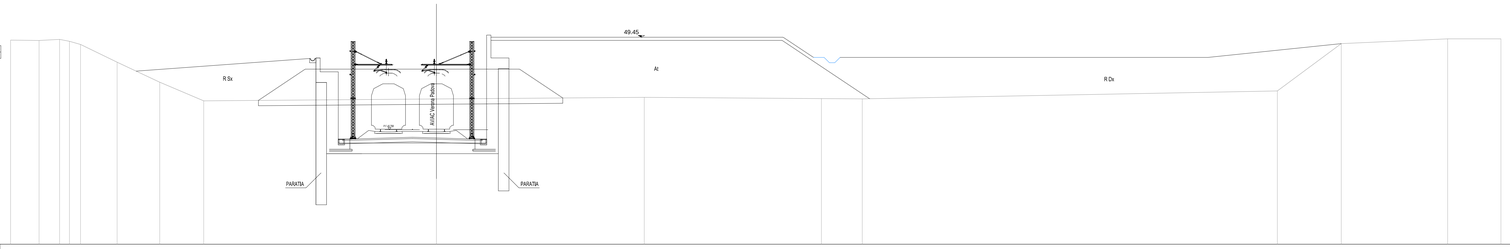

| | | |