SEZIONE N. :305
QT. PROGETTO : 39.085
DIST.PROG. : 8850.000
DIST.PREC. : 25.000
DIST.SUCC. : 25.000

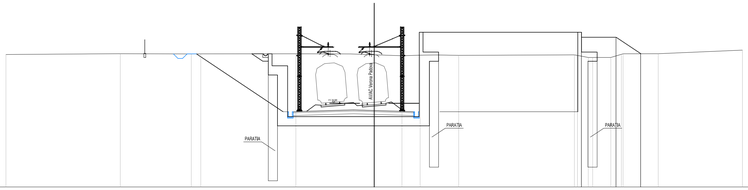

| | | |