



NOTE GENERALI

- LE QUOTE SONO ESPRESSE IN METRI
- LE QUOTE DI LIVELLO SONO ESPRESSE IN METRI E SONO RIFERITE ALLA QUOTA 0.00 DEL PIAZZALE ESTERNO.
- LE FALDE DEL TETTO HANNO PENDENZA DEL 35%


SEZIONE N. 32  
QT. PROGETTO: 41,234  
DEST.PROG.: 7920,00  
DEST.PREC.: 25,000  
DEST.SUCC.: 11,142


RELAZIO	3,31 mq
SCALFO	11,47 mq
TERRAZZO VEGETALE	1,70 mq

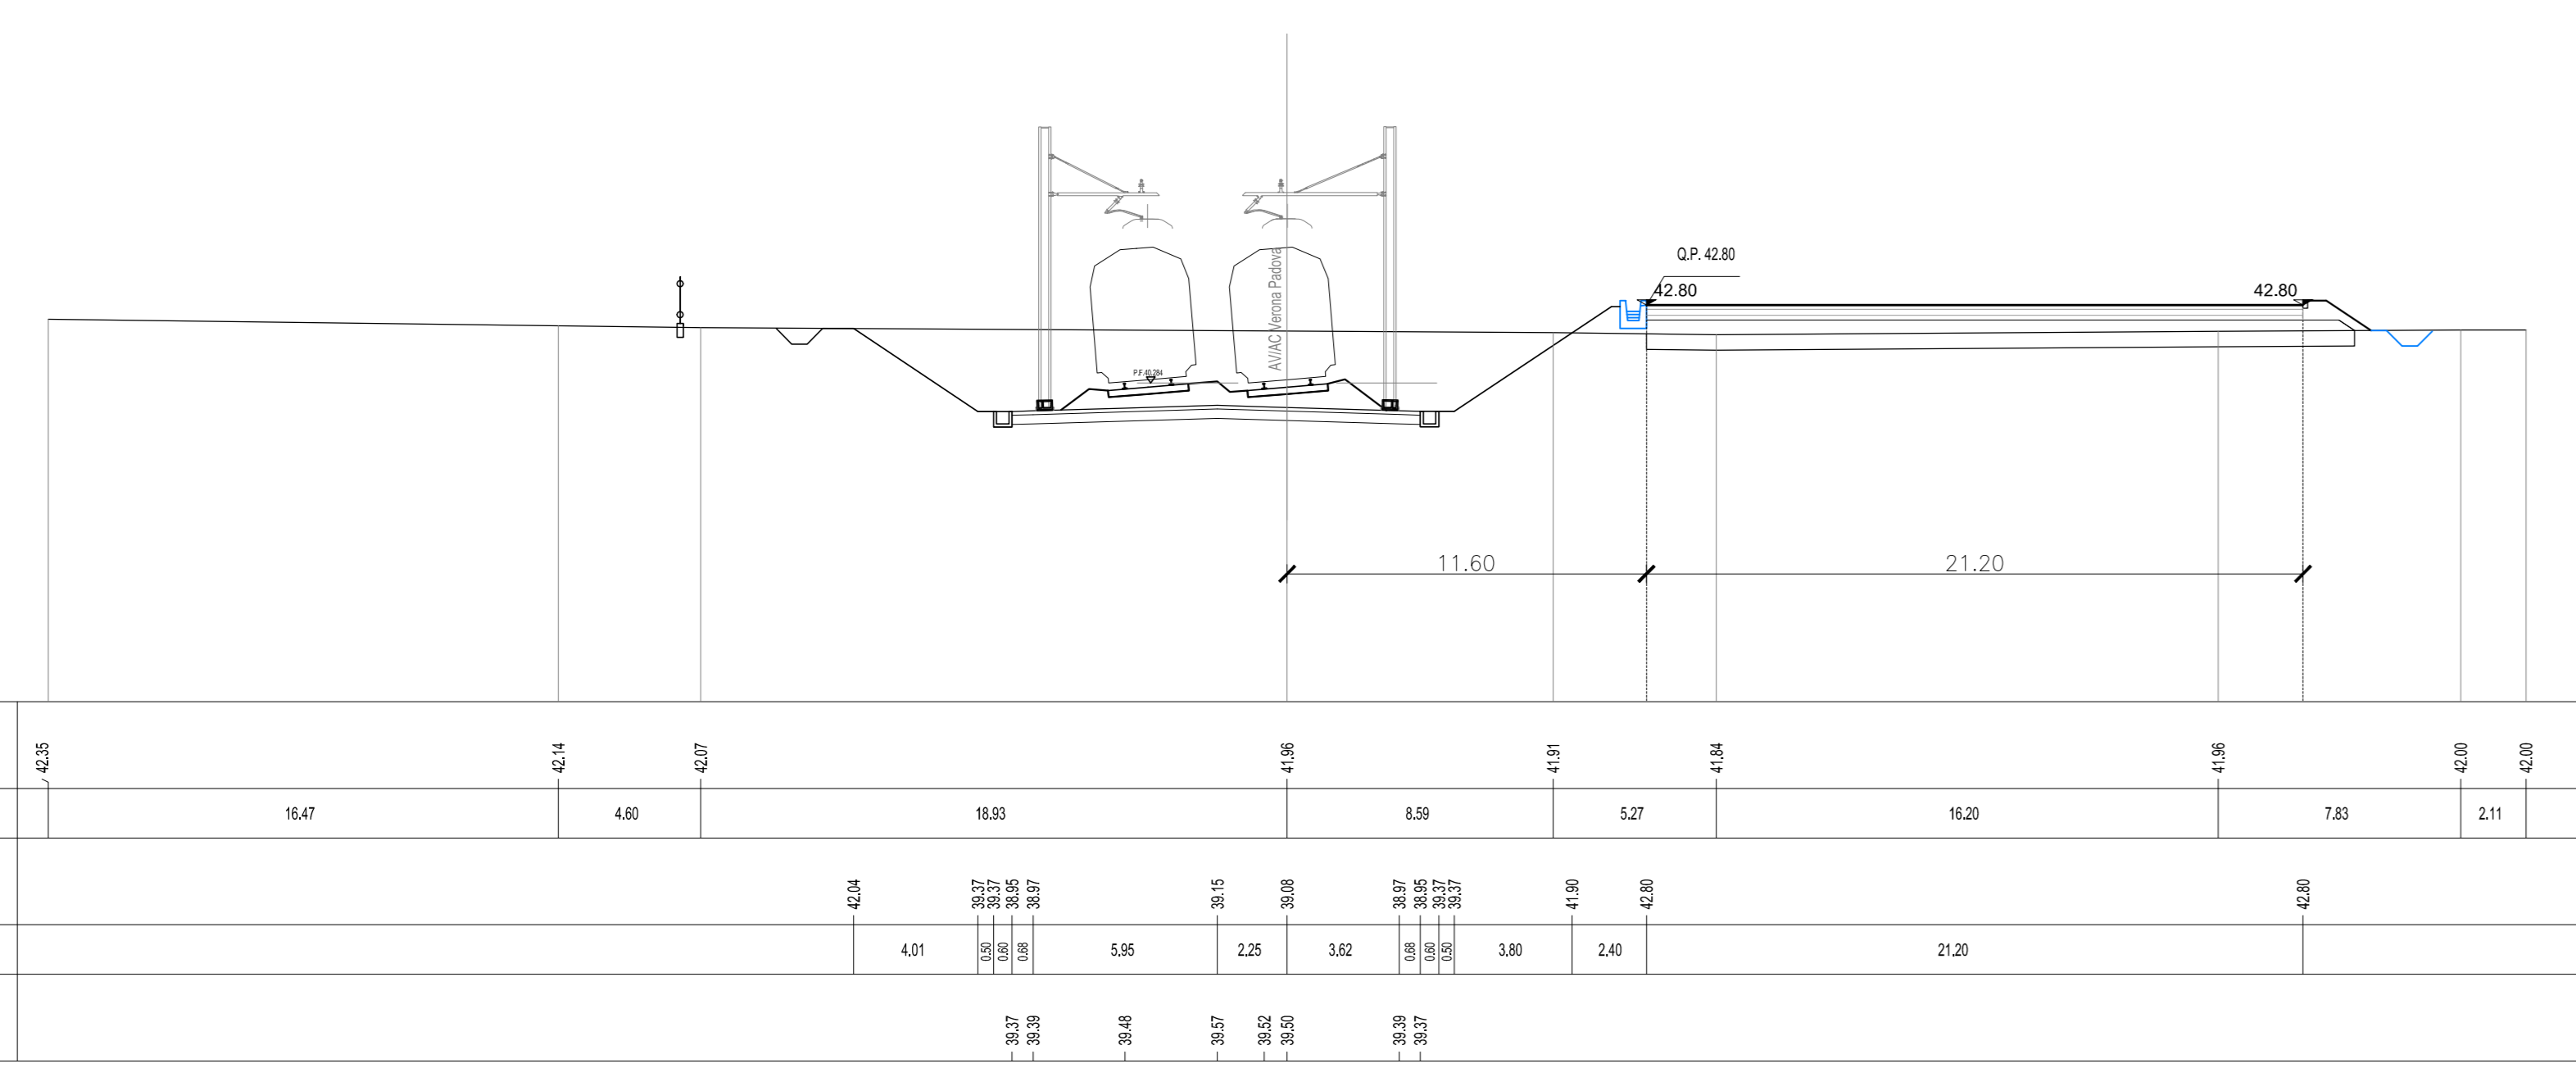


SEZIONE N. 37  
QT. PROGETTO: 44,170  
DEST.PROG.: 1975,00  
DEST.PREC.: 15,000  
DEST.SUCC.: 20,000


SCALFO	3,32 mq
SCALFO	4,08 mq
TERRAZZO VEGETALE	3,48 mq

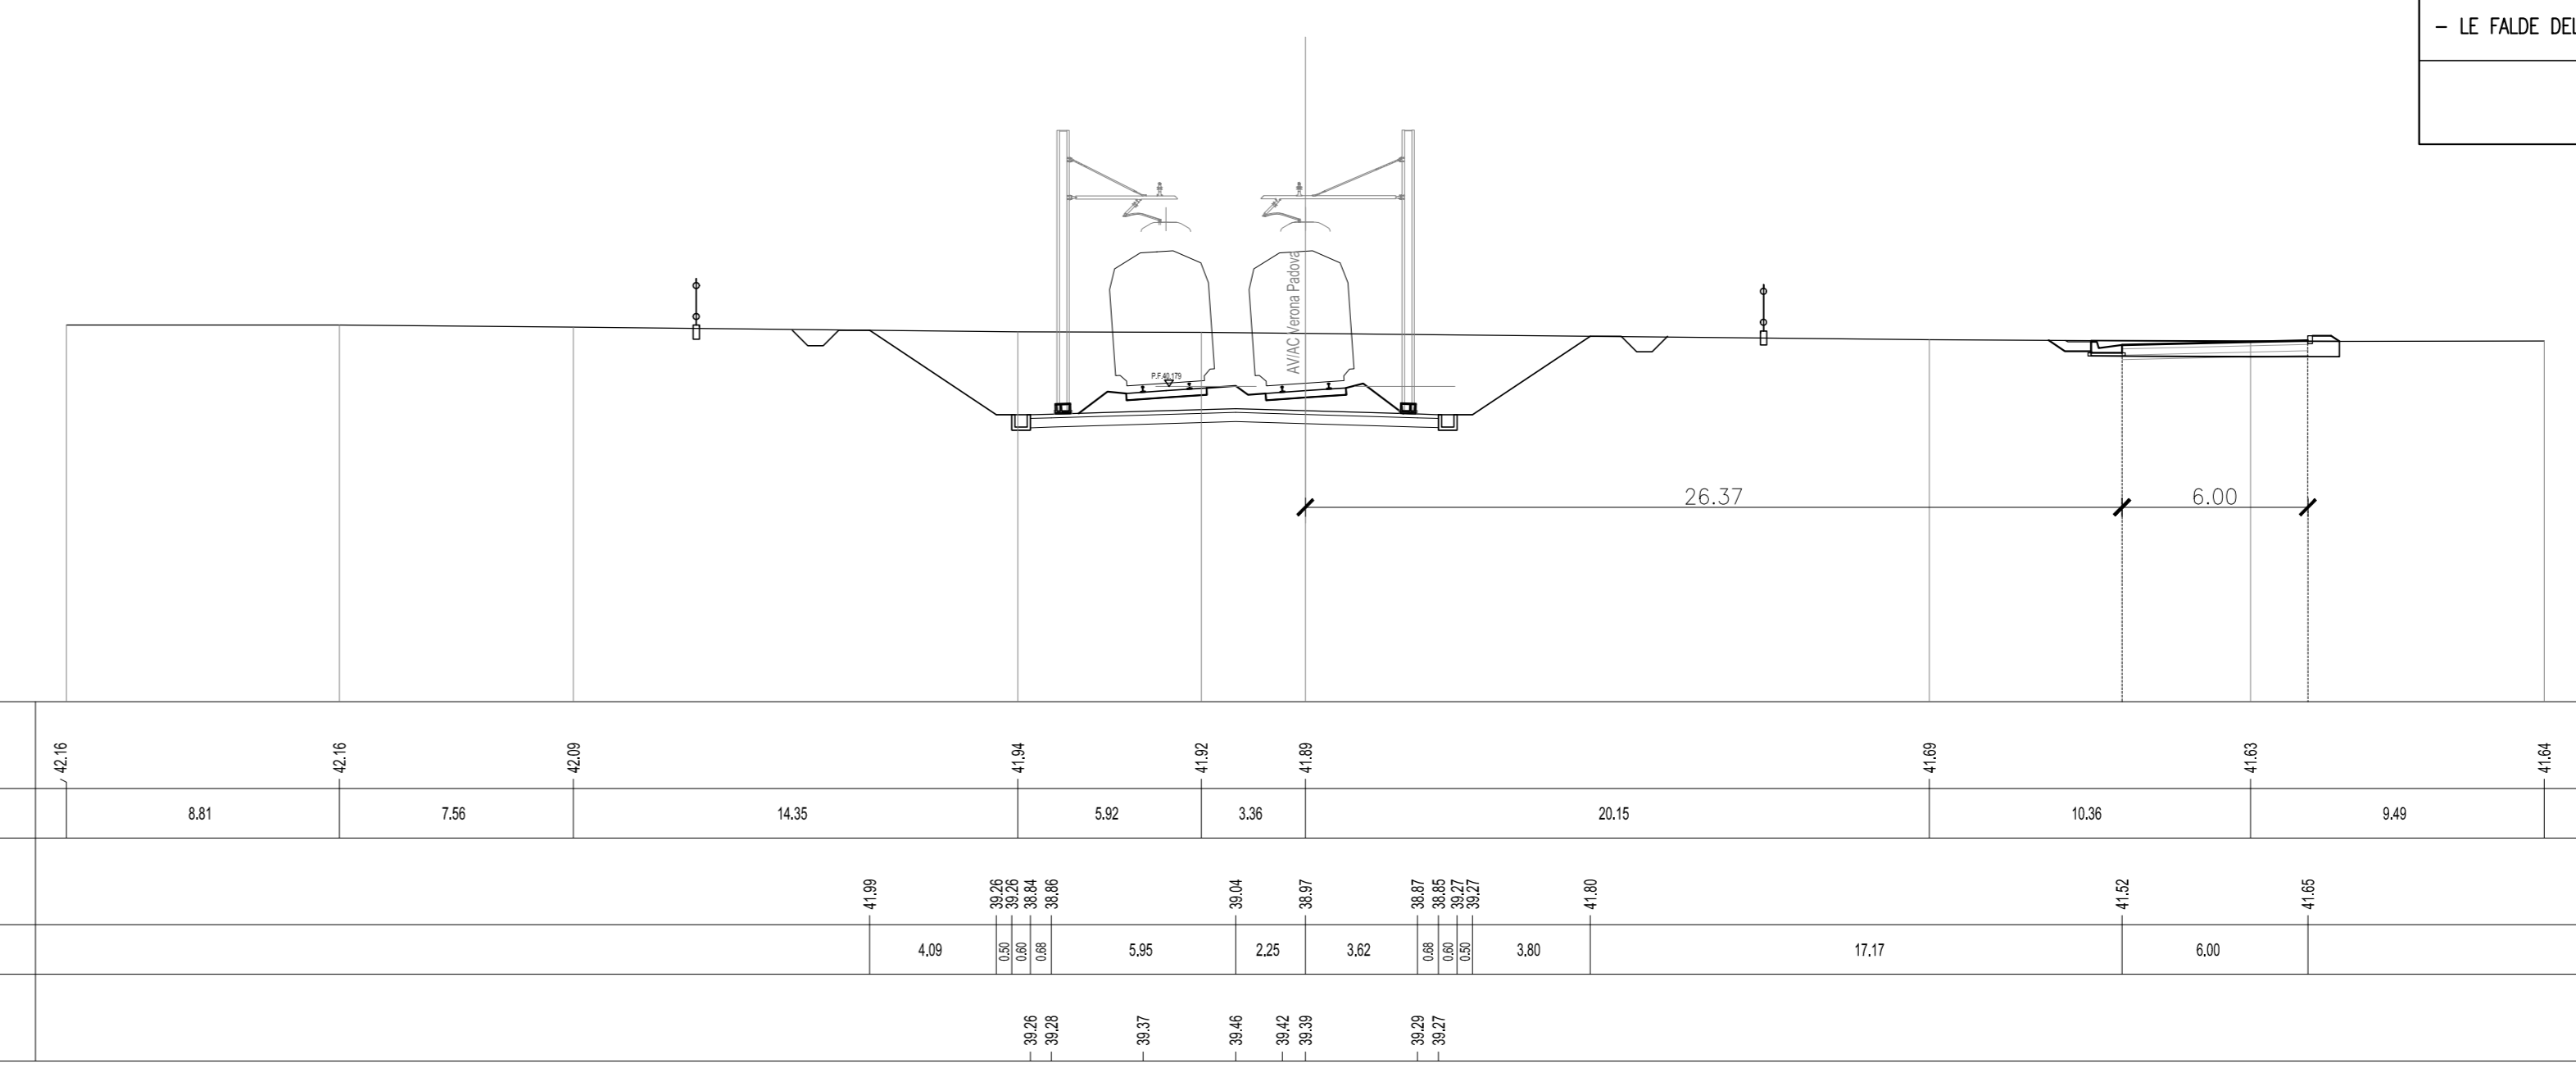


SEZIONE N. 35  
QT. PROGETTO: 42,259  
DEST.PROG.: 7930,00  
DEST.PREC.: 11,142  
DEST.SUCC.: 13,258


RELAZIO	4,20 mq
SCALFO	4,48 mq
TERRAZZO VEGETALE	1,27 mq

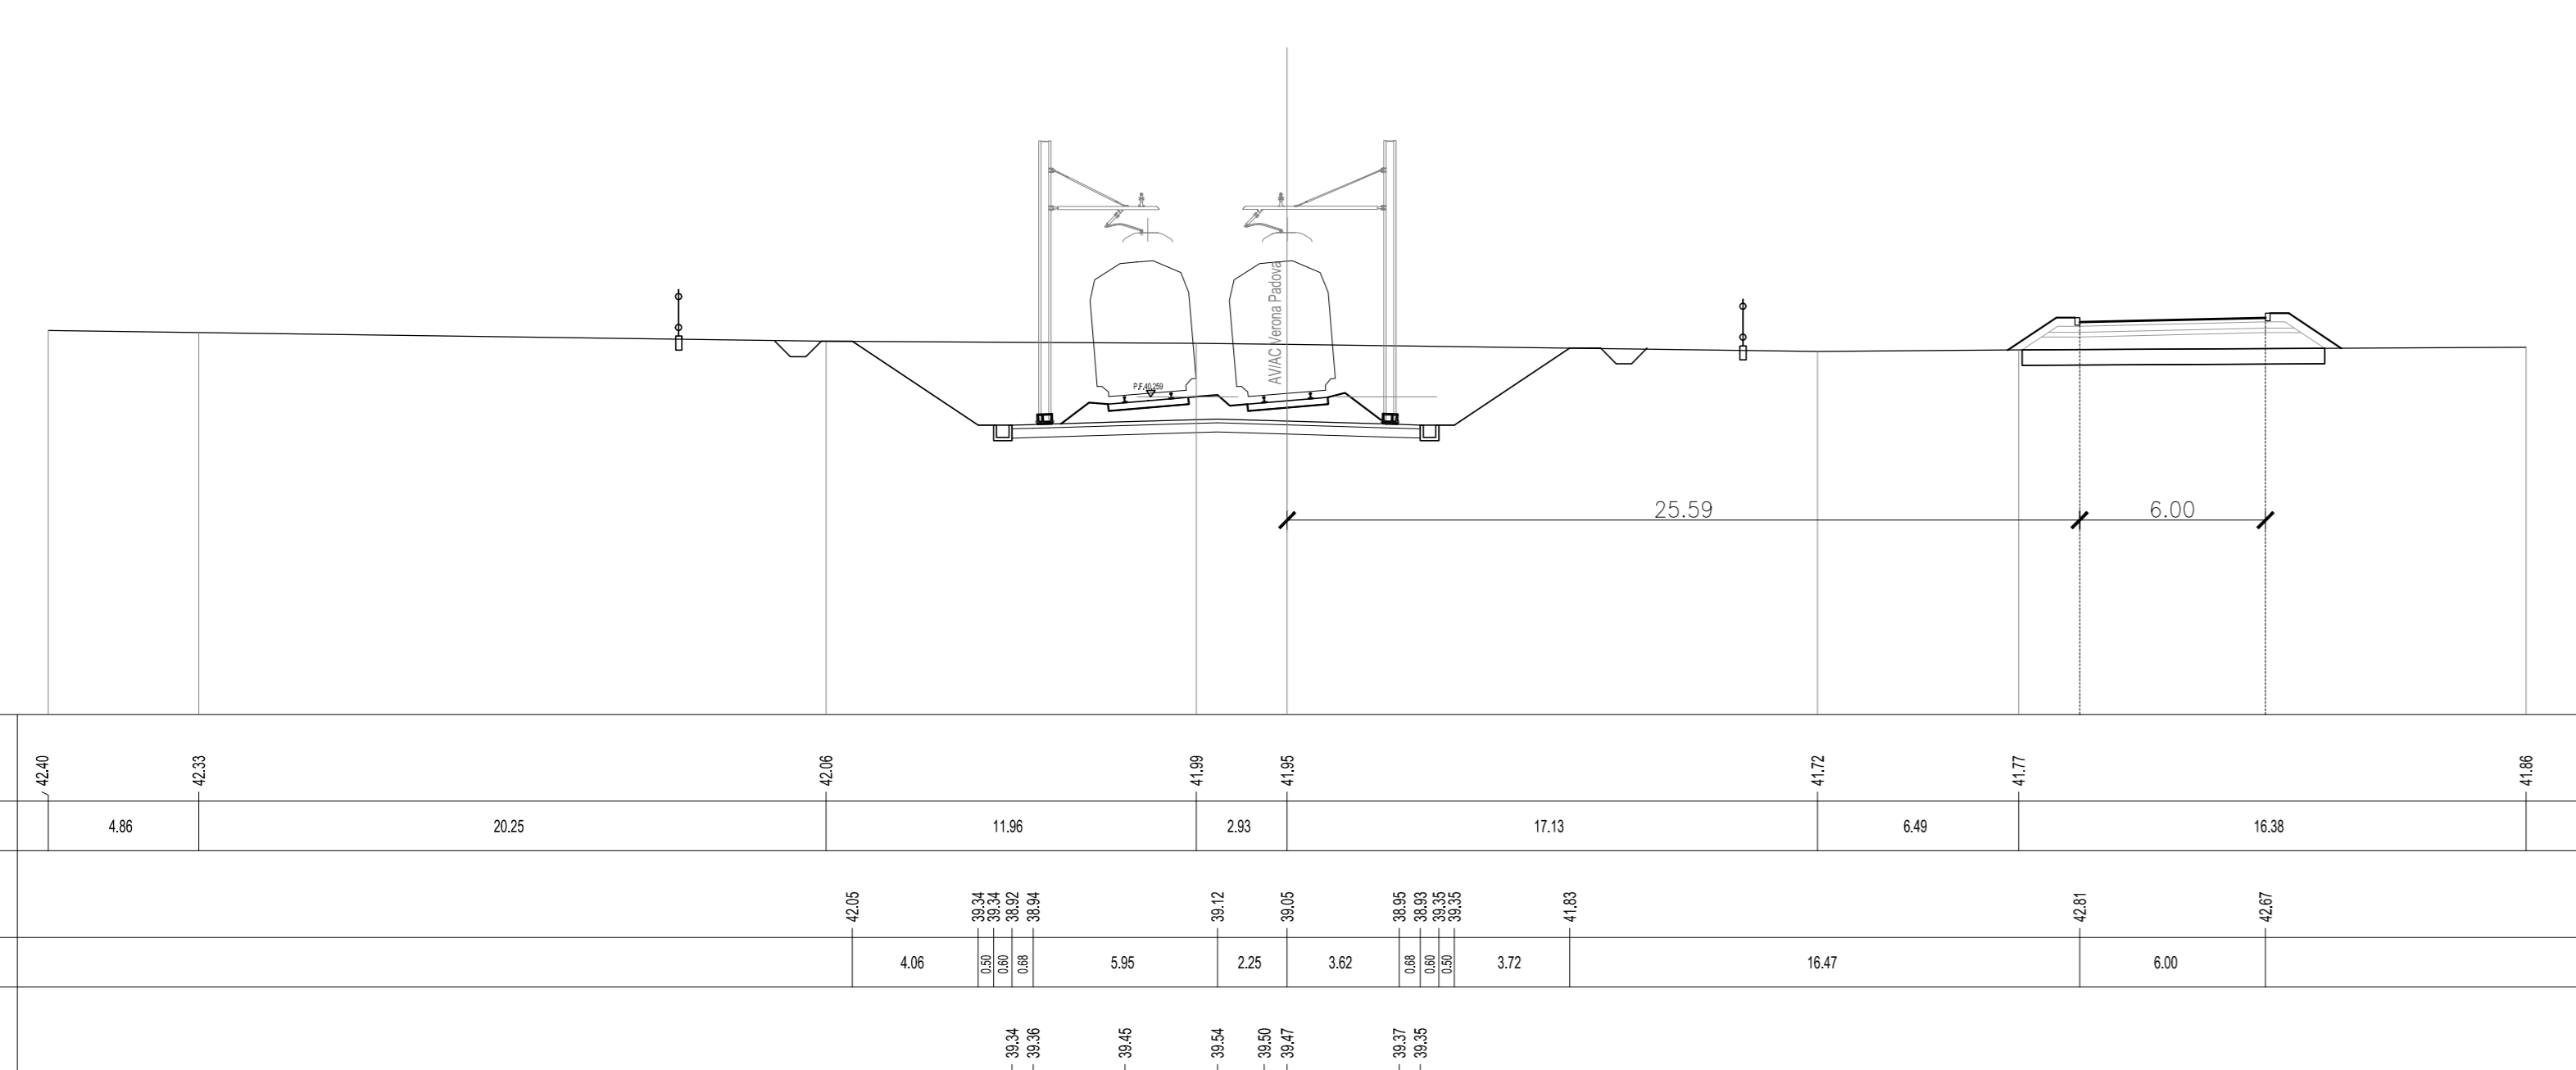


SEZIONE N. 36  
QT. PROGETTO: 41,231  
DEST.PROG.: 7930,00  
DEST.PREC.: 11,258  
DEST.SUCC.: 20,000

RELAZIO	1,44 mq
SCALFO	1,80 mq
TERRAZZO VEGETALE	3,97 mq

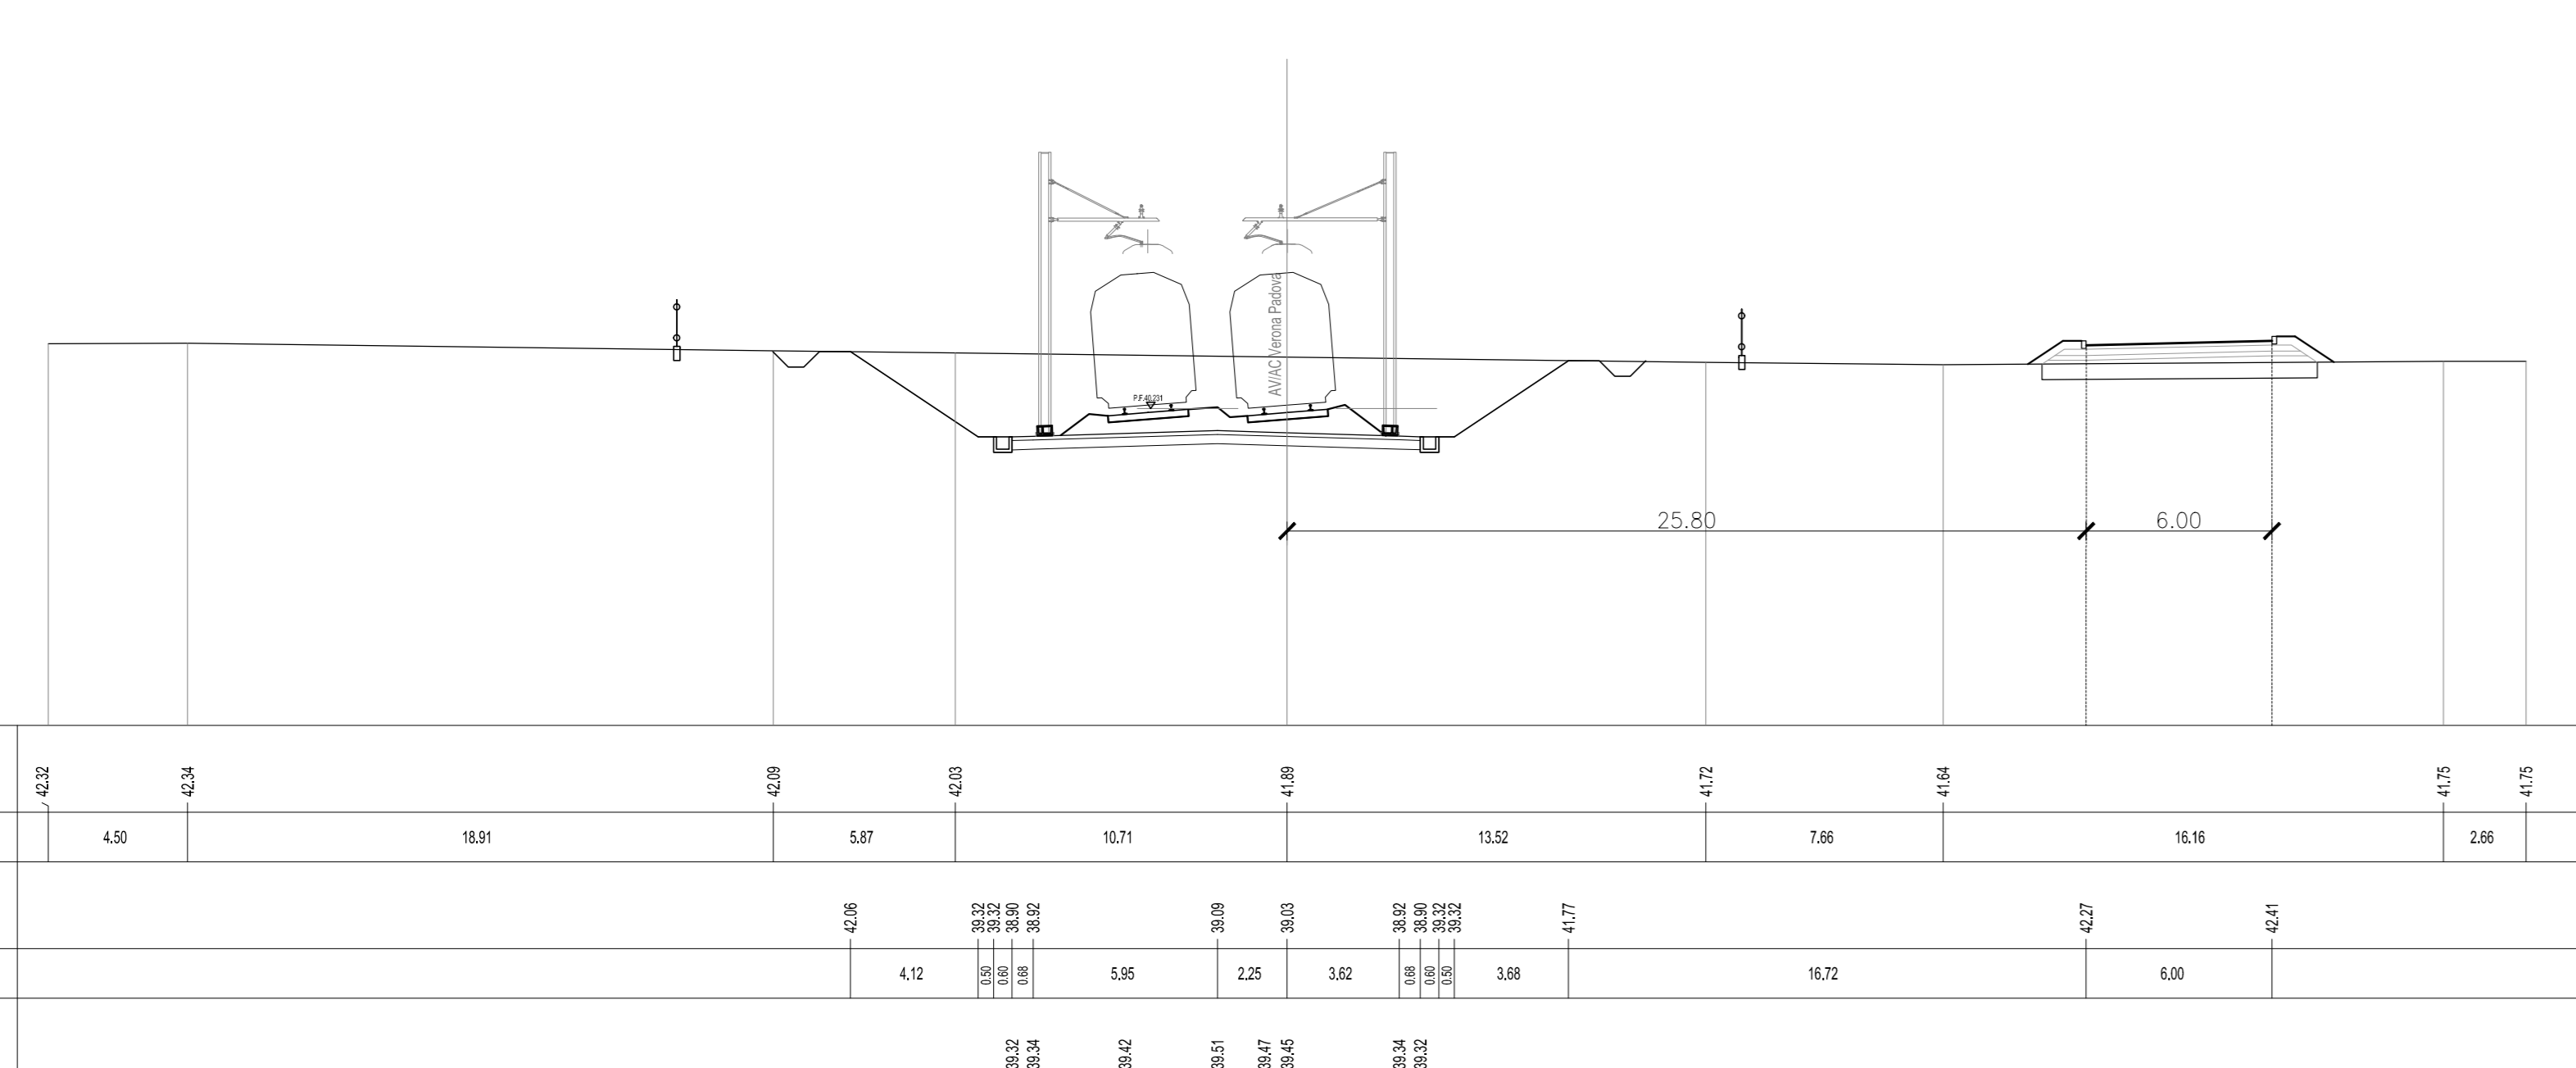

COMMITTENTE: **RFI** RETE FERROVIARIA ITALIANA GRUPPO FERROVIE DELLO STATO ITALIANO

ALTA Sorveglianza: **ITALFERR** GRUPPO FERROVIE DELLO STATO ITALIANO

GENERAL CONTRACTOR: **Consorzio IricAV Due**

**INFRASTRUTTURE FERROVIARIE STRATEGICHE DEFINITE DALLA LEGGE OBIETTIVO N. 443/01**

**PROGETTO DEFINITIVO**

**LINEA AV/AC VERONA - PADOVA**  
**SUB TRATTA VERONA - VICENZA**  
**1° SUB LOTTO VERONA - MONTEBELLO VICENTINO**

PARTE GENERALE  
FA05 - FABBRICATO PT AL Km 7+475  
PIAZZALE - SEZIONI TRASVERSALI - lav 2

GENERAL CONTRACTOR: **ATI bonifica** CONSORZIO IRICAV DUE il Direttore **ITALFERR S.p.A.**

IL PROGETTISTA INTEGRATORE: **ATI bonifica** (Tranquilli, Battocelli, Testa) n. 47/0001 - Via S. Maria 1 - 37039 - Verona

SCALA: 1:200

Rev. Descrizione Redatto Data Verificato Data Approvato Data Autorizzato  
A EMISSIONE Tranquilli 05/2015 Battocelli 05/2015 Testa 05/2015 Ing. F. P. Bocchetto  
B REVISIONE ISTRUTTORIA ITALFERR Tranquilli 05/2015 Battocelli 05/2015 Testa 05/2015

File: IN0000029FA050002B\_00A.AA.DWG CUP: J41E1000000009 n. Elab.: IN0000029FA0500002A  
CRS: 3320049F17