

STRADA PERIMETRALE

SEZIONE N. 714
 QT. PROGETTO: 26.884
 DEST. PROG.: 16750.000
 DEST. PRG.: 20.000
 DEST. B.U.C.C.: 25.500

| STRADA | |
|------------------|---------|
| RIELEVATO | 8,57 mq |
| PONTO | 1,48 mq |
| TERRENO VEGETALE | 1,71 mq |

| PIAZZALE | |
|------------------|-----------|
| RIELEVATO | 139,81 mq |
| PONTO | 1,64 mq |
| TERRENO VEGETALE | 1,66 mq |

SCALA 1:200




SEZIONE N. 715
 QT. PROGETTO: 26.149
 DEST. PROG.: 16750.000
 DEST. PRG.: 20.000
 DEST. B.U.C.C.: 25.500

| STRADA | |
|------------------|---------|
| RIELEVATO | 8,56 mq |
| PONTO | 1,48 mq |
| TERRENO VEGETALE | 1,48 mq |

| PIAZZALE | |
|------------------|-----------|
| RIELEVATO | 137,70 mq |
| PONTO | 1,64 mq |
| TERRENO VEGETALE | 1,66 mq |

SCALA 1:200

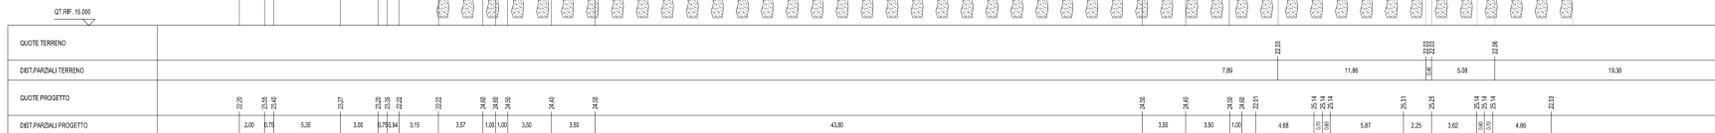


SEZIONE N. 716
 QT. PROGETTO: 26.225
 DEST. PROG.: 16750.000
 DEST. PRG.: 20.000
 DEST. B.U.C.C.: 25.500

| STRADA | |
|------------------|----------|
| RIELEVATO | 13,36 mq |
| PONTO | 1,71 mq |
| TERRENO VEGETALE | 1,67 mq |

| PIAZZALE | |
|------------------|-----------|
| RIELEVATO | 131,17 mq |
| PONTO | 1,64 mq |
| TERRENO VEGETALE | 1,65 mq |

SCALA 1:200

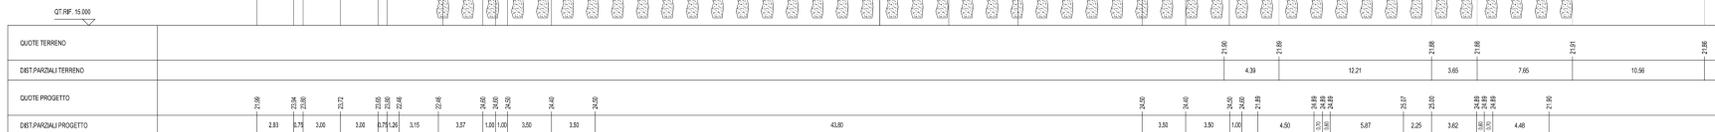











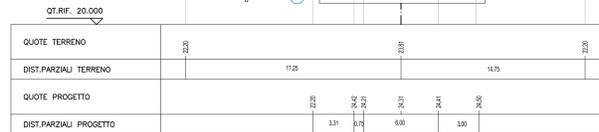




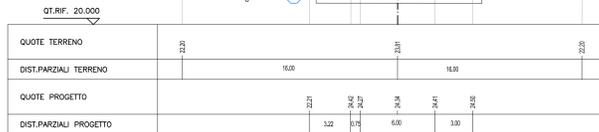

| DESCRIZIONE | CODICE |
|--|---------------------|

NOTE GENERALI

- LE QUOTE SONO ESPRESSE IN CENTIMETRI.
- LE QUOTE DI LIVELLO SONO ESPRESSE IN METRI E SONO RIFERITE ALLA QUOTA 0,00 DEL PIAZZALE ESTERNO.

COMMITTENTE: **RFI** RETE FERROVIARIA ITALIANA GRUPPO FERROVIE DELLO STATO ITALIANO

ALTA SORVEGLIANZA: **ITALFERR** GRUPPO FERROVIE DELLO STATO ITALIANO

GENERAL CONTRACTOR: **Cinesazio Irico-IV Due**

INFRASTRUTTURE FERROVIARIE STRATEGICHE DEFINITE DALLA LEGGE OBIETTIVO N. 443/01

PROGETTO DEFINITIVO
 LINEA AV/AC VERONA - PADOVA
 SUB TRATTA VERONA - VICENZA
 1° SUB LOTTO VERONA - MONTEBELLO VICENTINO

PARTE GENERALE
 FA08 - FABBRICATO SSE AL Km 16+715
 PIAZZALE - FABBRICATO SSE AL Km 16+715
 PIAZZALE - SEZIONI TRASVERSALI - tav. 2

| GENERAL CONTRACTOR | | ITALFERR S.p.A. | |
|----------------------------|-----------------------|-----------------|--|
| ATI bonifica | CONSORZIO IIRICAV DUE | | |
| IL PROGETTISTA INTEGRATORE | 1/1/2015 | | |

SCALA: 1:200

| COMMESSA | LOTTO | FASE | ENTE | TIPO DOC. | OPERA/DISCIPLINA | PROGR. | REV. |
|----------|-------|------|------|-----------|------------------|--------|------|
| IN00 | 00 | D | I2 | W9 | FA08000 | 002 | B |

VISTO ATI BONIFICA

| | | | | | | | |
|----------------|--------------------------------|------------|--------------|------------|-----------|------------|----------------------|
| Progettazione: | Redato | Data | Verificato | Data | Approvato | Data | Autorizzato |
| A | Emissione | 12/01/2015 | Battocchetti | 12/01/2015 | Testa | 12/01/2015 | Ing. F. P. Bocchetto |
| B | Revisione ISTRUTTORIA ITALFERR | 12/01/2015 | Battocchetti | 12/01/2015 | Testa | 12/01/2015 | Ing. F. P. Bocchetto |

DATA: AGOSTO 2015

File: IND0002PFA0600008_05AAA.DWG CUP: J41E91000000009 n. Elab.: 3320049F-17