
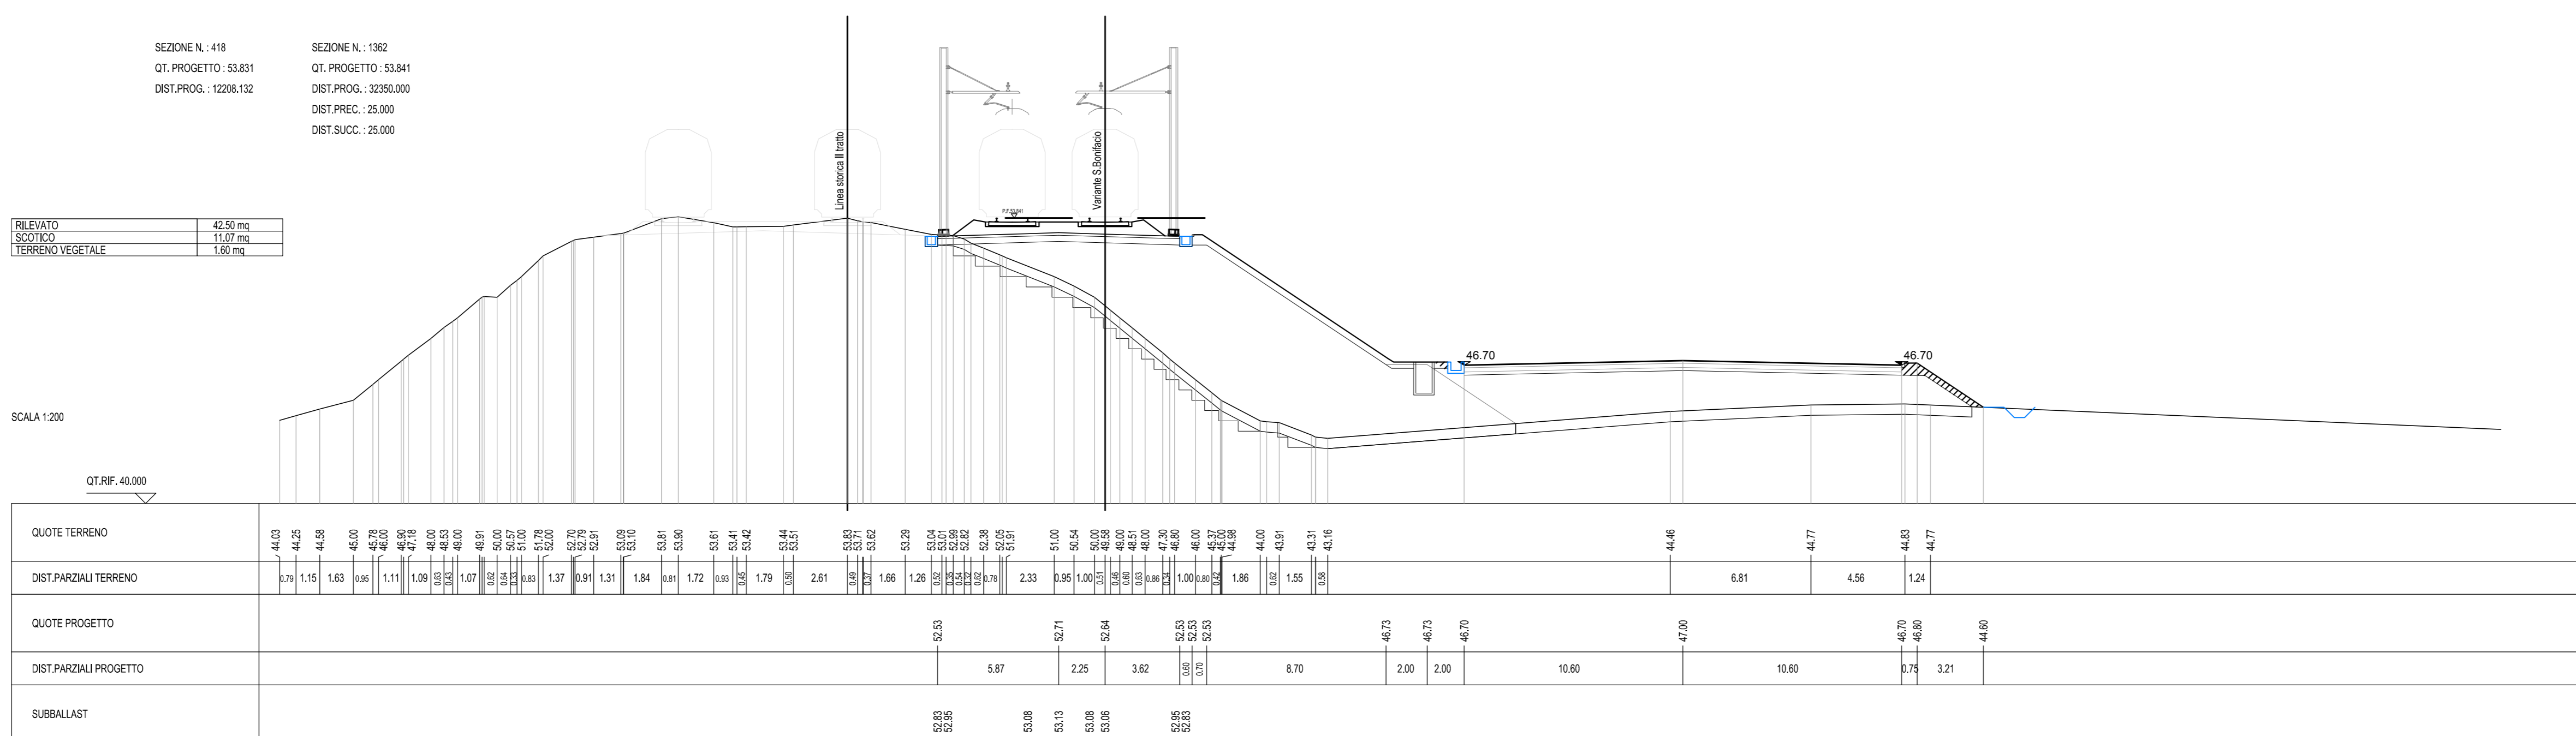
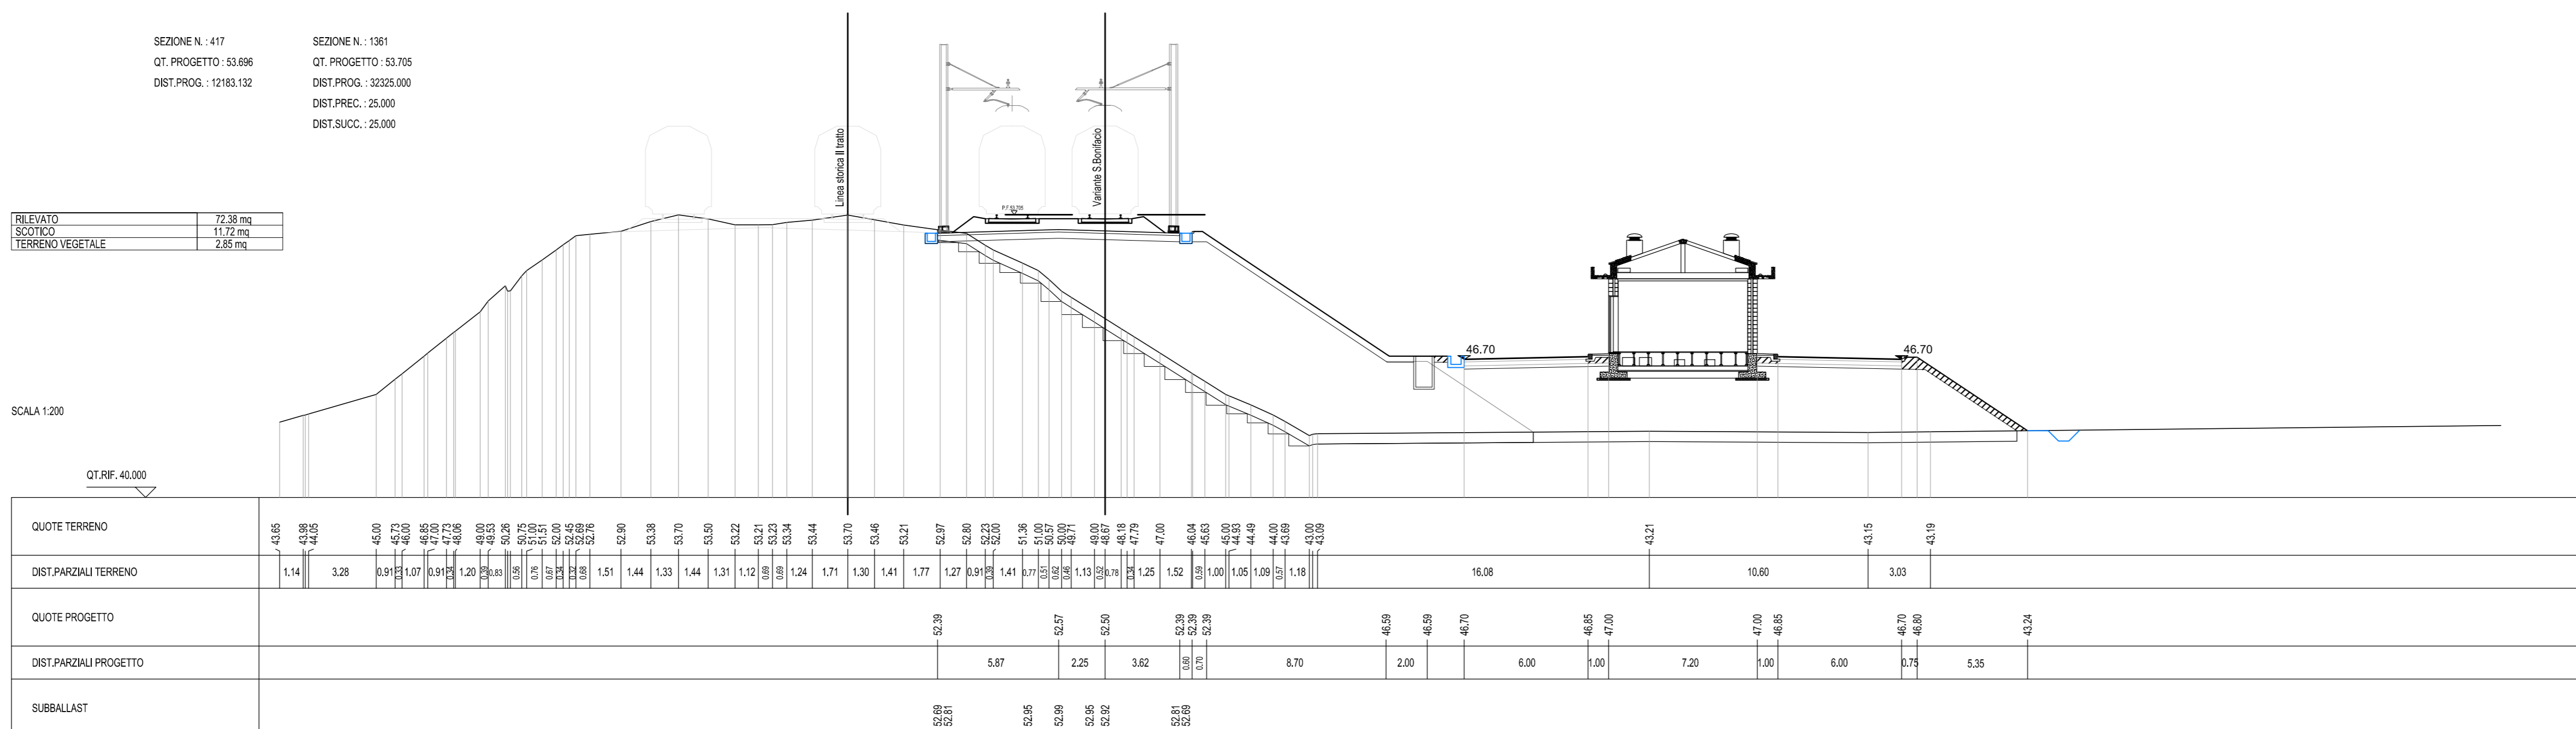
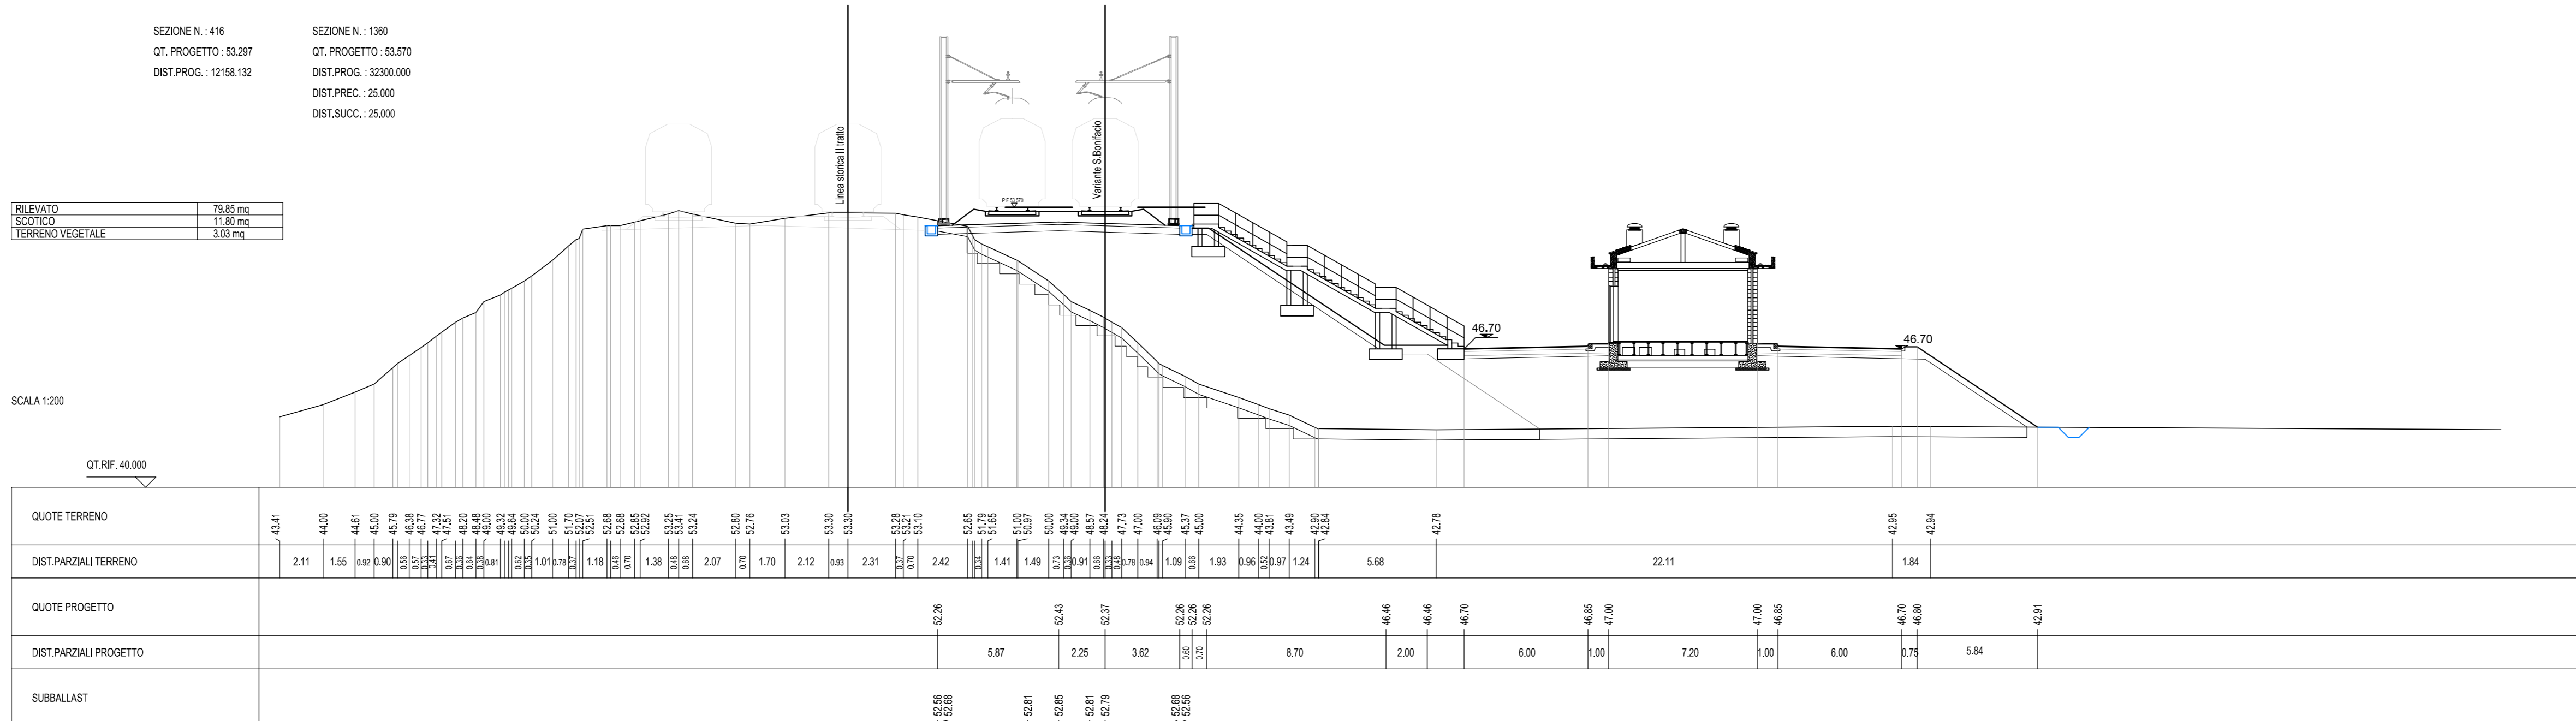


Table with columns for technical description and codes, listing various engineering disciplines and their corresponding identification codes.

NOTE GENERALI

- LE QUOTE SONO ESPRESSE IN METRI
- LE QUOTE DI LIVELLO SONO ESPRESSE IN METRI E SONO RIFERITE ALLA QUOTA 0.00 DEL PIAZZALE ESTERNO.

NOTE

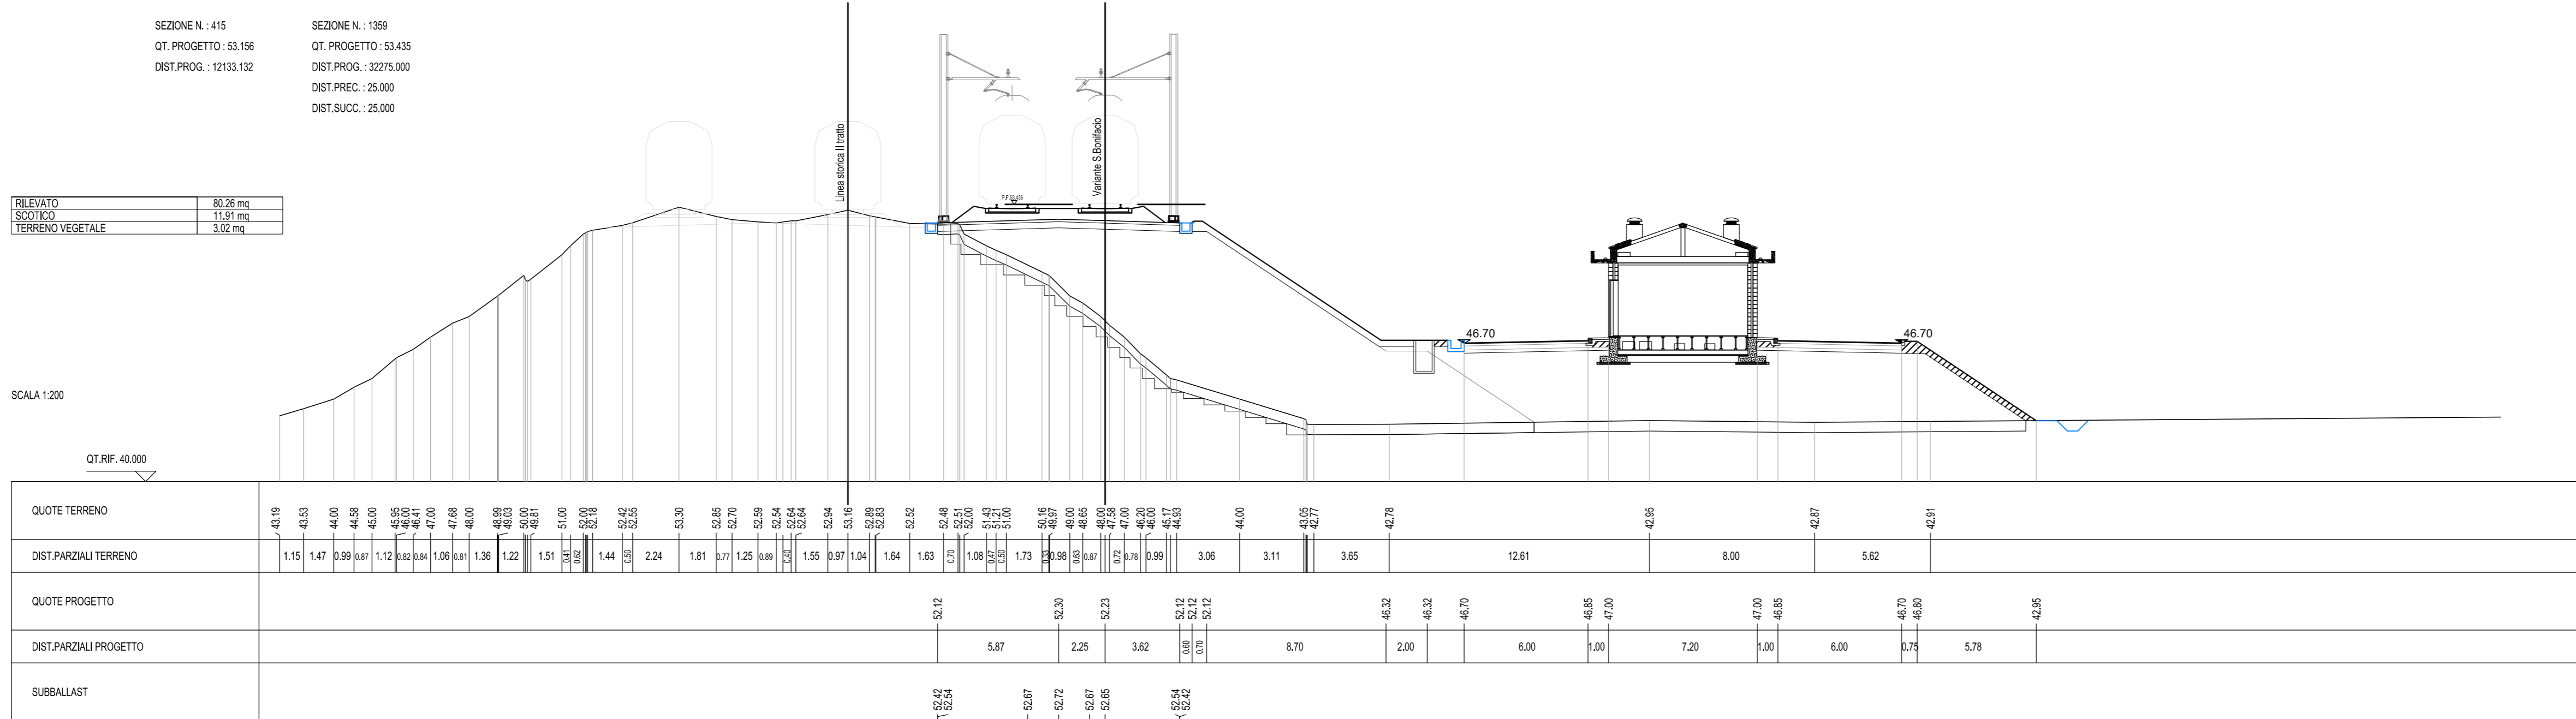

Project information block including logos for RFI and Italferr, project title 'INFRASTRUTTURE FERROVIARIE STRATEGICHE...', and various administrative tables.