



PIANTA FONDAZIONE PARTE 1

SCALA 1:100

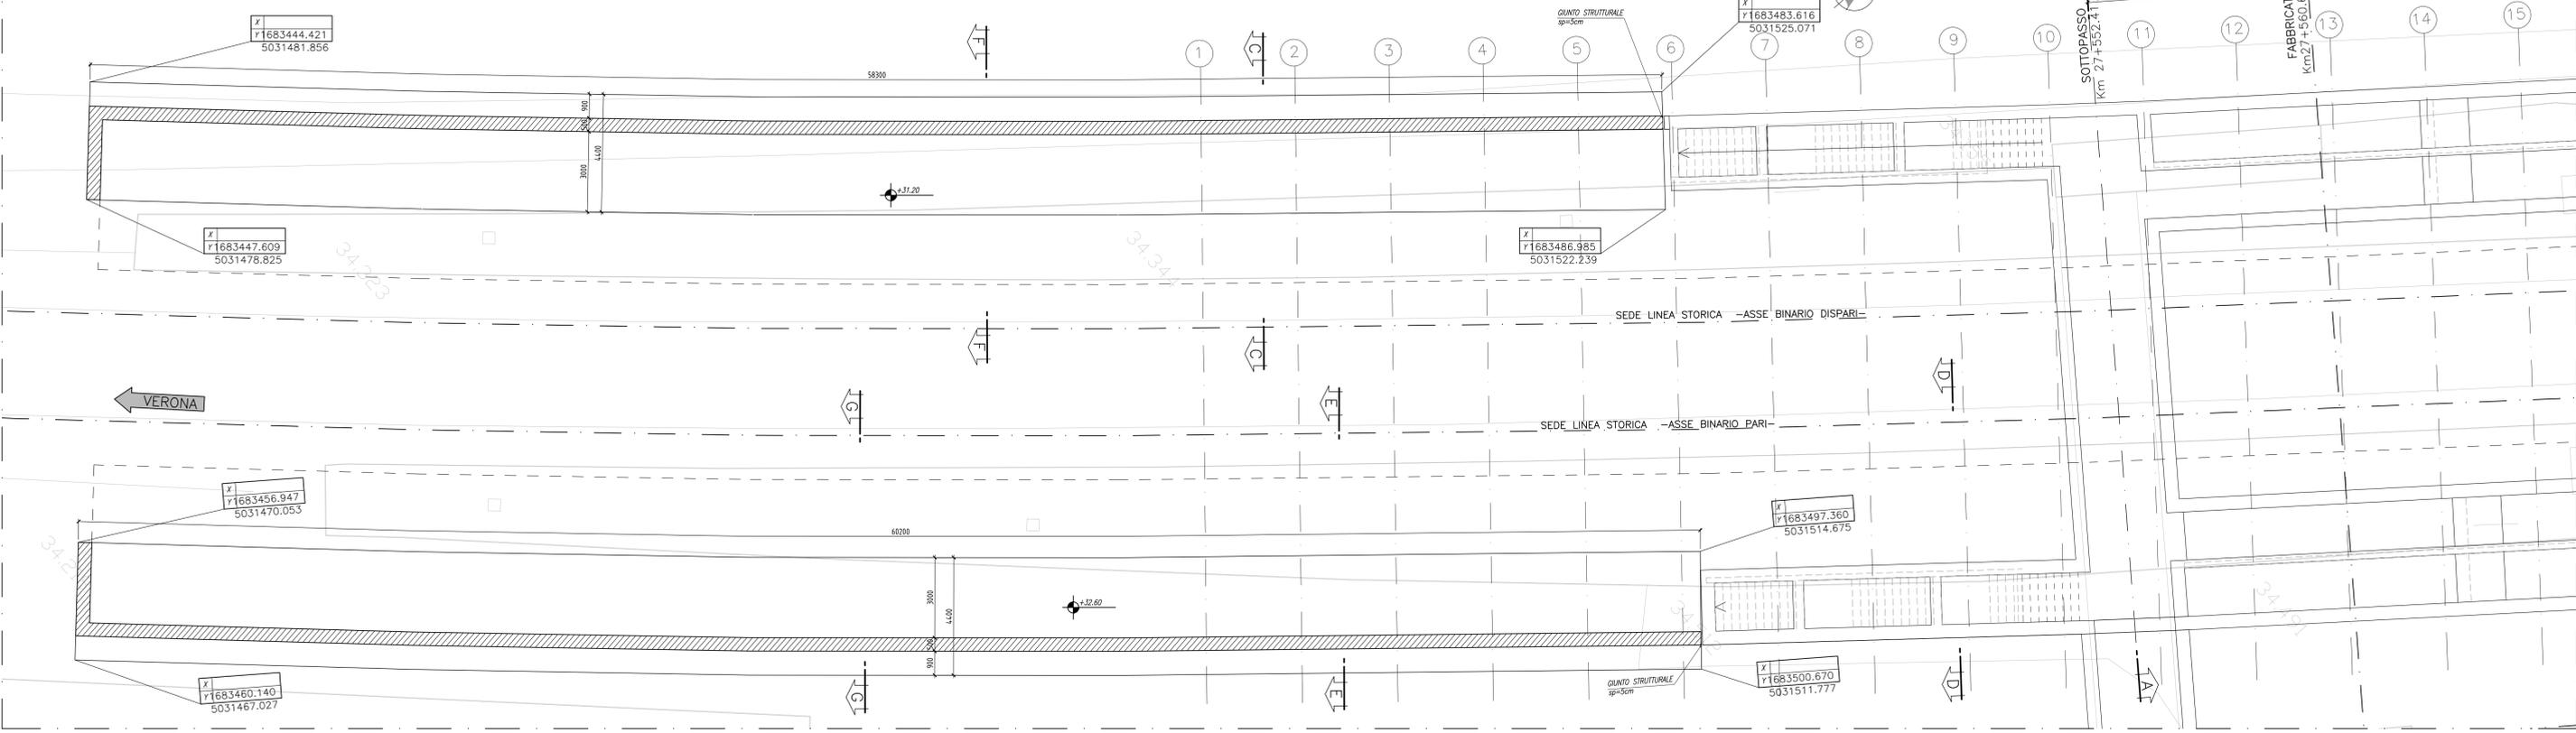


PIANTA FONDAZIONE PARTE 2


SCALA 1:100

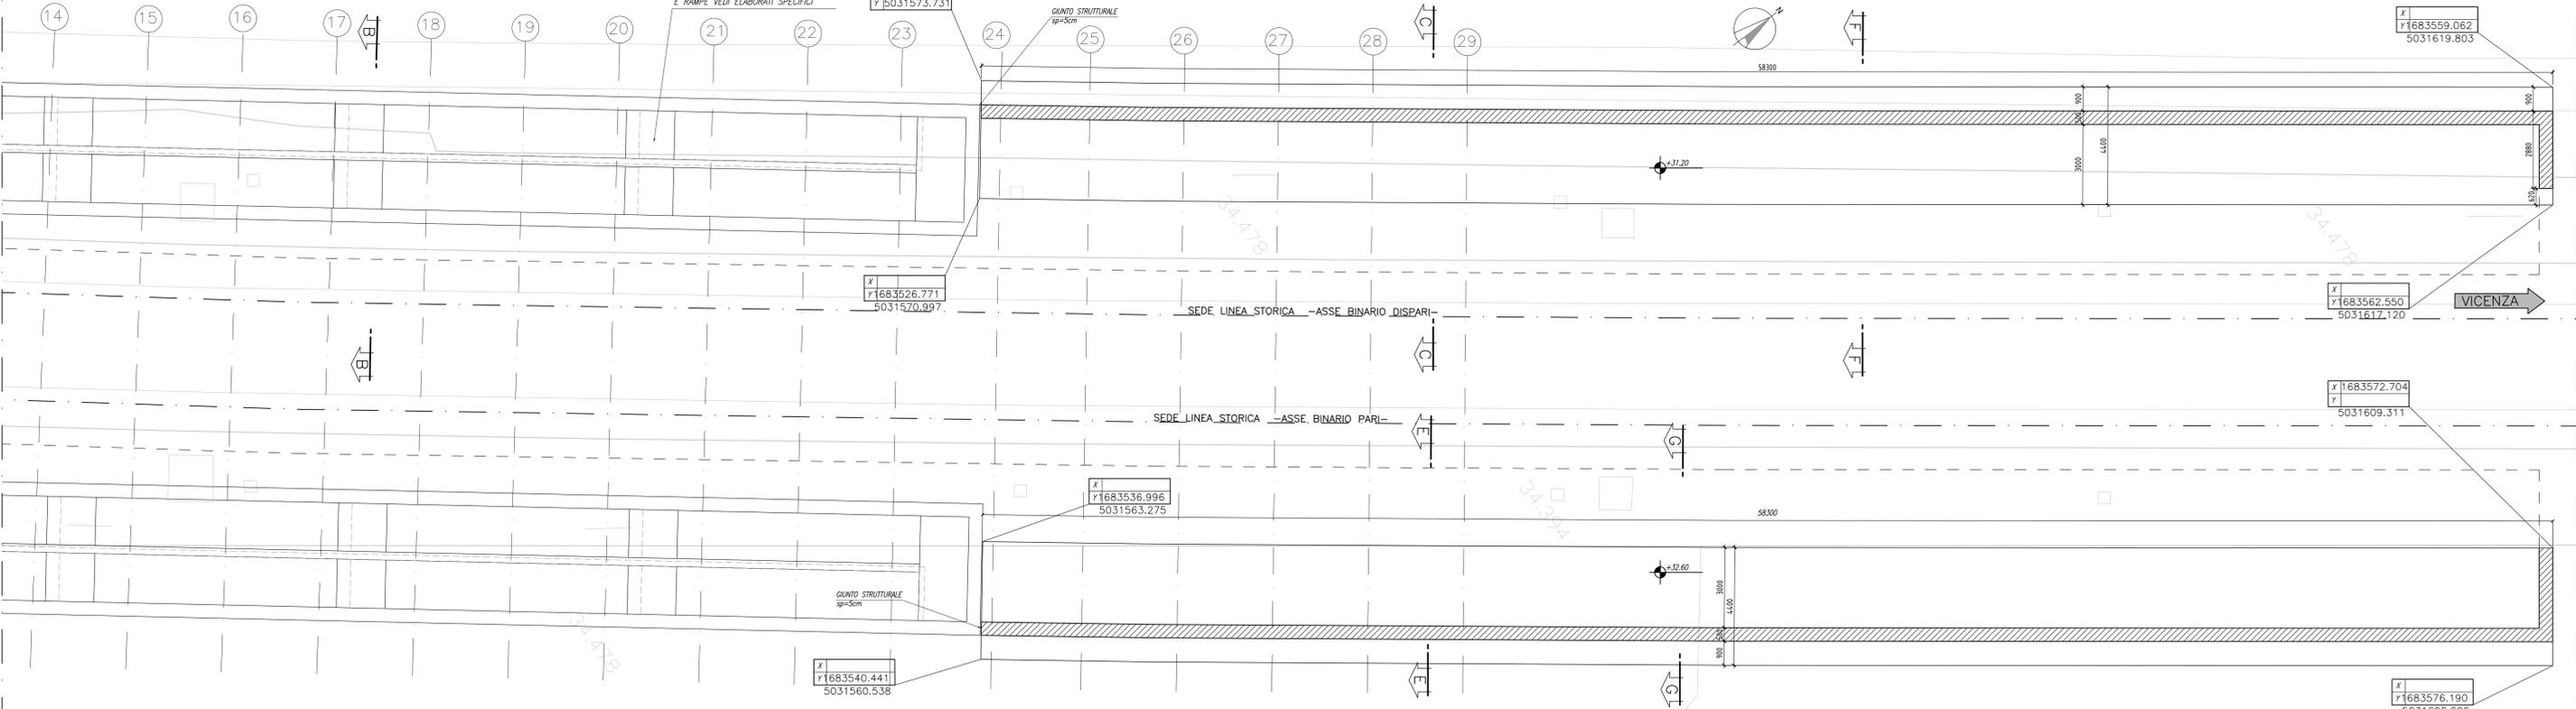

KEYPLAN

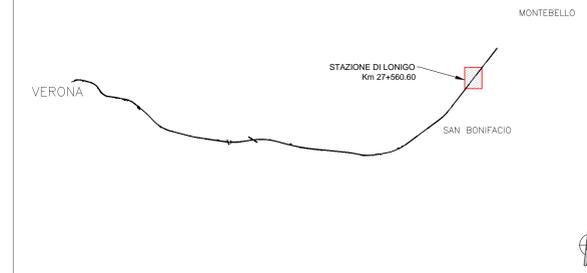

LAYOUT STAZIONE

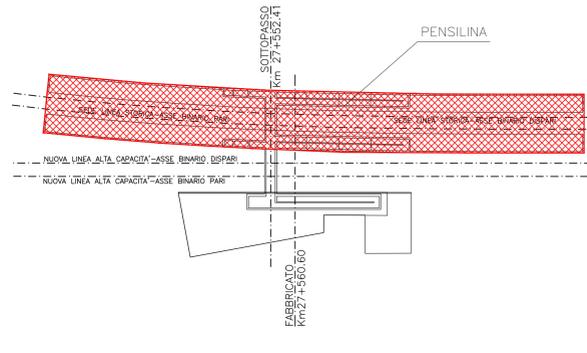

COMMITTENTE: **RFI**
 RETE FERROVIARIA ITALIANA
 GRUPPO FERROVIE DELLO STATO ITALIANE

ALTA Sorveglianza: **ITALFERR**
 GRUPPO FERROVIE DELLO STATO ITALIANE

GENERAL CONTRACTOR: **Consorzio Iricav Due**

INFRASTRUTTURE FERROVIARIE STRATEGICHE DEFINITE DALLA LEGGE OBIETTIVO N. 443/01

PROGETTO DEFINITIVO
 LINEA AVIAC VERONA - PADOVA
 SUB TRATTA VERONA - VICENZA
 1° SUB LOTTO VERONA - MONTEBELLO VICENTINO

DISEGNO
 FV STAZIONE LONIGO - FABBRICATO KM 27560,60
 PIANTA FONDAZIONI MURI BANCHINA

| | | | | |
|---|-------|-------------------------------------|-------|-----------------|
| GENERAL CONTRACTOR | | ITALFERR S.p.A. | | SCALA: 1:100 |
| ATI bonifica IL PROGETTISTA INTEGRATORE Franco Paolo Bocchetto <small>scelta ATC/linea degli ingegneri della Provincia di Verona, settore Civile e Ambientale</small> | | CONSORZIO IRICAV DUE a Direzione | | |
| Data: | Data: | Data: | Data: | |

| COMMESSA | LOTTO | FASE | ENTE | TIPO DOC. | OPERA/DISCIPLINA | PROGR. | REV. |
|----------|-------|------|------|-----------|------------------|--------|------|
| I N 0 D | 0 0 | D | I 2 | B A | F V 0 1 0 0 | 0 0 5 | A |

| | | | | | | |
|----------------------|-------------|--------------------|-------------|-------------|----------|-------------|
| ATI bonifica | | VISTO ATI BONIFICA | | | | |
| Progettazione: | | Firma | | | | |
| Ing. F. P. Bocchetto | | Data | | | | |
| Rev. | Descrizione | Redatto | Verificato | Approvato | Data | Autorizzato |
| A | EMISSIONE | M. Casaroli | S. Grimaldi | P. Polidori | 18/05/15 | |

File: IN000002BAFV0100005A_00AAA.DWG CUP: J41E91000000009 n. Elab.:
 CIG: 3320049F17